




Aufriss M 1:50

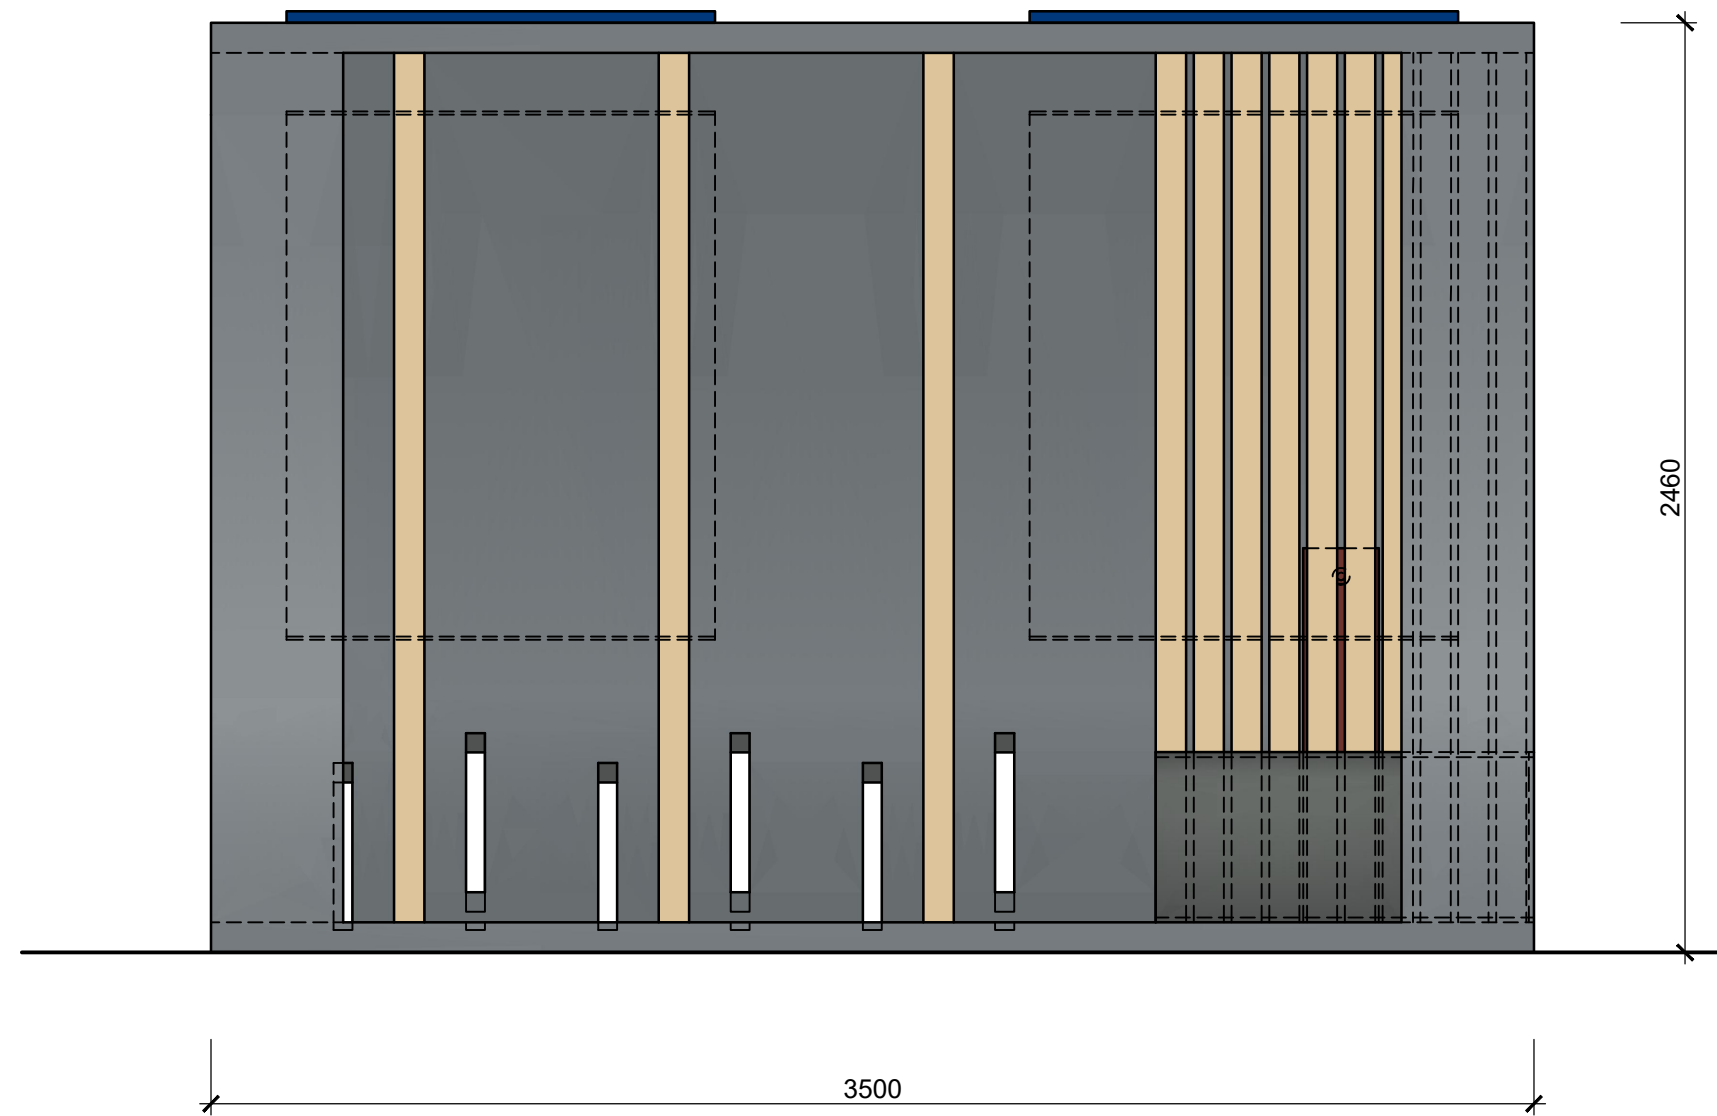


Kreuzriss M 1:50

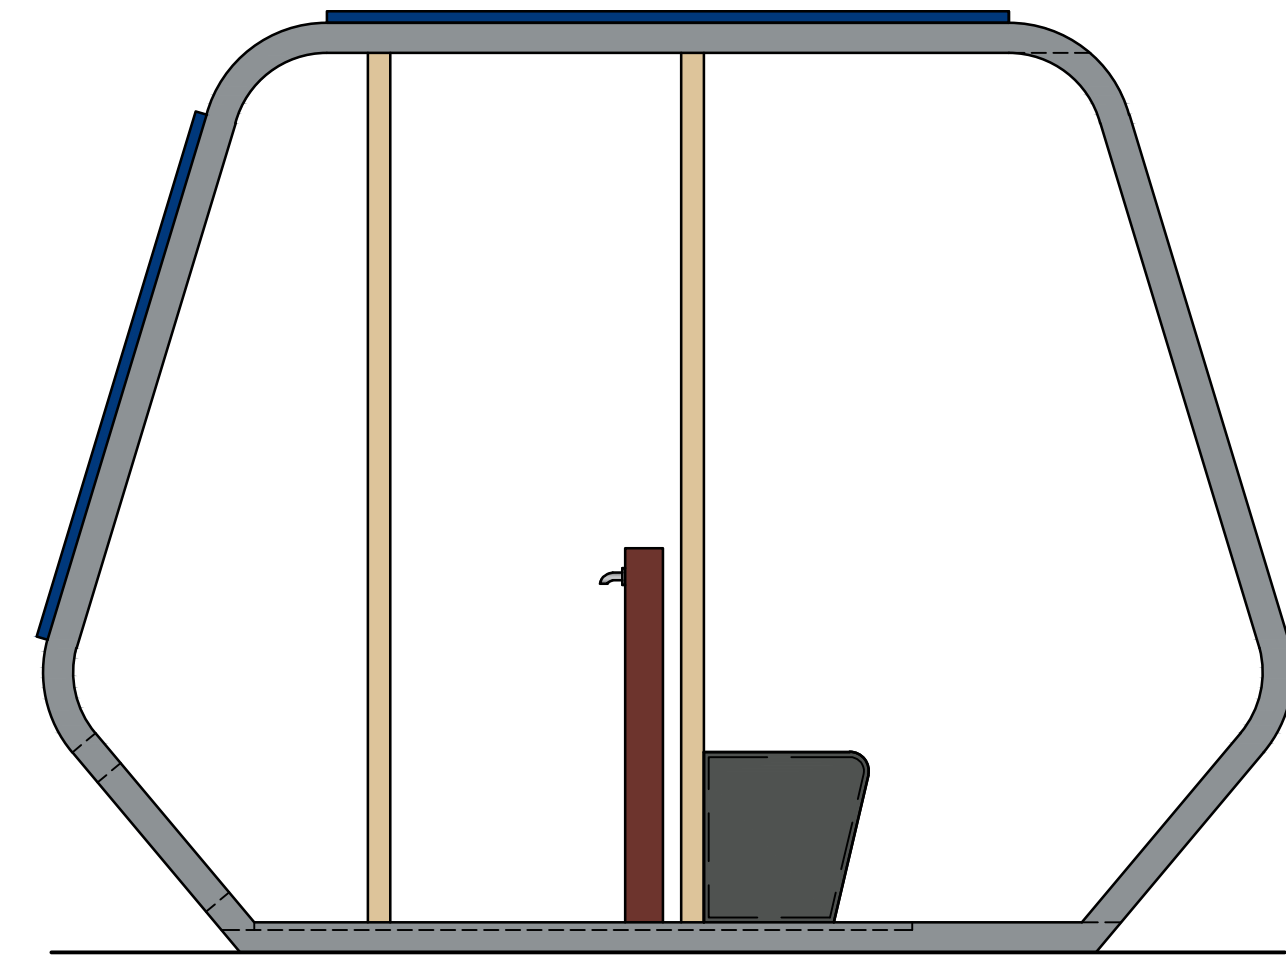

Grundriss M 1:50

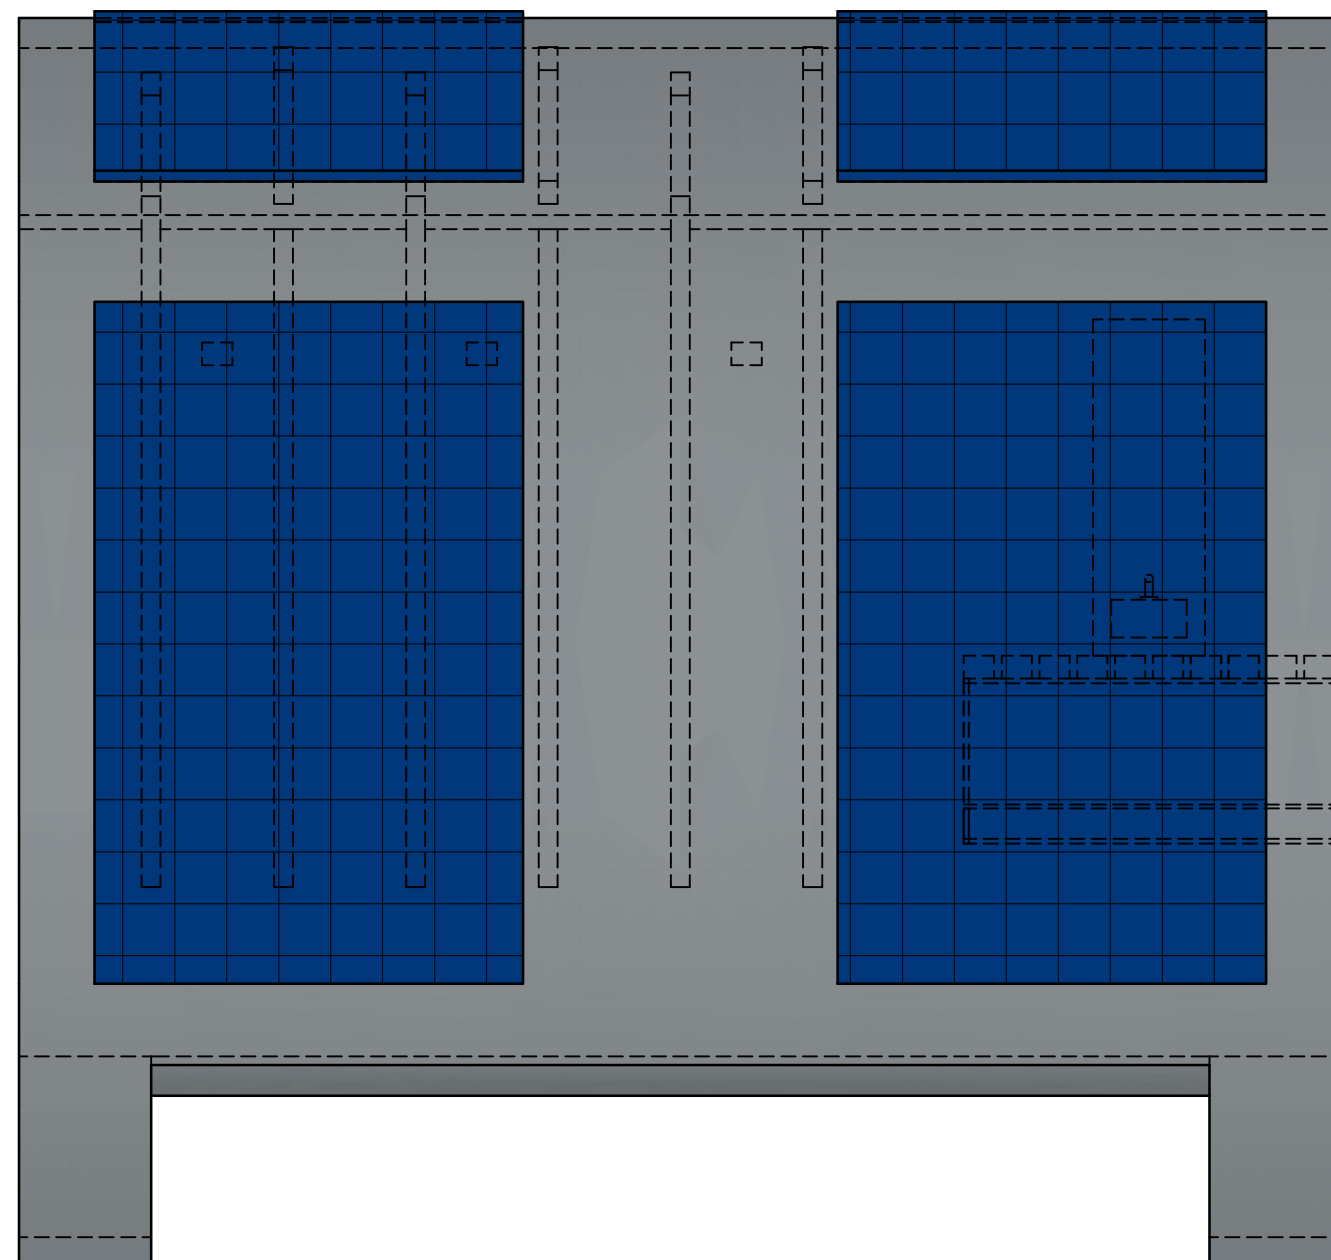

Schrägriss

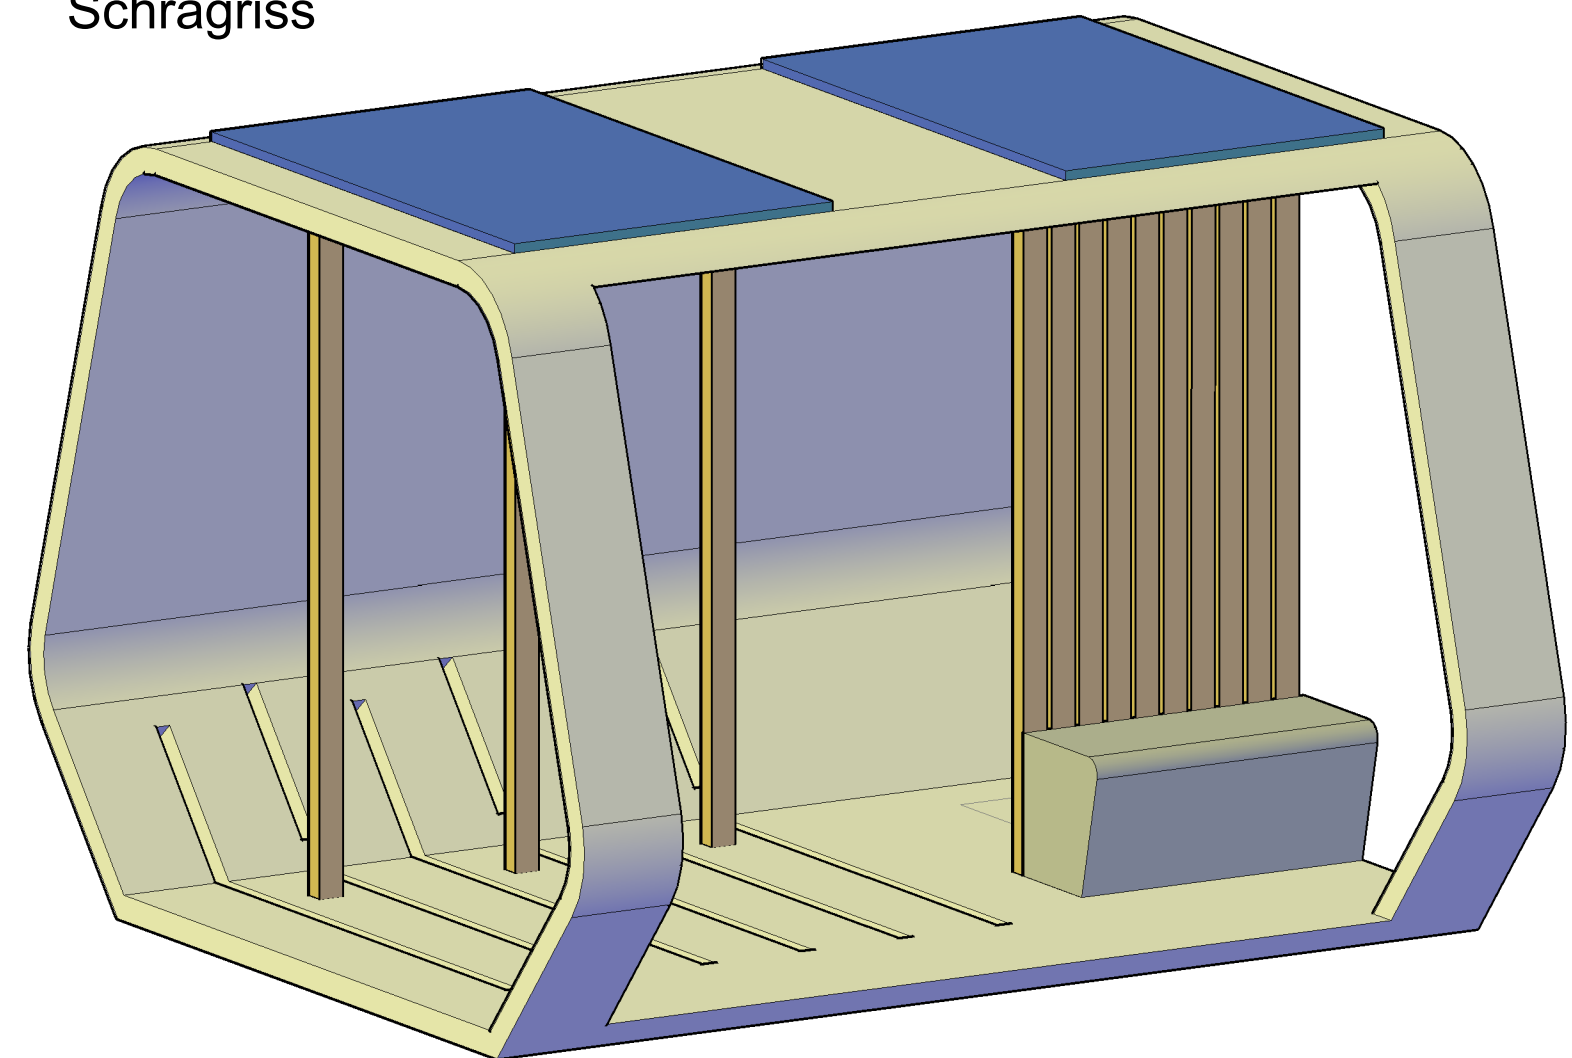

HTL-IMST		Klasse: 3BHIHR
Thema: [space] Swisspearl Trophy		Gez.: EWFL
Inhalt: Grundriss, Aufriss, Kreuzriss v.l.		
Maßstab: 1:50	Plannr.: 01	Datum: 12/04/2024