



Grundriss Detail

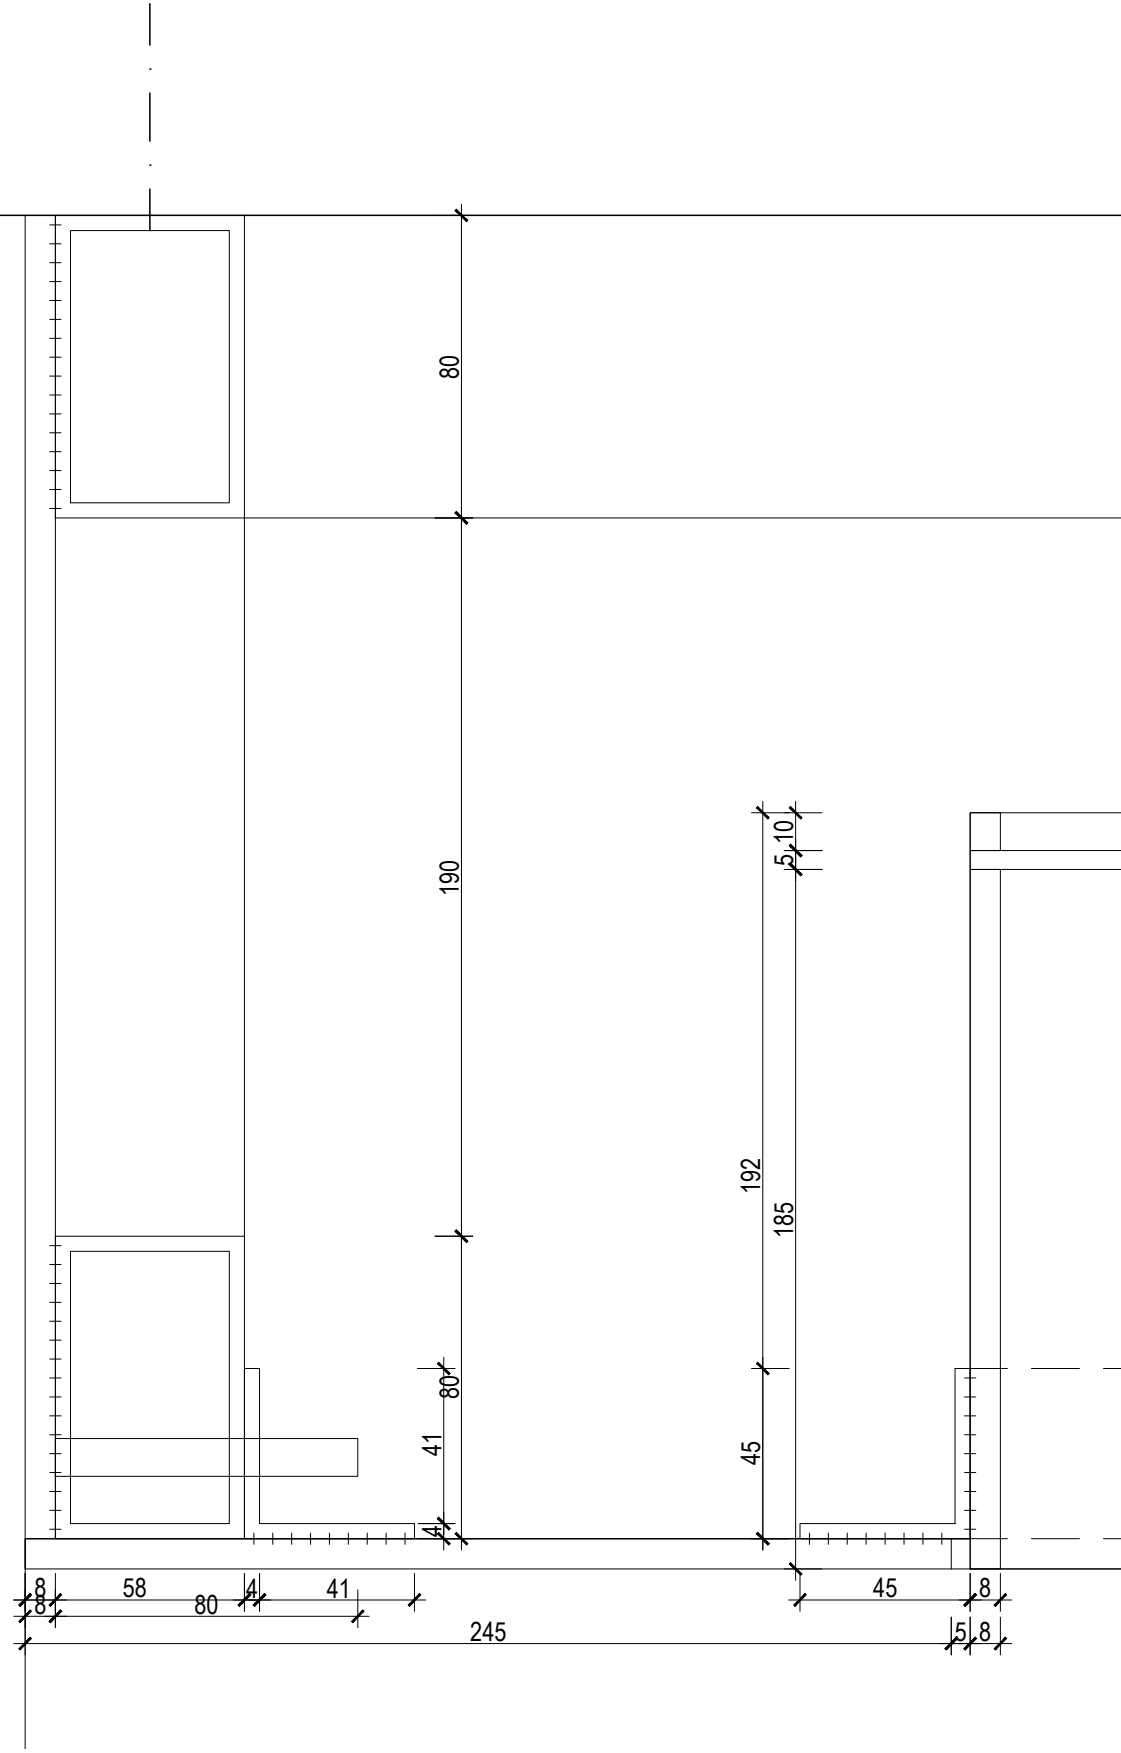

Kreuzriss Detail

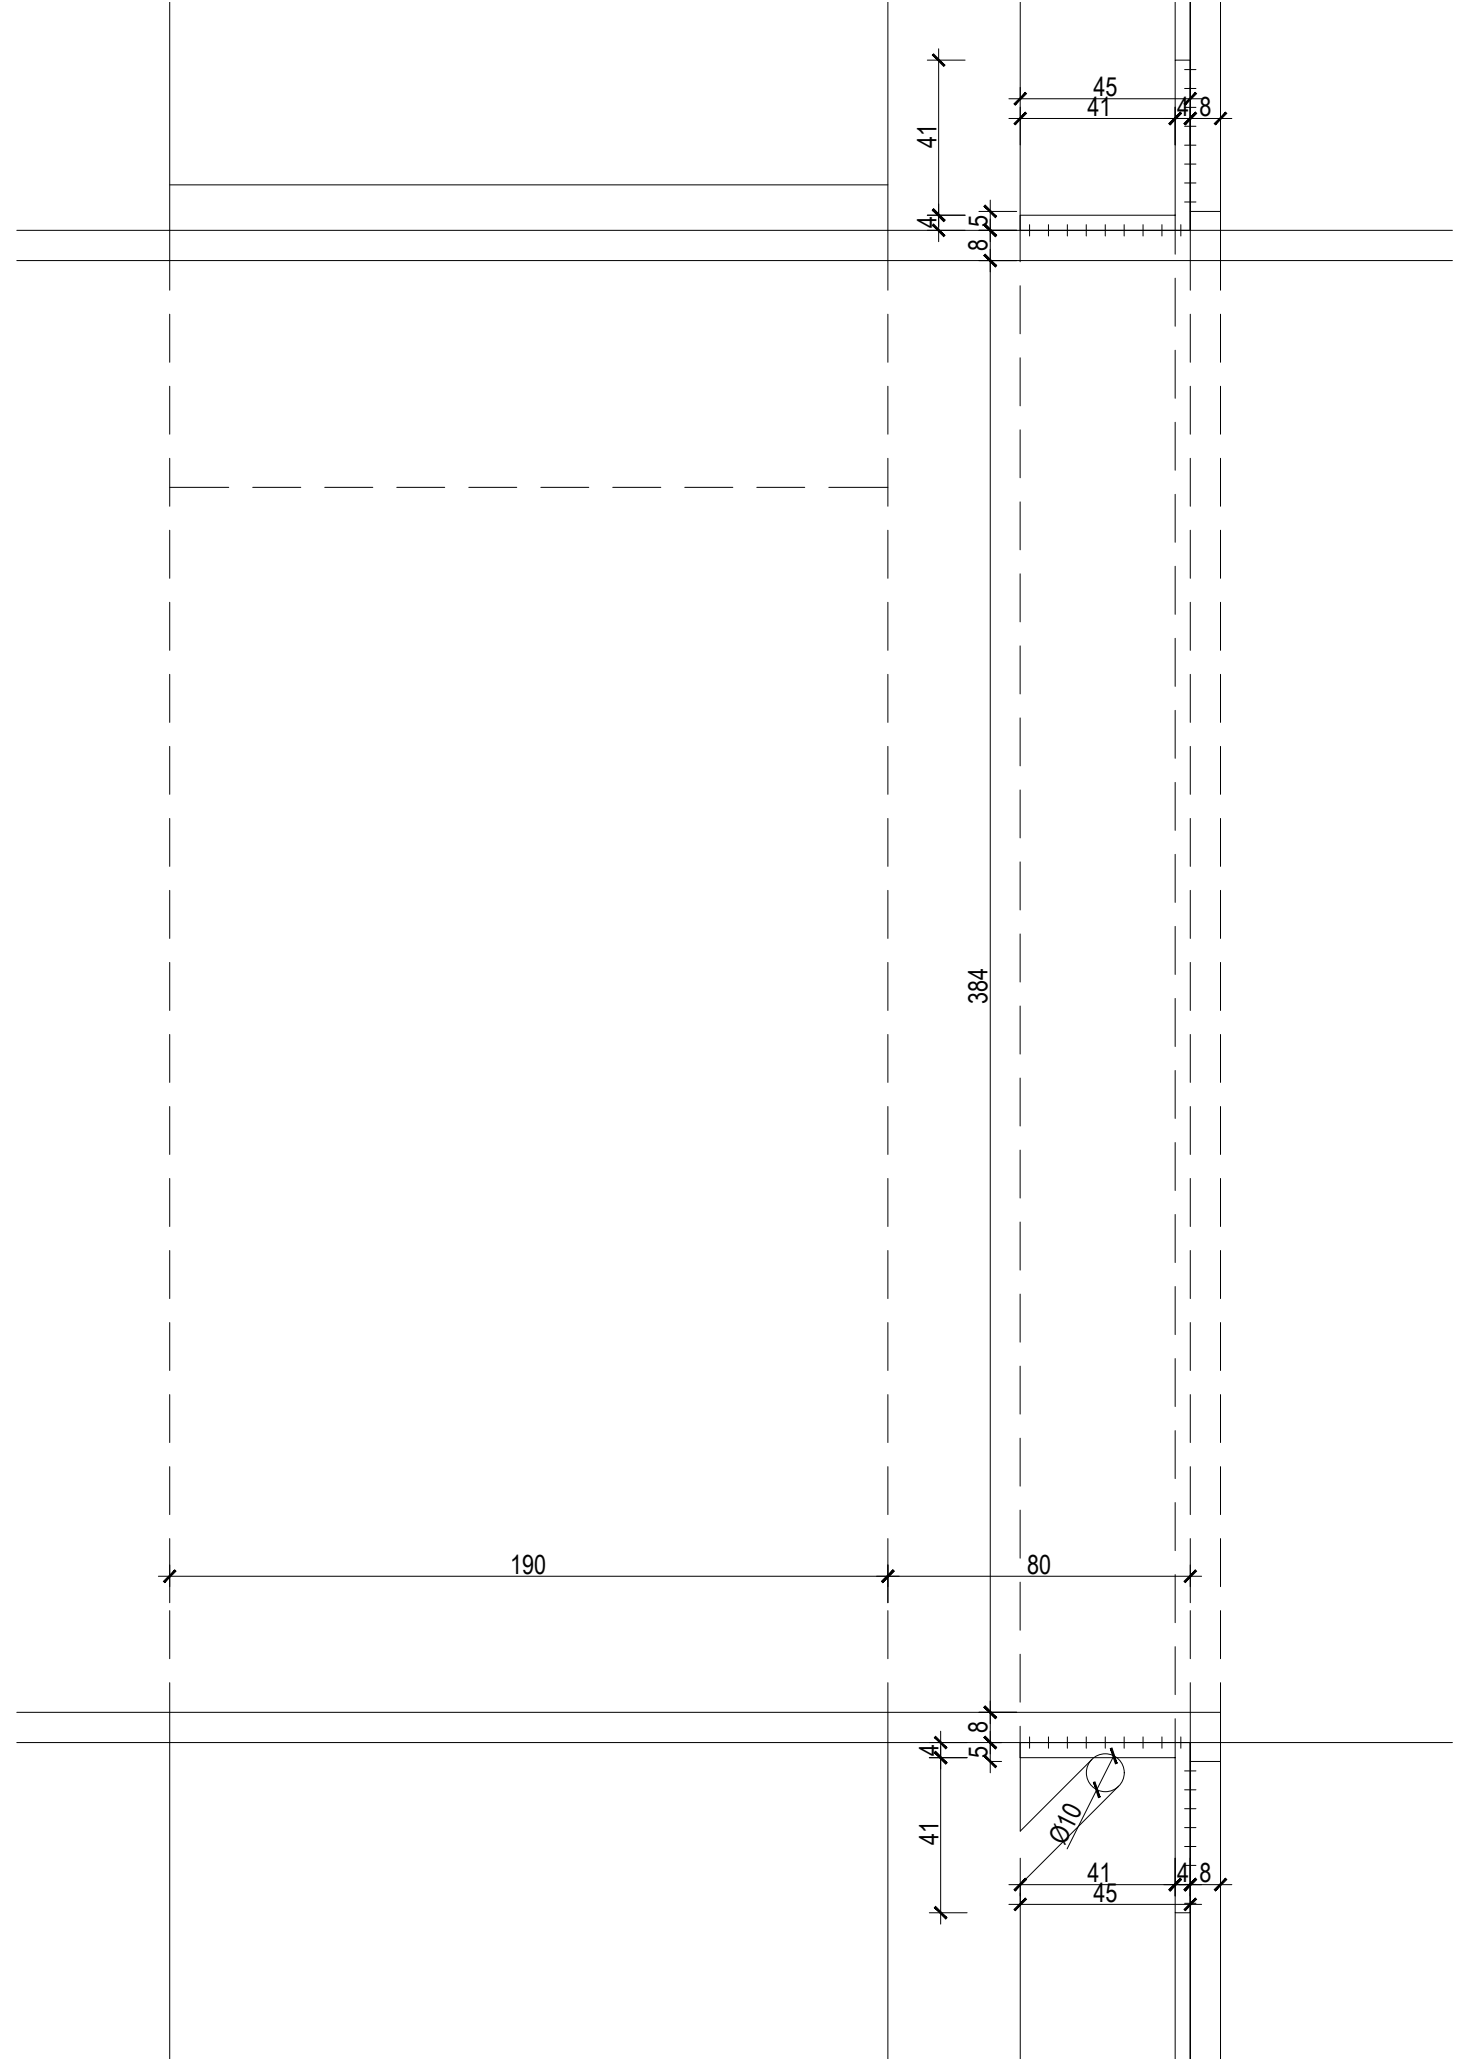

htl-mödling
 abteilung innenarchitektur
 raum- & objektgestaltung

Projekt
 Ein Shop_Arkadien
 Planinhalt
 Grundriss und Kreuzriss Details

...

Planverfasser
 Plannr.
 Christian Kaiser
 01

Format
 A3-QUER

Maßstab
 1:20

4BHIHR
 Datum
 16.04.2024