



NORDANSICHT

Maßstab 1:100

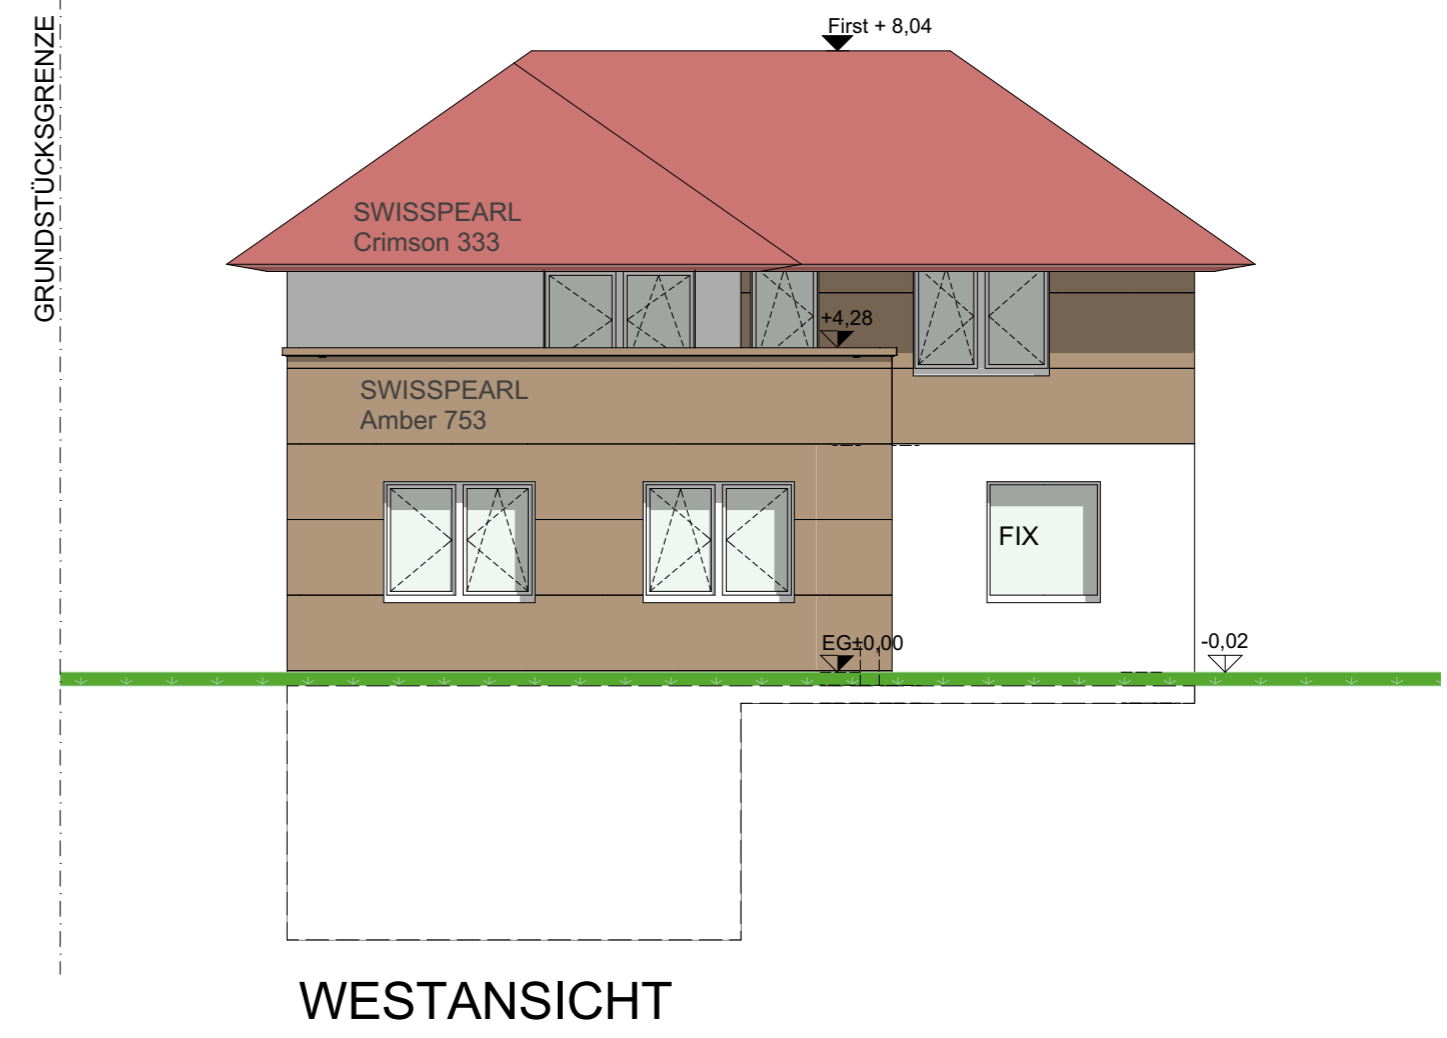


WESTANSICHT

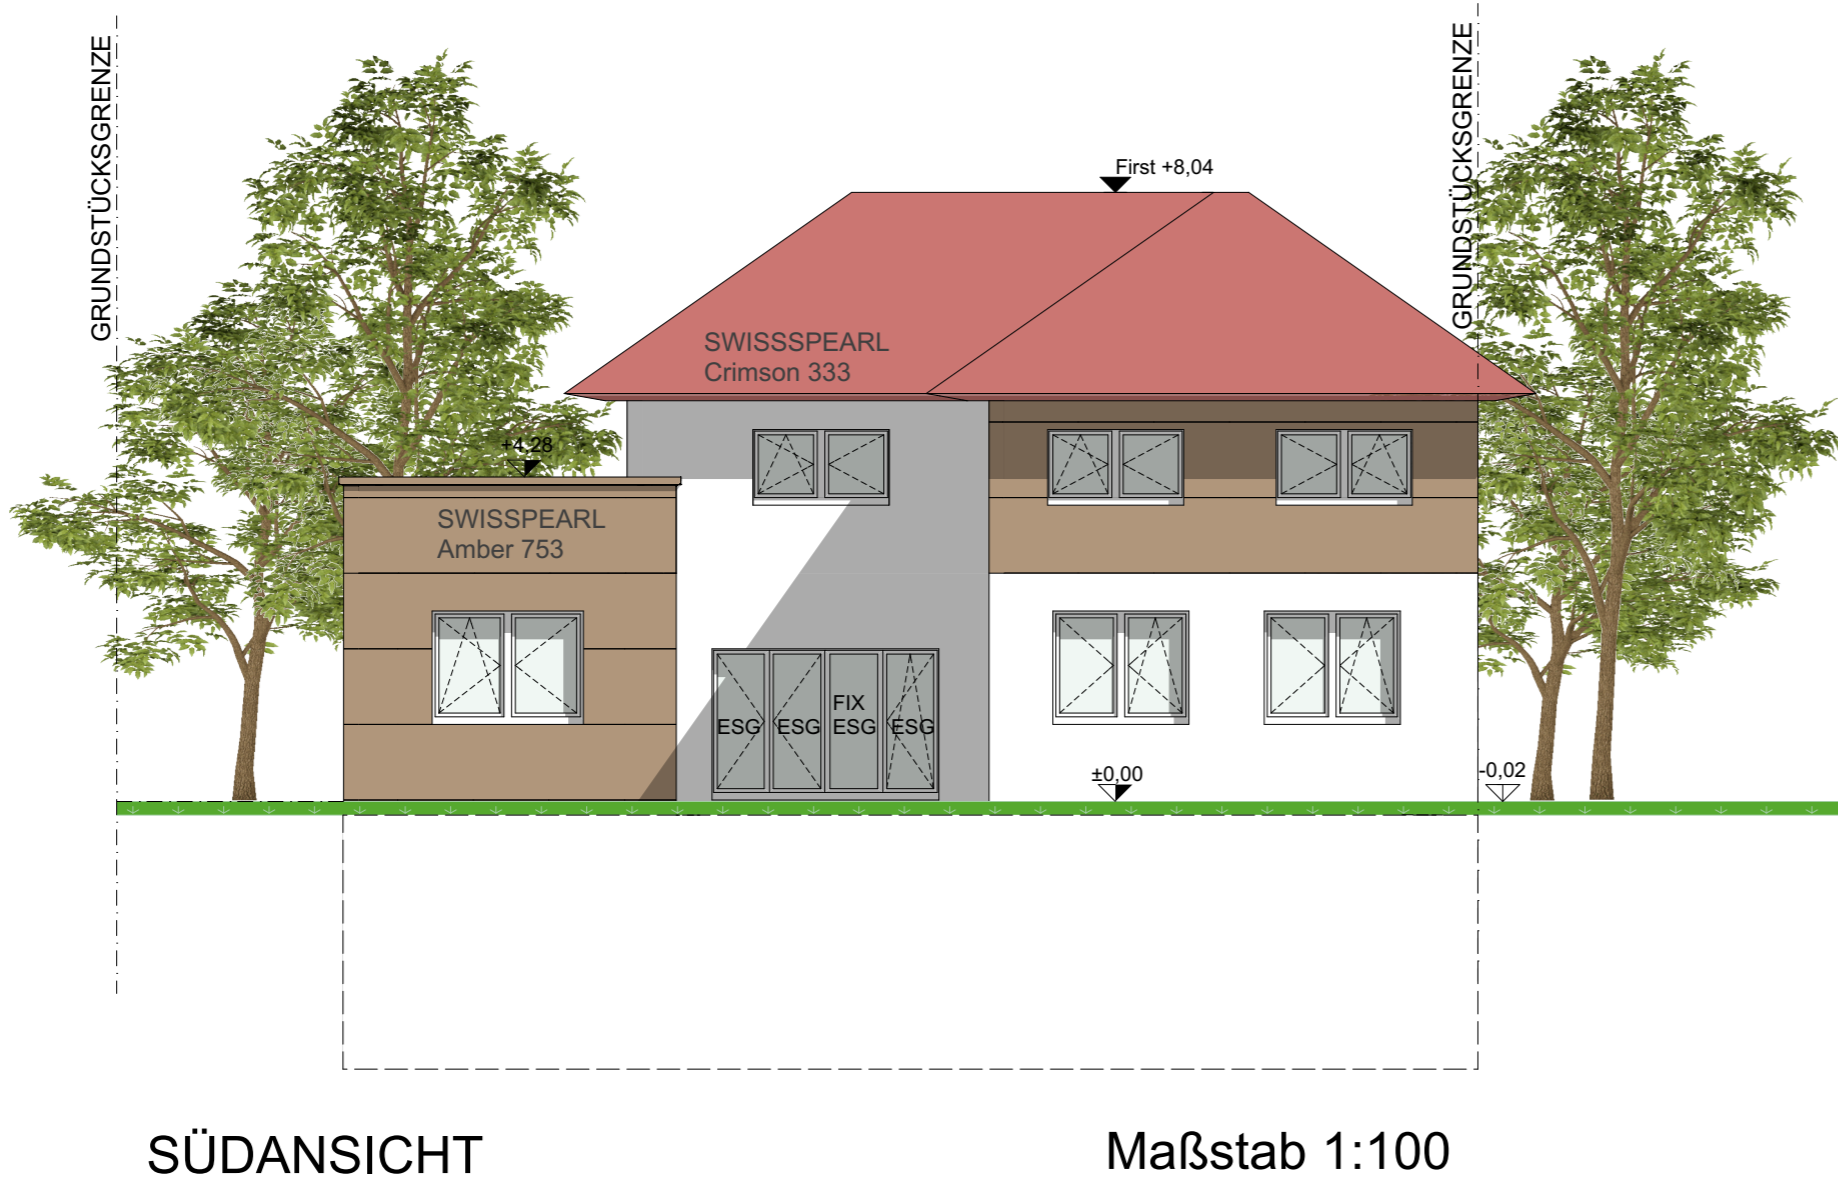


SÜDANSICHT

Maßstab 1:100

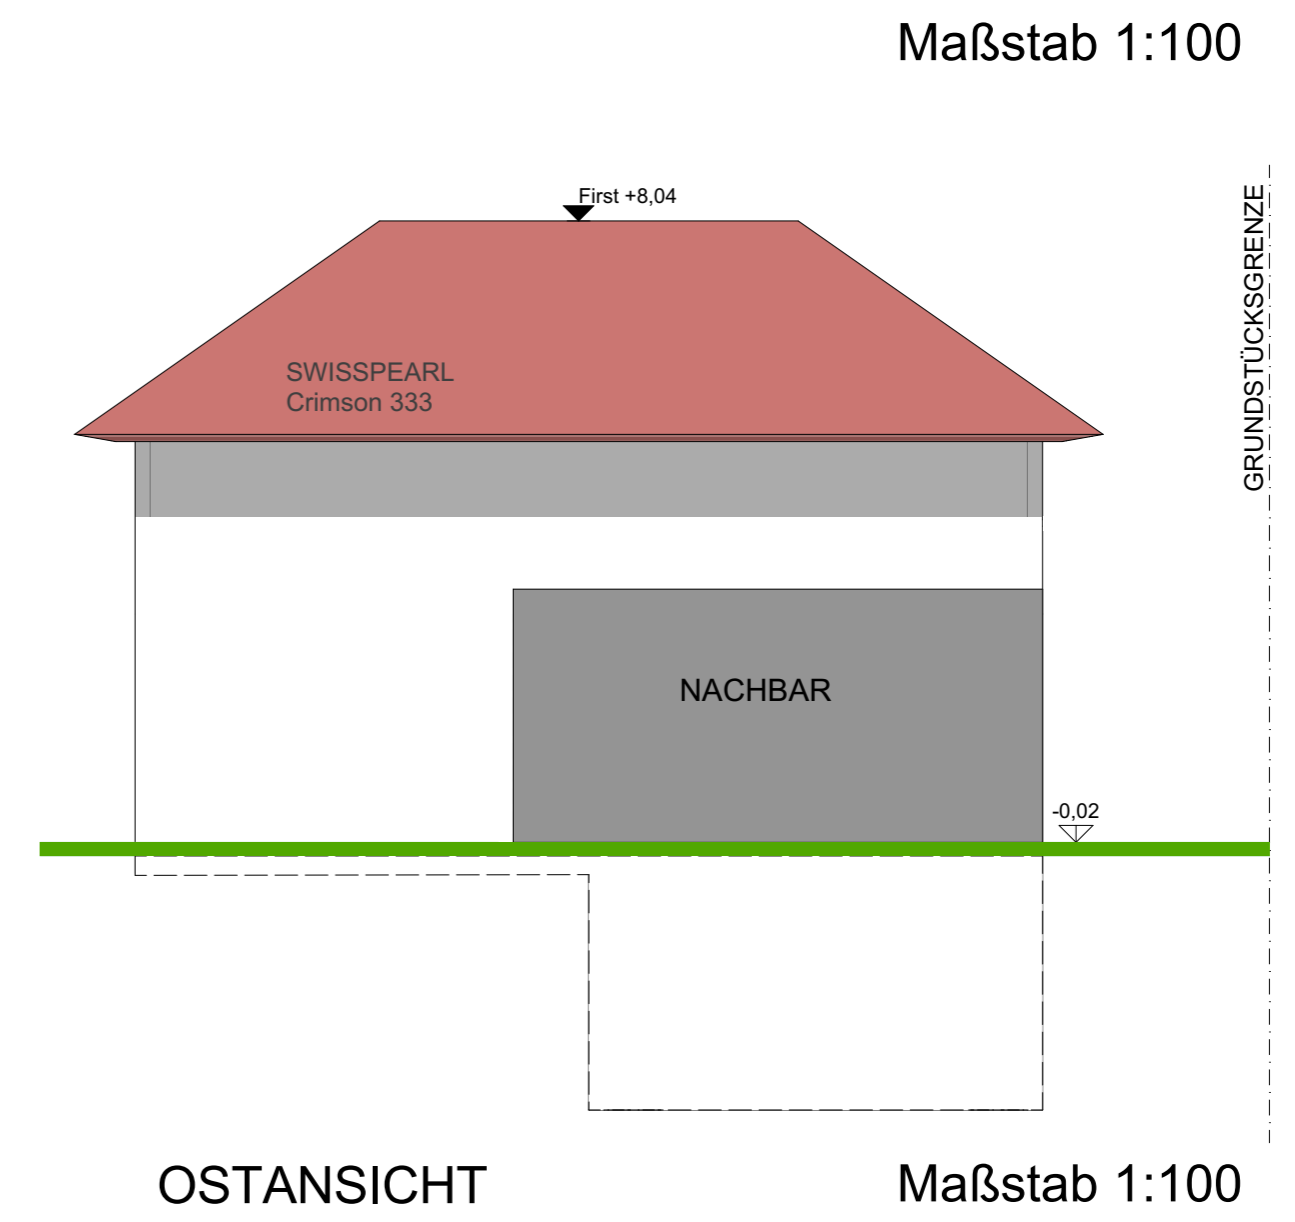

OSTANSICHT

Maßstab 1:100

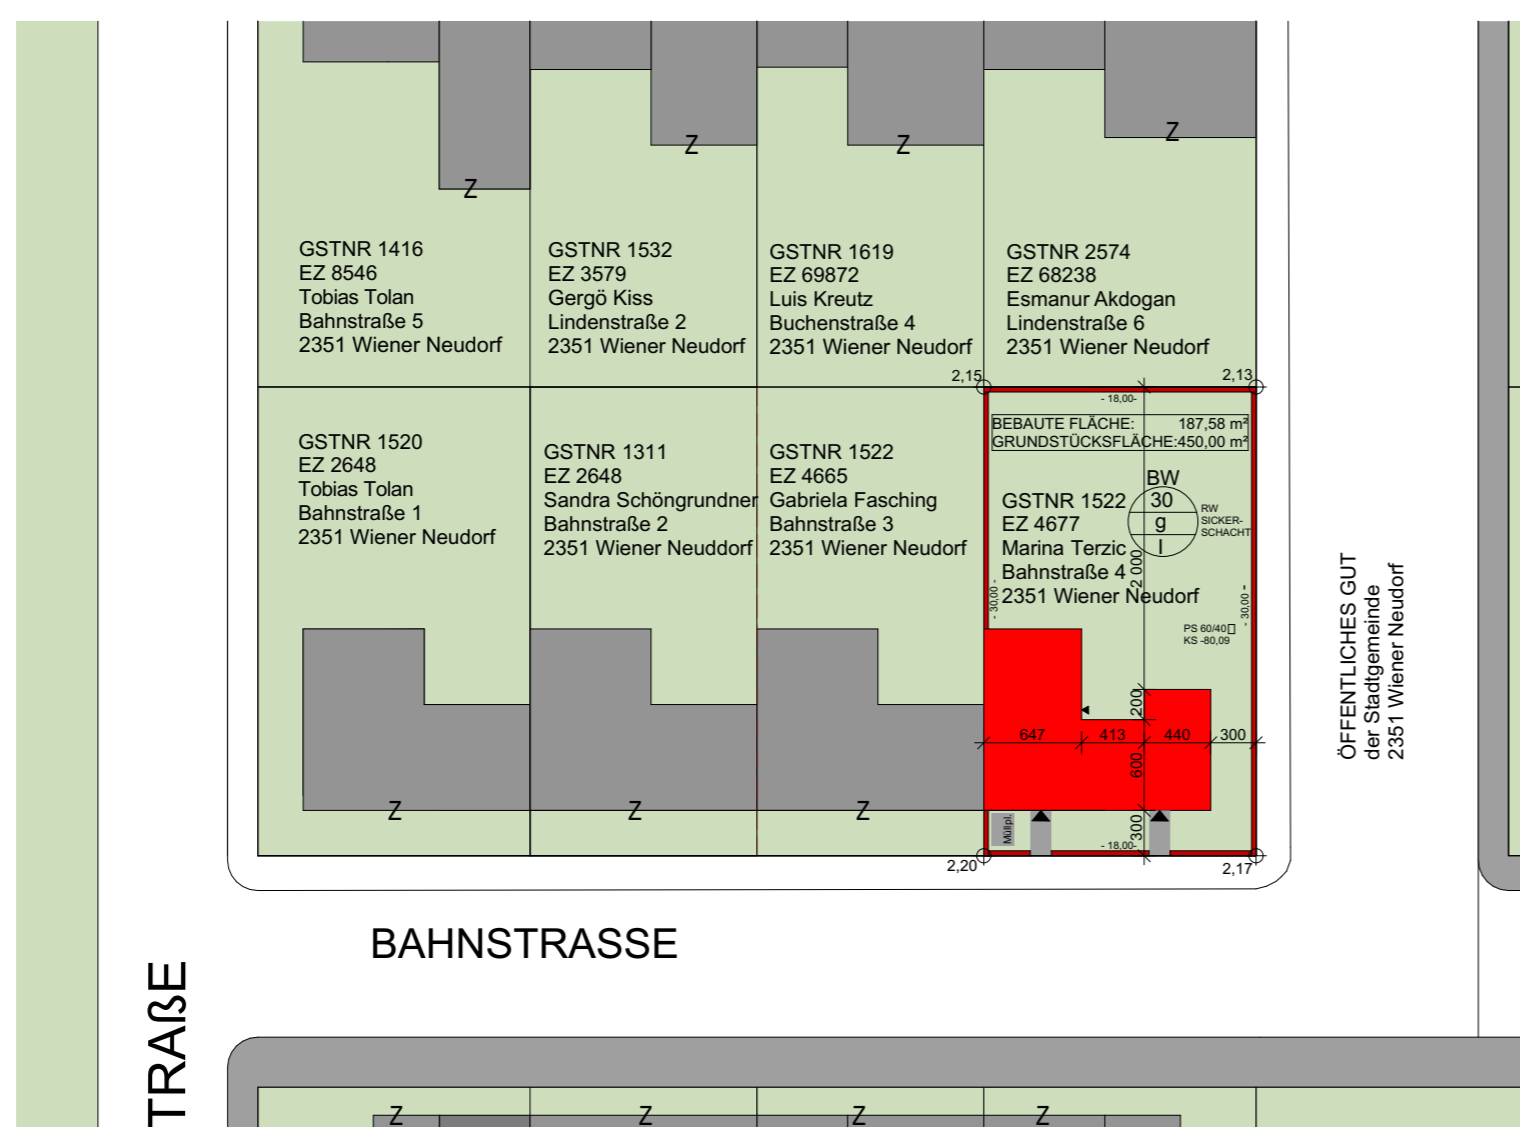


LAGEPLAN


Maßstab 1:500

VERWENDETE PRODUKTE:

Produkte der Firma SWISSPEARL findet man als Designelement an den Fassaden in EG und OG sowie auf dem Walmdach des Gebäudes. Als Farbe wurde NOBILIS Braun N915 verwendet, welches im Zusammenhang mit der Gartenbegrünung eine natürliche und vorallem gemütliche Atmosphäre schafft.

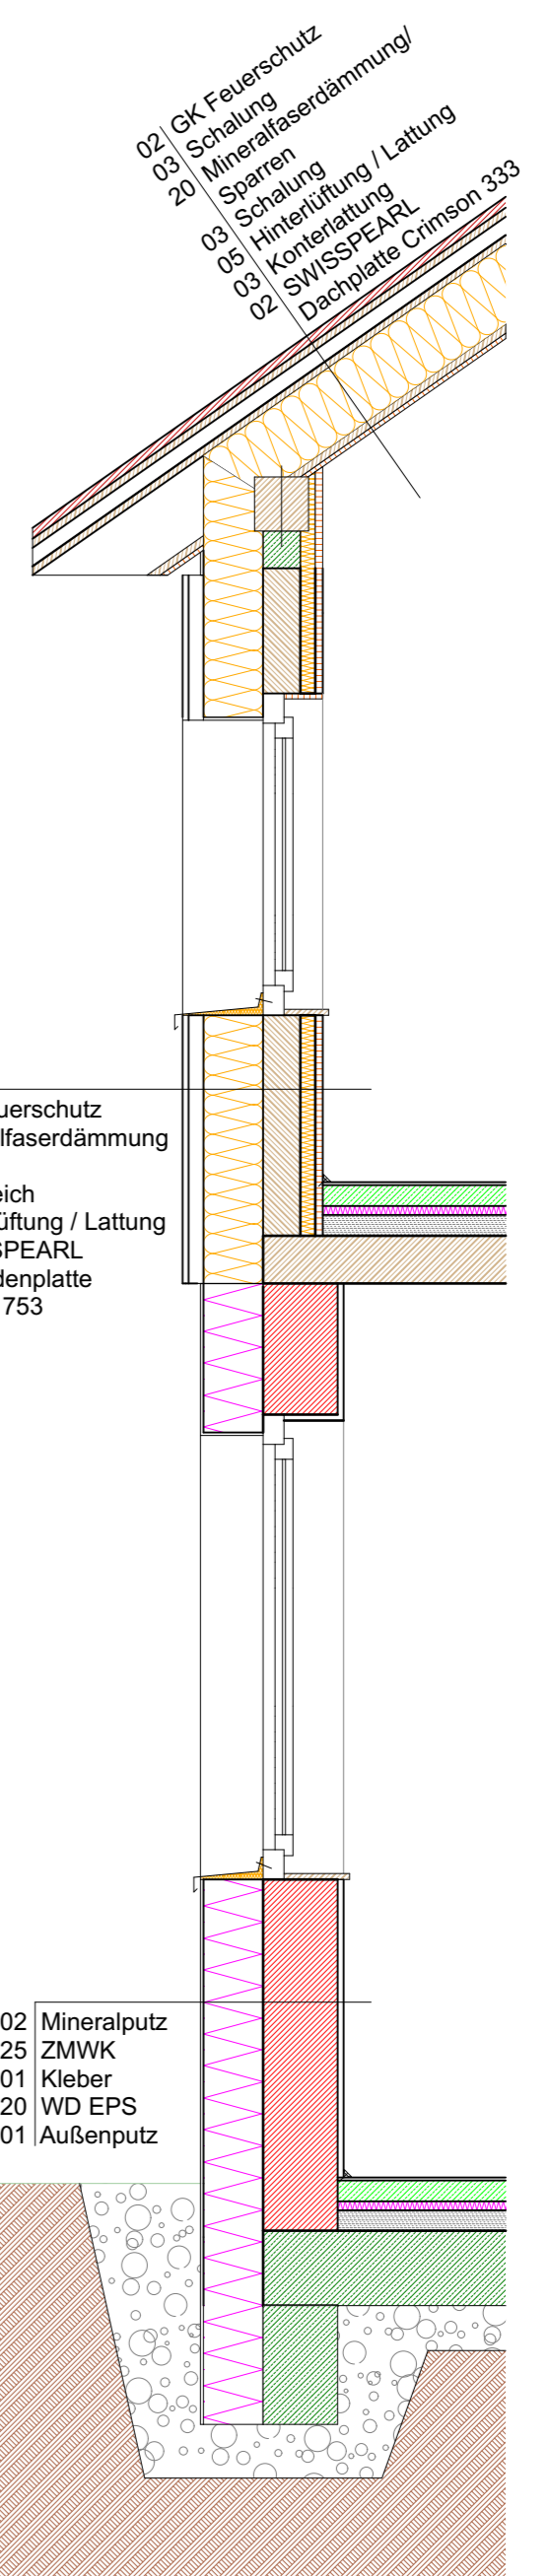


SWISSPEARL
Crimson 333

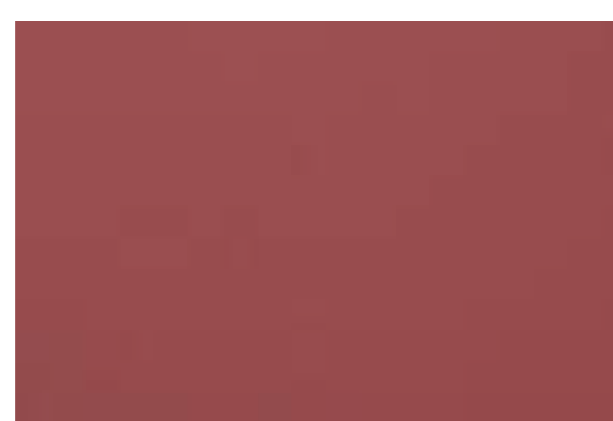

Crimson 333

SWISSPEARL TERRA
Amber 753

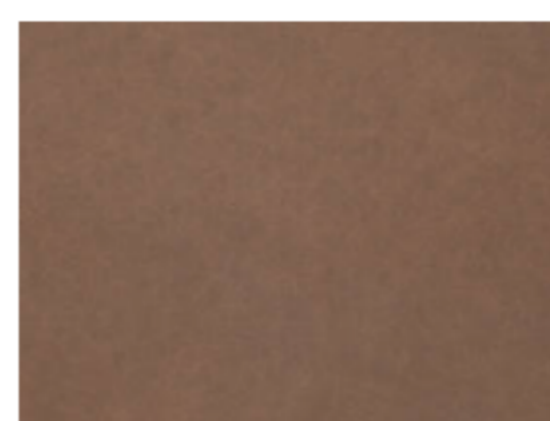

Amber 753

„Mit Planea gestalten Sie farbintensive und langlebige Gebäudehüllen, wobei auch besonderes die Kombination verschiedener Töne ein echtes Farbspiel erzeugen kann.“

„Mit den erdig warmen Farben von Terra fügt sich die Architektur harmonisch in die natürliche Umgebung ein.“