



Spinner Bib Krems




Das Spinner Bib-Projekt im Stadtpark Krems ist wie ein Fidget Spinner mit drei klaren Armen, die Bildung, Gemeinschaft und Erholung symbolisieren, gebaut. Hier finden Menschen aller Altersgruppen eine Fülle von Büchern, Ressourcen und Bildungsangeboten. Die Bibliothek ist symmetrisch aufgebaut und das Herzstück ist eine Wendeltreppe, die die Decke durchbricht. Oben befinden sich drei große Räume in, welche in einzelne Lernzonen unterteilt. Die Fassade ist vollflächig mit den effizienten "Swisspearl-Platten Vintago" in Format Largo in weiß versehen. Das Café bietet einen Raum der Erholung und Geselligkeit, wo Besucherinnen und Besucher entspannen, sich treffen und Ideen austauschen können. Darüber befindet sich eine Dachterrasse die sowohl von innen als auch außen begehbar ist. Durch die Verbindung dieser Elemente entsteht ein lebendiger Ort, der sowohl Bildung als auch soziale Interaktion fördert und zugleich Raum für Entspannung und Erholung bietet. Das Spinner Bib-Gebäude selbst fungiert als zentrale Achse dieses dynamischen Konzepts und verbindet die verschiedenen Aspekte zu einem harmonischen Ganzen, das die Bedürfnisse und Interessen der Gemeinschaft widerspiegelt.

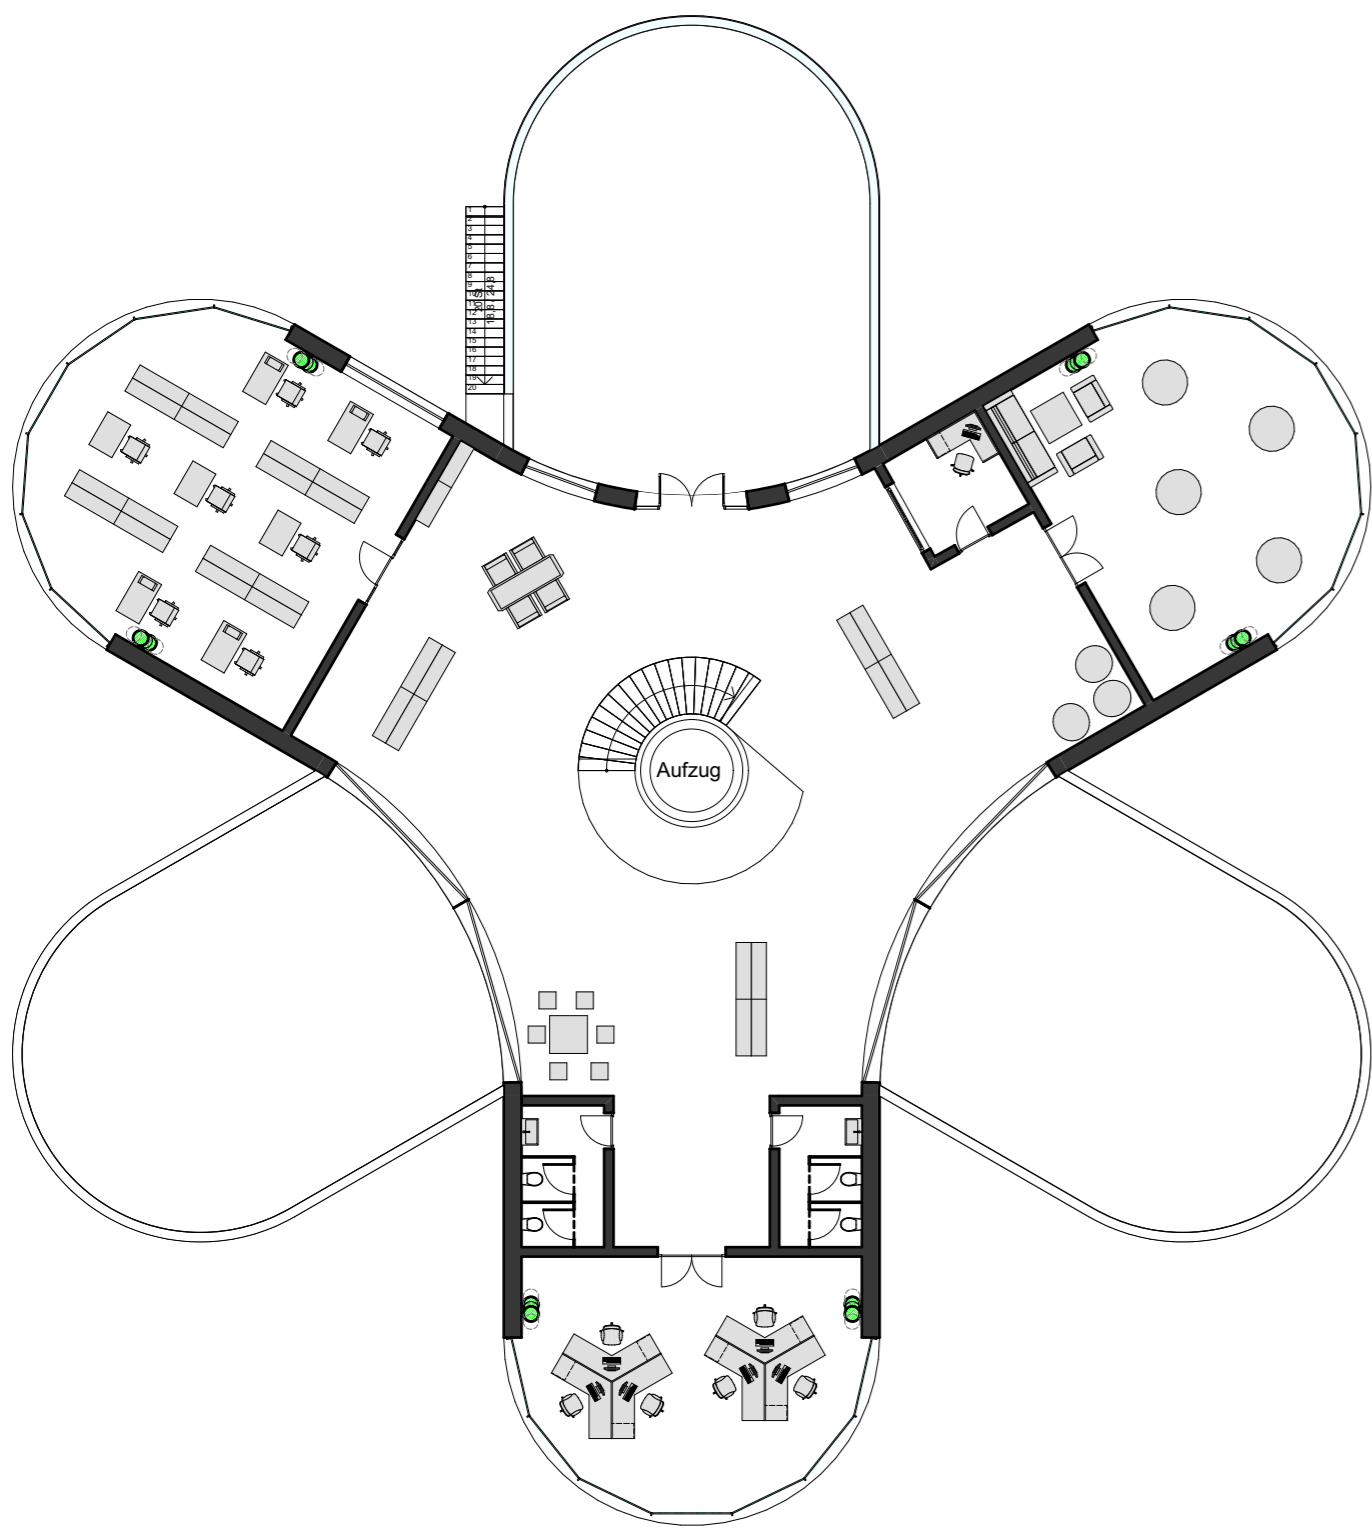


Grundriss OG M 1:200

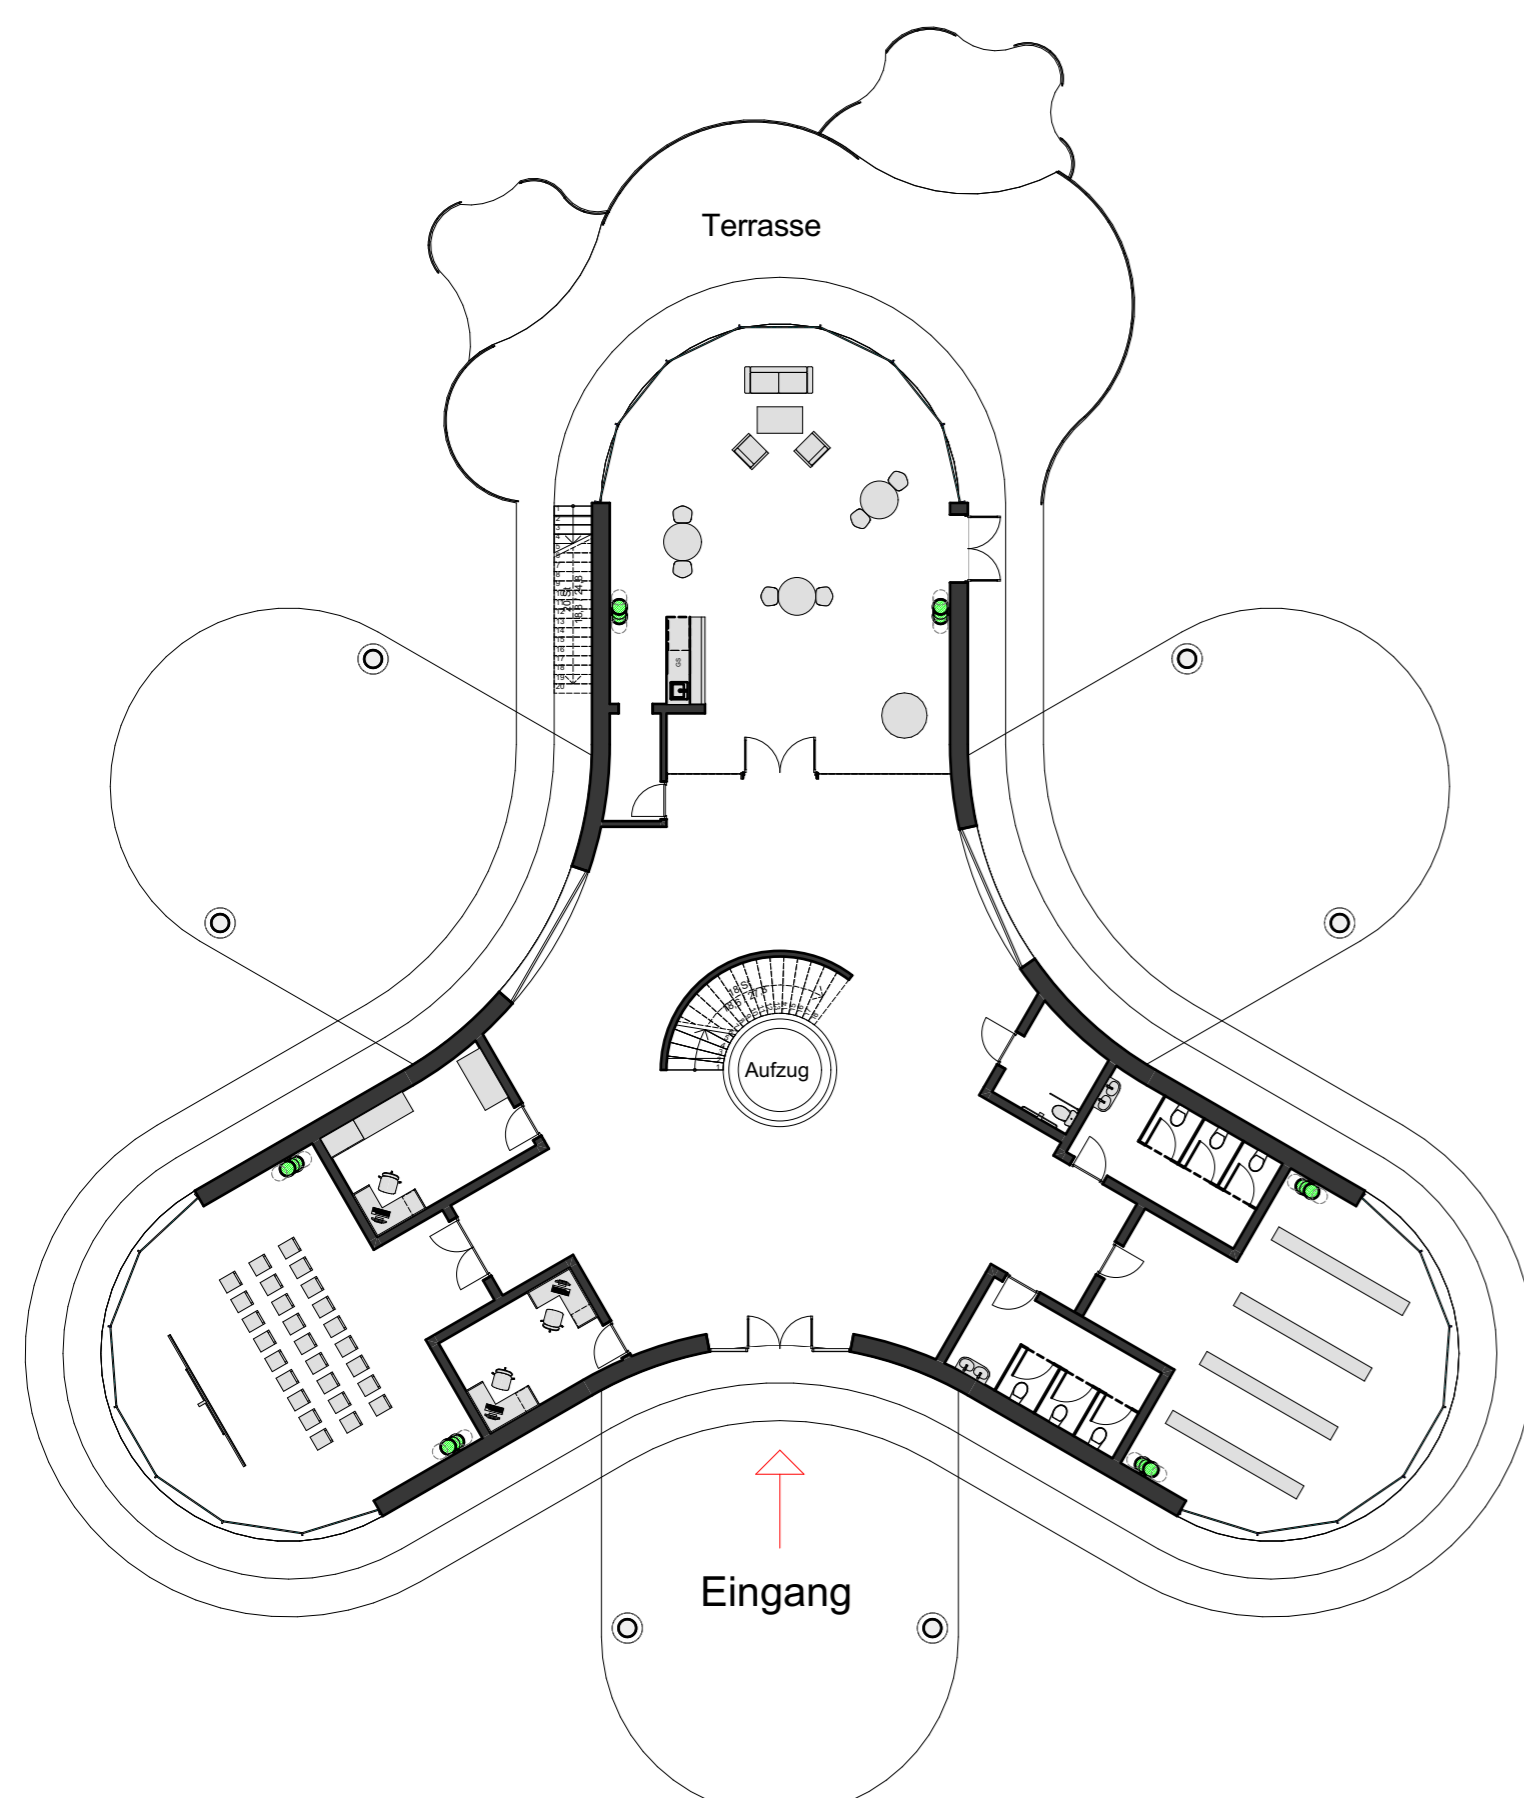

Grundriss EG 1:200

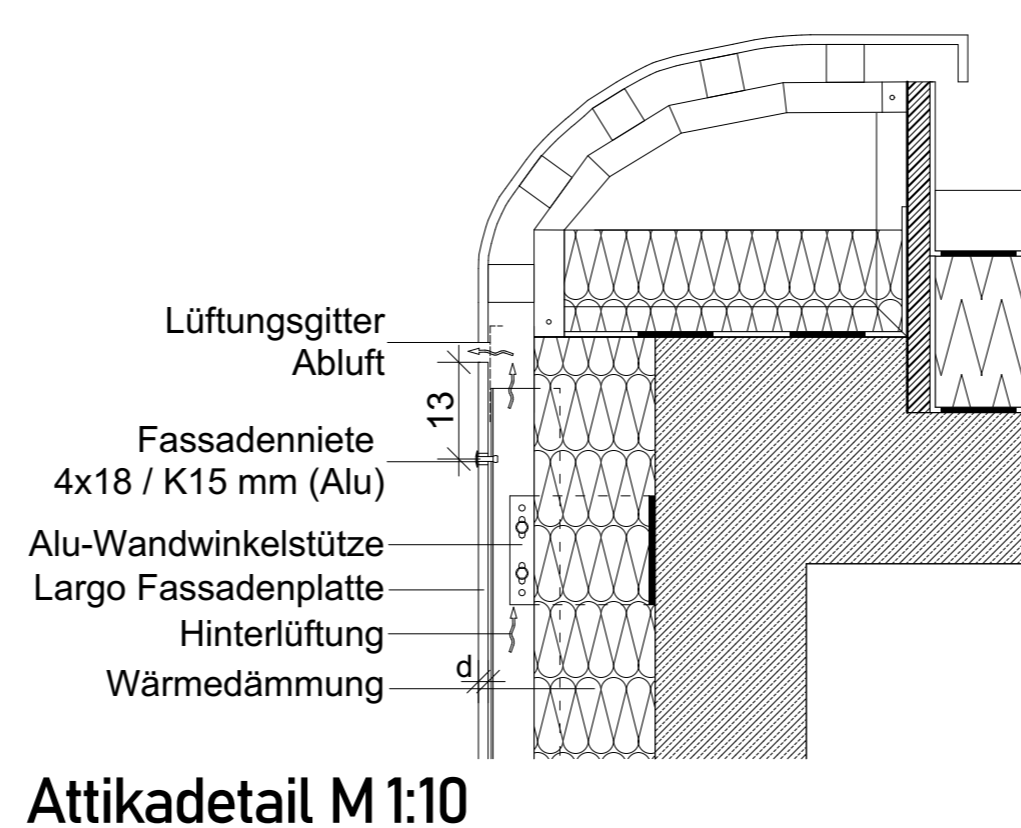

Materialwahl:
Swisspearl Vintago
Format: Largo 2510 x 1250 8mm

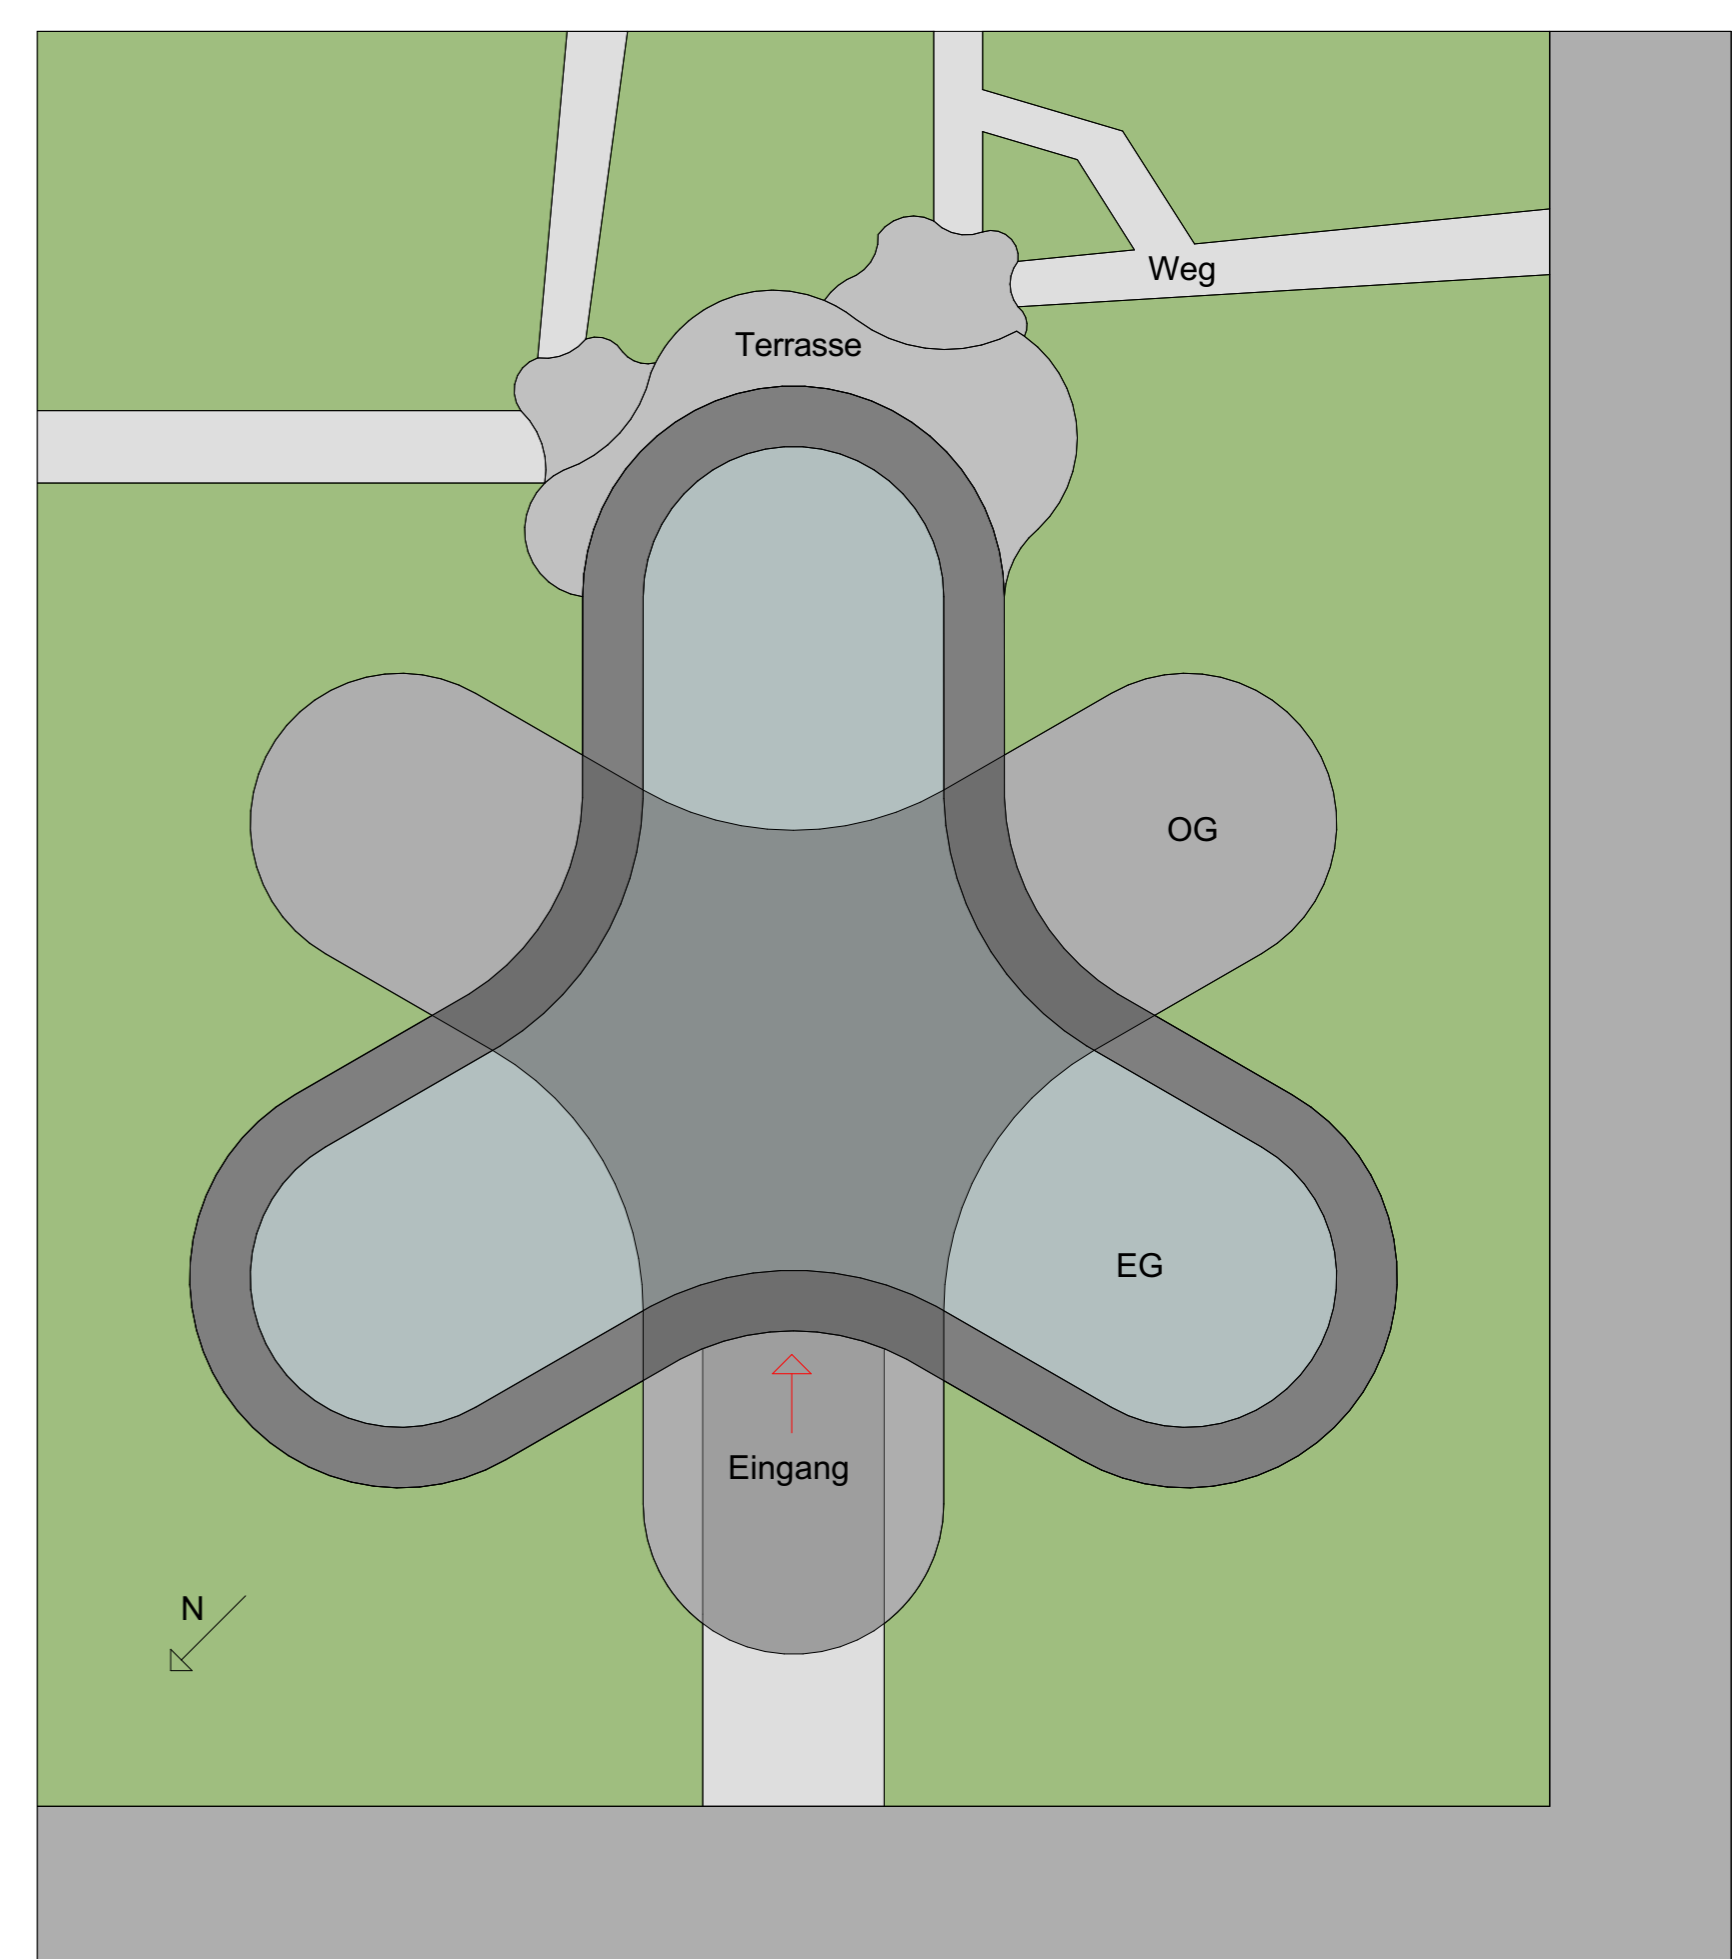

Lageplan M 1:250