ARCHICAD BILDUNGSVERSION

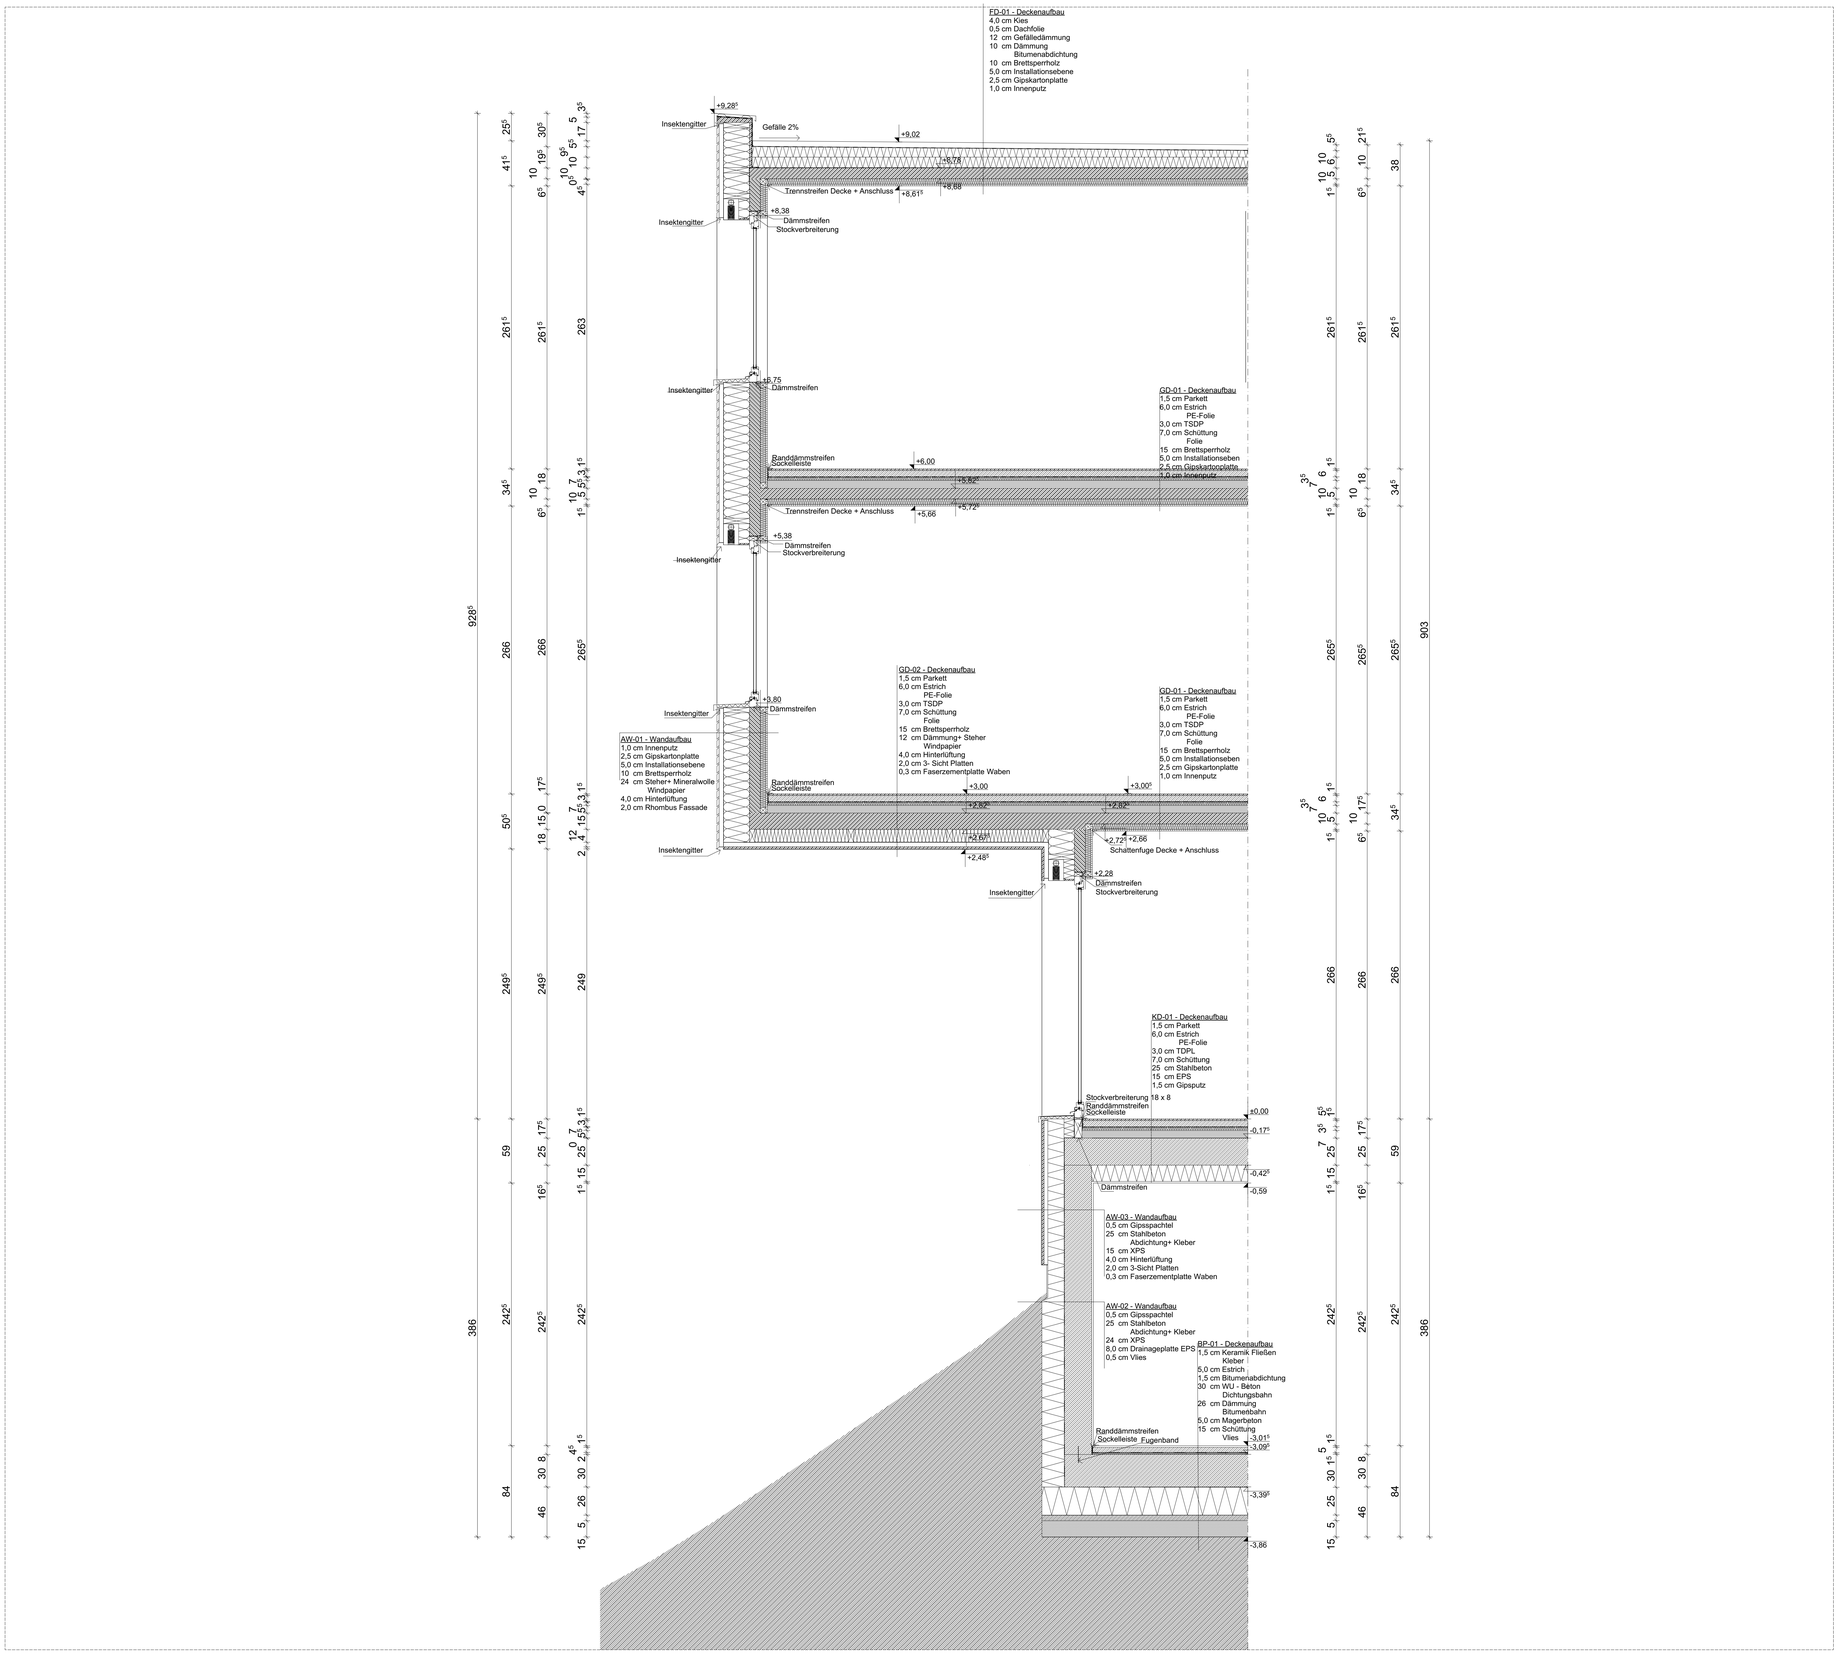

LEGENDE

Wanddurchbruch		Mauerwerk (wärmedämmend)		WDB	Wanddurchbruch
Deckendurchbruch		Mauerwerk (nicht wärmedämmend)		DDB	Deckendurchbruch
Bodenschlitz		unbewehrter Beton		FBD	Fussbodendurchbruch
Bodendurchbruch		bewehrter Beton		FDD	Fundamentdurchbruch
OK Fertigbau		Stein		WS	Wandschlitz senkrecht
UK Fertigbau		Stahl (allgemein)		WW	Wandschlitz waagrecht
OK Rohbau		Holz (allgemein)		WA	Wandaussparung
UK Rohbau		Holzwerkstoffe		DA	Deckenaussparung
± 0,00 Höhenangabe einer waagrechten Fläche		Dämmstoff (hart)		DS	Deckenschlitz
+0,00 Höhenangabe eines Punktes in einem Bauwerk - Fertigmaß		Dämmstoff (weich)		FBA	Fussbodenaussparung
±0,00 Höhenangabe eines Punktes in einem Bauwerk - Rohbaumaß		Kunststoff (allgemein)		FBS	Fussbodenschlitz
		Dichtstoff (allgemein)		FDA	Fundamentaussparung
		Glas		FDS	Fundamentschlitz
		Gips (Gipskartonplatte)		KB	Kernbohrung
		Erdmaterial (allgemein)		RBL	Rohbaulichte
Medien		Bestand		AL	Architektlichte
Fernwärme		Abbruch		STL	Stocklichte
Gas		Neubau		GL	Glaslichte
Strom				STAM	Stockaußenmaß
Heizung				El-xx	Feuerwiderstandsklasse
Regenwasser				OK	Oberkante
Schmutzwasser				UK	Unterkante
Wasser				DOK	Deckenoberkante
				DUK	Deckenunterkante
				FBOK	Fussbodenoberkante
				FDUK	Fundamentunterkante
				FDOK	Fundamentoberkante
				STUK	Sturzunterkante
				STH	Sturzhöhe
				FPF	fertige Parapetthöhe
				L	Lüftungsschacht
				PT	Putzkürchen
				KT	Kehrkürchen
				ABL	Abluft
				ZUL	Zuluft
				VSG	Verbund-Sicherheitsglas
				ESG	Einscheiben-Sicherheitsglas
				DBA	Druckbelüftungsanlage
				DES	Druckentlastungsschacht
				RÖ	Revisionsöffnung
				GÖ	Glasbrandöffnung
				AÖ	Abentreöffnung mit Brandruckentlastungsorgan
				BSK	Brandschutzklappe

Bei dieser Zeichnung bzw. Ausarbeitung handelt es sich um geistiges Eigentum des:der Planenden, welches somit gesetzlich geschützt ist. Jegliche Vervielfältigung, Veröffentlichung, Überarbeitung, Benutzung oder Weitergabe an Dritte in Verbindung mit einem anderen Projekt oder einer anderen Arbeit, bedarf der ausdrücklichen schriftlichen Zustimmung des:der Planenden.

Die ausführende Firma akzeptiert bei Planübergabe die am Plan dargestellten Konstruktionen, Ausführungsarten und Anordnungen, wobei geschriebene Planmaße gegenüber gezeichneten Dimensionen unbedingten Vorrang haben. Weiters verpflichten sich Auftragnehmer:in und Bauleitung alle Maße und Leistungen anderer Firmen im Zusammenhang mit ihrer Arbeit vor Arbeitsbeginn auf der Baustelle gewissenhaft zu kontrollieren, um eine ordnungsgemäße Ausführung zu gewährleisten.

Abweichungen von dargestellten Inhalten oder schriftlichen Vereinbarungen sind mit dem:der Planenden sowie der Bauleitung vor Bauausführung umgehend schriftlich mitzuteilen.

Dieser Plan ist vom ausführenden Unternehmen mit den Plänen der Tragwerksplanung und denen der Fachplanung (HKLS, Elektro, Brandschutz usw.) auf Übereinstimmungen und Vollständigkeit zu überprüfen! Etwaige Maßfehler und Unklarheiten sind dem:der Planverfasser:in sofort schriftlich mitzuteilen und abzuklären!

Die Naturmaße sind zu nehmen und die Koten zu prüfen!

Höchster Grundwasserstand:
Höhenfestpunkt:

POLIERPLAN

BAUVORHABEN:
Alpenhotel

6830 Laterns
Laternserstraße 1

GST.NR.: 1525/01

KG.: Rankweil

BEAUFTRAGUNG DURCH:
Marlies Sofia

PLANUNG DURCH:
Mathias Tafertshofer
Bitze 338
MAIL: mathias.tafertshofer@student.htl-rankweil.at

PLANINHALT: Grundriss
Schnitt
Fassadenschnitt

PLANNR: 2

MASSSTAB: 1:50
1:10

GEZ.: MT

DATUM: 01.04.2024

Index-ID	Änd.-ID	Datum	Beschreibung