ARCHICAD BILDUNGSVERSION

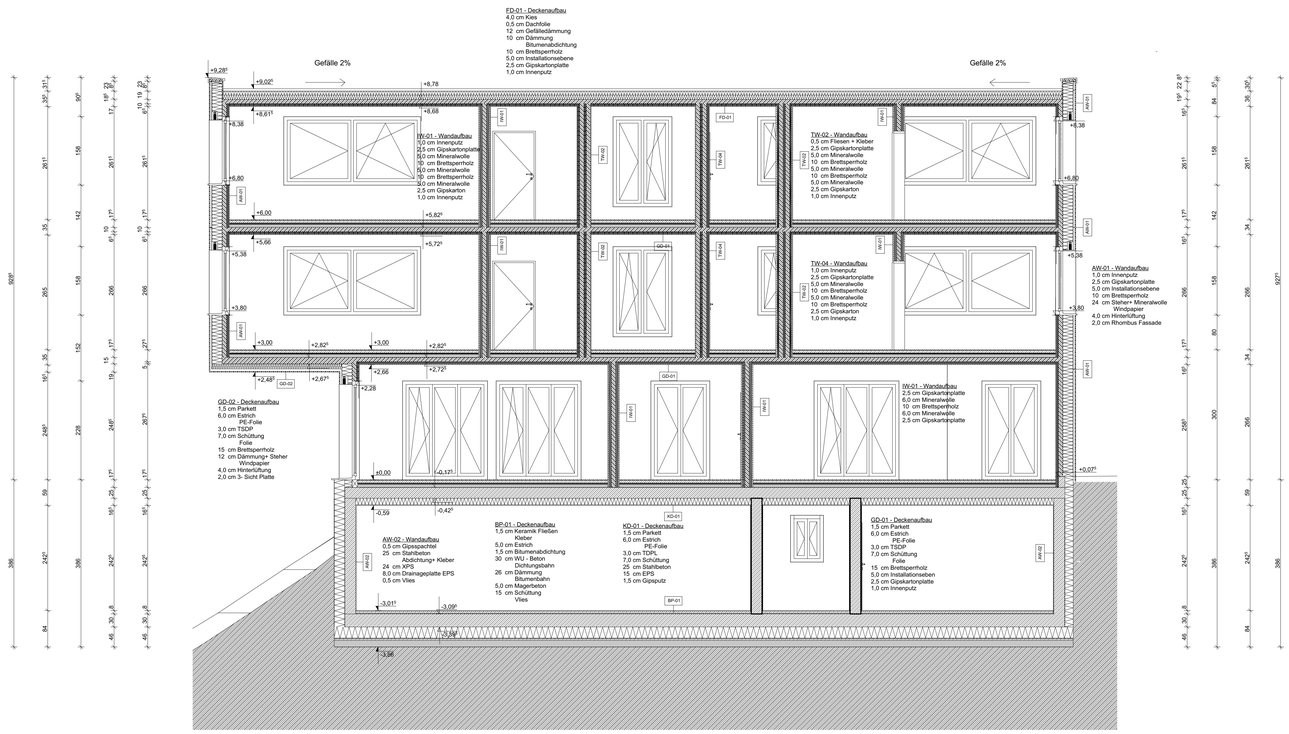

LEGENDE

Wanddurchbruch	Mauerwerk (wärmedämmend)	WDB	Wanddurchbruch
Deckendurchbruch	Mauerwerk (nicht wärmedämmend)	DDB	Deckendurchbruch
Bodenschlitz	unbewehrter Beton	FBD	Fussbodendurchbruch
Bodendurchbruch	bewehrter Beton	FDD	Fundamentdurchbruch
OK Fertigbau	Stein	WS	Wandschlitz senkrecht
UK Fertigbau	Stahl (allgemein)	WW	Wandschlitz waagrecht
OK Rohbau	Holz (allgemein)	WA	Wandaussparung
UK Rohbau	Holzwerkstoffe	DA	Deckenaussparung
± 0,00 Höhenangabe einer waagrechten Fläche	Dämmstoff (hart)	DS	Deckenschlitz
±0,00 Höhenangabe eines Punktes in einem Bauwerk - Fertigmaß	Dämmstoff (weich)	FBA	Fussbodenaussparung
±0,00 Höhenangabe eines Punktes in einem Bauwerk - Rohbaumaß	Kunststoff (allgemein)	FBS	Fussbodenschlitz
	Dichtstoff (allgemein)	FDA	Fundamentaussparung
	Glas	FDS	Fundamentschlitz
	Gips (Gipskartonplatte)	KB	Kernbohrung
	Erdmaterial (allgemein)	RBL	Rohbaulichte
		AL	Architekturlichte
		STL	Stocklichte
		GL	Glaslichte
		STAM	Stockaufanmaß
		EI-xx	Feuerwiderstandsklasse
		OK	Oberkante
		UK	Unterkante
		DOK	Deckenoberkante
		DUK	Deckenunterkante
		FBOK	Fussbodenoberkante
		FDUK	Fundamentunterkante
		FDOK	Fundamentoberkante
		STUK	Sturzunterkante
		STH	Sturzhöhe
		FPF	fertige Parapethöhe
		L	Lüftungsschacht
		PT	Putzkürchen
		KT	Kahrkürchen
		ABL	Abluft
		ZUL	Zuluft
		VSG	Verbund-Sicherheitsglas
		ESG	Einscheiben-Sicherheitsglas
		DBA	Druckbelüftungsanlage
		DES	Druckentlastungsschacht
		BÖ	Belüftungsöffnung
		ÜÖ	Überströmöffnung
		AÖ	Abströmöffnung mit Überdruckentlastungsorgan
		BSK	Brandschutzklappe

Medien
- Fernwärme
- Gas
- Strom
- Heizung
- Regenwasser
- Schmutzwasser
- Wasser

Bestand
Abbruch
Neubau

Bei dieser Zeichnung bzw. Ausarbeitung handelt es sich um geistiges Eigentum des:der Planenden, welches somit gesetzlich geschützt ist. Jegliche Vervielfältigung, Veröffentlichung, Überarbeitung, Benutzung oder Weitergabe an Dritte in Verbindung mit einem anderen Projekt oder einer anderen Arbeit, bedarf der ausdrücklichen schriftlichen Zustimmung des:der Planenden.

Die ausführende Firma akzeptiert bei Planübergabe die am Plan dargestellten Konstruktionen, Ausführungsarten und Anordnungen, wobei geschriebene Planmaße gegenüber gezeichneten Dimensionen unbedingten Vorrang haben. Weiters verpflichten sich Auftragnehmer:in und Bauleitung alle Maße und Leistungen anderer Firmen im Zusammenhang mit ihrer Arbeit vor Arbeitsbeginn auf der Baustelle gewissenhaft zu kontrollieren, um eine ordnungsgemäße Ausführung zu gewährleisten.

Abweichungen von dargestellten Inhalten oder schriftlichen Vereinbarungen sind mit dem:der Planenden sowie der Bauleitung vor Bauausführung umgehend schriftlich mitzuteilen.

Dieser Plan ist vom ausführenden Unternehmen mit den Plänen der Tragwerksplanung und denen der Fachplanung (HKLS, Elektro, Brandschutz usw.) auf Übereinstimmungen und Vollständigkeit zu überprüfen! Etwaige Mängel:fehler und Unklarheiten sind dem:der Planverfasser:in sofort schriftlich mitzuteilen und abzuklären!

Die Naturmaße sind zu nehmen und die Koten zu prüfen!

Höchster Grundwasserstand:
Höhenfestpunkt:

POLIERPLAN

BAUVORHABEN:
Alpenhotel

6830 Laterns
Laternserstraße 1

GST.NR.: 1525/01

KG.: Rankweil

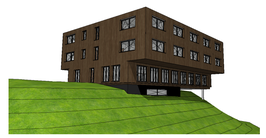

BEAUFTRAGUNG DURCH:
Marlies Sofia

PLANUNG DURCH:
Mathias Tafertshofer
Bitze 33B
MAIL: mathias.tafertshofer@student.htl-rankweil.at

PLANINHALT: Schnitt 07

PLANNR: 3

MASSSTAB: 1:50

GEZ.: MT

DATUM: 01.04.2024

Index-ID	Änd.-ID	Datum	Beschreibung