




Grundriss Erdgeschoss M 1:100

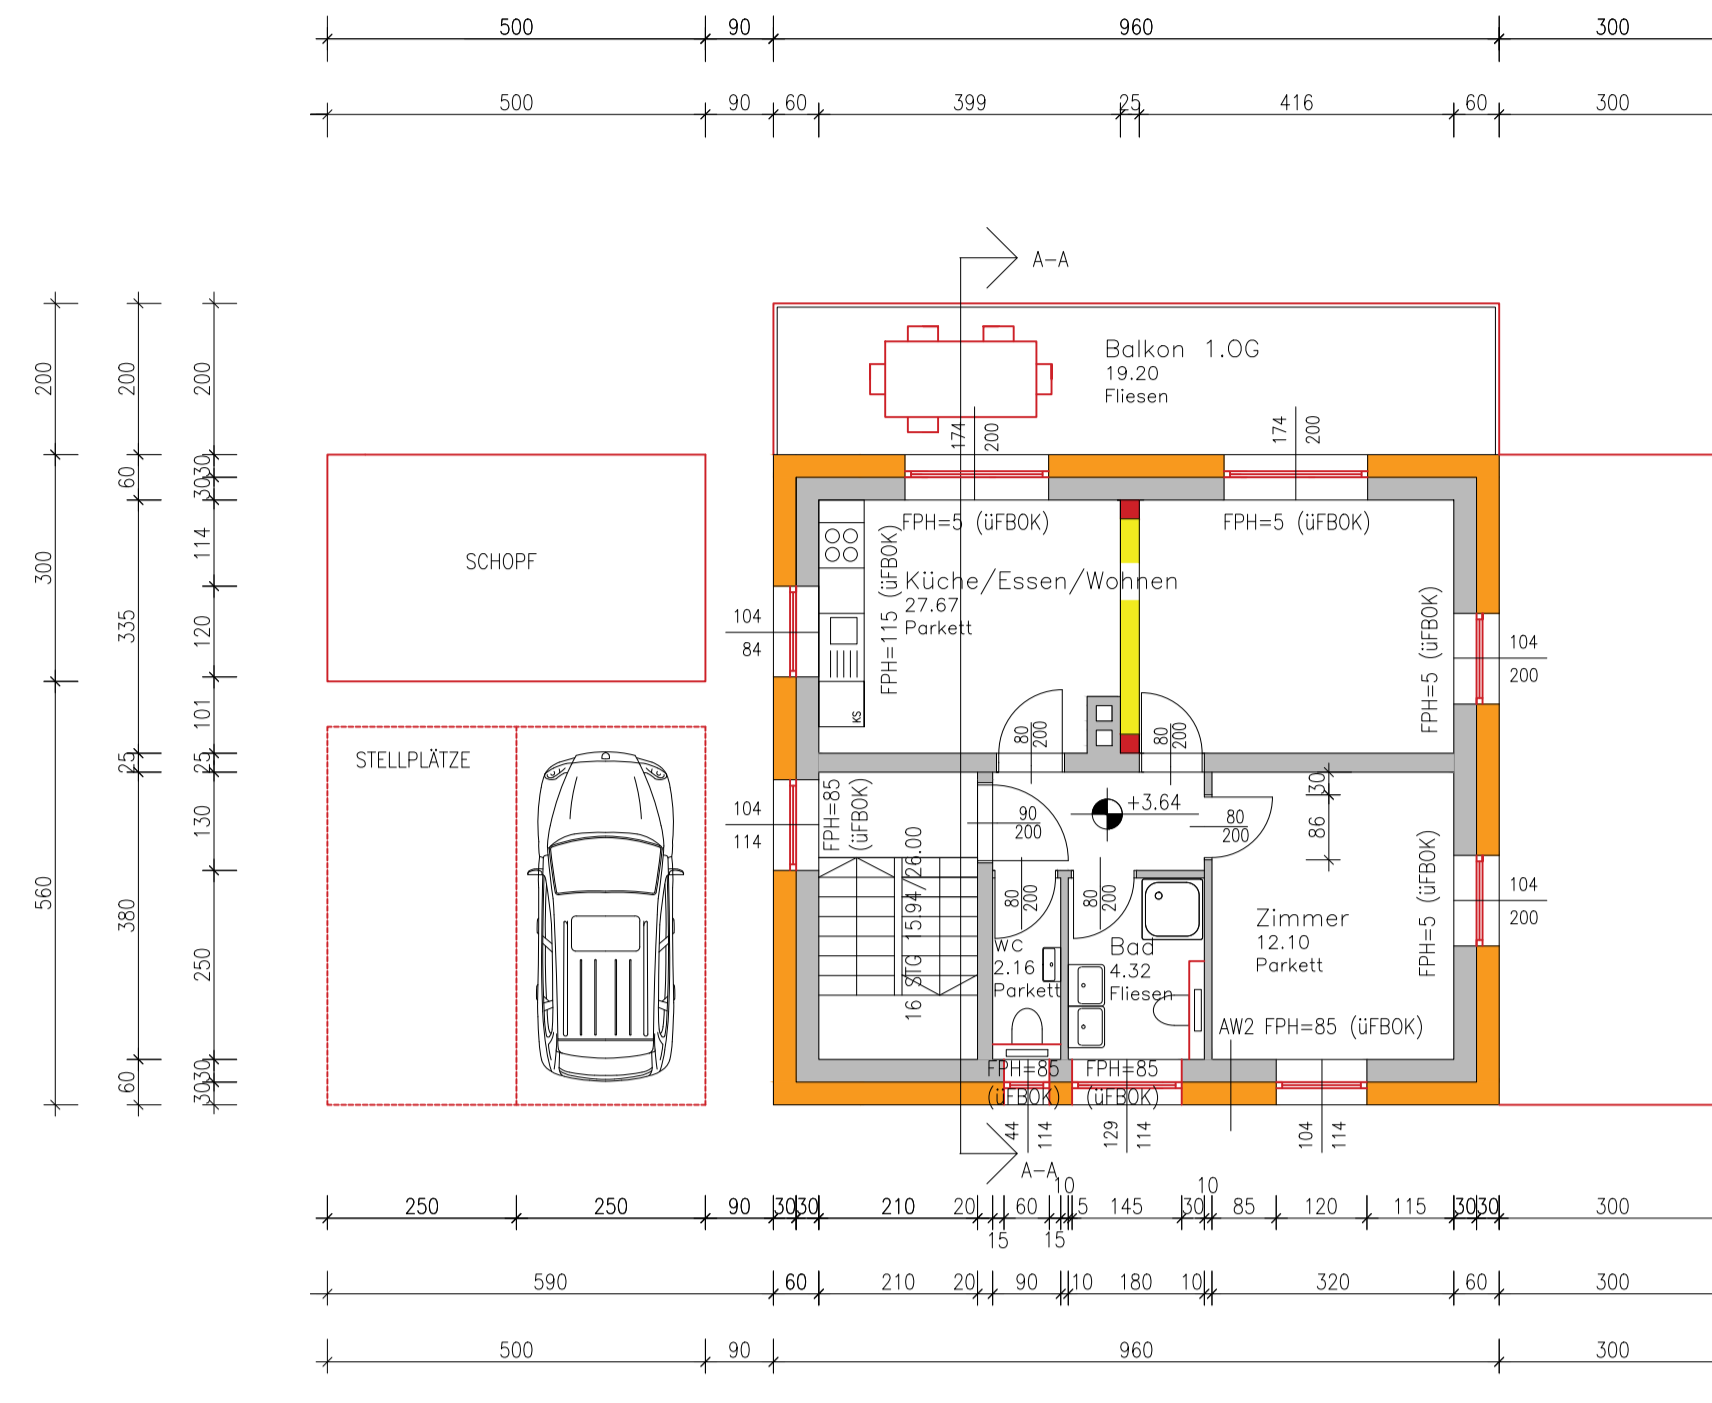


Grundriss Obergeschoss M 1:100

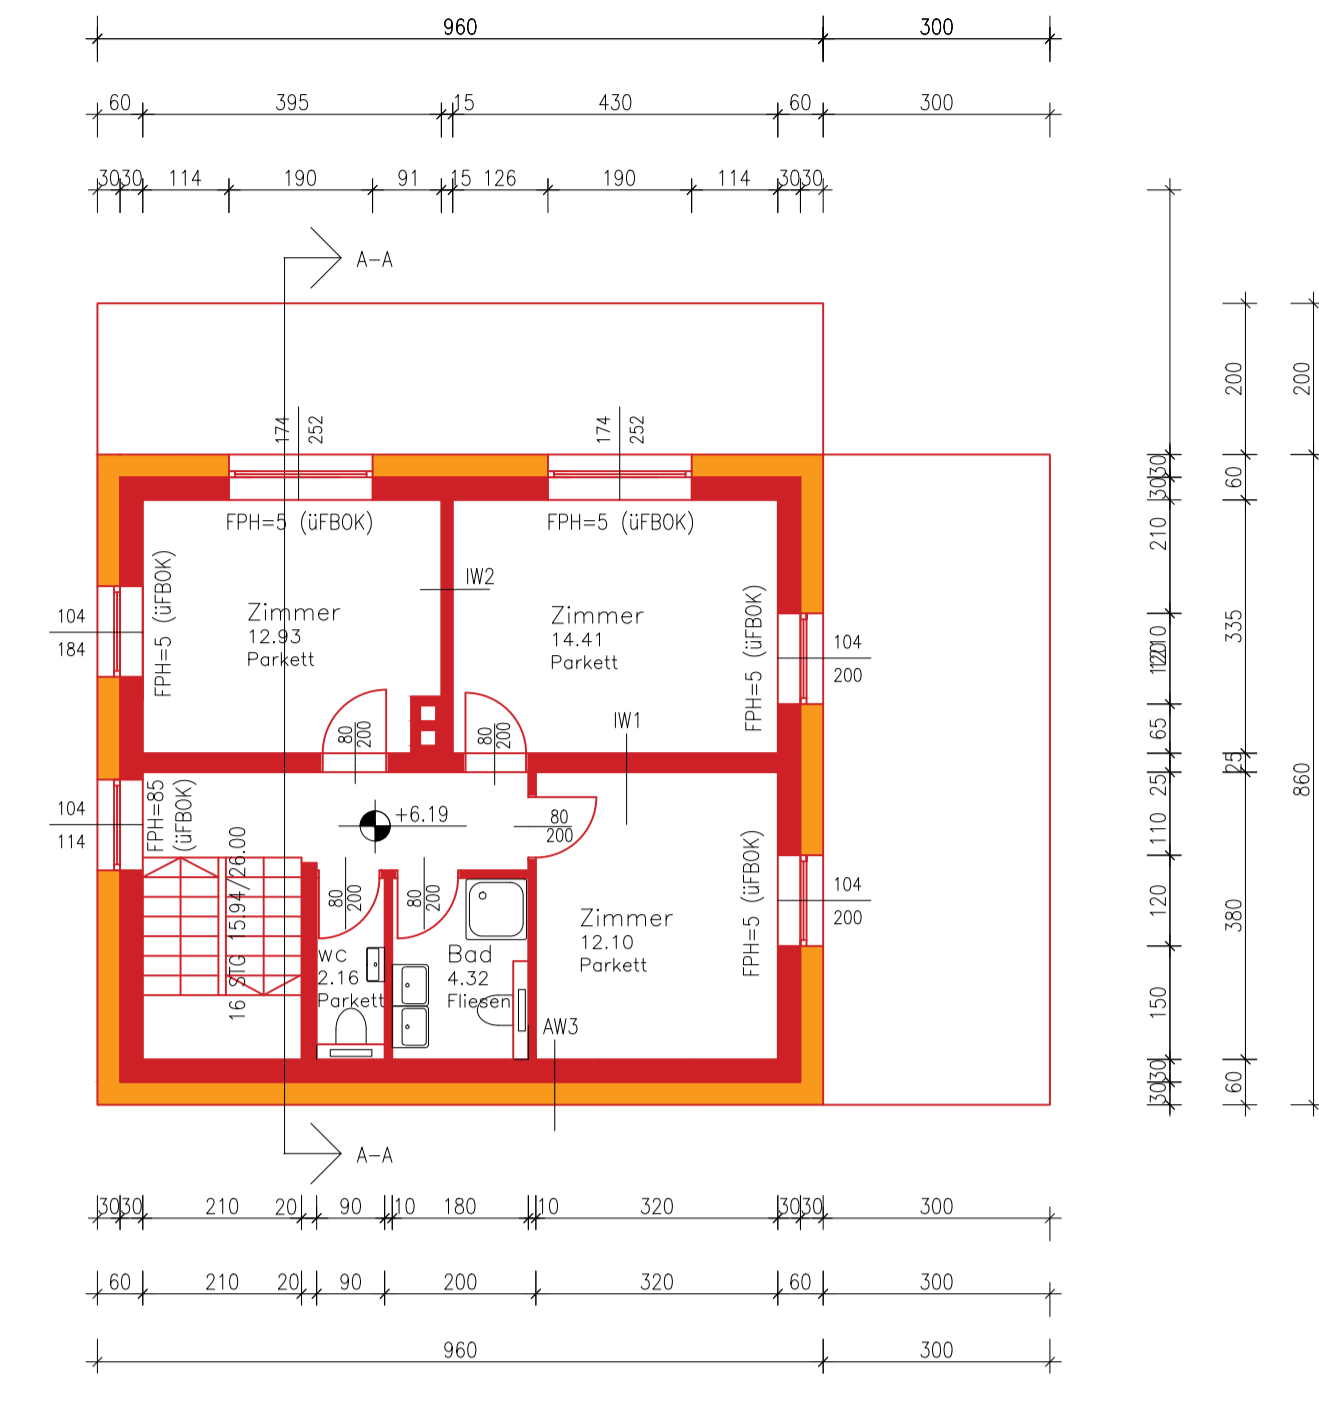



Grundriss Dachgeschoss M 1:100

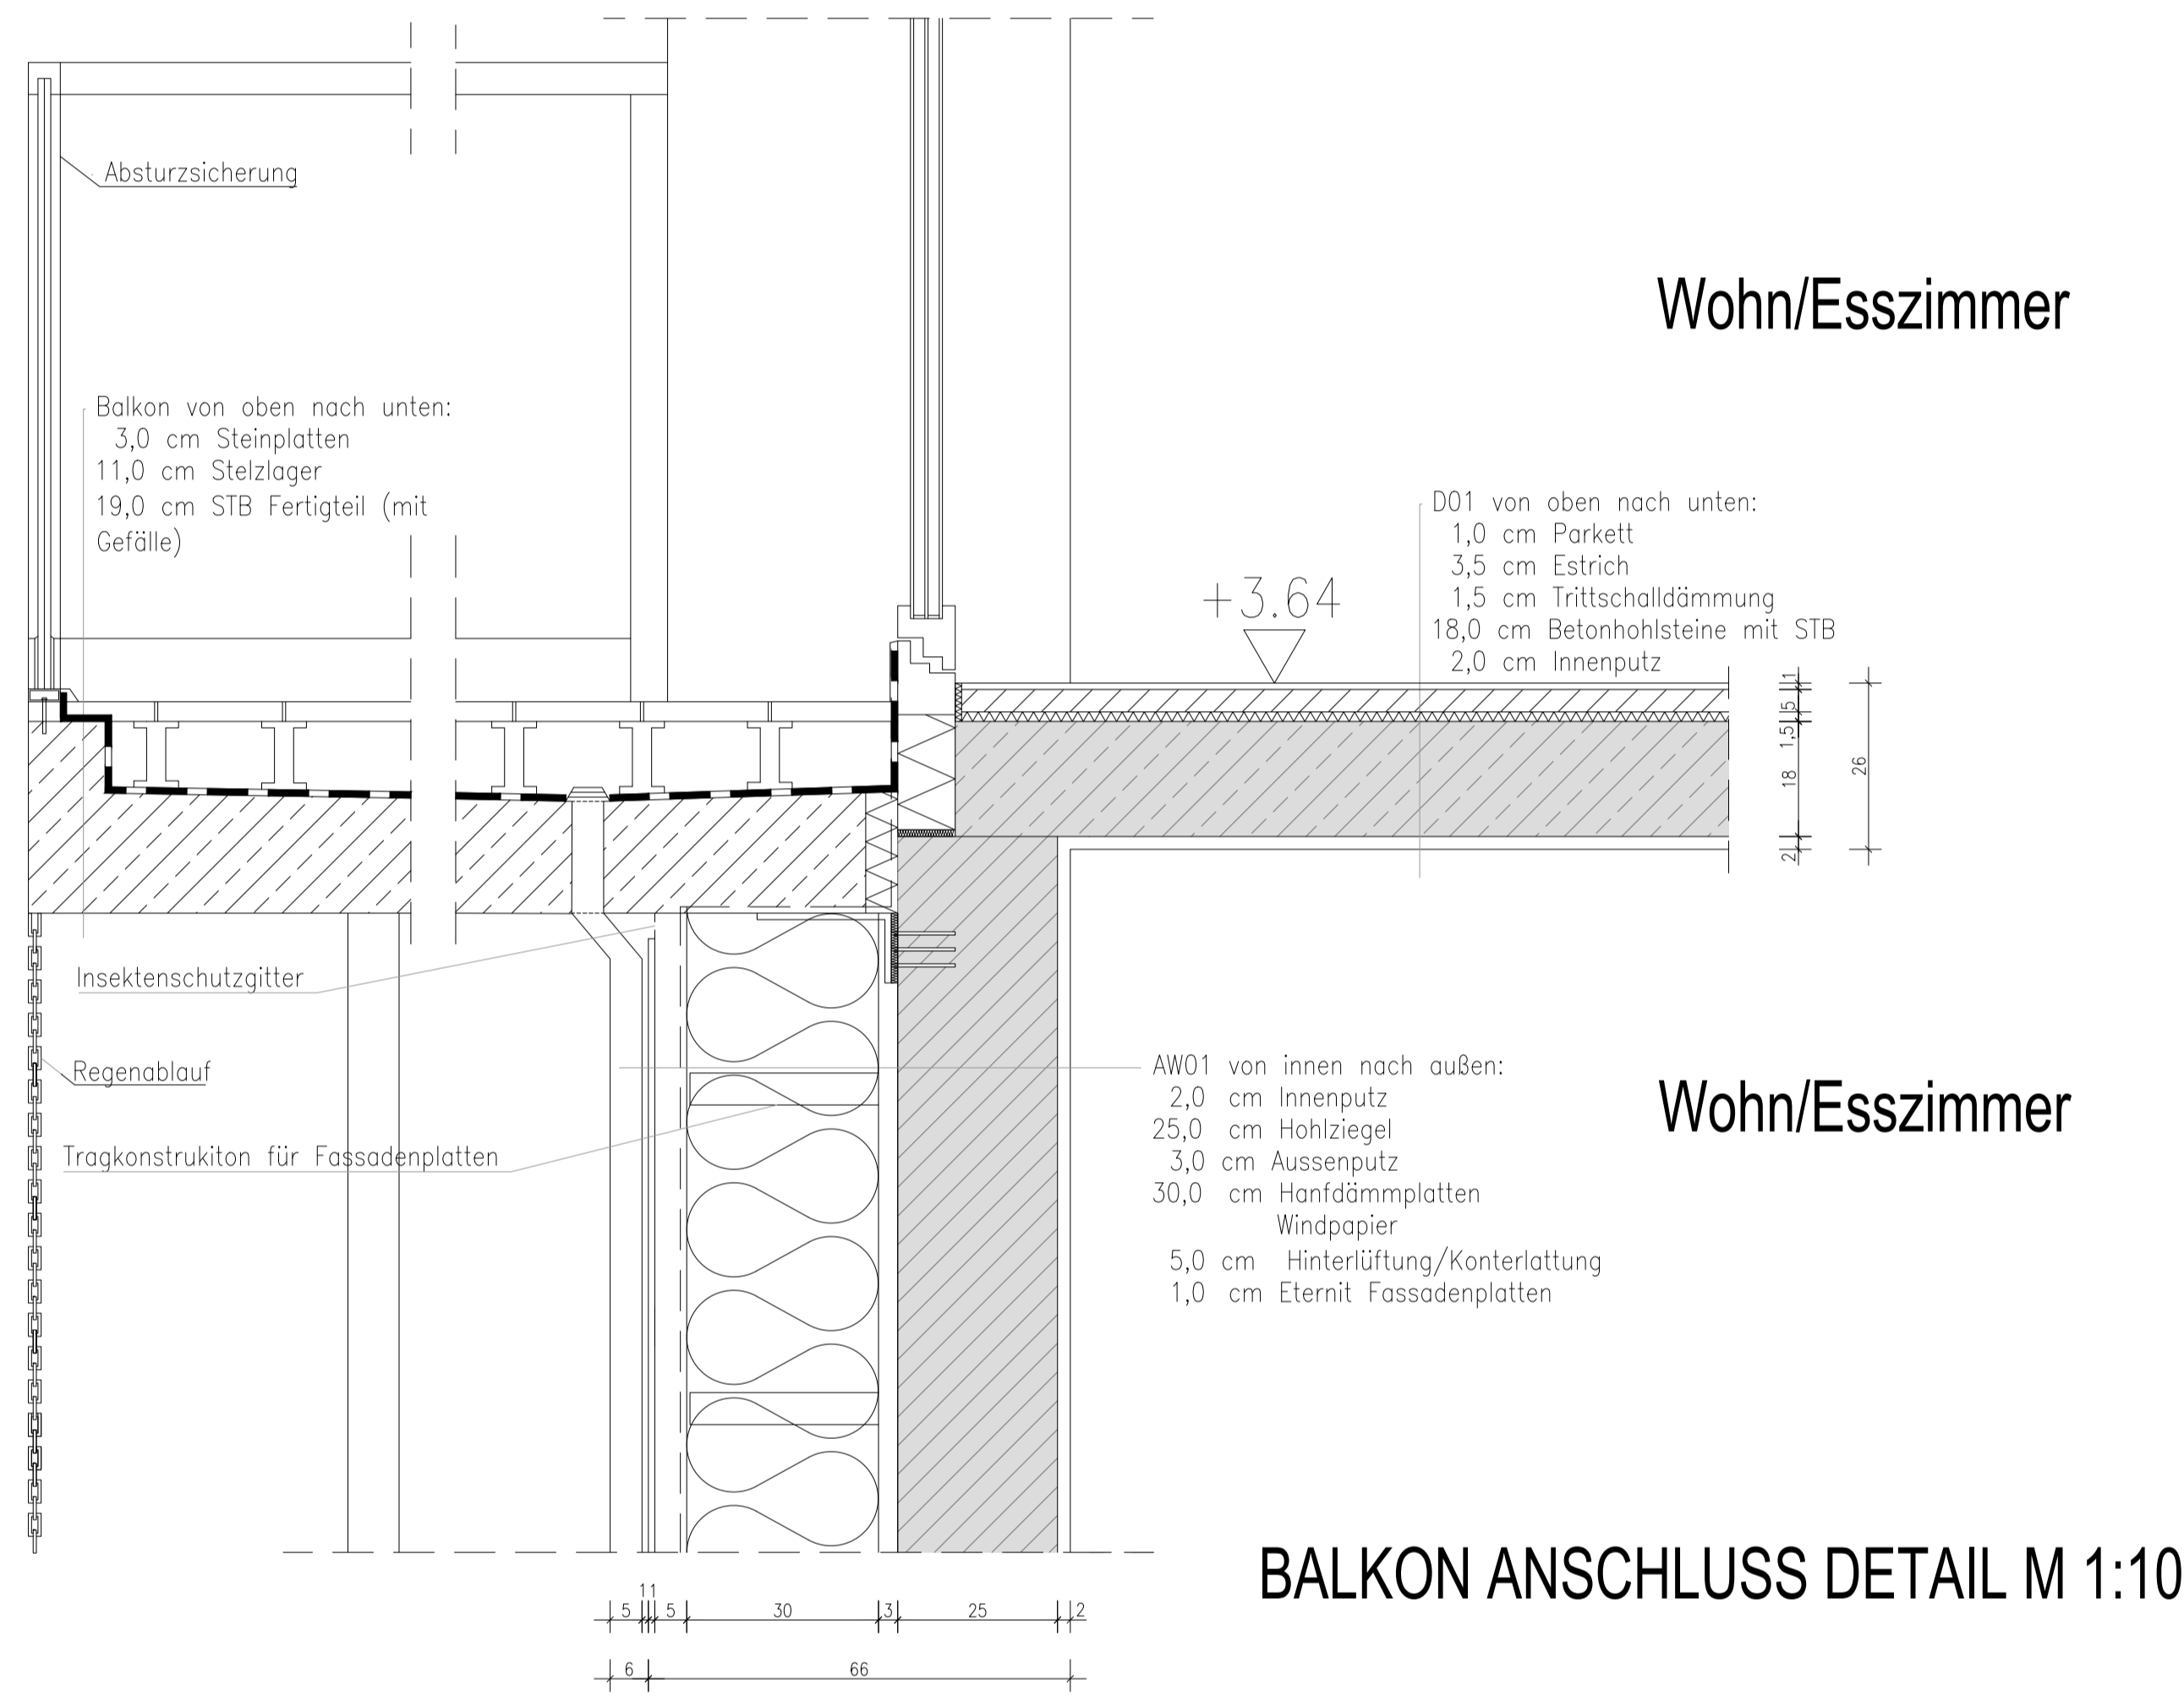

BALKON ANSCHLUSS DETAIL M 1:10

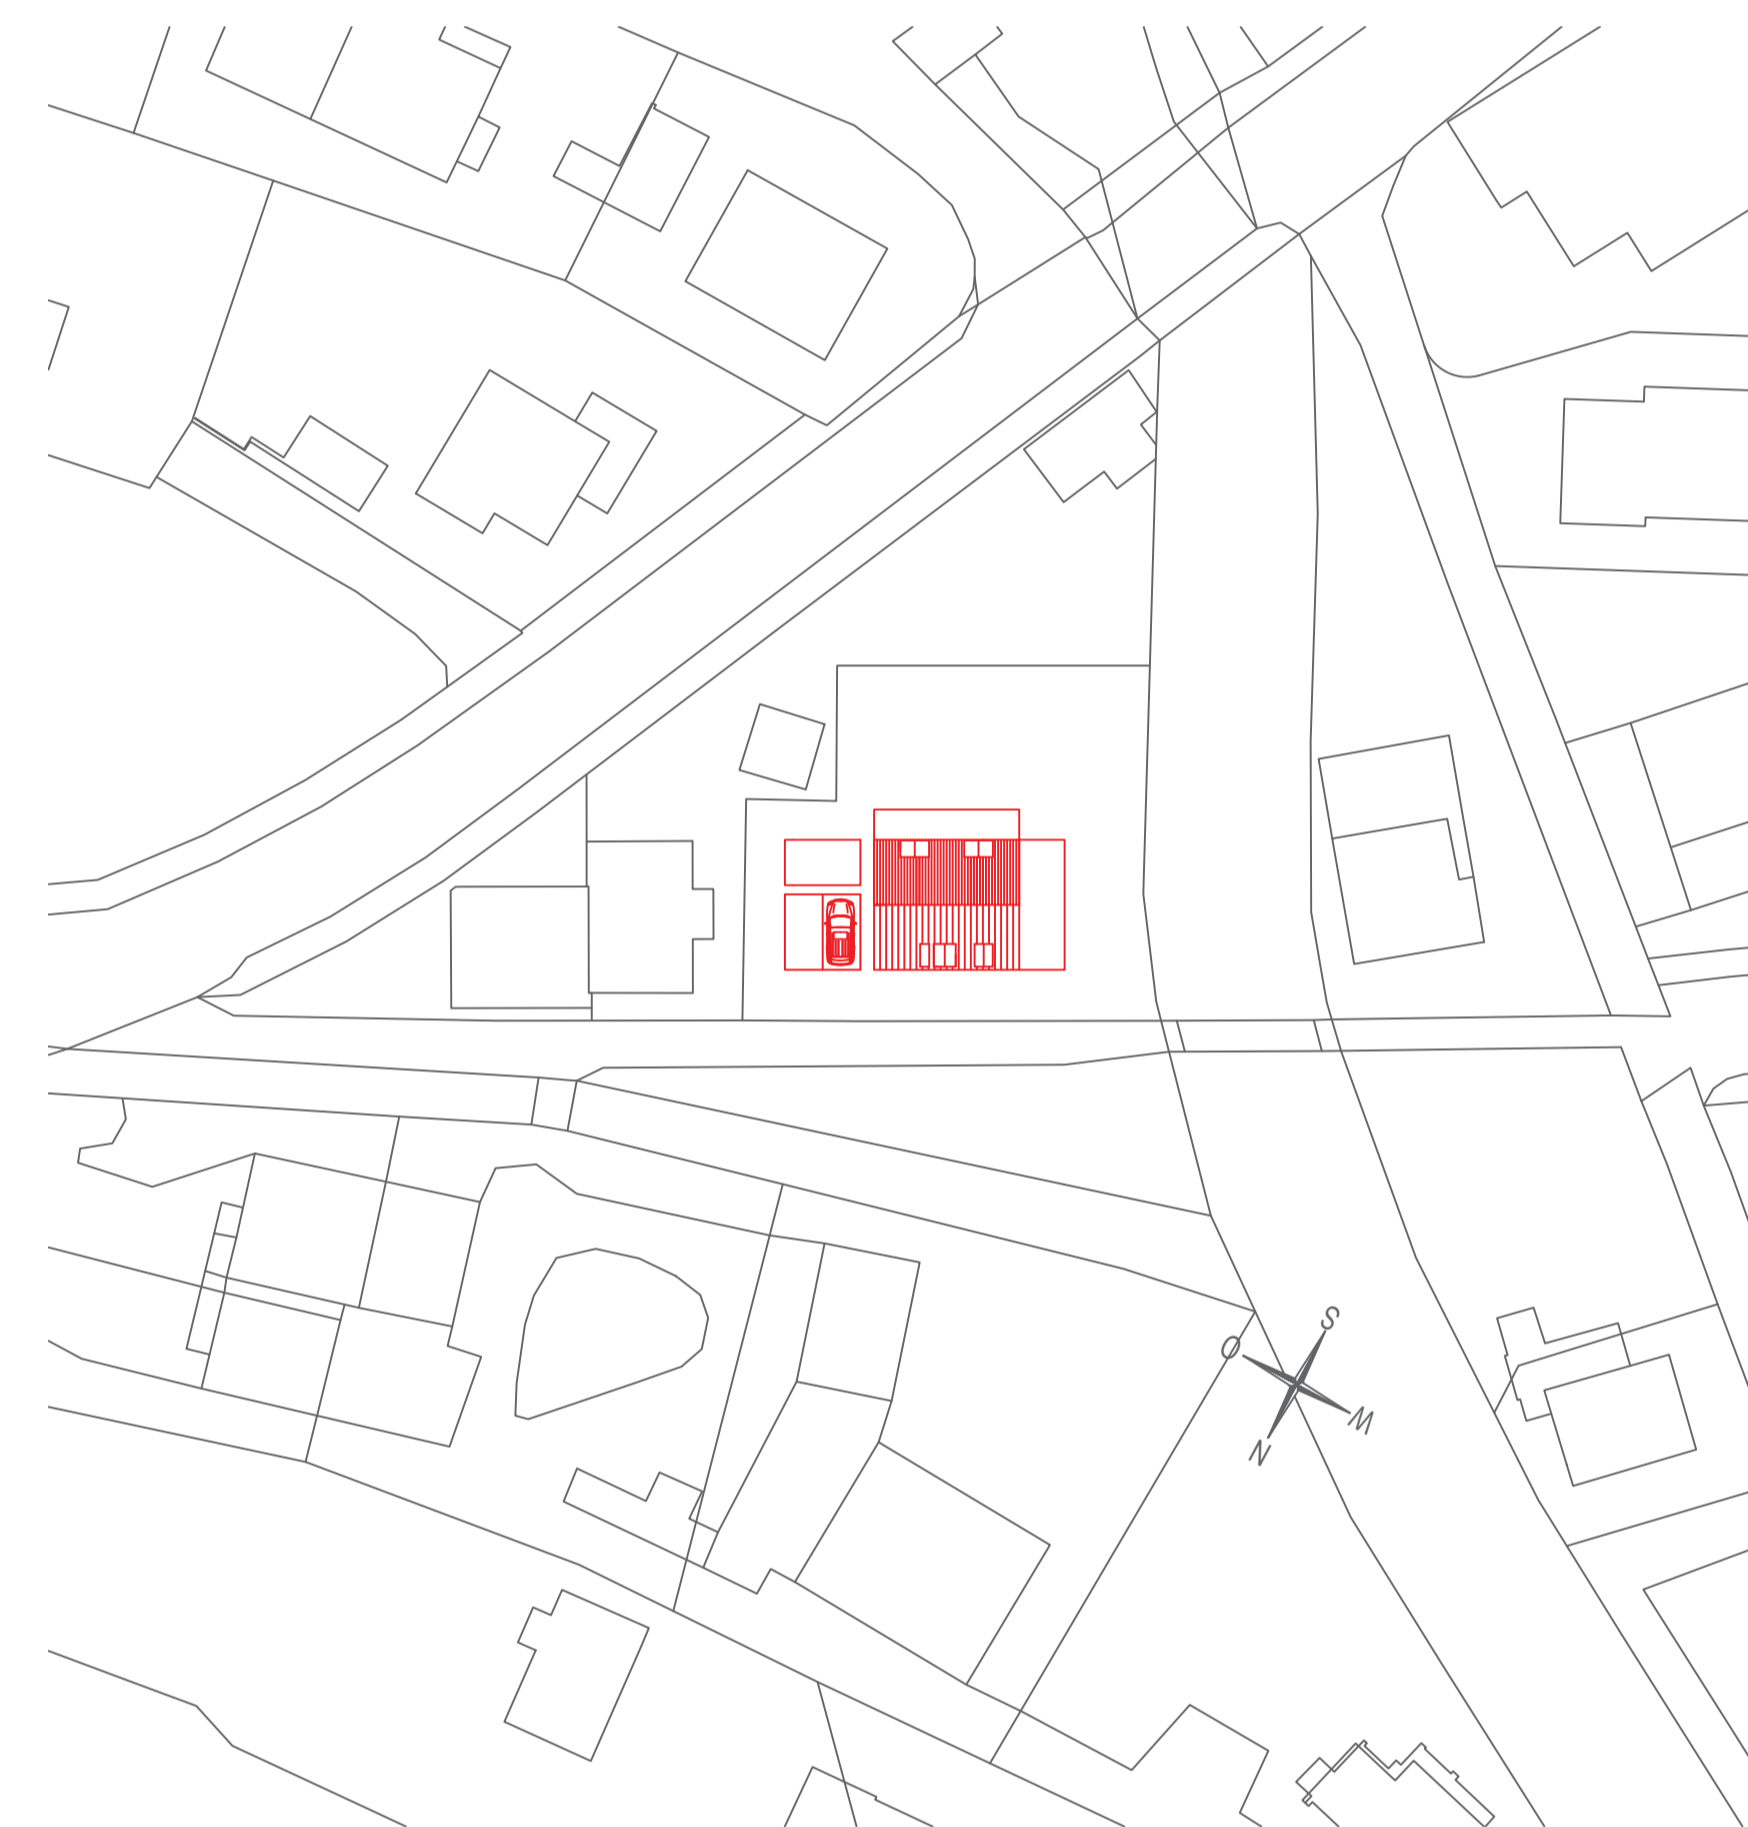


Lageplan M 1:500

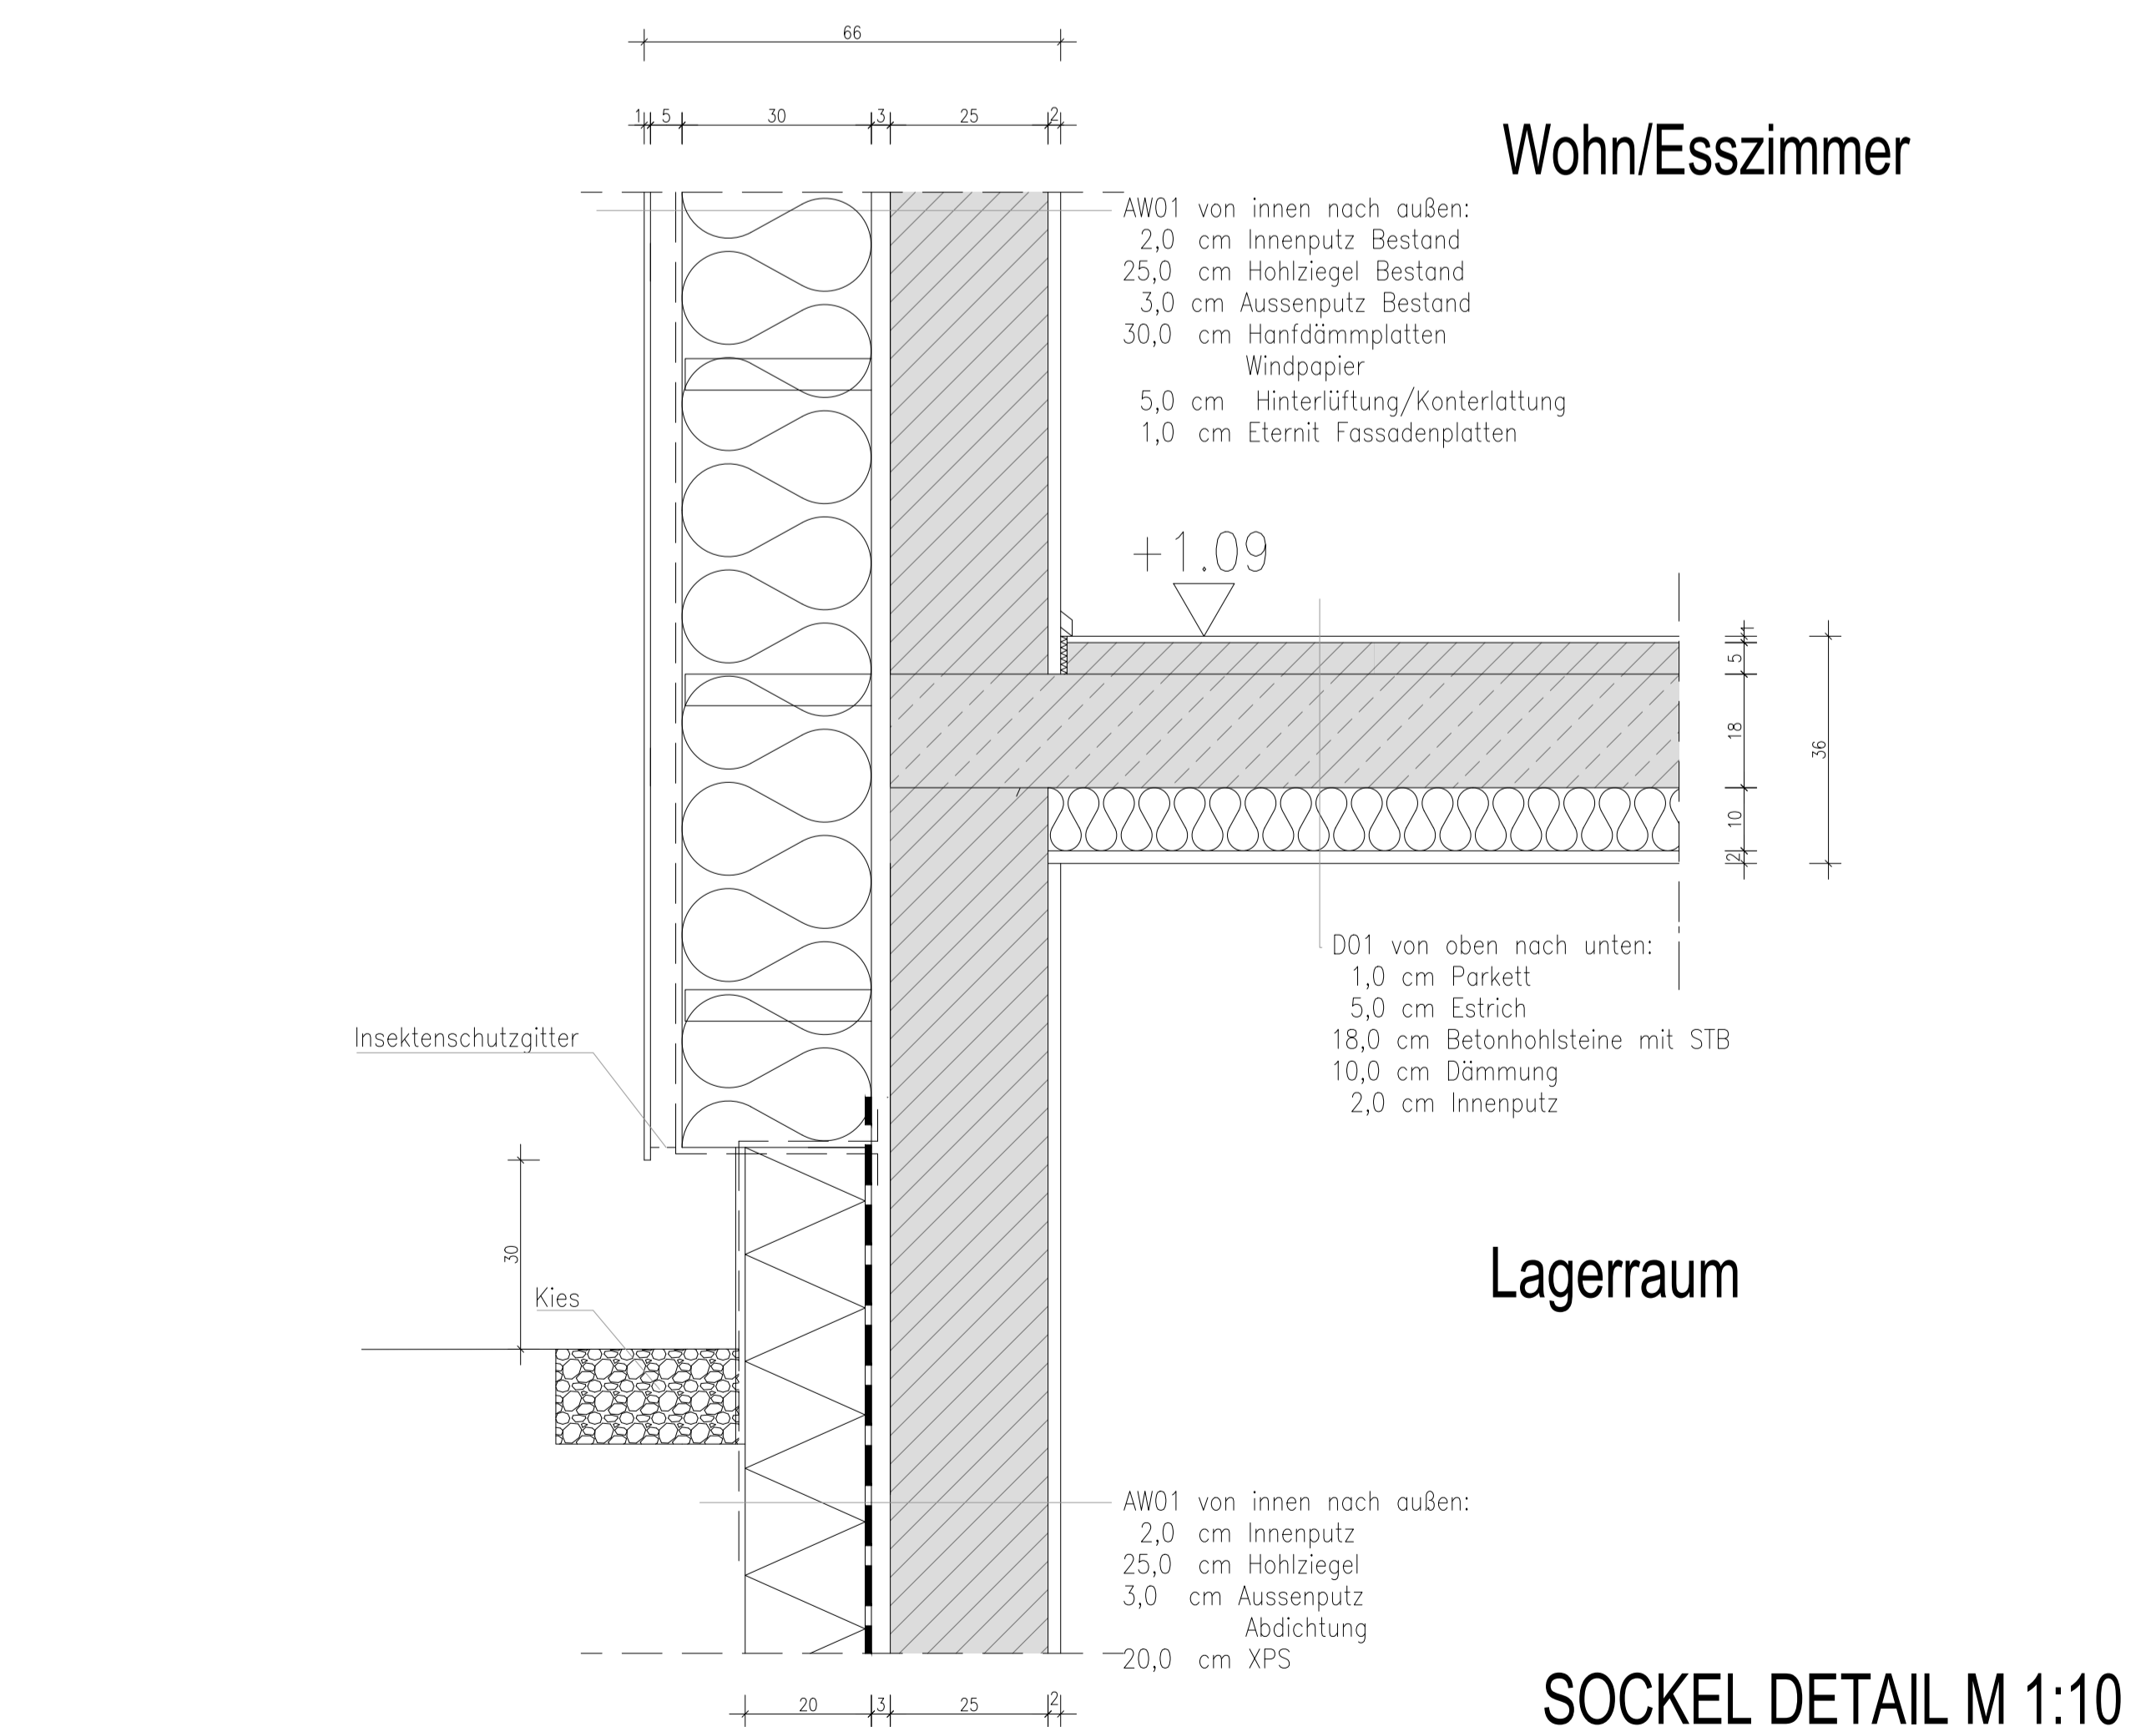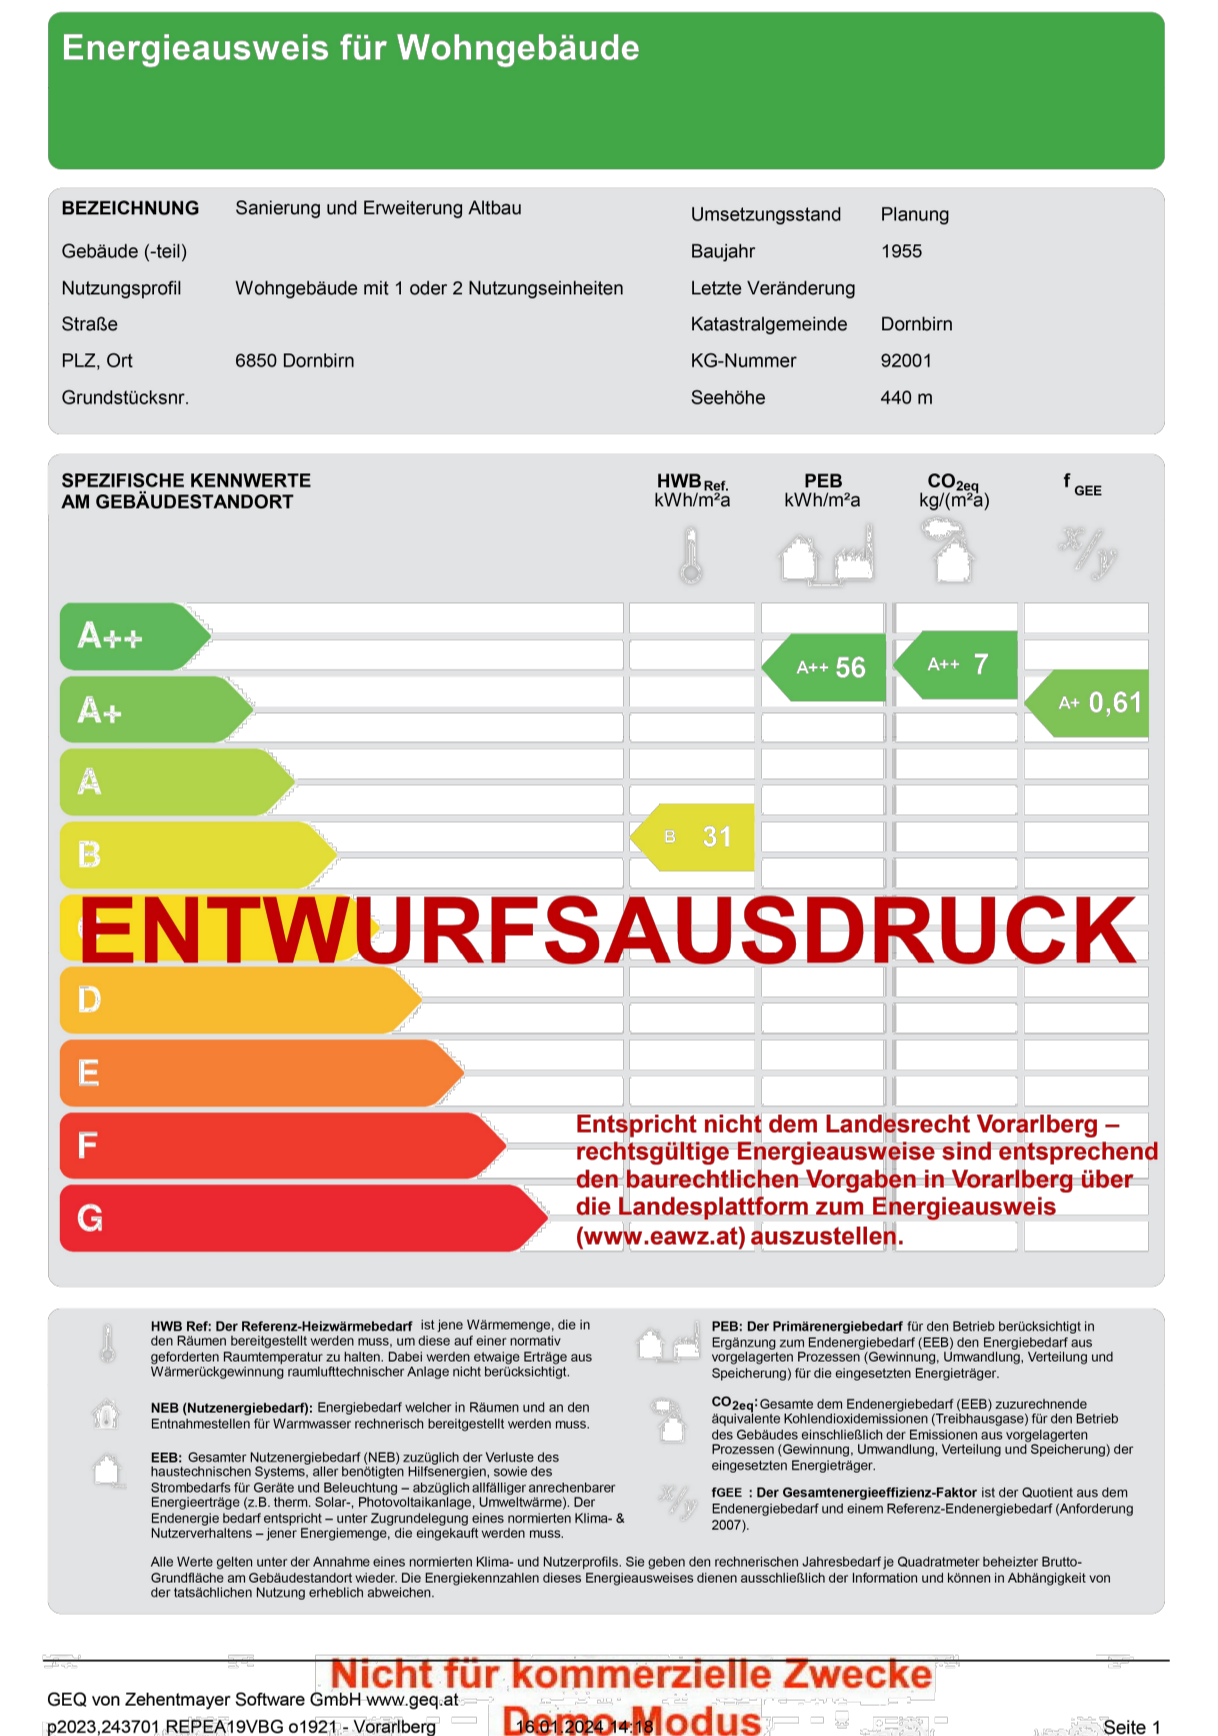


SOCKEL DETAIL M 1:10




Ansicht Nord M 1:100

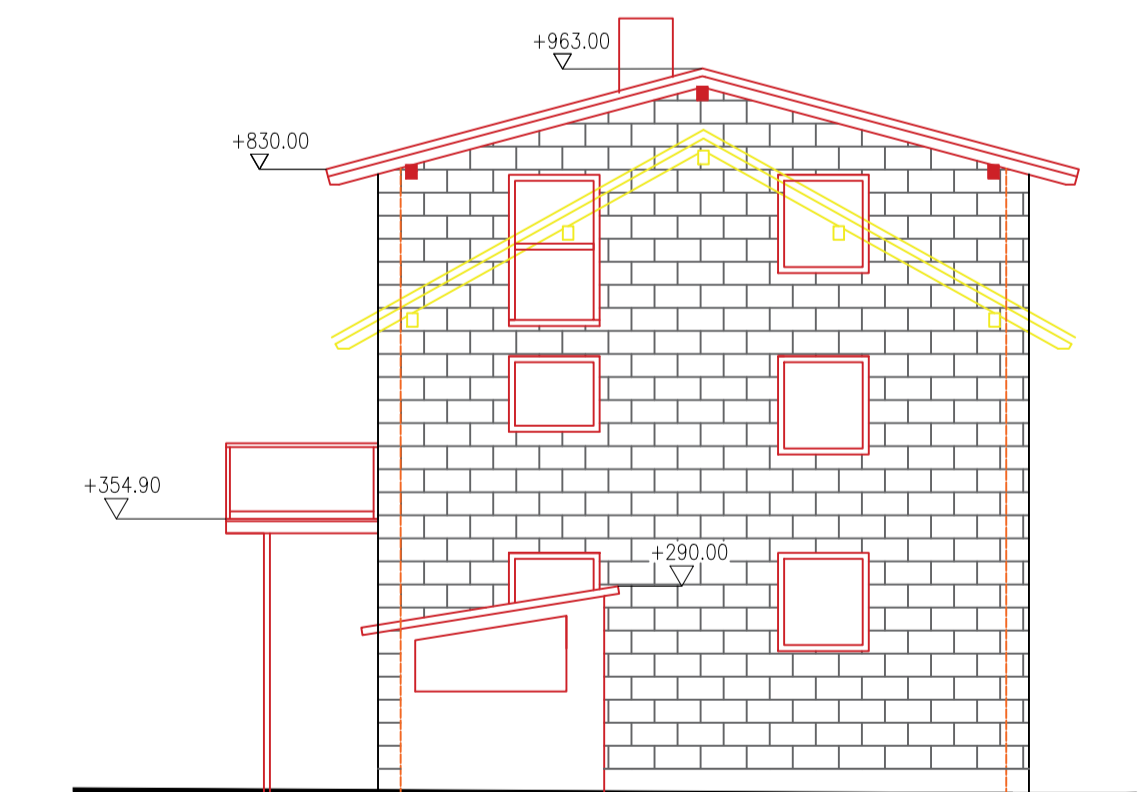

Ansicht West M 1:100

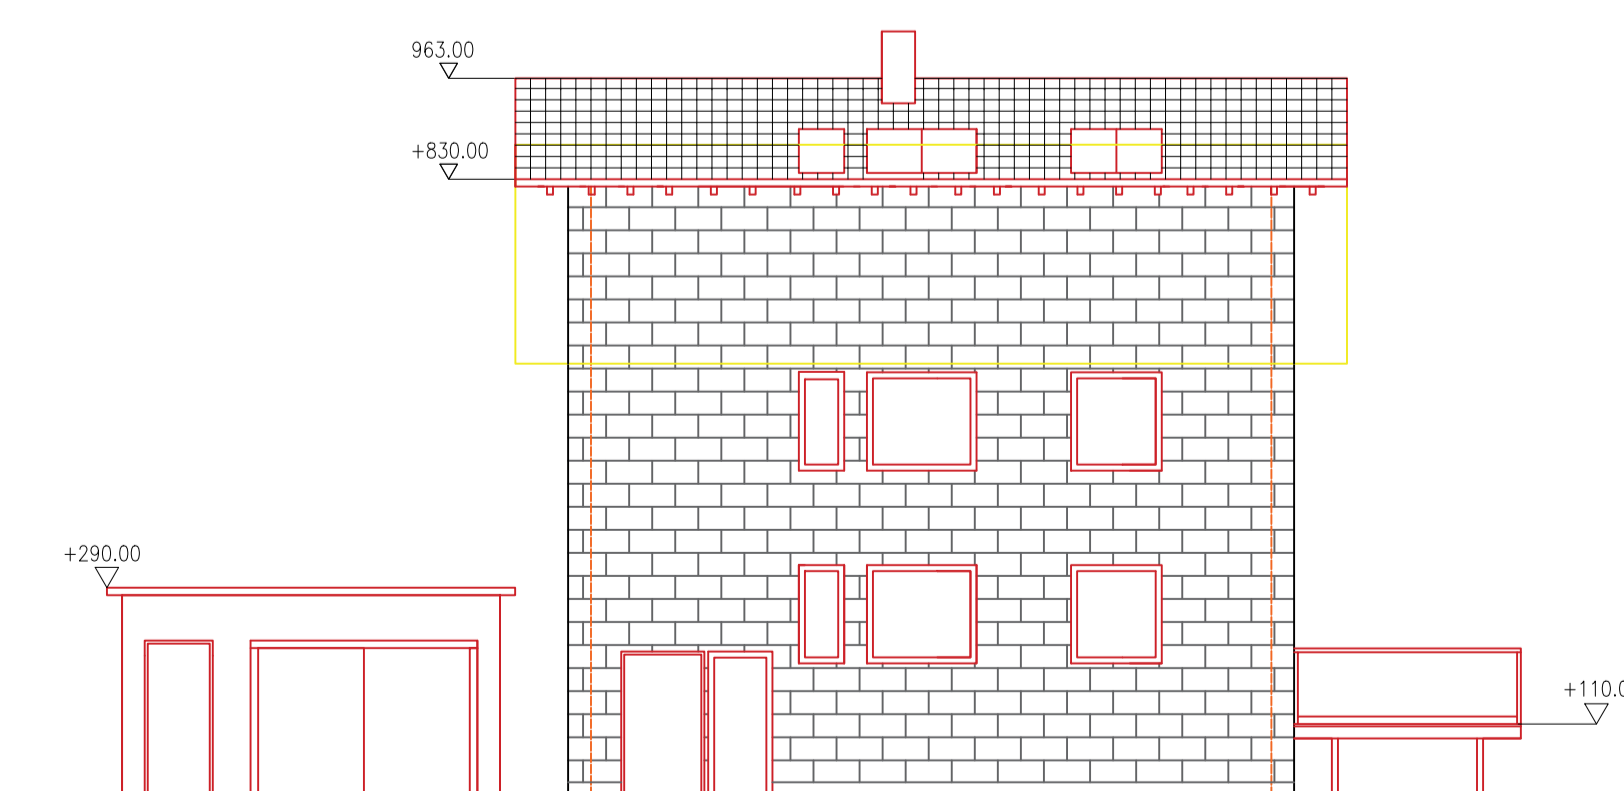

Ansicht Süd M 1:100

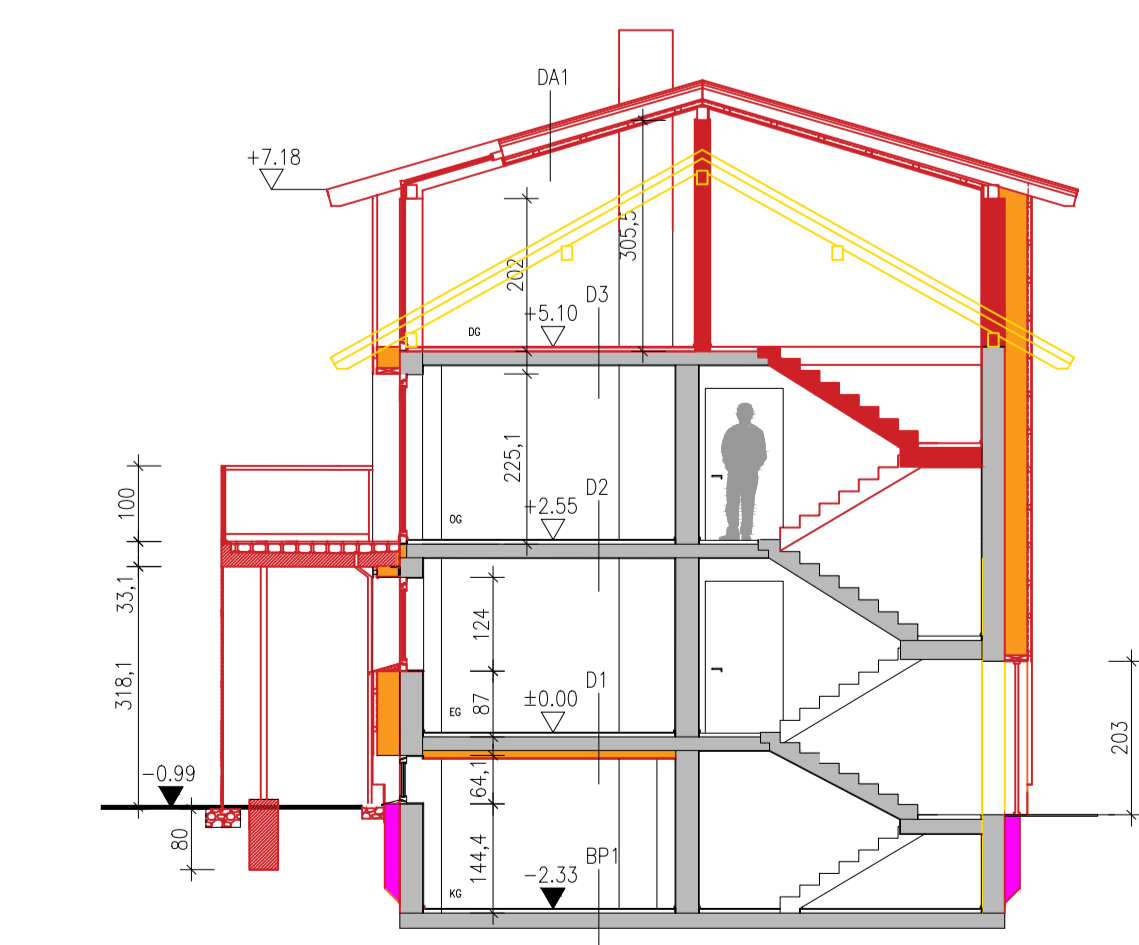

Schnitt A-A M 1:100