






ANSICHT SÜDEN

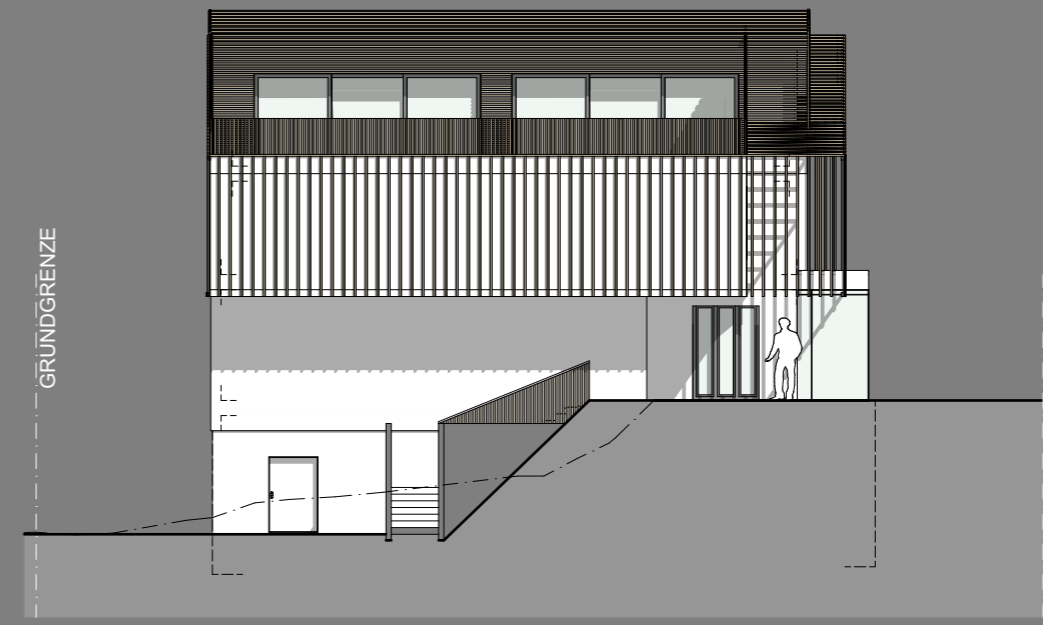

ANSICHT WESTEN

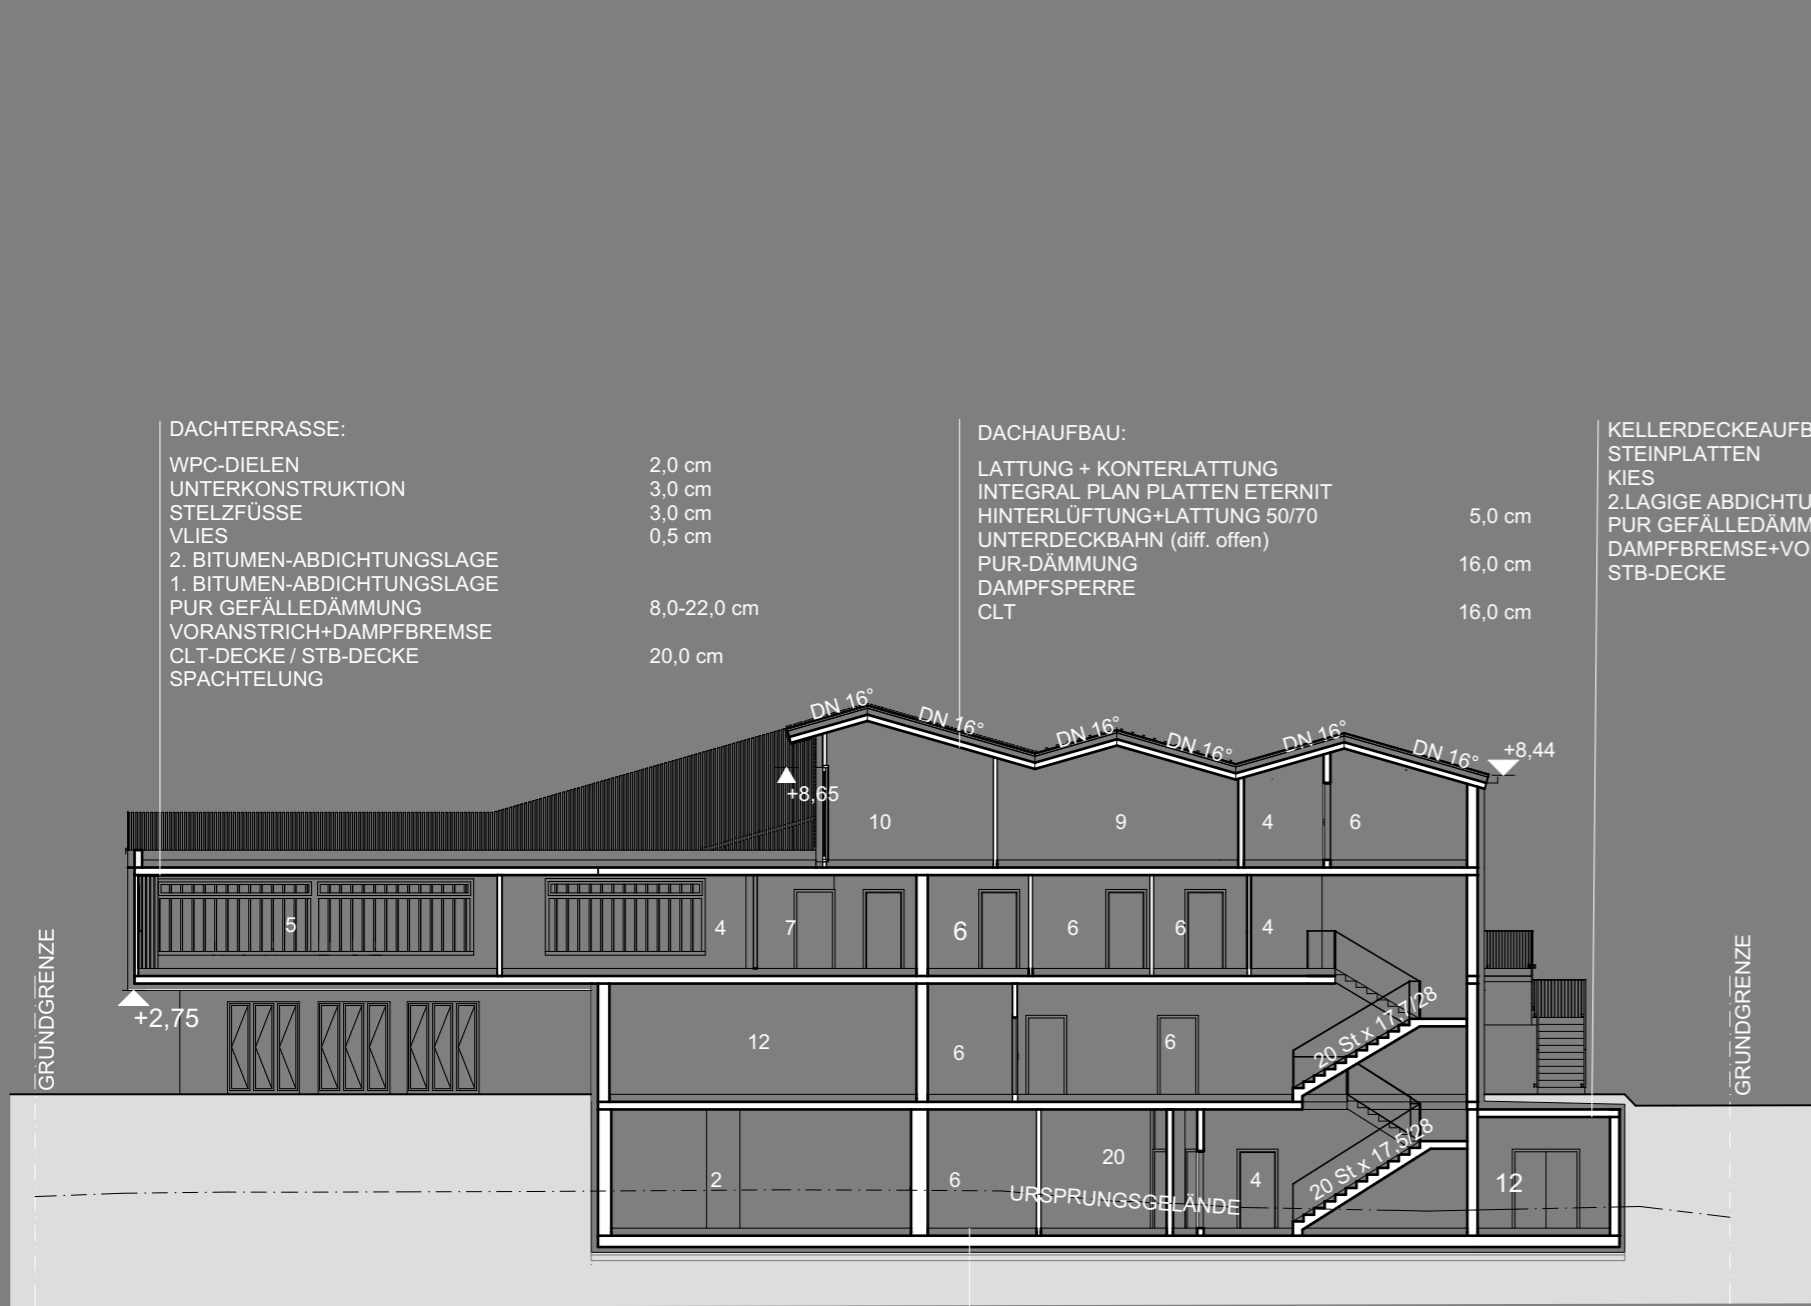

SCHNITT A-A

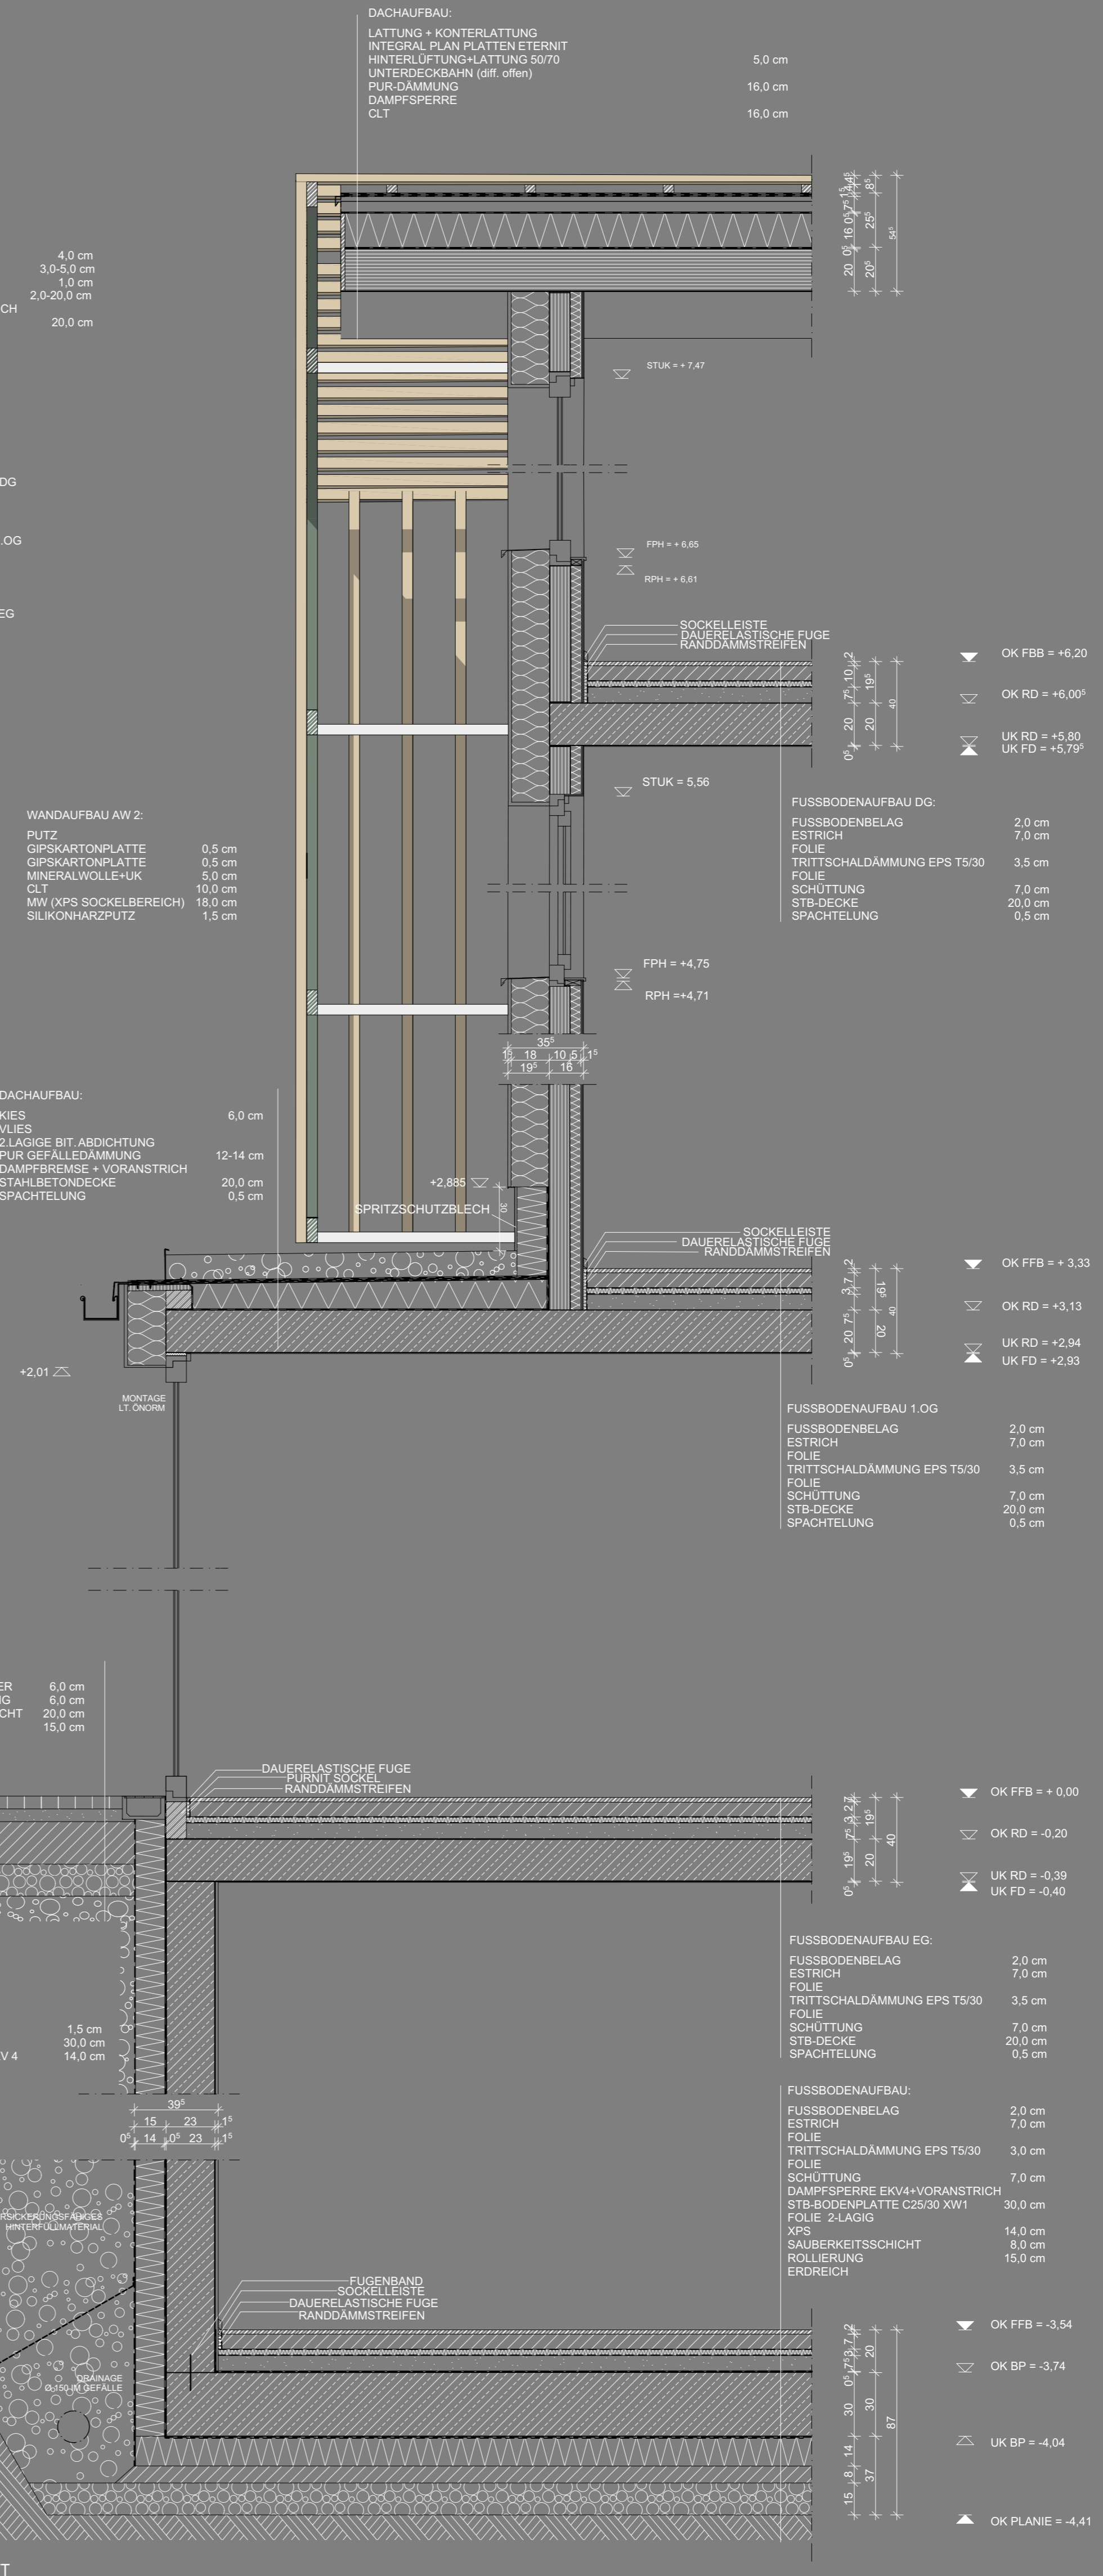

FASSDENSCHNITT