

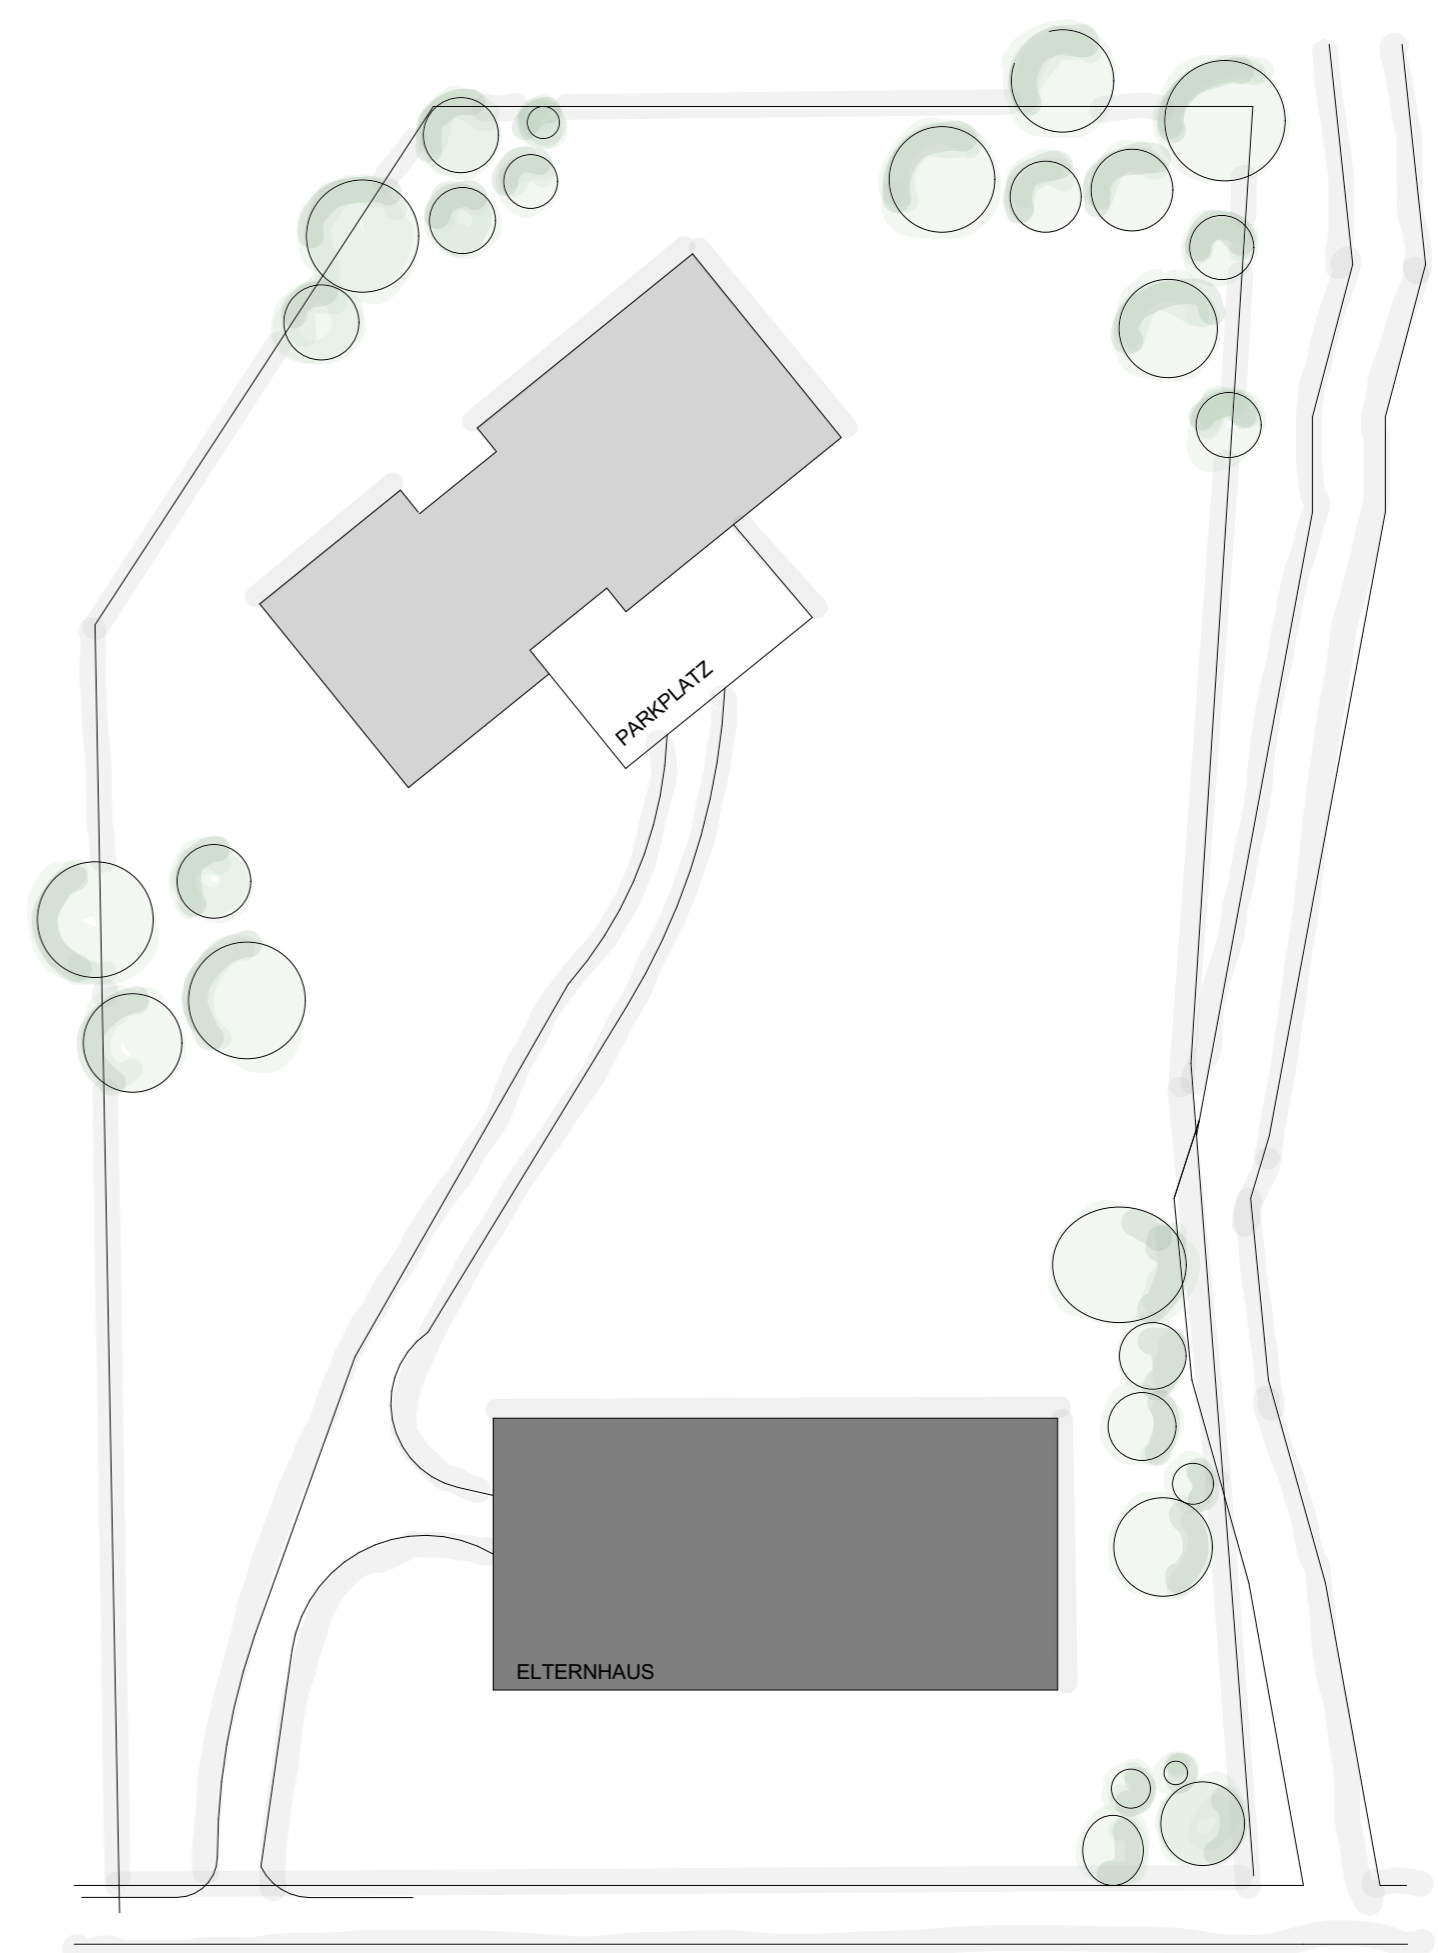


# 32. Swisspearl HTL-Trophy


## Architektur Schülerwettbewerb

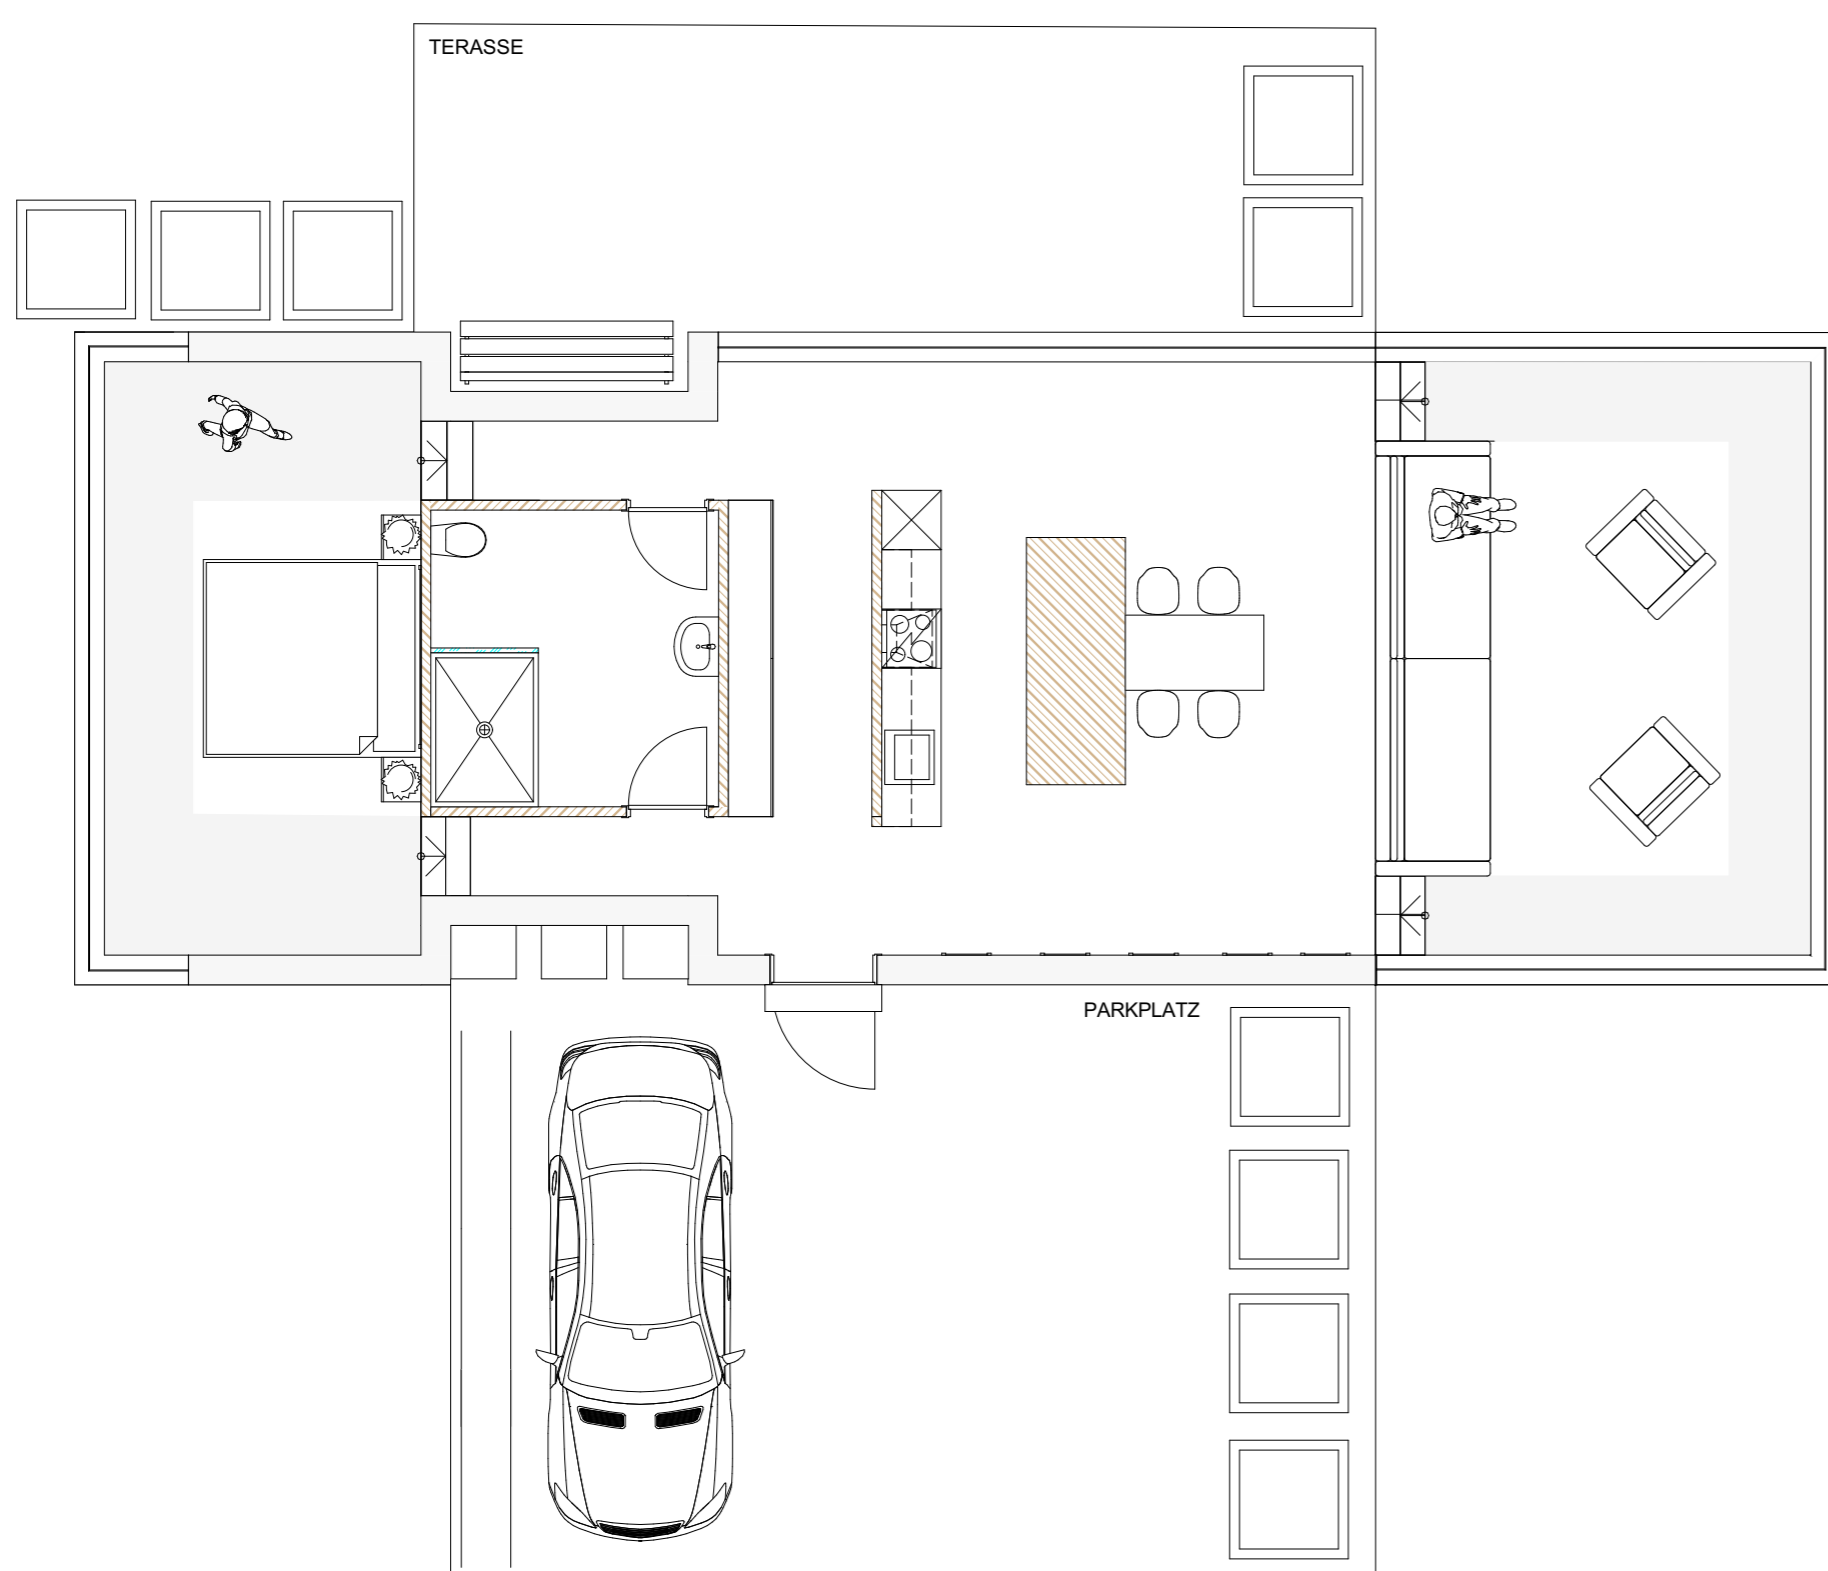


# SWISSPEARL

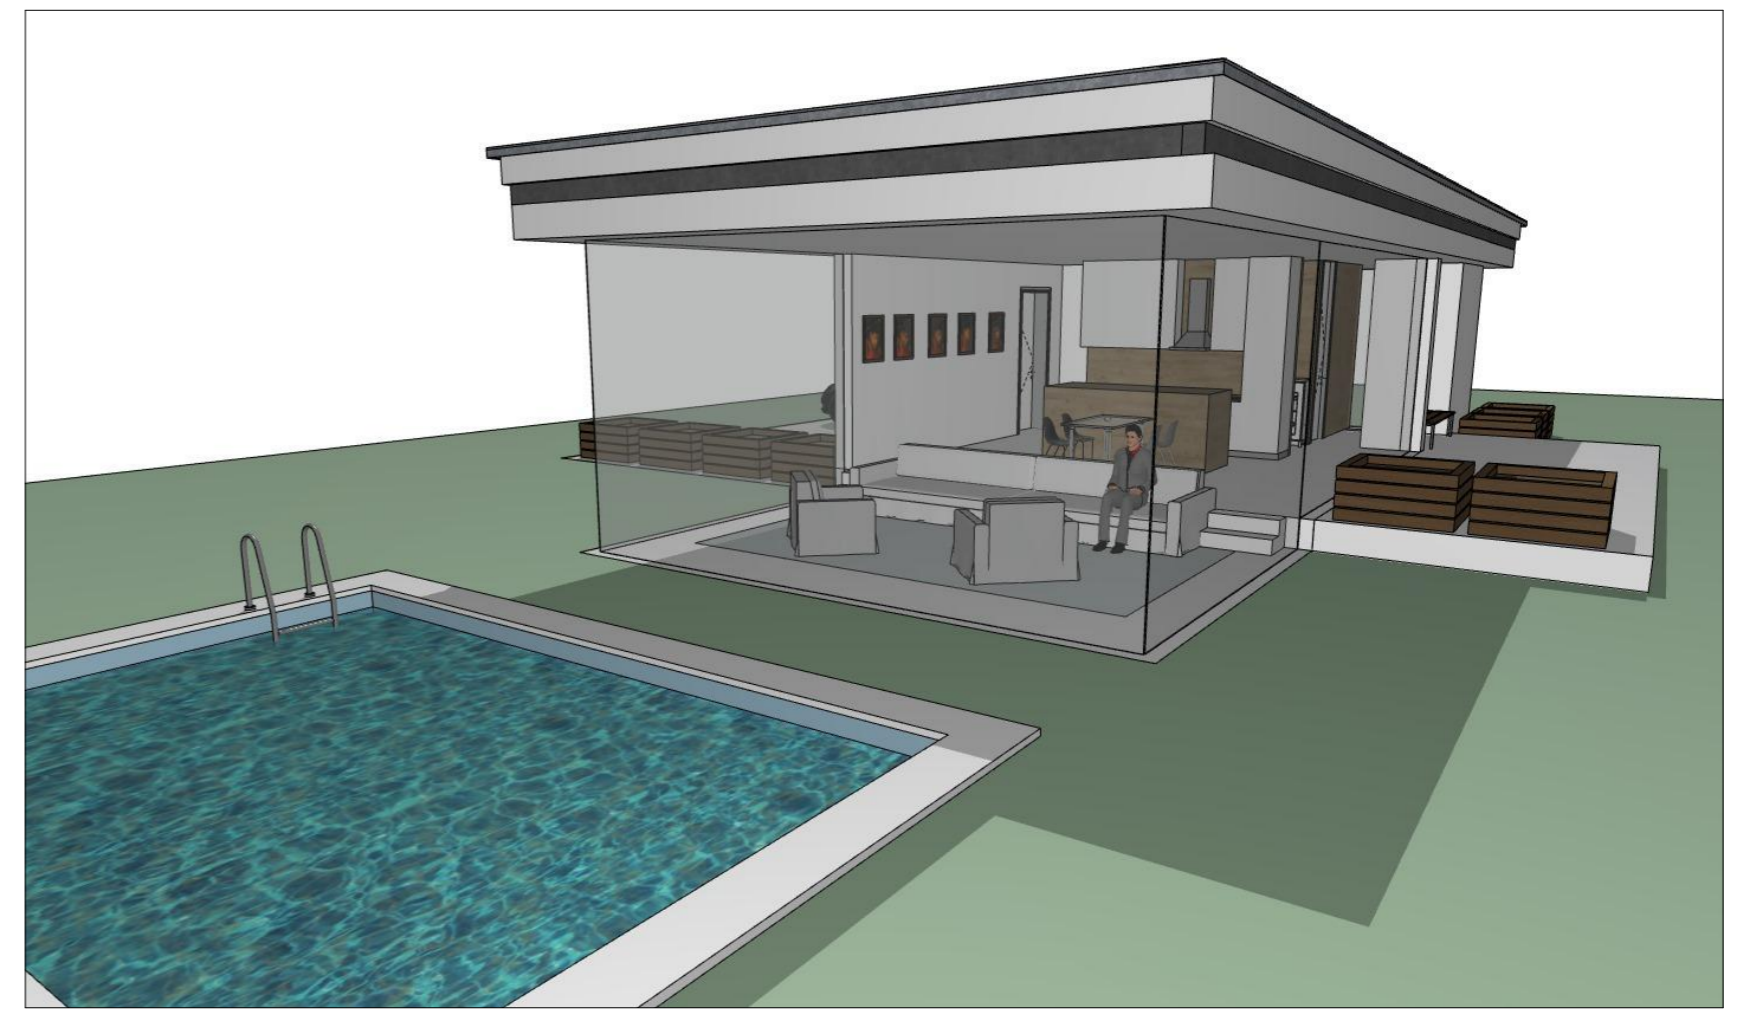

Clina  
1200mm x 249mm x 6mm  
Nobilis - Crystal 123

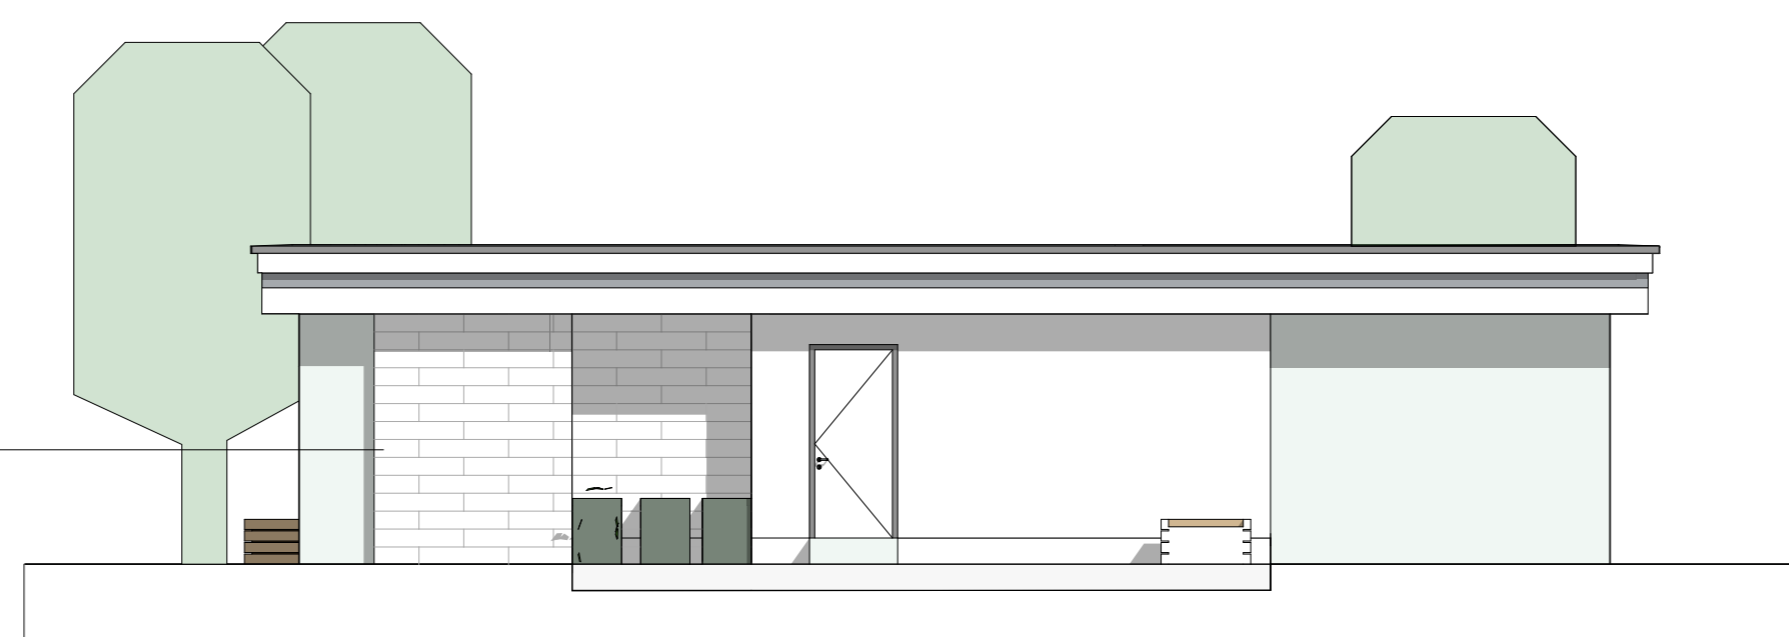

Clina  
1200mm x 249mm x 6mm  
Nobilis - Crystal 123

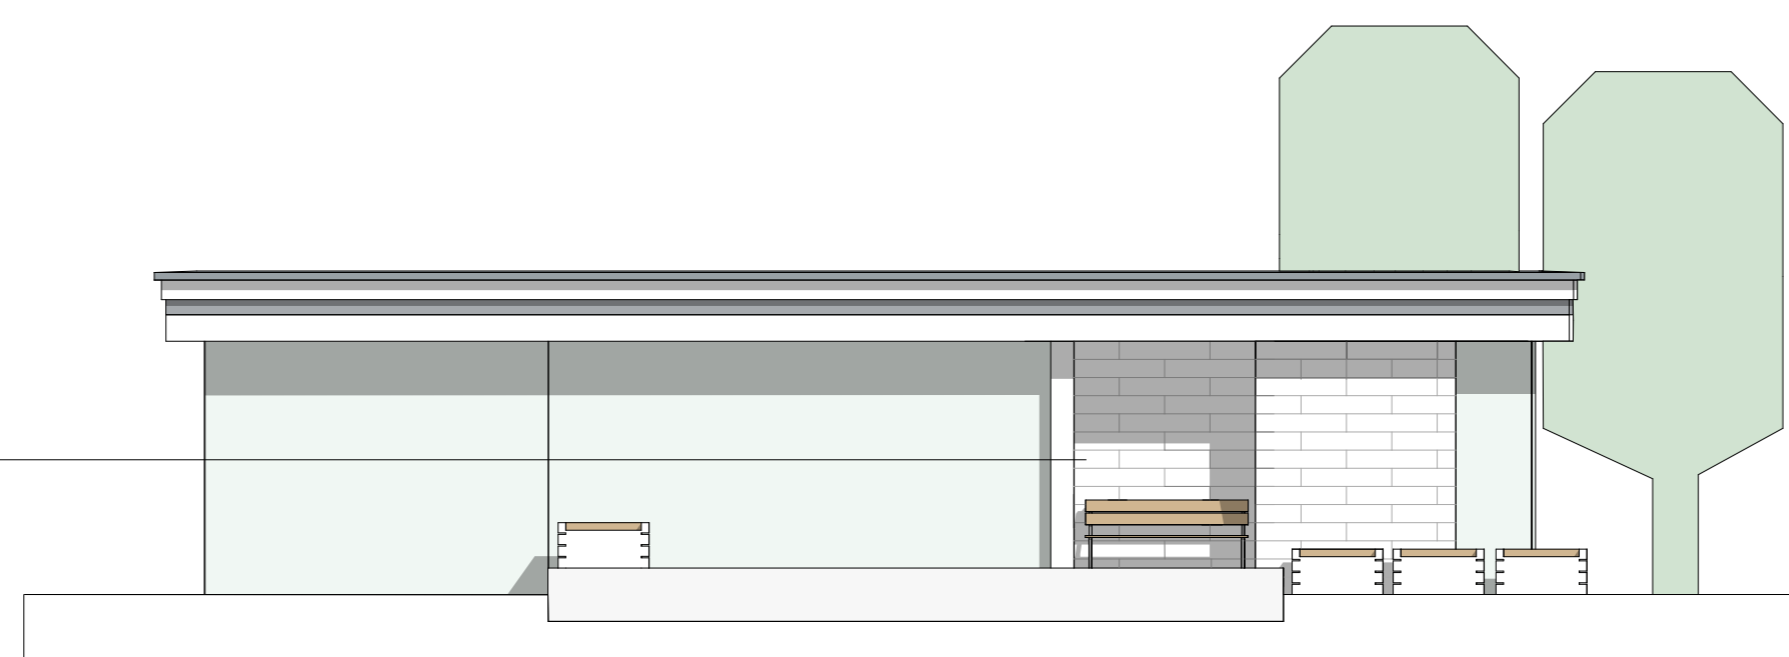

**Projektverfasser:**  
Melanie Tengler

**Projektbetreuer:**  
Herr Arch. DI Vinzenz Zeilinger  
Herr Arch. DI Roland Lienbacher

**Projektinformationen:**  
Ein junges Paar wünscht sich ein Einraumhaus mit ca 100 m2. Es soll auf dem Elterlichen Grundstück gebaut werden, welches über alle notwendigen infrastrukturischen Voraussetzungen verfügt. Wichtig zu beachten sind die offenen bzw. fließenden Räumen sowie der hamonische Übergang zwischen innen und außen.