camillo sitte bautechnikum

SWISSPEARL

Entwürfe für die Zukunft

3AHBT 2023/2024

KIDS PEARL

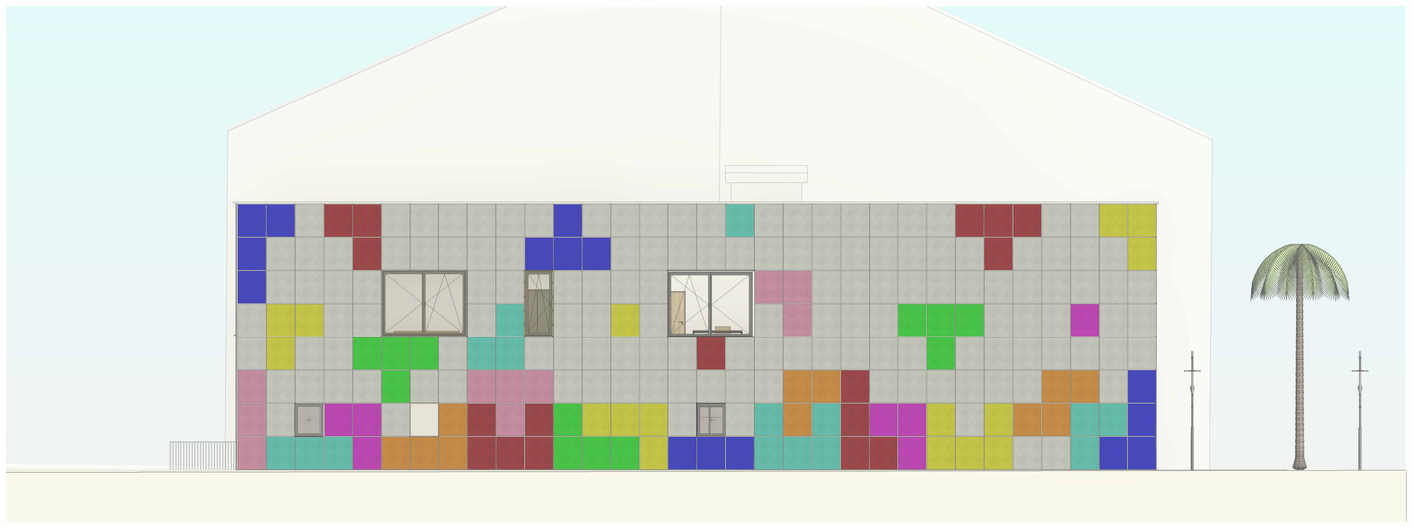

Westansicht
M 1 : 100

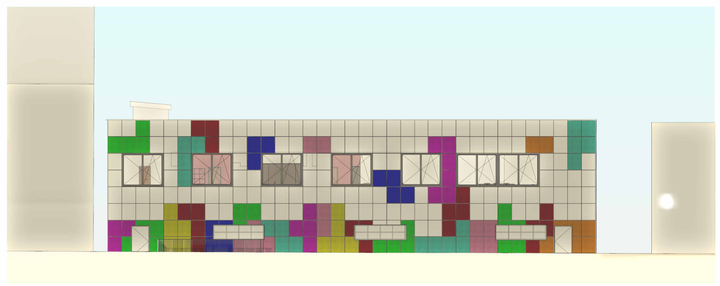

Nordansicht
M 1 : 200

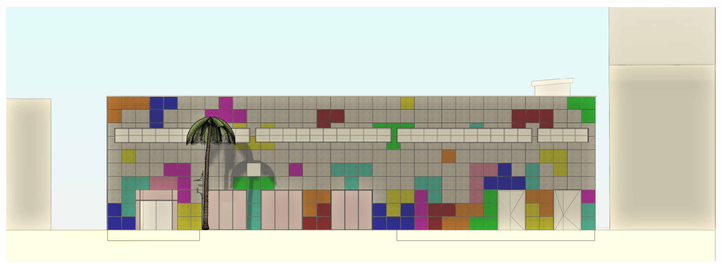

Südansicht
M 1 : 200

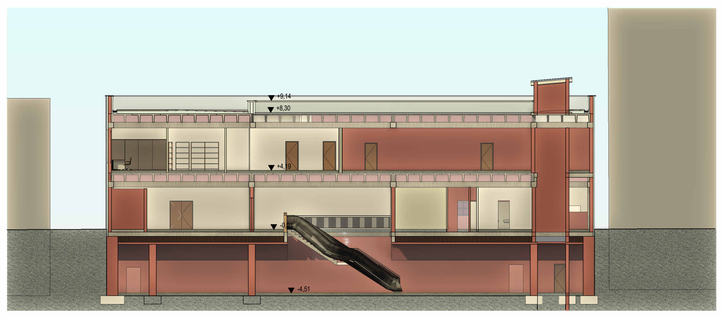

Längsschnitt 2
M 1 : 200

Schnitt 10 Swisspearl
M 1 : 200

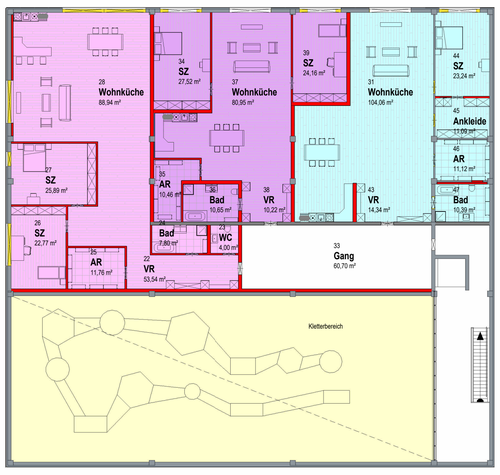

1. Obergeschoss
M 1 : 200

Erdgeschoss
M 1 : 200

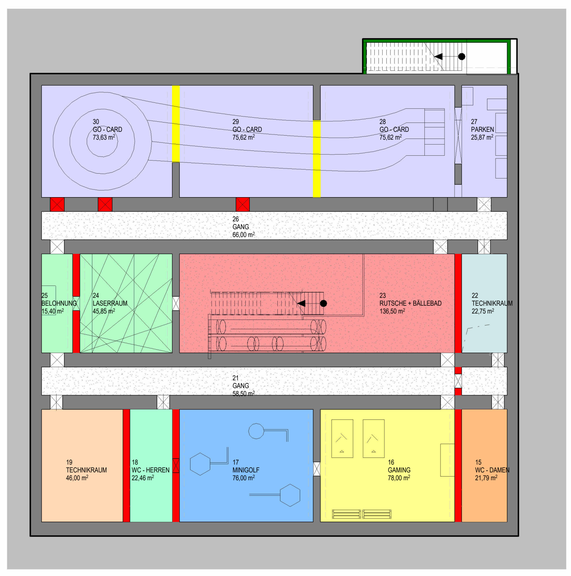

Untergeschoss
M 1 : 200

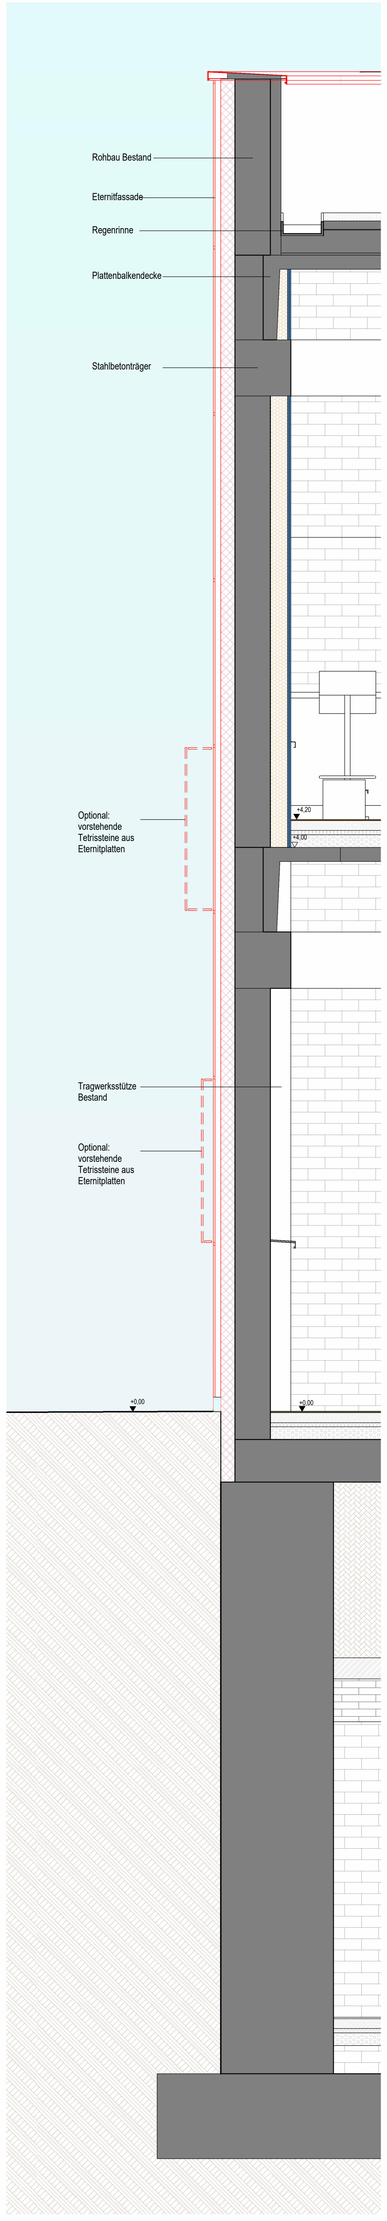

Fassadenschnitt Eternit
M 1 : 20

Kids Pearl ist ein architektonisches Juwel, das modernes Wohnen mit einem zweistöckigen Kinderspielezentrum im Erd- sowie Untergeschoss verbindet. Die Qualität des Gebäudes spiegelt sich in seiner hochwertigen Bauweise und den durchdachten Wohnlösungen wider.

Das Leben in diesem Gebäude ist ein harmonisches Zusammenspiel aus Komfort und Spaß, da die jungen Bewohner*innen kostenlosen Zugang zum öffentlichen, erstklassigen Spielzentrum haben.

Hierbei handelt es sich um eine hinterlüftete Fassade aus viereckigen 1 m x 1 m Eternitplatten in verschiedenen Farben, die eine besonders bunte Atmosphäre mit vielfältiger Tetris-Gestaltung bilden.

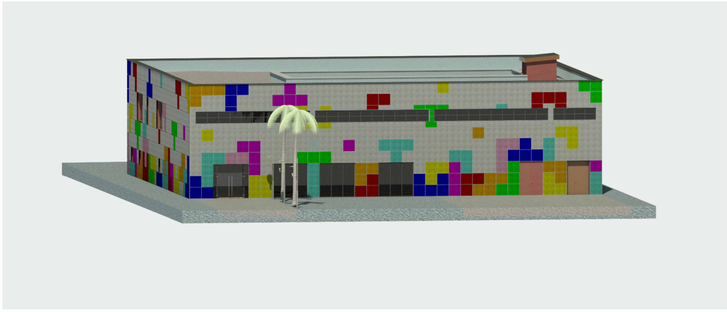

- WOHNUNG 3
- WOHNUNG 2
- WOHNUNG 1
- KLETTERBEREICH
- GO-CARD
- TECHNIKRAUM
- TECHNIKRAUM
- LASERRAUM
- BÄLLEBAD + RUTSCHE
- WC HERREN
- GAMING
- WC DAMEN
- MINI GOLF
- MÜLLRAUM
- SPIELBEREICH
- TREPPE + RUTSCHE
- SPIELZEUGE
- GEBURTSTAGSRÄUME
- WC
- LAGER FÜR BISTRO + KÜHLRAUM
- LAGER FÜR SPIELZEUGE
- LAGER
- PERSONALRAUM