




Attika

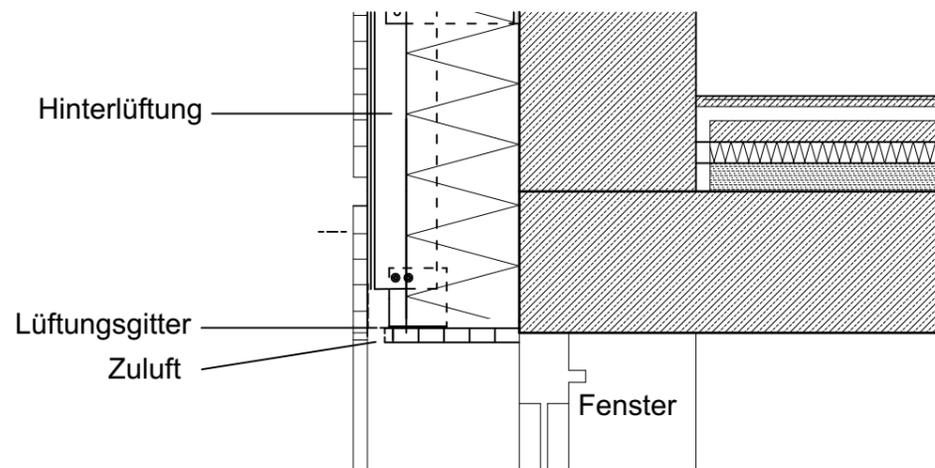


Fenstersturz

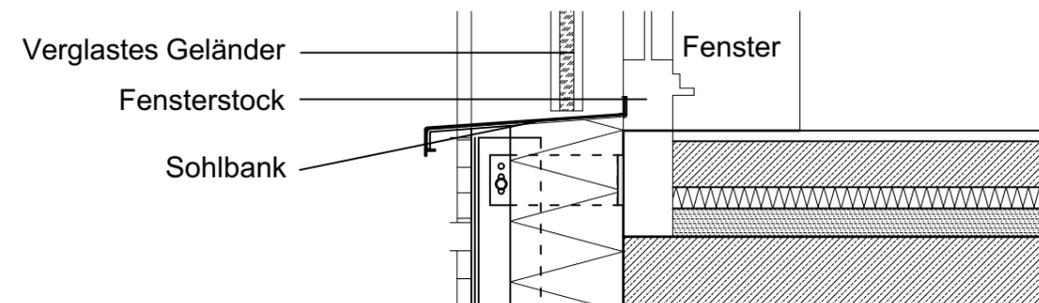

Fenstersohlbank

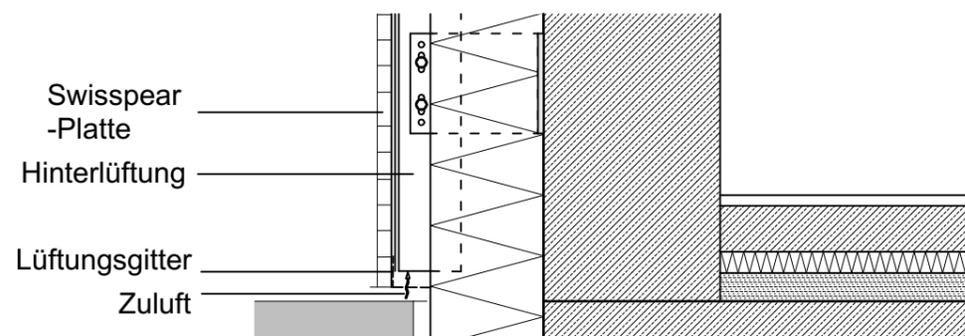

Sockelabschluss

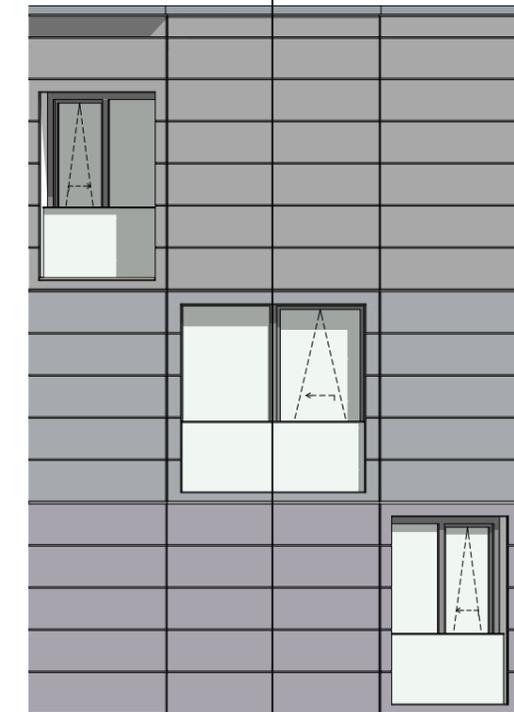

Schnittübersicht

DETAIL	
Maßstab: 1:20	Datum: 15.04.2024
Planersteller: Paul Bogner 3BHBT	Plannummer: 02