



Laubenstangerl

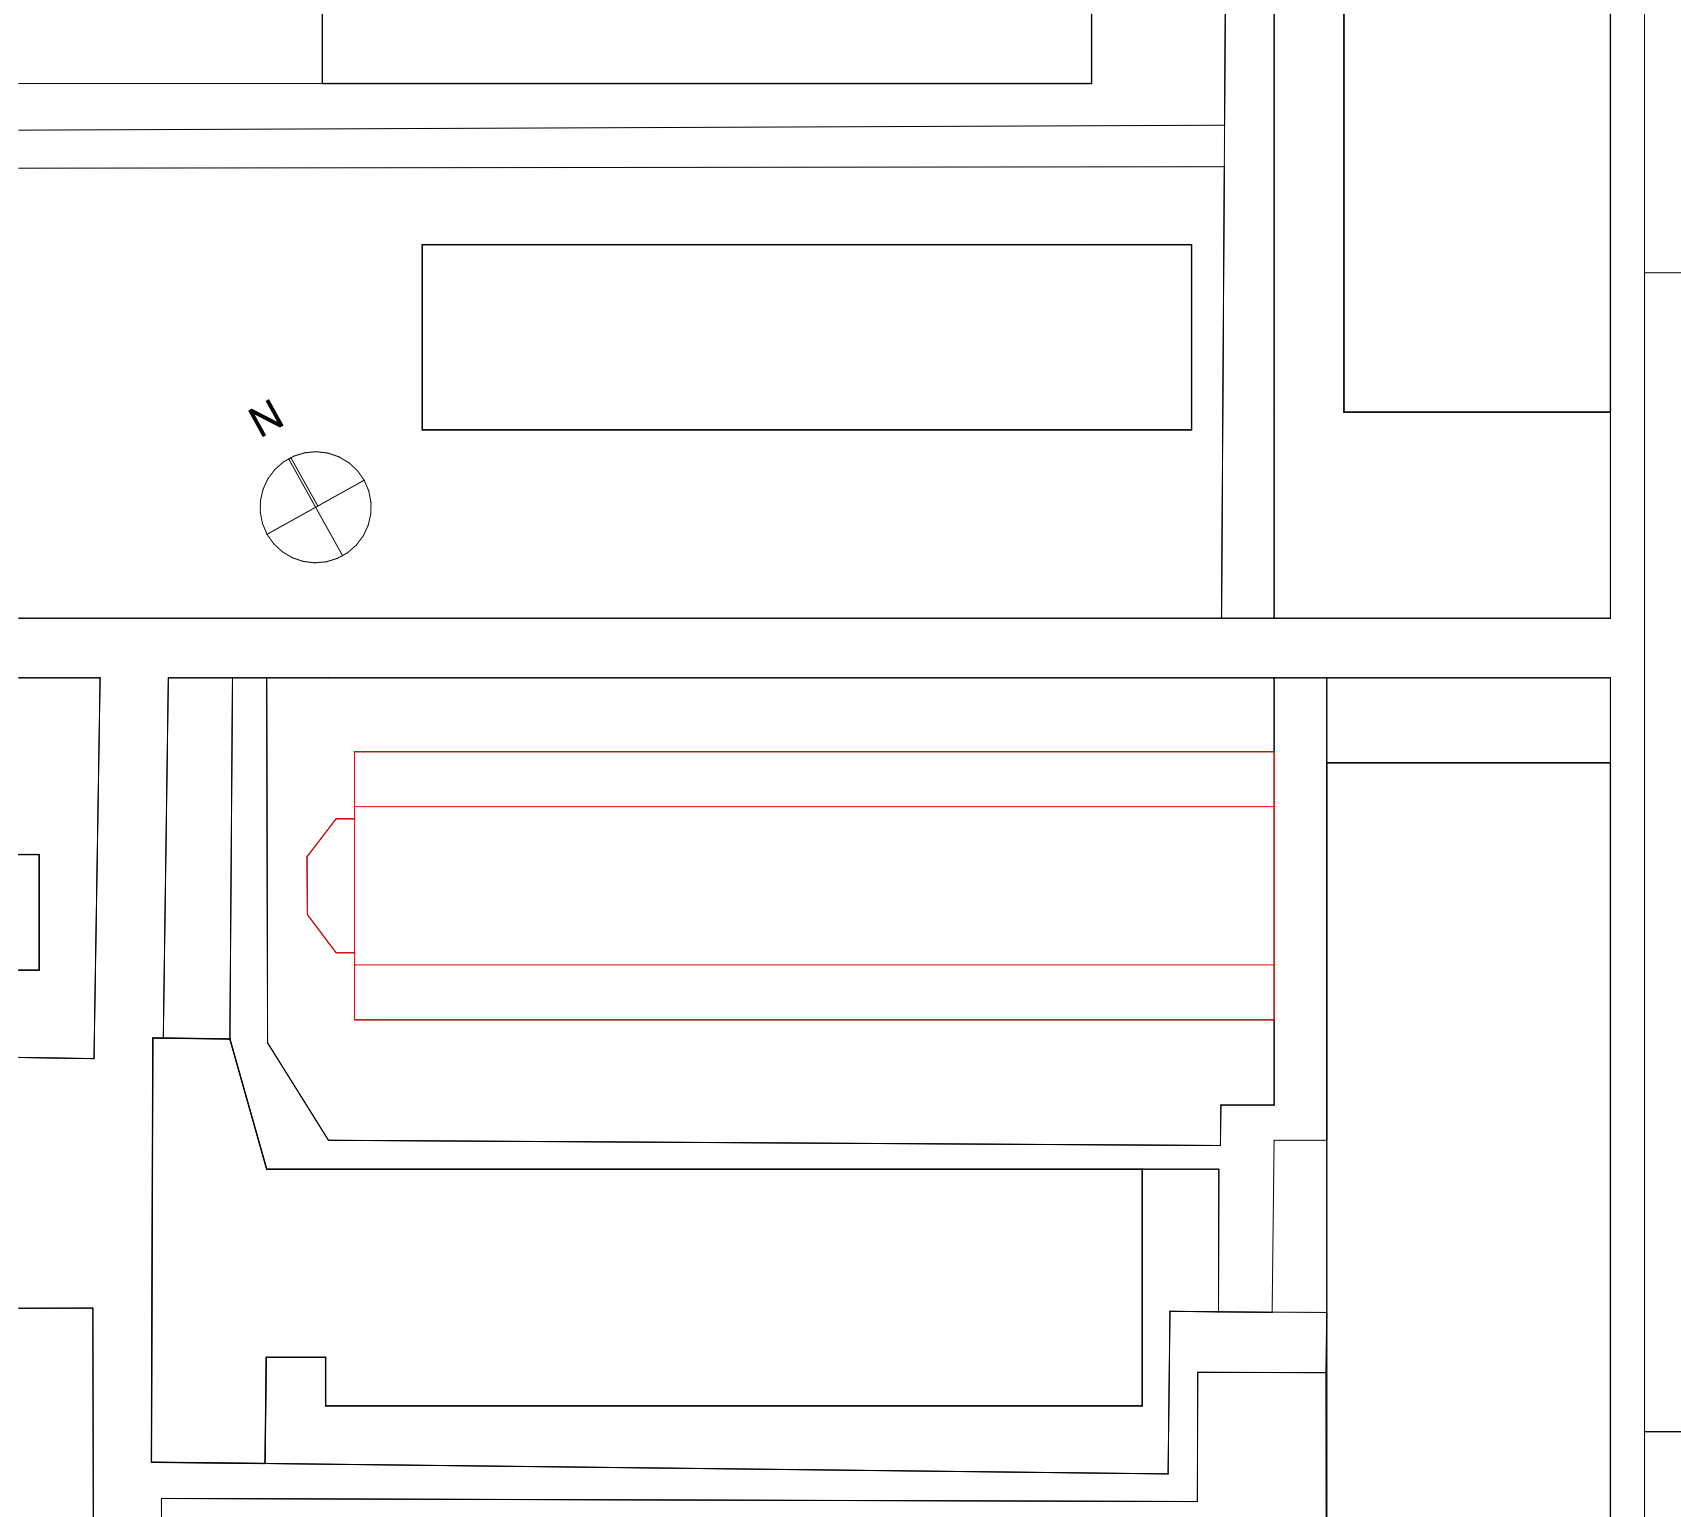

LAGEPLAN



GRUNDRISSE

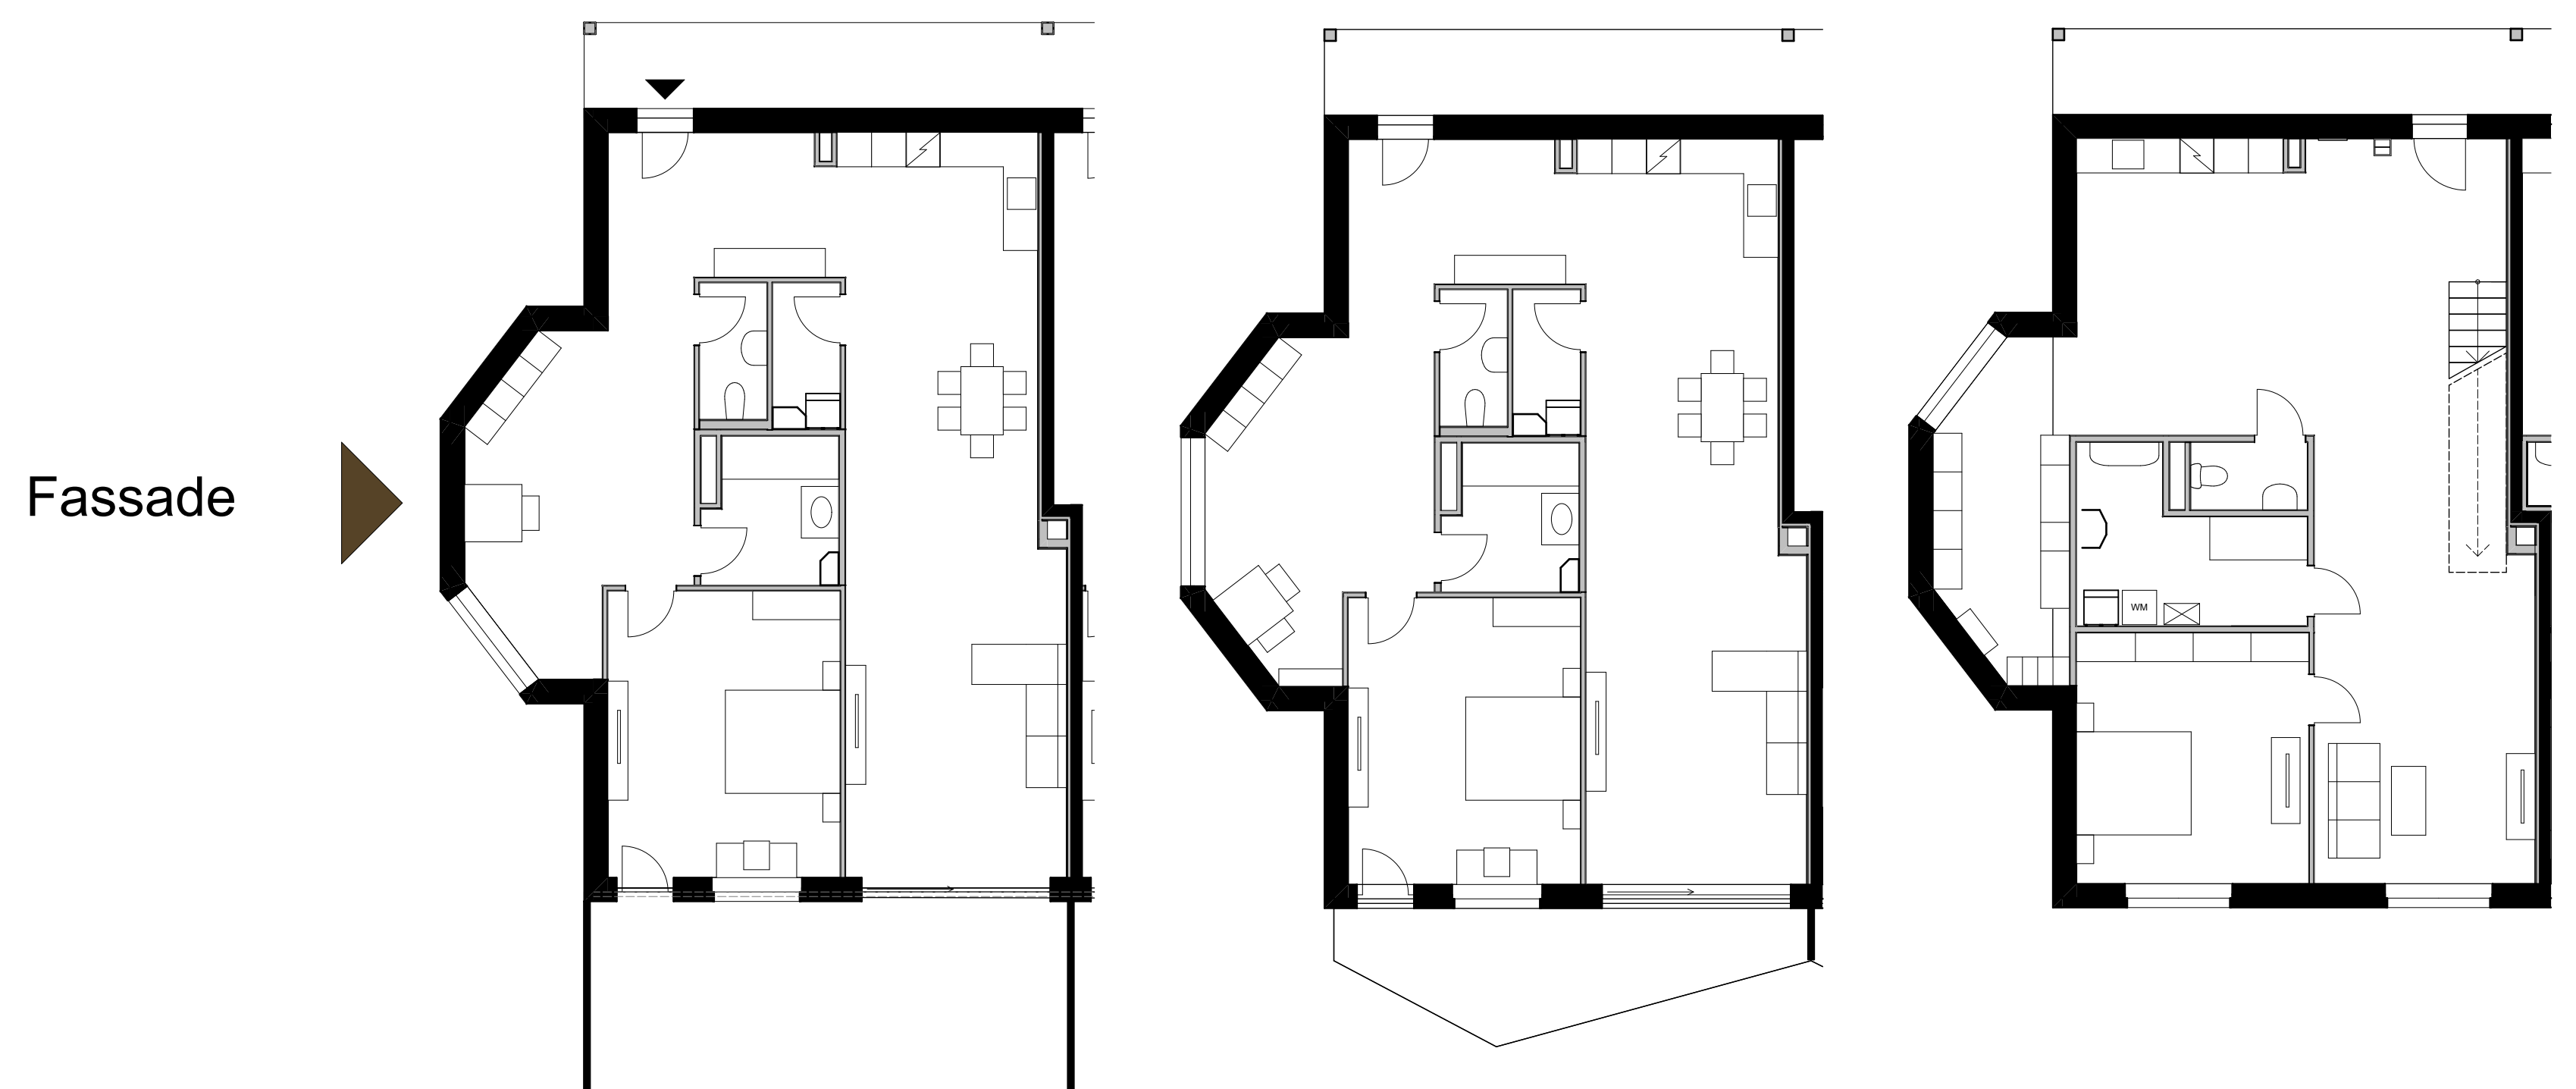

Unser Projekt "Laubenstangerl" bringt neues Leben in die Rittersporgasse 92, 1220 Wien. Das neue Wohngebäude umfasst 18 Wohnungen mit je einer Terrasse oder Balkon.

Außerdem gibt es eine neue und spannende Fassade mit Erkerbildungen. Außerdem gibt es eine neue und spannende Fassade mit Erkerbildung

Den Erker haben wir mit Swisspearl-Faserzementplatten ausgestattet. Letzten Endes entschieden wir uns für einen Farbverlauf mit verschiedenen grau Tönen, welche nach oben hin immer heller werden. Die Zementfaserplatten sollen das Gebäude modernisieren und verschönern.

PLATTEN:

3050x1250x8mm

Vintago 011-S

Vintago 100-S

Vintago 061-S

