ARCHICAD BILDUNGSVERSION

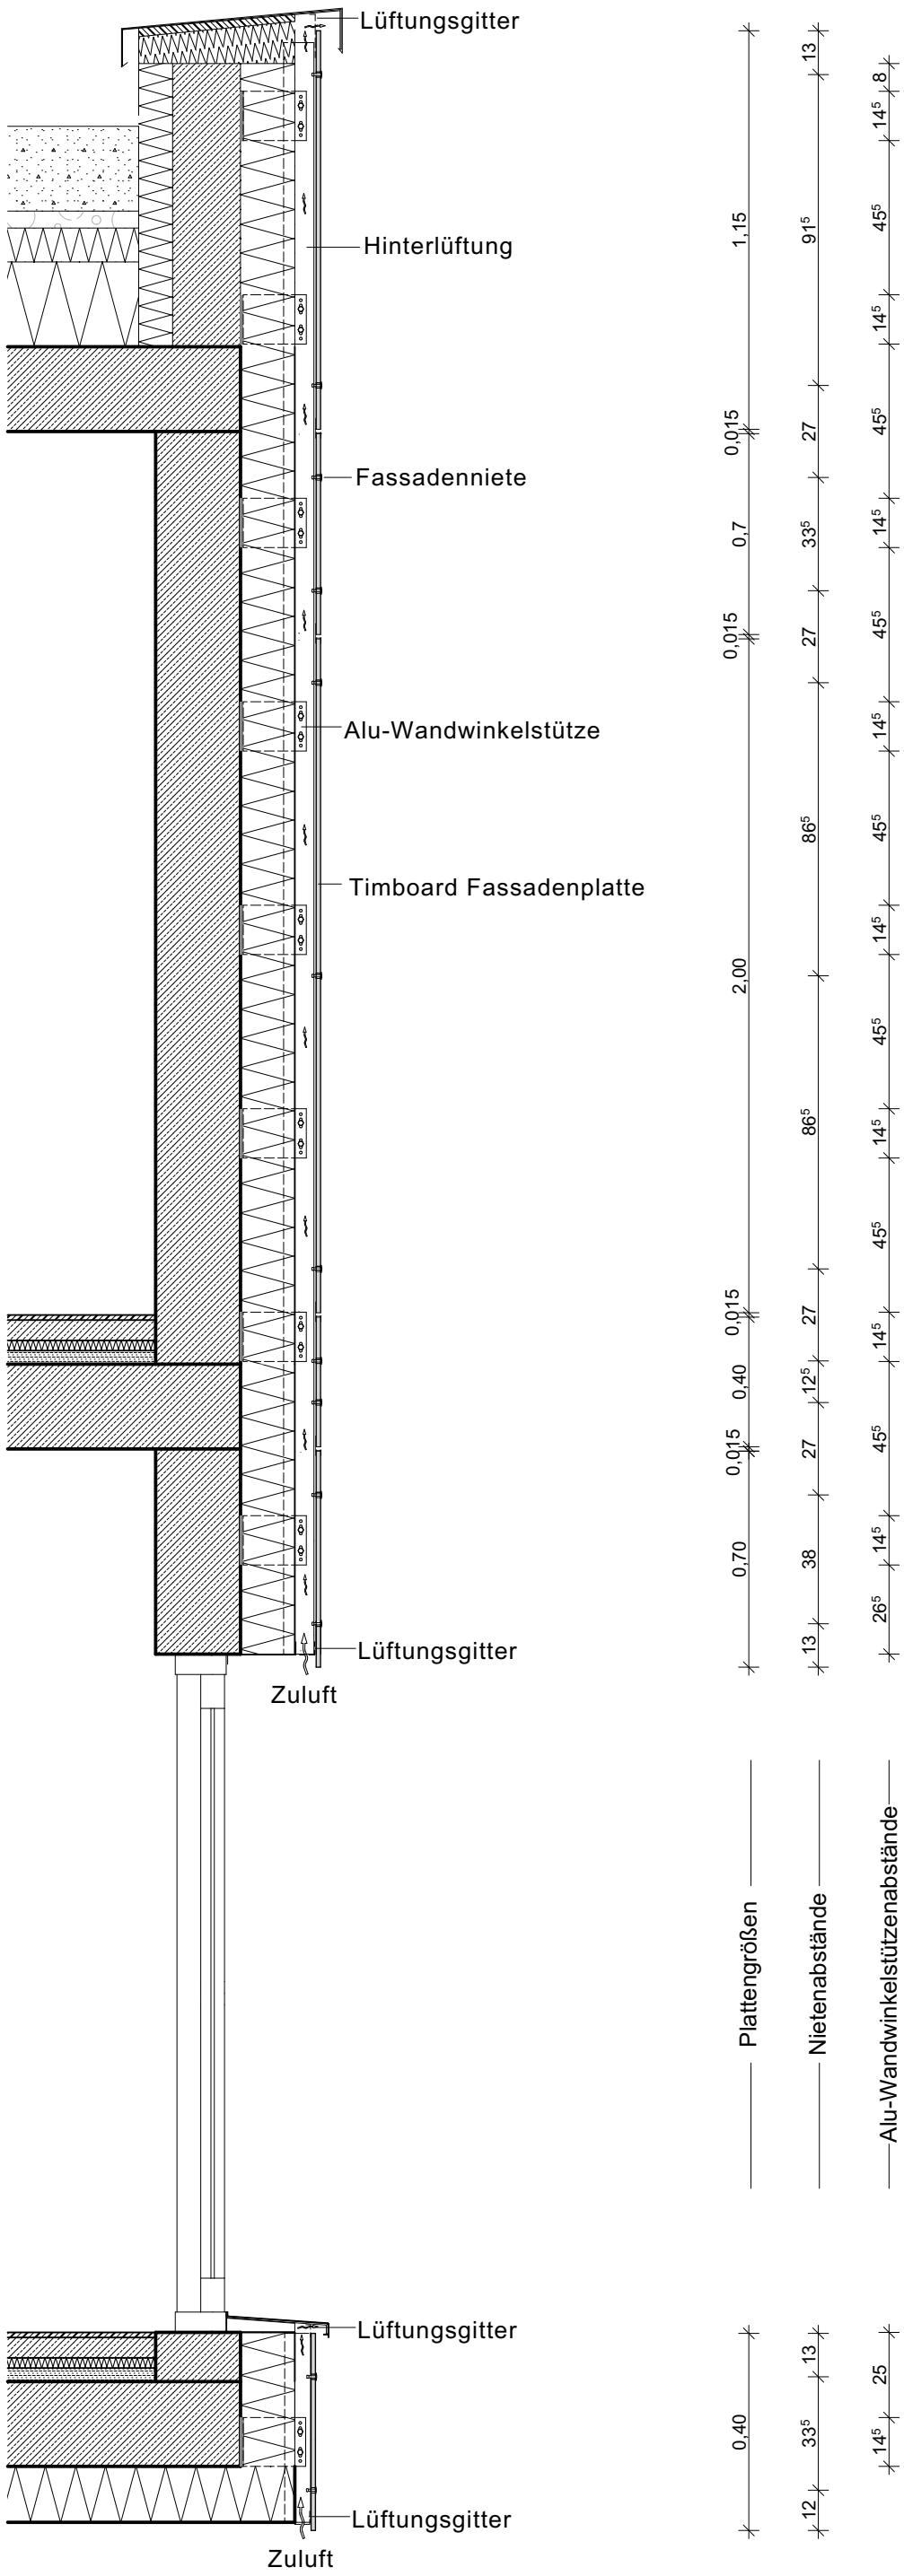

DETAIL

BAUVORHABEN:
Fassadenschnitt

PLANINHALT: Detail Fassade		PLANNR: DP_01
FÜR: Swisspearl	GEZ.: Philipp Szigeti	DATUM: 08.04.2024