



Projektbeschreibung

Eternit, ein vielseitiger Baustoff, der durch seine Langlebigkeit und ästhetische Ausstrahlung ausfällt. Das äußere Aussehen dieses Gebäudes wird durch die harmonische Verbindung von Funktionalität und Design geprägt.


Die Eternit-Fassade verleiht der Struktur eine ansprechende visuelle Balance und verleiht ihr eine zeitlose Eleganz. Die klaren Linien und die gleichmäßige Struktur des Eternits verleihen dem Gebäude eine entspannte und moderne Atmosphäre. Die matte Oberfläche des Materials fängt natürliches Licht ein und erzeugt feine Schattenspiele, die die Architektur in verschiedenen Tageszeiten und Lichtverhältnissen hervorheben.

Die strukturierte Oberfläche des Eternits gibt der Fassade eine taktile Dimension, die sowohl visuelle als auch haptische Freude bietet. Diese Eternit-Fassade ist nicht nur eine Aussage der Architektur, sondern auch ein Symbol für Widerstandsfähigkeit, Ästhetik und zeitlose Eleganz.

Die Fassade erhält durch die graue Farbgebung des Eternits eine langanhaltende Raffinesse, die sich nahtlos in die Umgebung einfügt. Gleichzeitig betont sie die architektonischen Merkmale und betont die Klarheit des gesamten Konzepts. Eternits Widerstandsfähigkeit wird gewährleistet, nicht nur eine langanhaltende Ästhetik, sondern auch Schutz vor Witterungseinflüssen, was zu einer pflegeleichten und nachhaltigen Fassadenlösung führt.

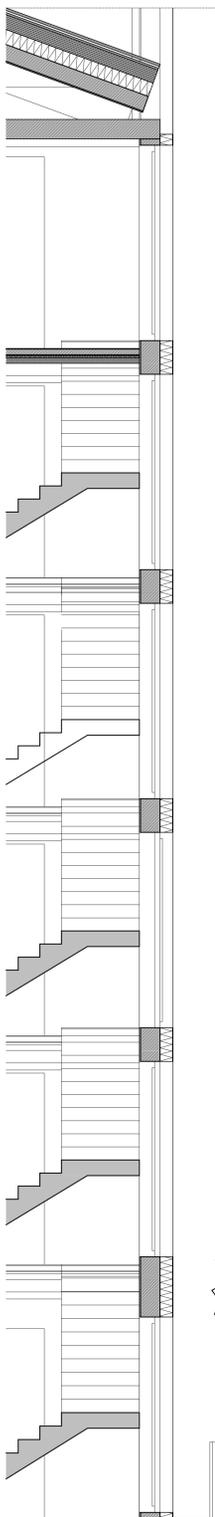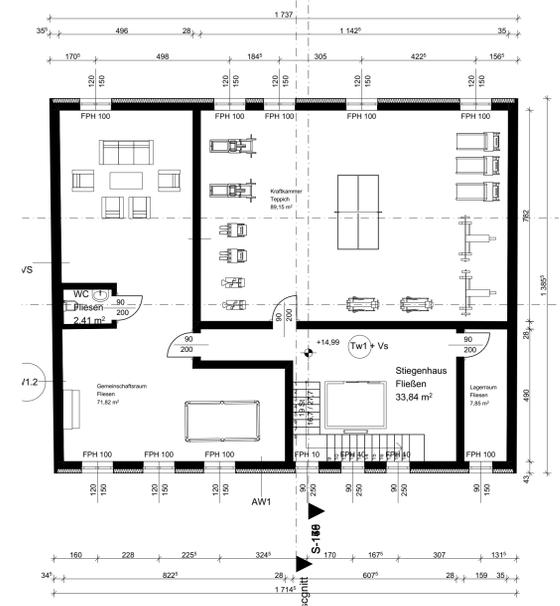

Fassade Goldschlagstraße
1:100

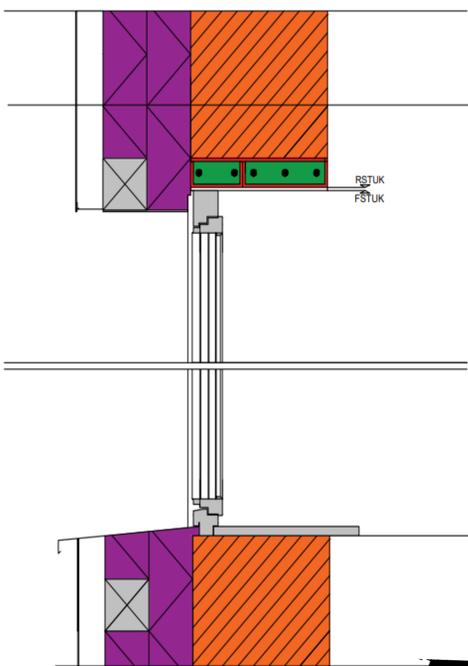

08 Eternitplatten
160 EPS Wärmedämmung
250 Ziegelmauerwerk

Fassaden Material für Goldschlaggasse 115

Quelle:
<https://www.swisspearl.at/produkte/fassade/grossformat/>
Avera
Naturgehärtete Faserzementplatte durchgefärbt mit lebendiger Oberflächenoptik. Unterschiede in der Farbtonalität zwischen den einzelnen Platten sind gewollt und unterstreichen die natürliche Ausprägung des Materials. Jede Platte ist mit einer High Resistance-Oberflächenbeschichtung (HR) versehen. Diese bietet einen effektiven Schutz gegen starke Verunreinigungen, Kratzer und Schutz. * Premiumfarbe

AV 020 Produktinfos:
Format (max. Nutzgröße nach Besäumung)
3050 x 1250 mm und 2510 x 1250 mm
Dicke 8 mm

Produktauswahl

Swisspearl Fassadentafel Texial 3070x1270x8mm


Fassaden-Detail

Aufbauten


Wandaufbauten:
Außenputz 1
WD-EPS 16
STB 25
Innenputz 1

Deckenaufbauten:


Belag 1
Heizestrich 6
Folie 1
Trittschallämmung 3
Schüttung 8
STB Decke 25
Innenputz 1

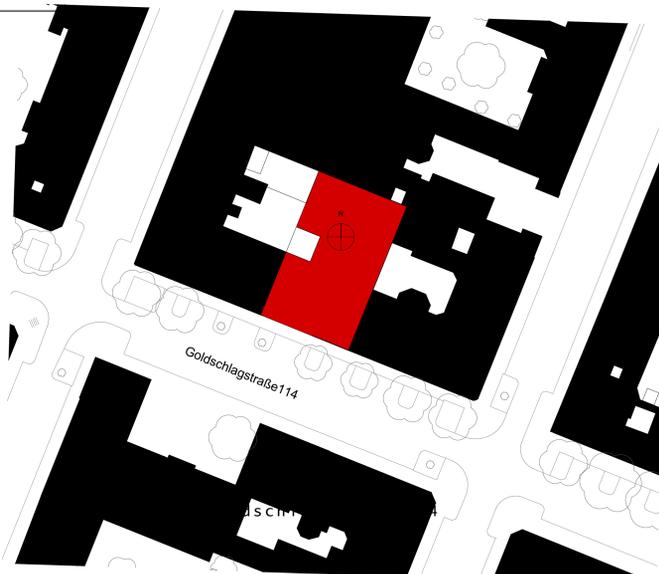

Dachgeschoss
1:100

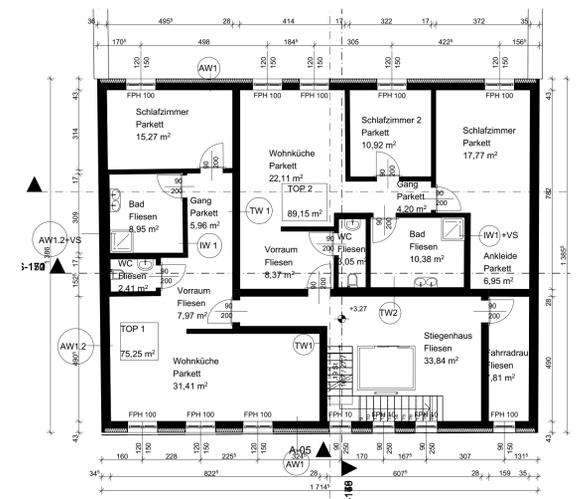

Regelgeschoss
1:100

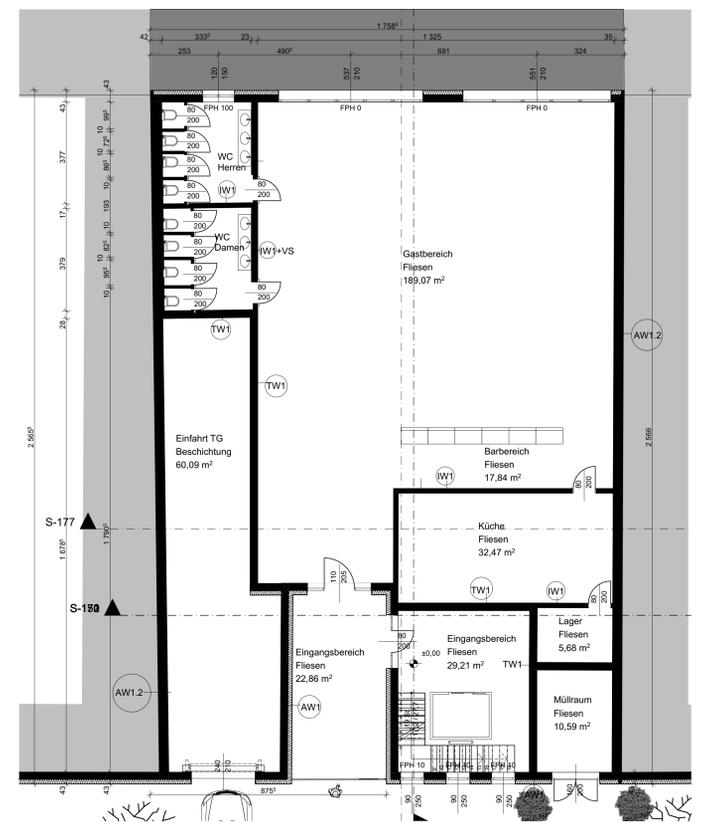

Erdgeschoss
1:100