ARCHICAD BILDUNGSVERSION

Das Haus des großen Jeremys

Ansicht

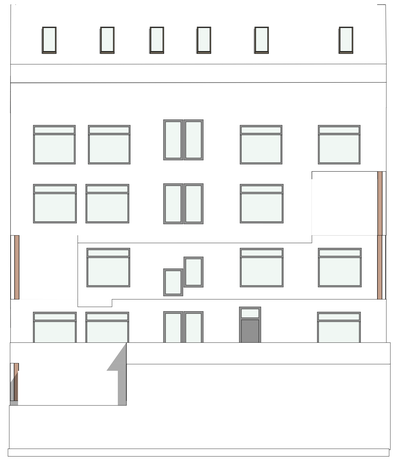

Ansicht

Schnitt

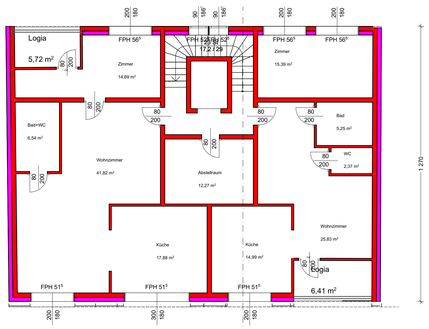

Geschoss

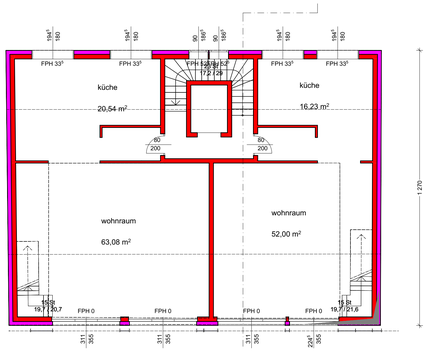

Geschoss

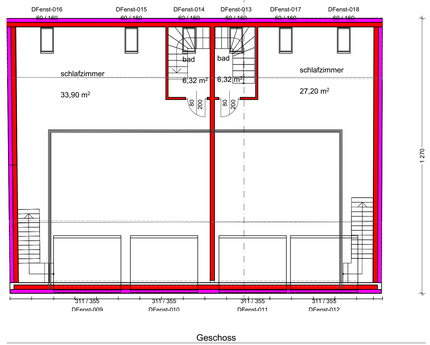

Geschoss

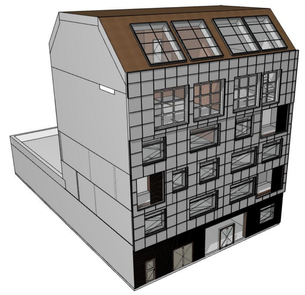

Allgemeine Perspektive

LEGENDE

- Wanddurchbruch
- Deckendurchbruch
- Bodenschlitz
- Bodendurchbruch
- OK Fertigbau
- UK Fertigbau
- OK Rohbau
- UK Rohbau
- ± 0,00 Höhenangabe einer waagrechten Fläche
- ±0,00 Höhenangabe eines Punktes in einem Bauwerk - Fertigmaß
- ±0,00 Höhenangabe eines Punktes in einem Bauwerk - Rohbaumaß
- Medien
- Fernwärme
- Gas
- Strom
- Heizung
- Regenwasser
- Schmutzwasser
- Wasser
- Mauerwerk (wärmedämmend)
- Mauerwerk (nicht wärmedämmend)
- unbewehrter Beton
- bewehrter Beton
- Stein
- Stahl (allgemein)
- Holz (allgemein)
- Holzwerkstoffe
- Dämmstoff (hart)
- Dämmstoff (weich)
- Kunststoff (allgemein)
- Dichtstoff (allgemein)
- Glas
- Gips (Gipskartonplatte)
- Erdmaterial (allgemein)
- Bestand
- Abbruch
- Neubau

WDB	Wanddurchbruch
DDB	Deckendurchbruch
FBD	Fussbodendurchbruch
FDD	Fundamentdurchbruch
WS	Wandschlitz senkrecht
WW	Wandschlitz waagrecht
WA	Wandaussparung
DA	Deckenaussparung
DS	Deckenschlitz
FBA	Fussbodenaussparung
FBS	Fussbodenschlitz
FDA	Fundamentaussparung
FDS	Fundamentschlitz
KB	Kernbohrung
RBL	Rohbaulichte
AL	Architekturlichte
STL	Stocklichte
GL	Glaslichte
STAM	Stockaußenmaß
EI-xx	Feuerwiderstandsklasse
OK	Oberkante
UK	Unterkante
DOK	Deckenoberkante
DUK	Deckenunterkante
FBOK	Fussbodenoberkante
FDUK	Fundamentunterkante
FDOK	Fundamentoberkante
STUK	Sturzunterkante
STH	Sturzhöhe
FPF	fertige Parapethöhe
L	Lüftungsschacht
PT	Putzkürchen
KT	Kehrkürchen
ABL	Abluft
ZUL	Zuluft
VSG	Verbund-Sicherheitsglas
ESG	Einscheiben-Sicherheitsglas
DIBA	Druckbelüftungsanlage
DES	Druckentlastungsschacht
BÖ	Belüftungsöffnung
ÜÖ	Überströmöffnung
AÖ	Abströmöffnung mit Überdruckentlastungsorgan
BSK	Brandschutzklappe

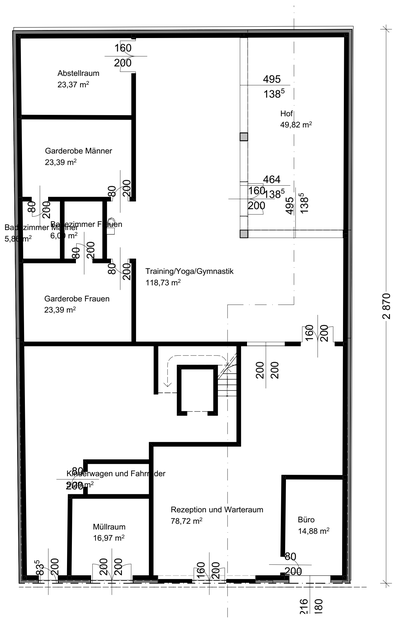

EG

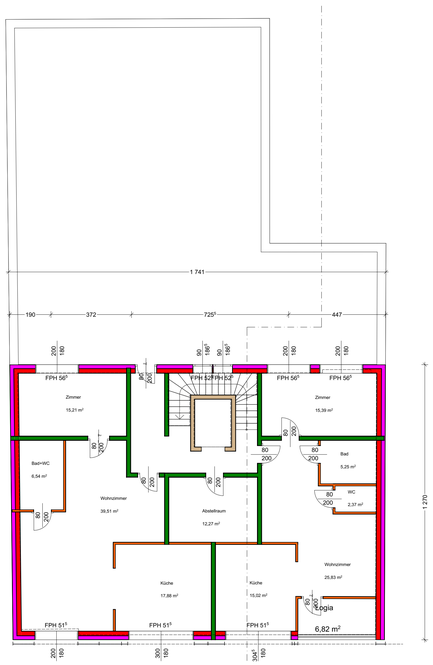

OG

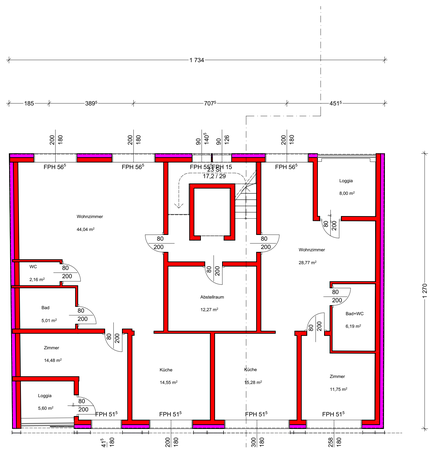

Geschoss

EINREICHPLAN

A	B	C
D	E	F

BAUVORHABEN:
Baulücke Goldschlagstraße 114
1150 Wien
Goldschlagstraße 114
KG.: KG 1306 Rudolfsheim
GST.NR.: 487 EZ.: Nicht Vorhanden

AMTLICHE VERMERKE:

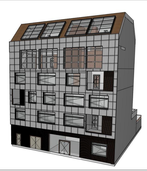

BEAUFTRAGUNG DURCH:
#Auftraggeber:in Kompletter Name
#Auftraggeber:in Komplette Adresse
MAIL: #Auftraggeber:in E-Mail TEL: #Auftraggeber:in Telefon FAX: #Auftraggeber:in Fax

BAUFÜHRUNG:

GRUNDEIGENTUM VON:

PLANUNG DURCH:
Camillo Sitte 3EHBT
#Planer:in Komplette Adresse
MAIL: #Planer:in E-Mail TEL: #Planer:in Telefonnummer FAX: #Planer:in Fax

PLANINHALT: EG,1.OG,2.OG,3.OG,4.OG,5.OG, Ansichten(Hof,Strasse),Schnitte
PLANNUMMER: 1

MASSSTAB: 1:100
GEZ.: 470 36895
DATUM: 09.01.2024