



1:10 Detail Wand

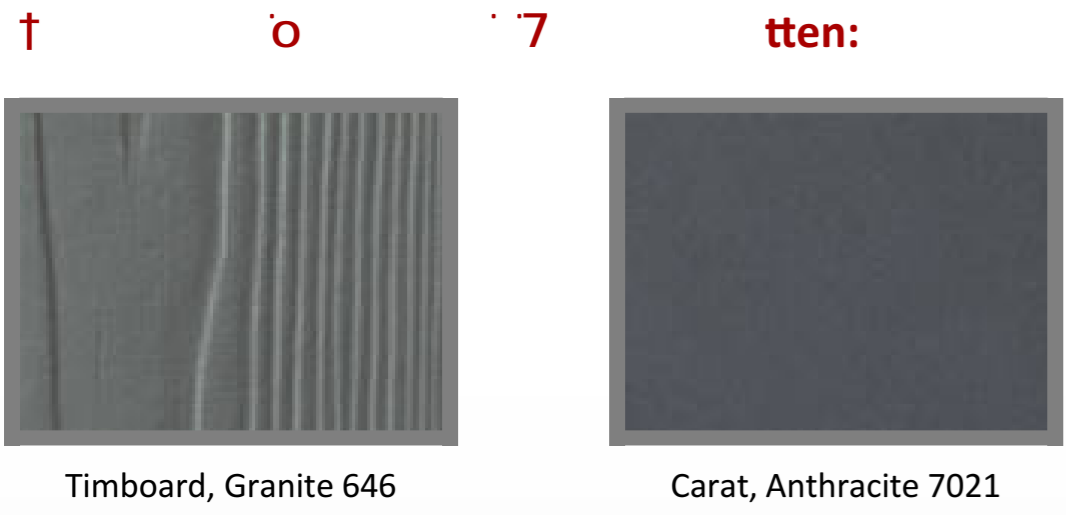


Baumassenmodell


HOHN

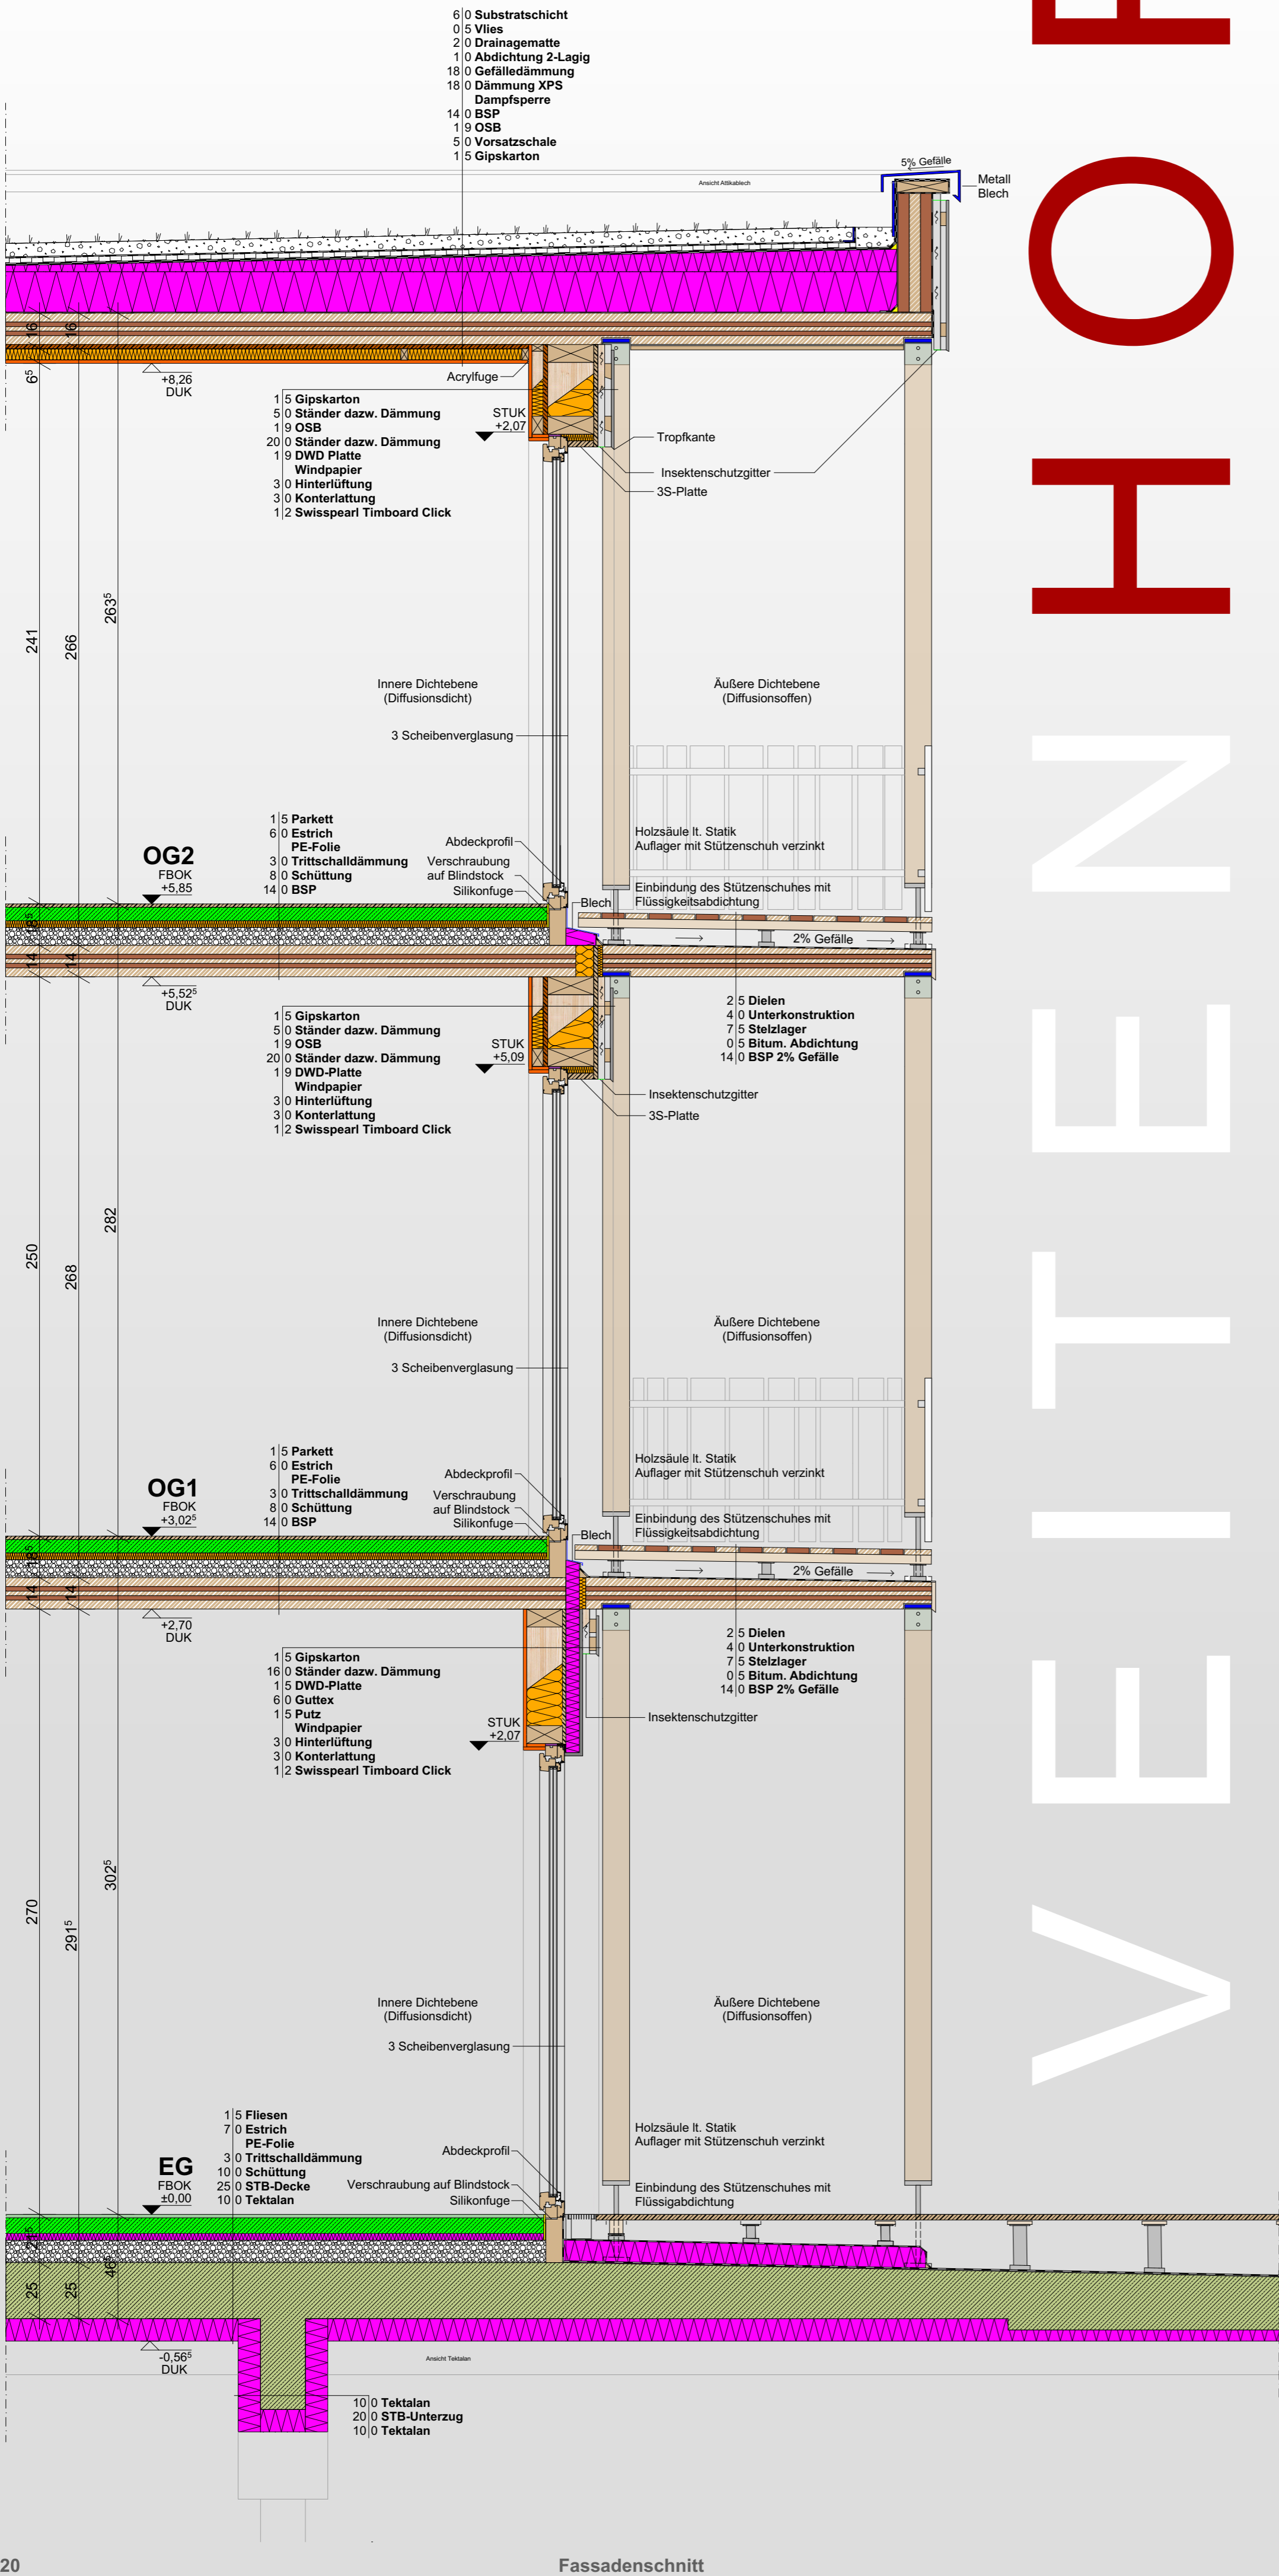


Fassadenschnitt

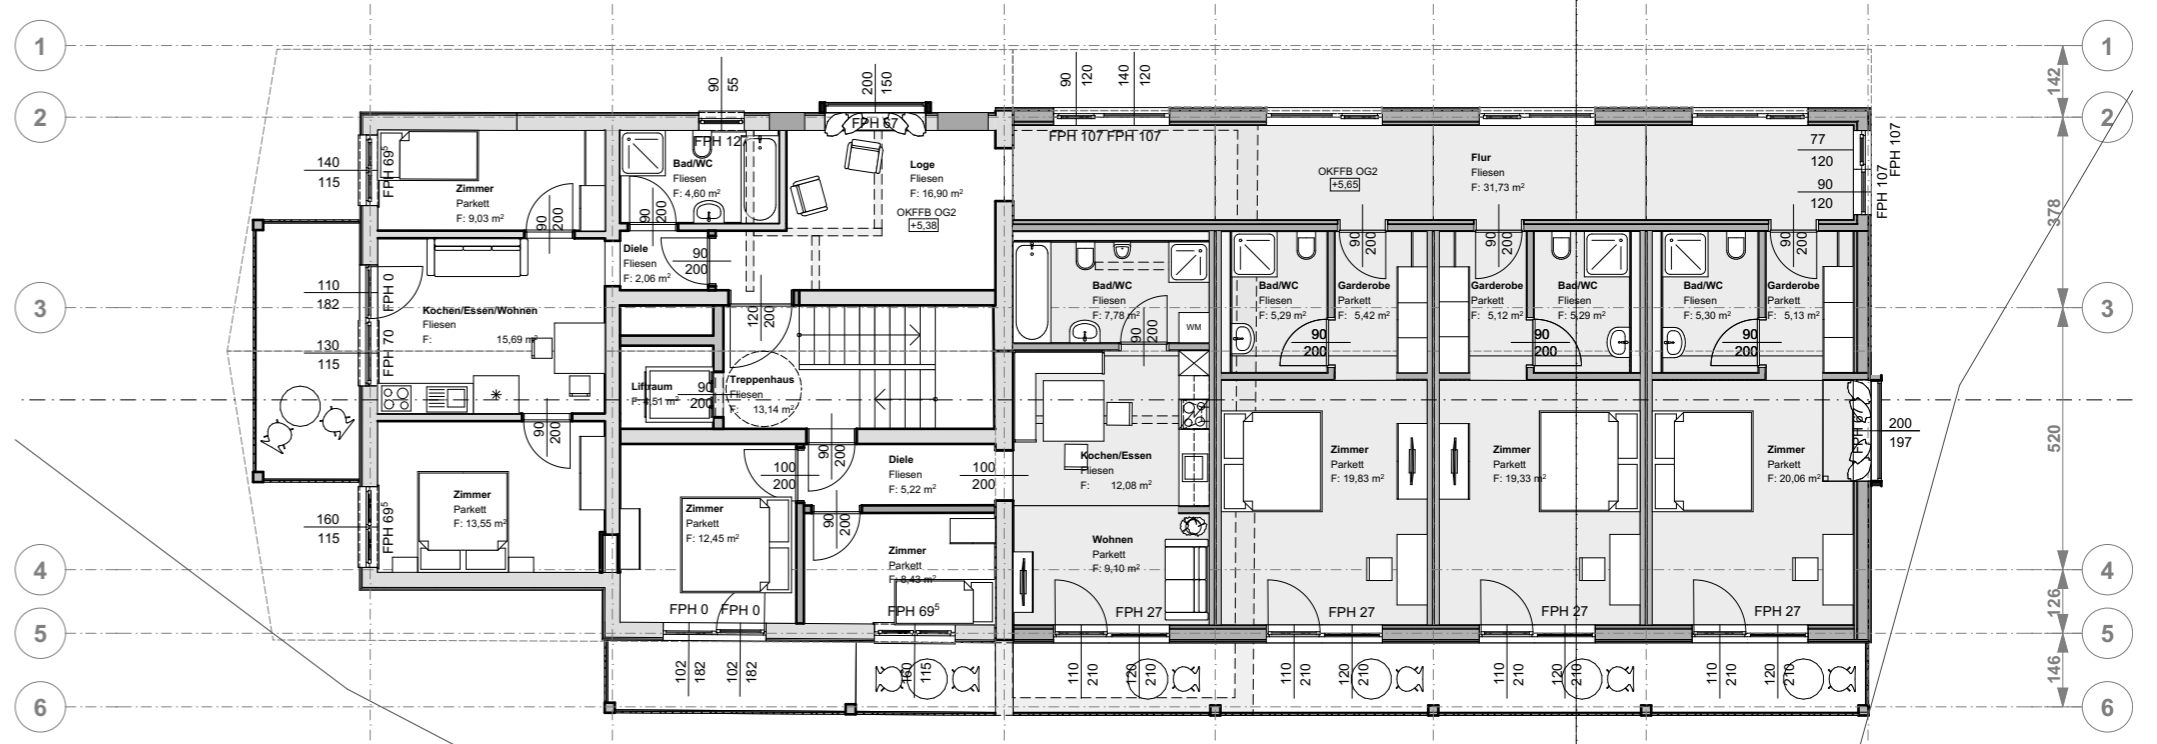


1:150 Obergeschoss 2

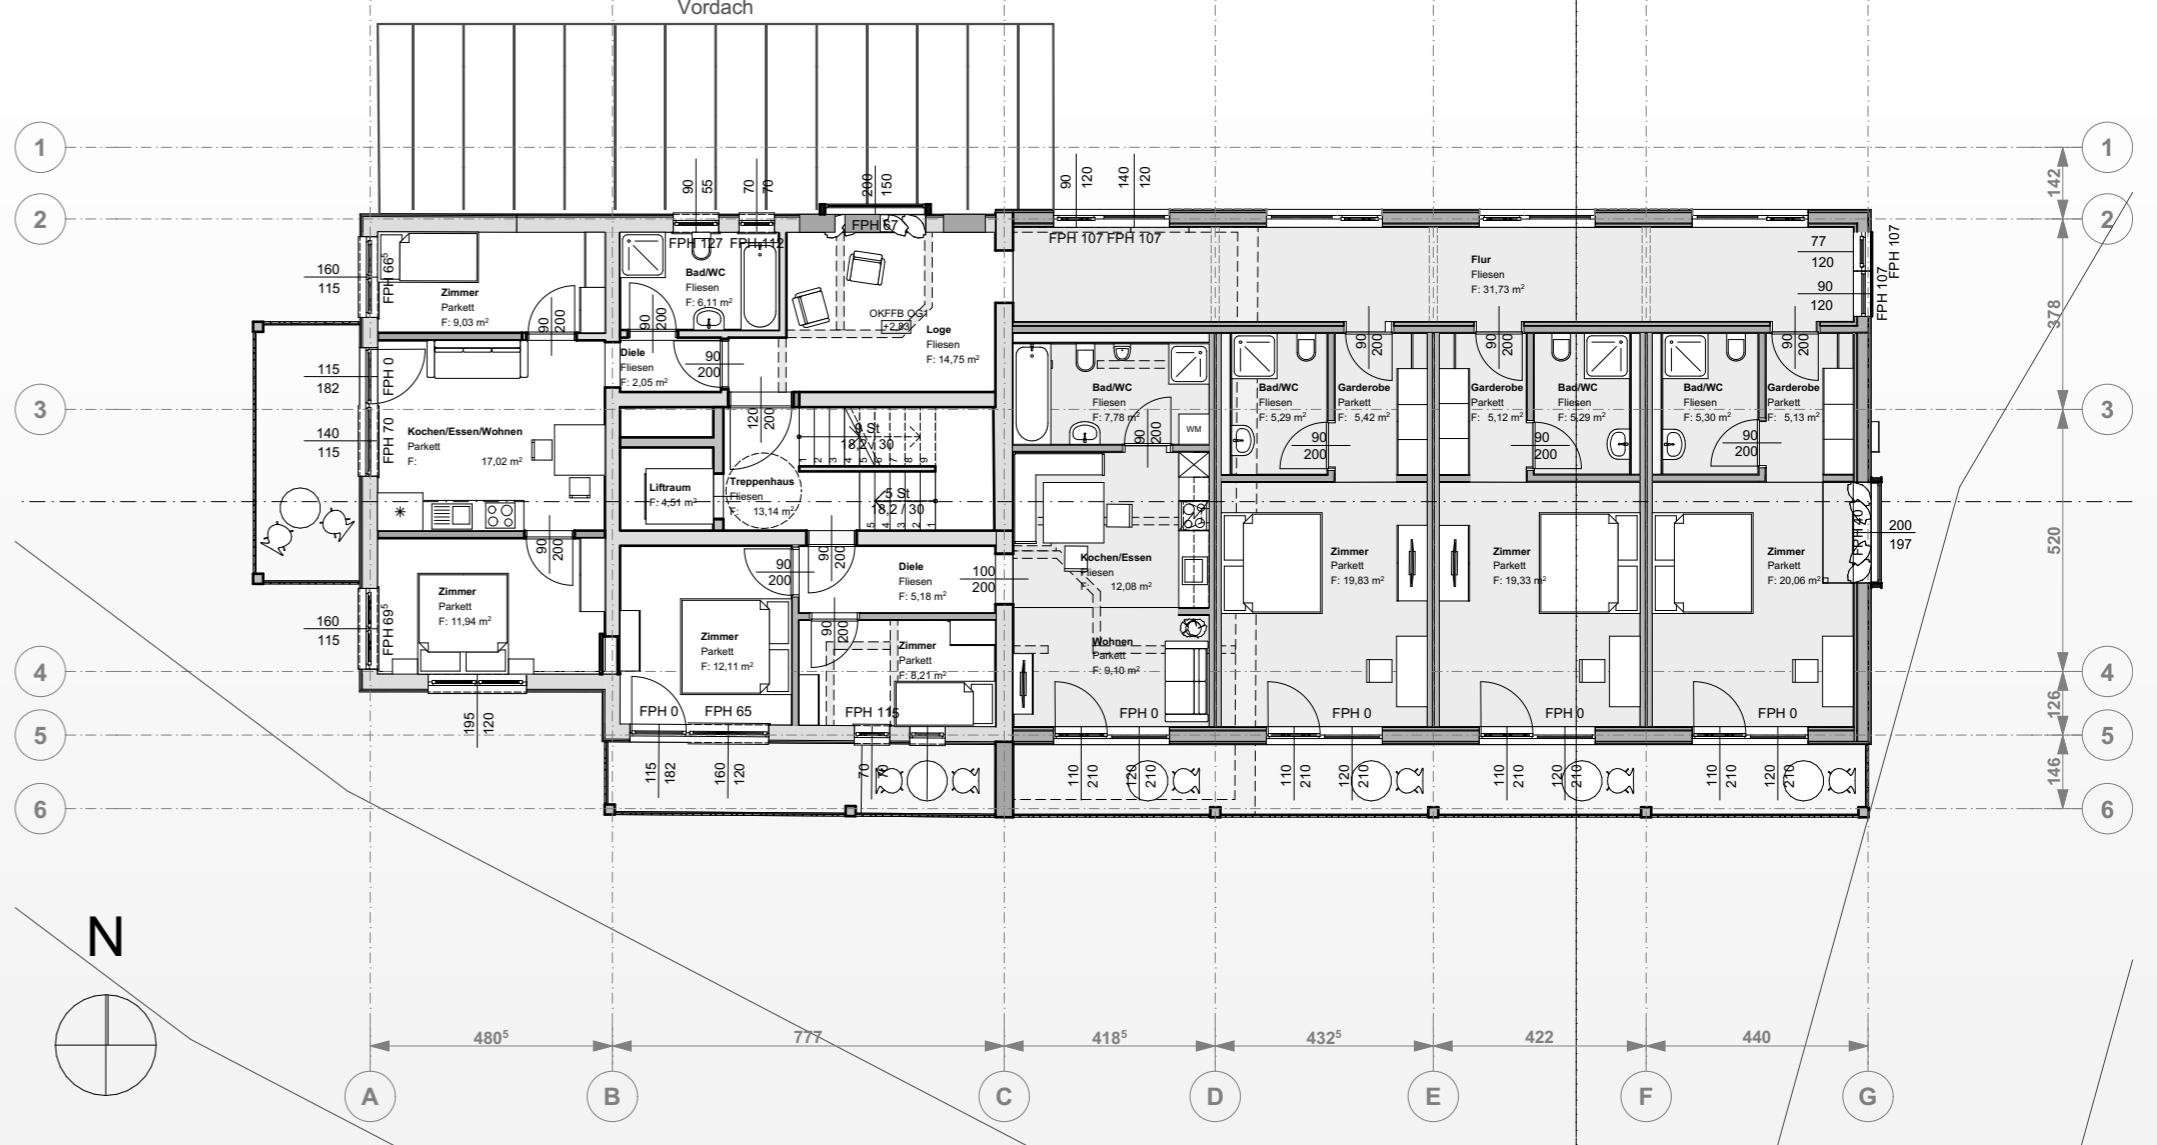

1:150 Obergeschoss 1

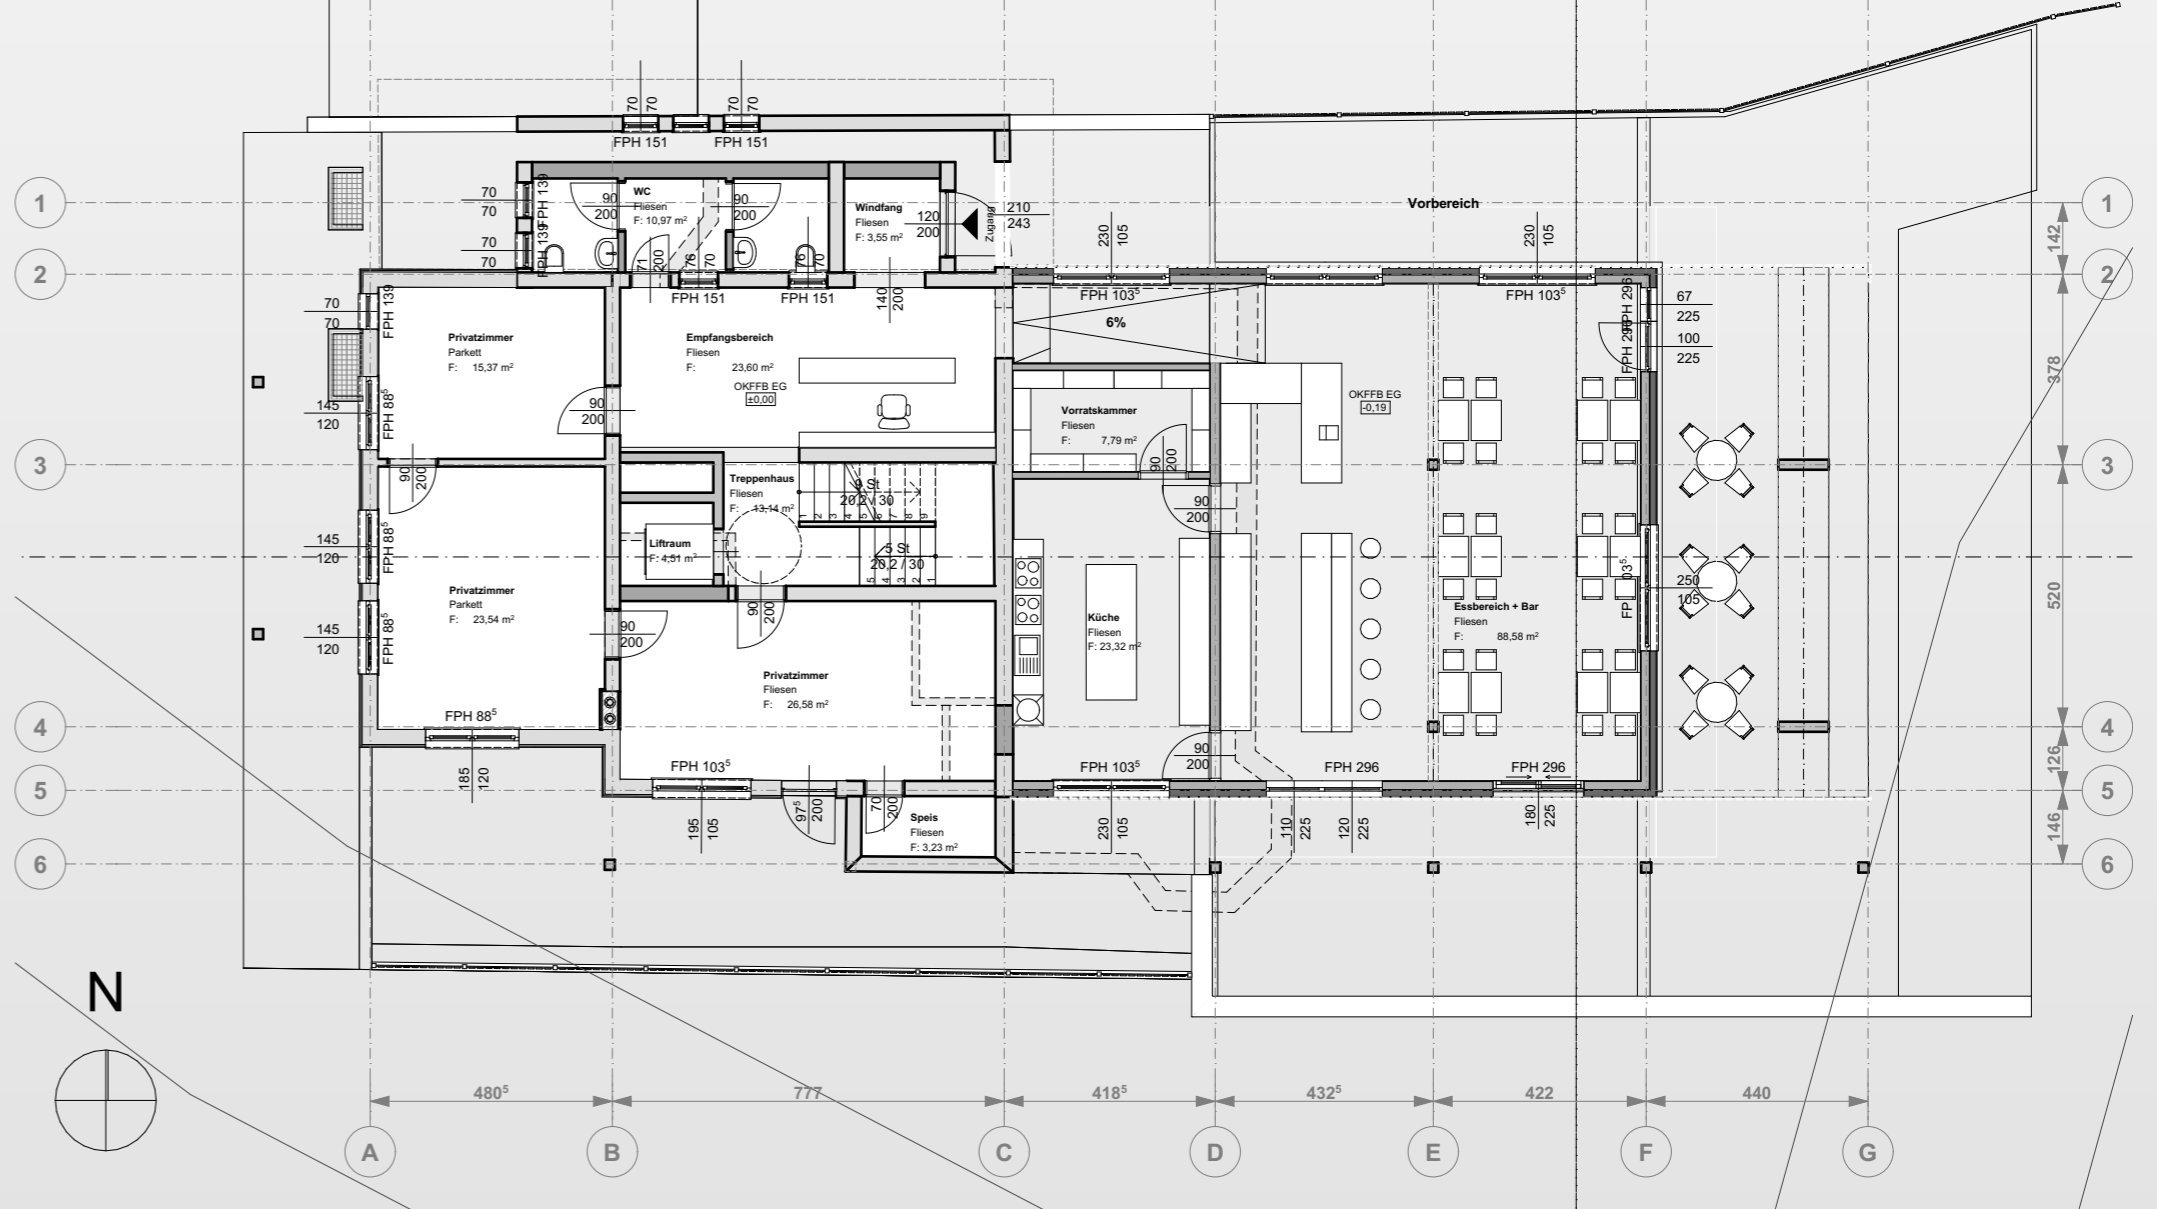

1:150 Erdgeschoss

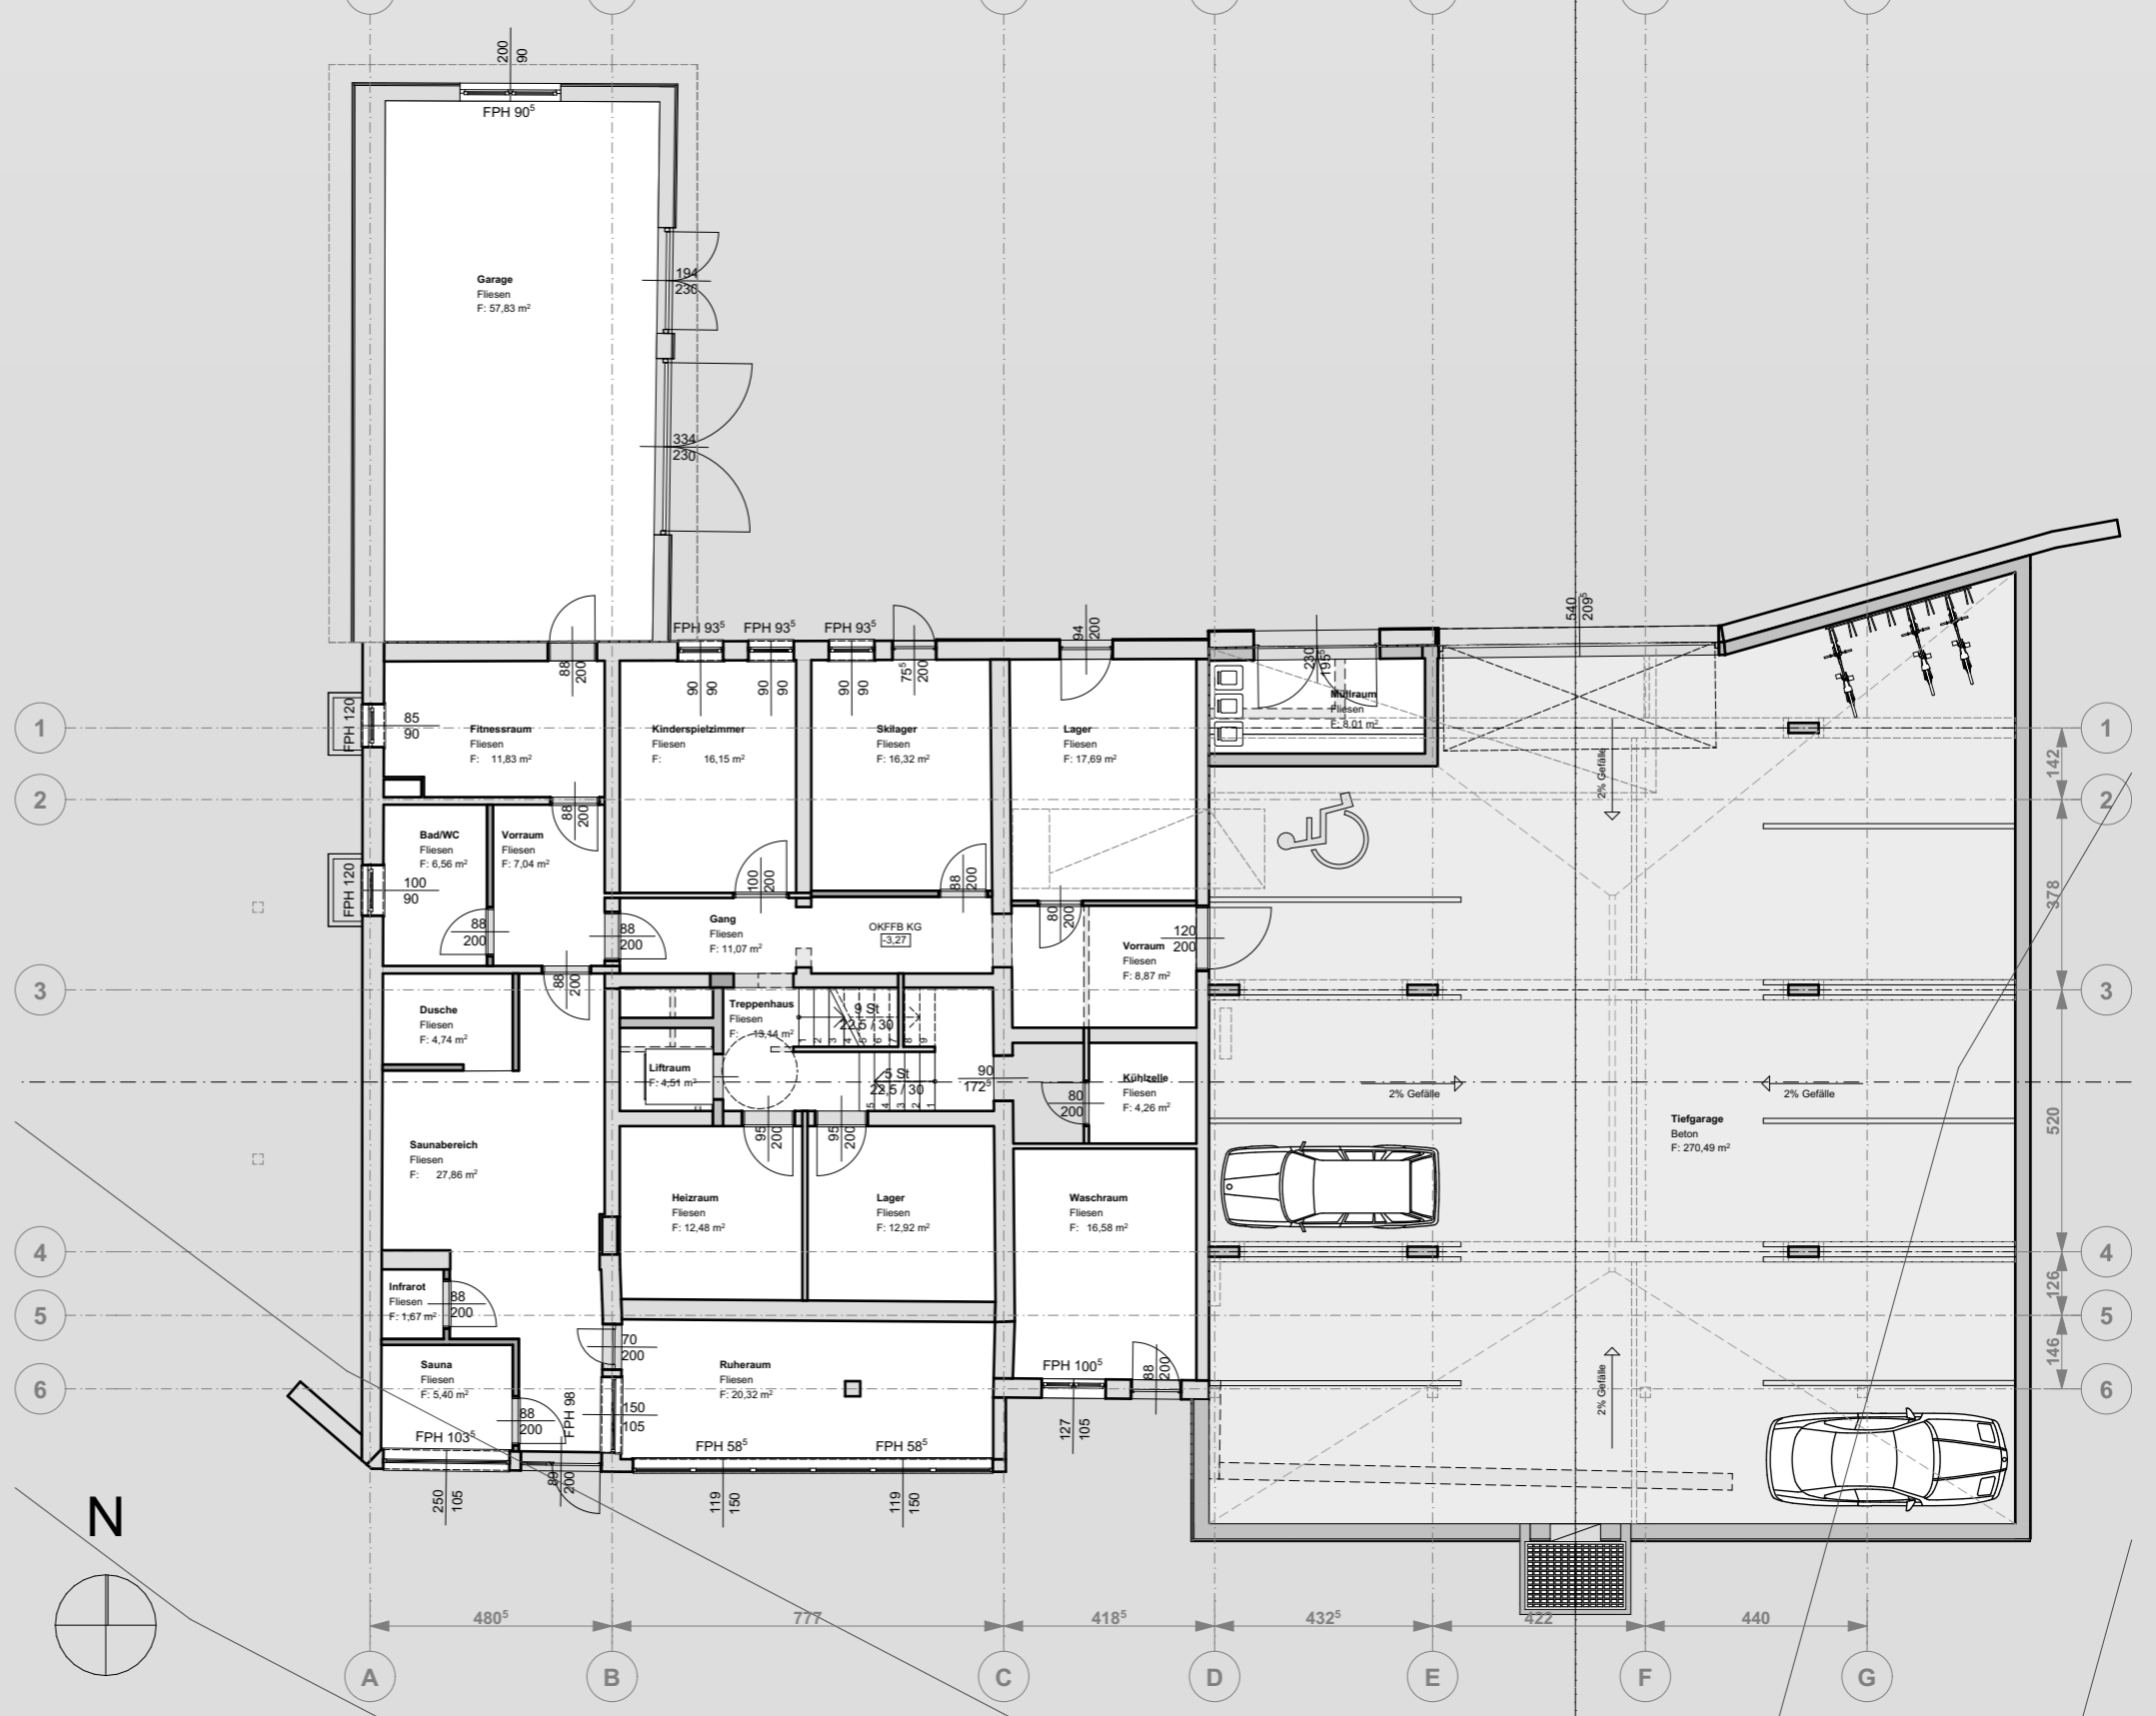

1:150 Kellergeschoss

