

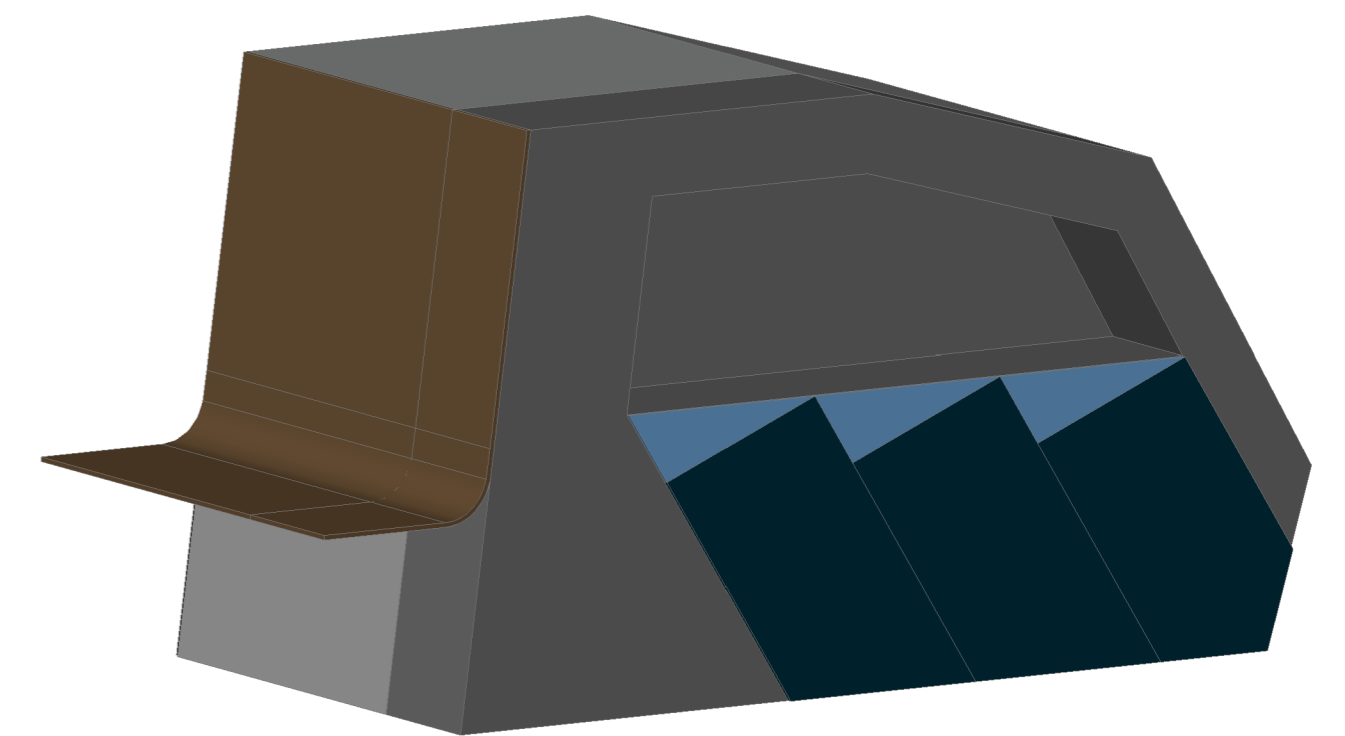
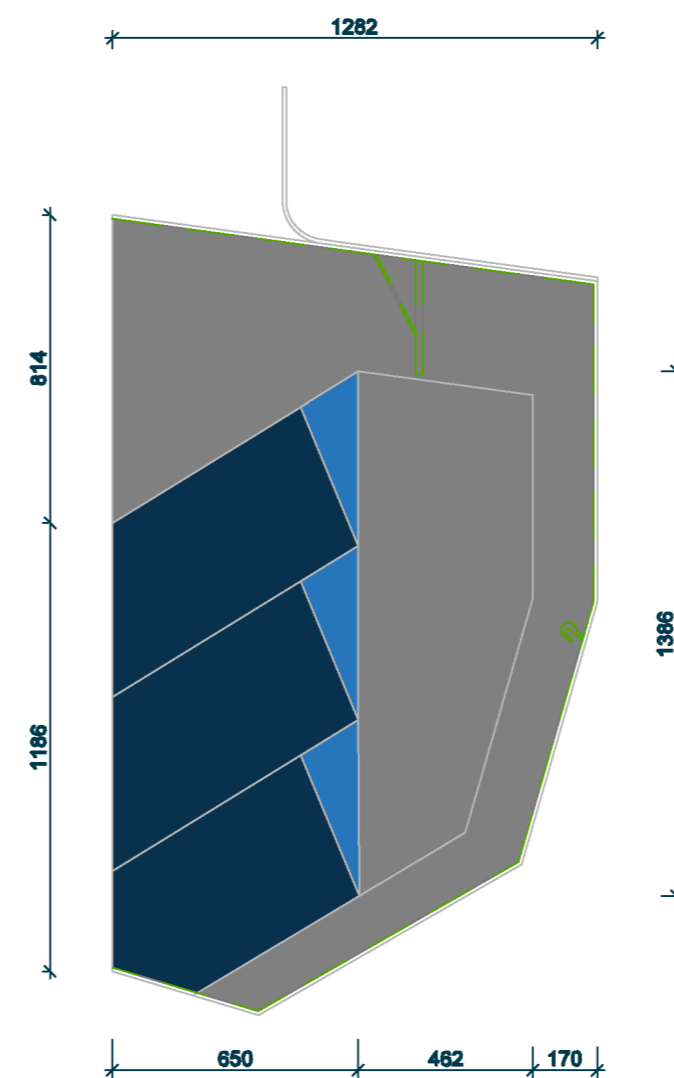
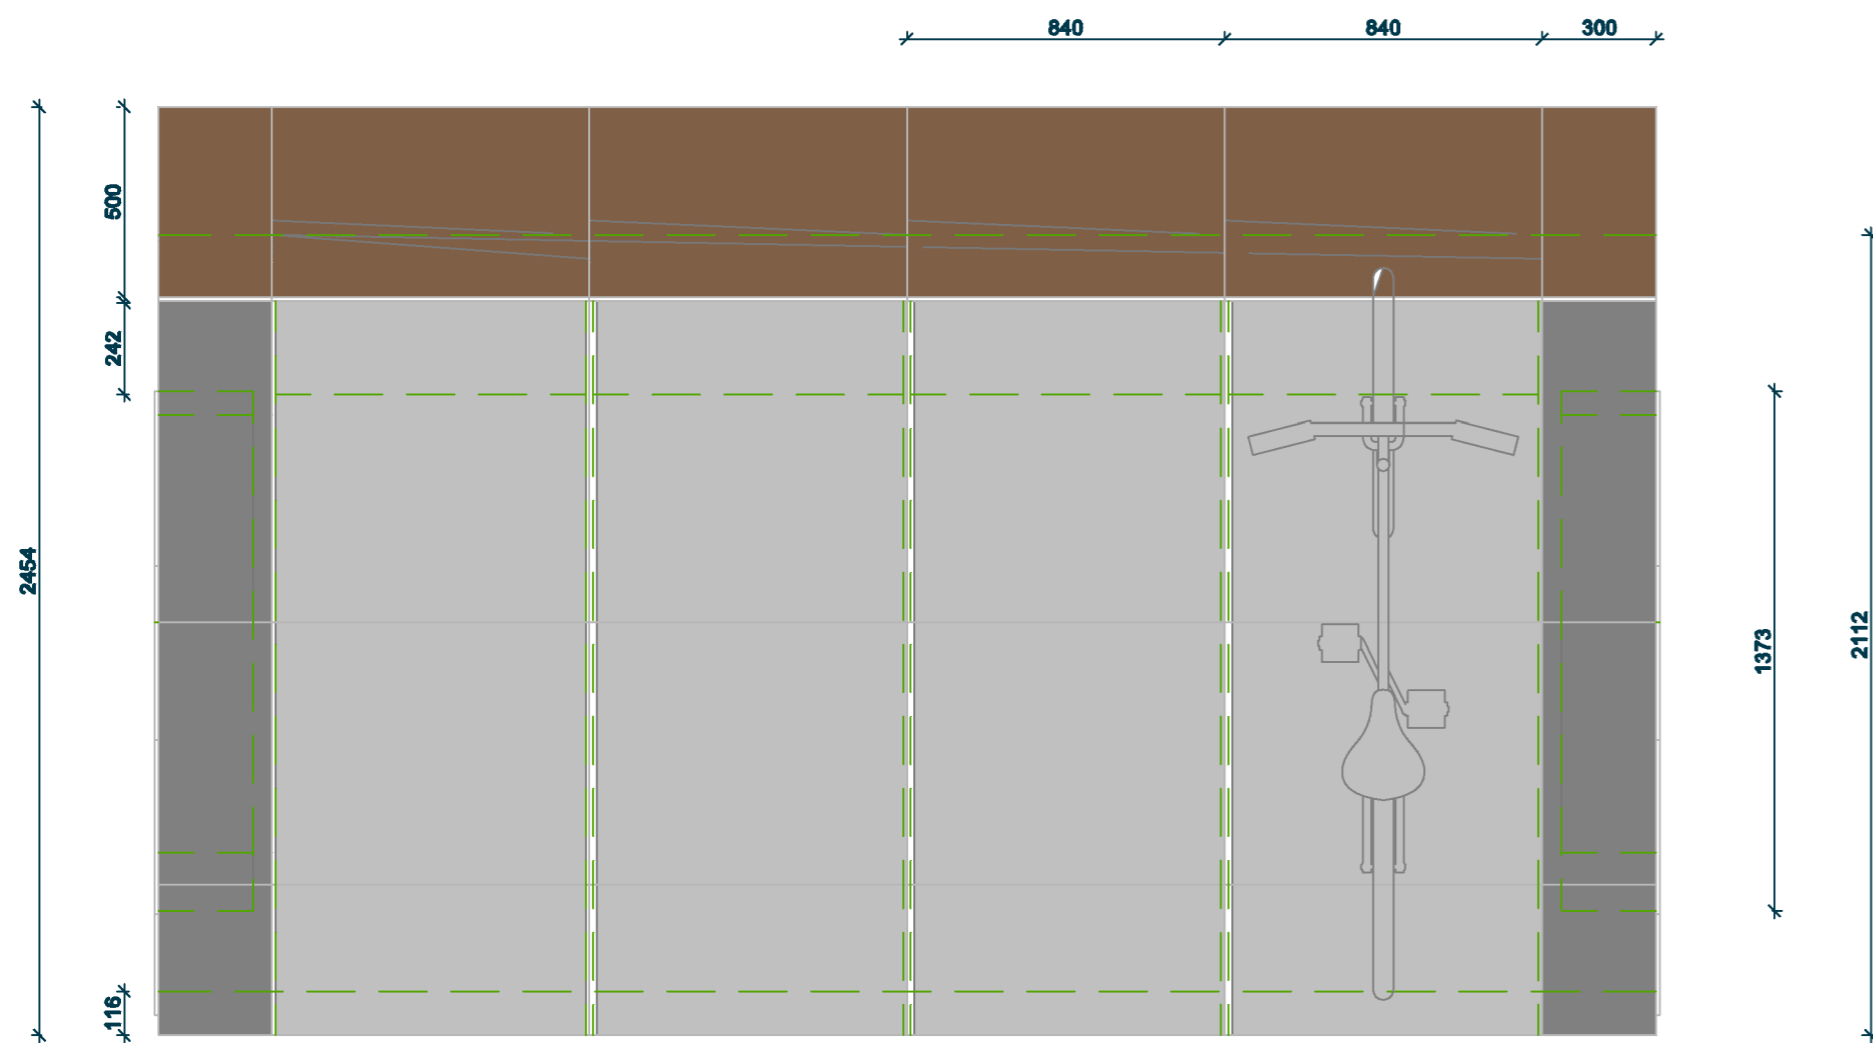


Die einzelnen Module sind endlos aneinanderreihbar. Es gibt jeweils ein optionales Abschlusselement in welches ein Mülleimer eingebaut ist. Auf der Rückseite ist eine Sitzgelegenheit.

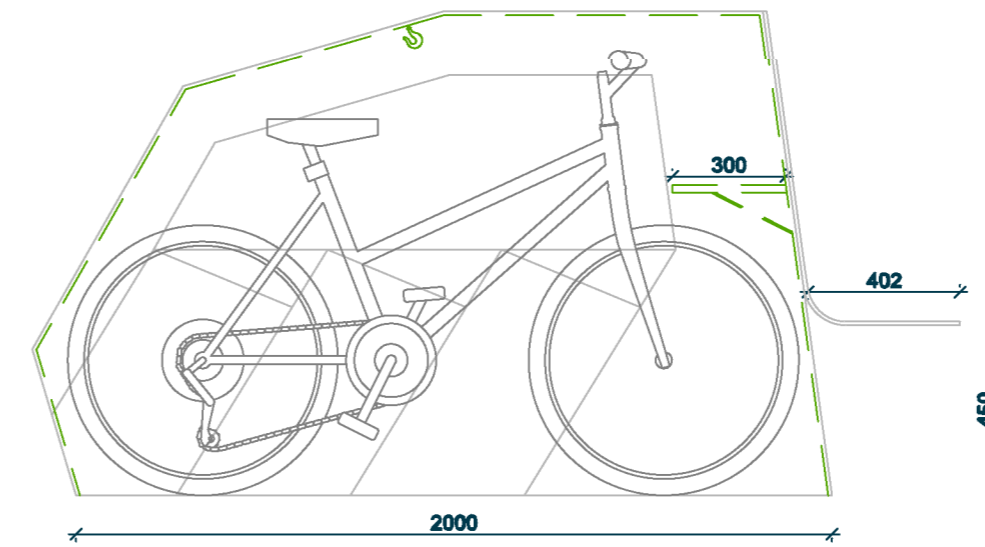

FAHRRADSTÄNDER
 projekt
 ÜBERSICHTSPLAN
 planinhalt
 1: 20_1: 16
 maßstab
 10.04.2024
 datum
 2D_Eternit
 dateiname

MAFI_BORA

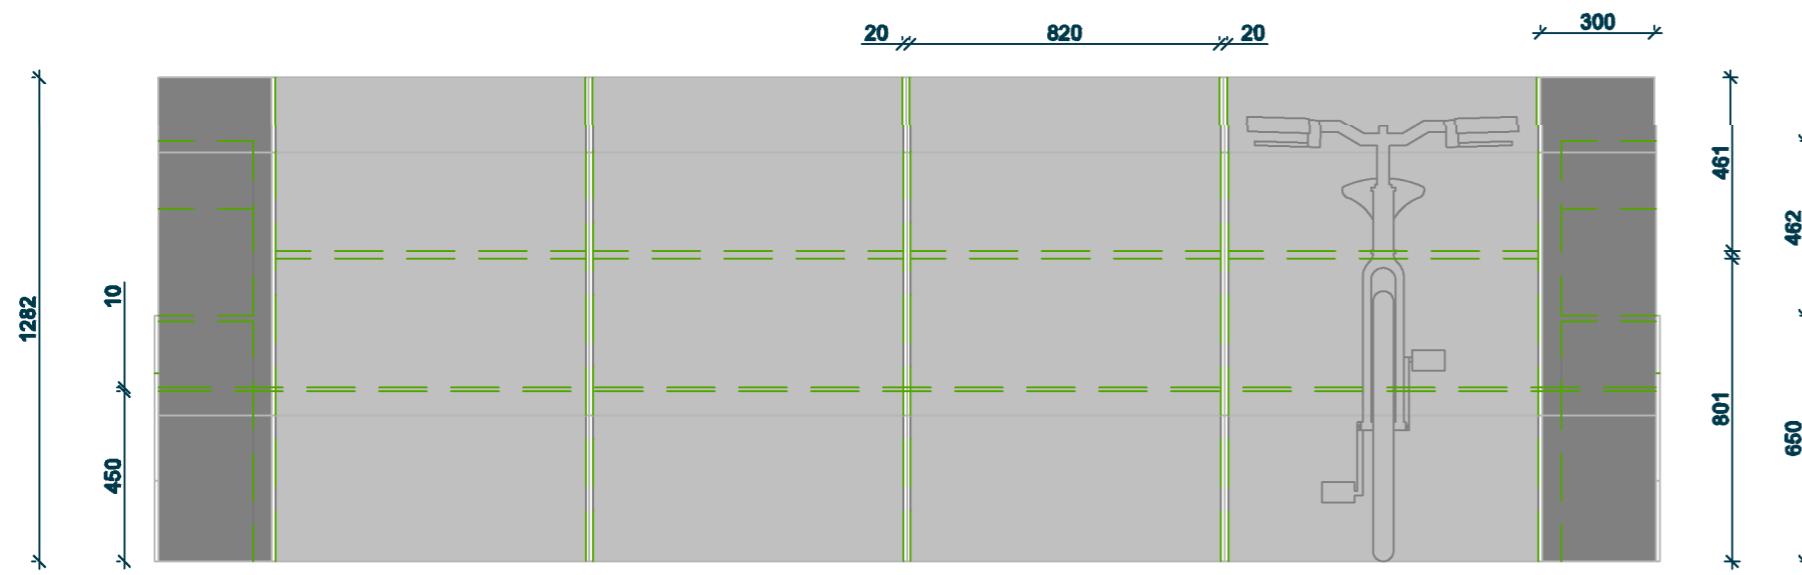