




ANSICHT WEST

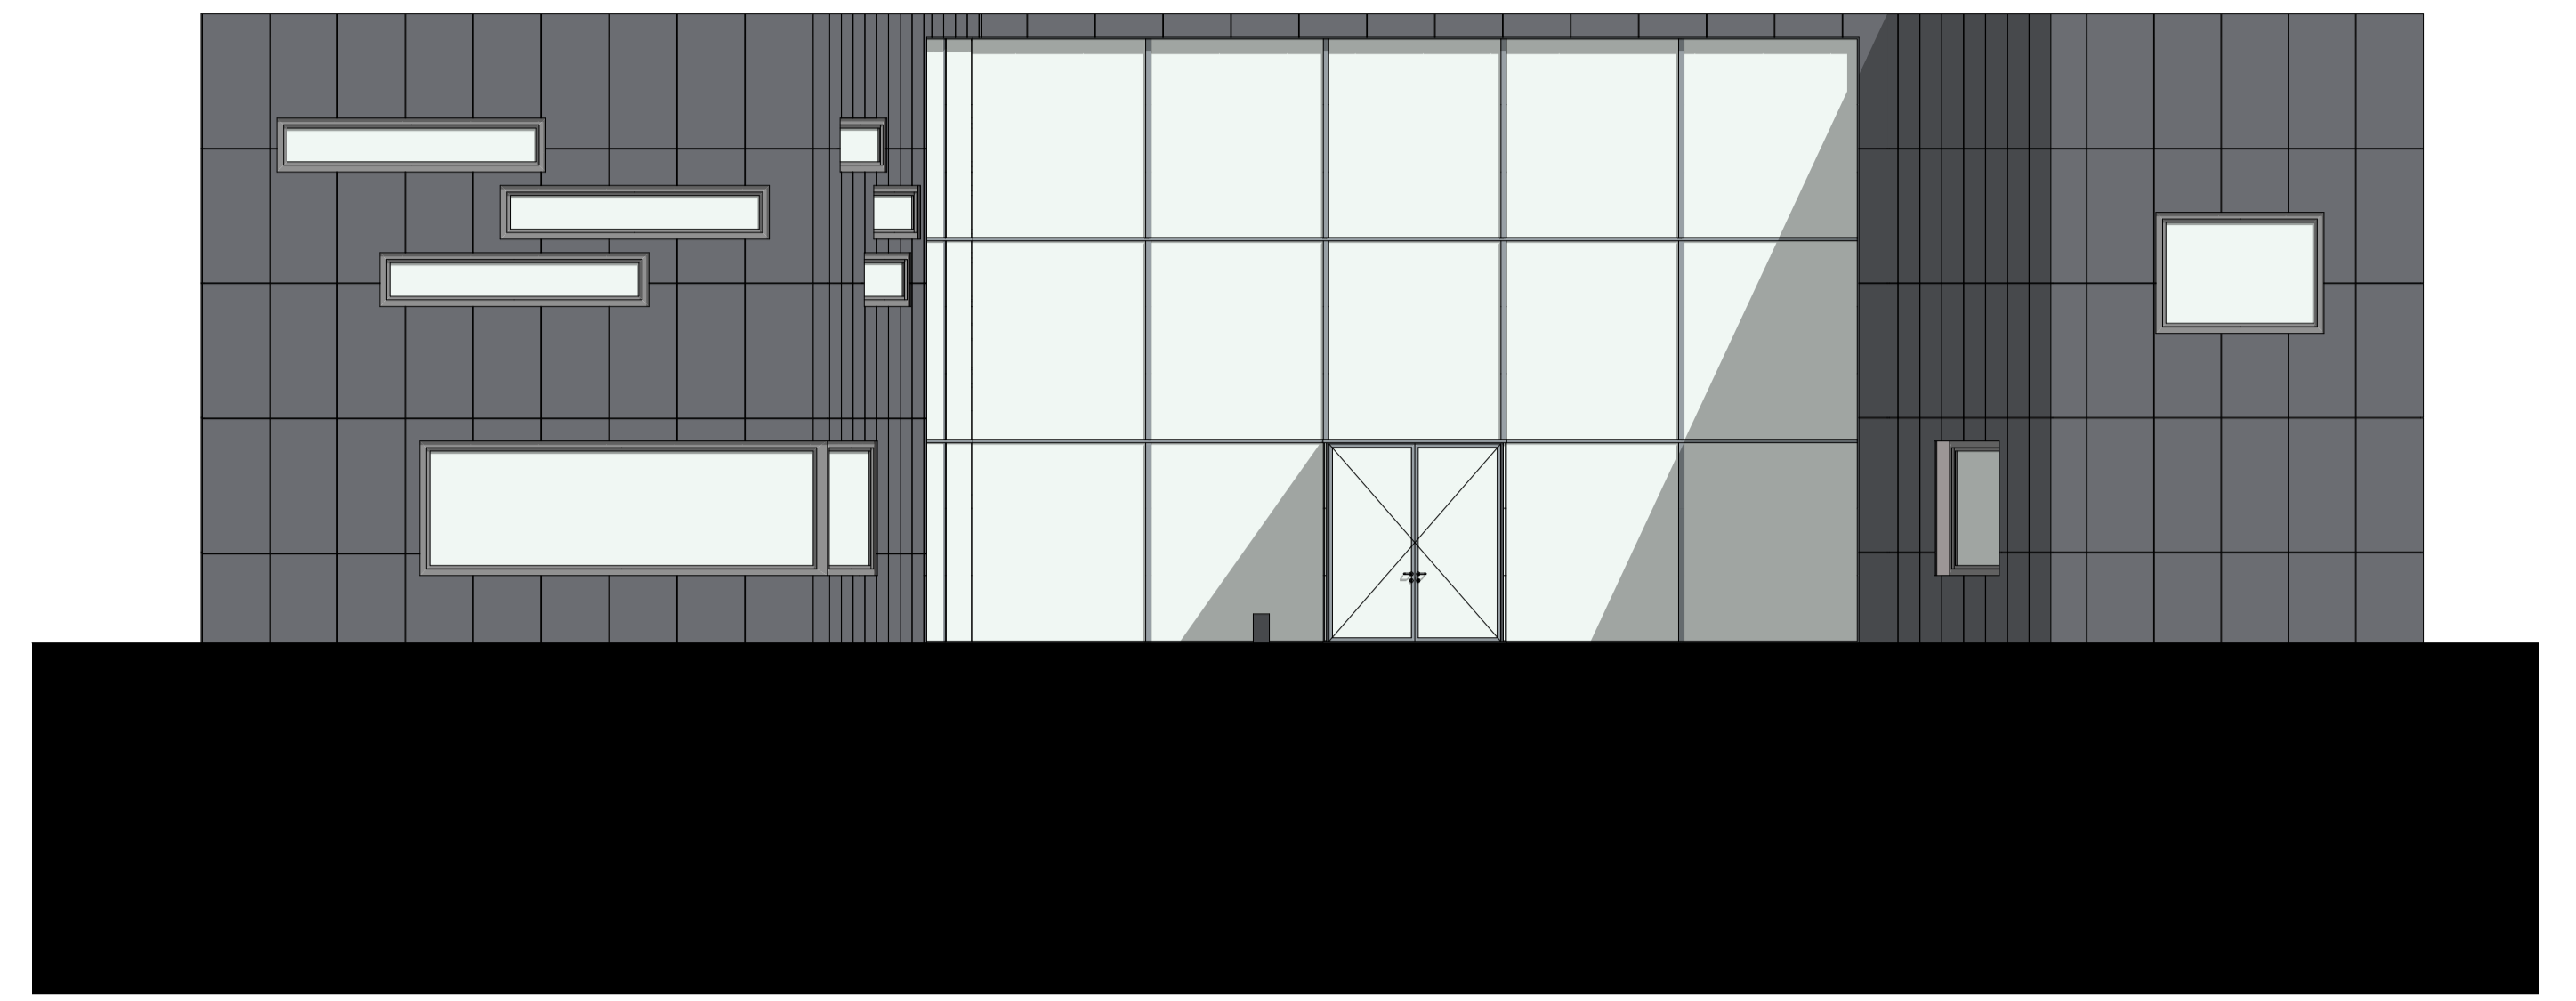

ANSICHT SÜD

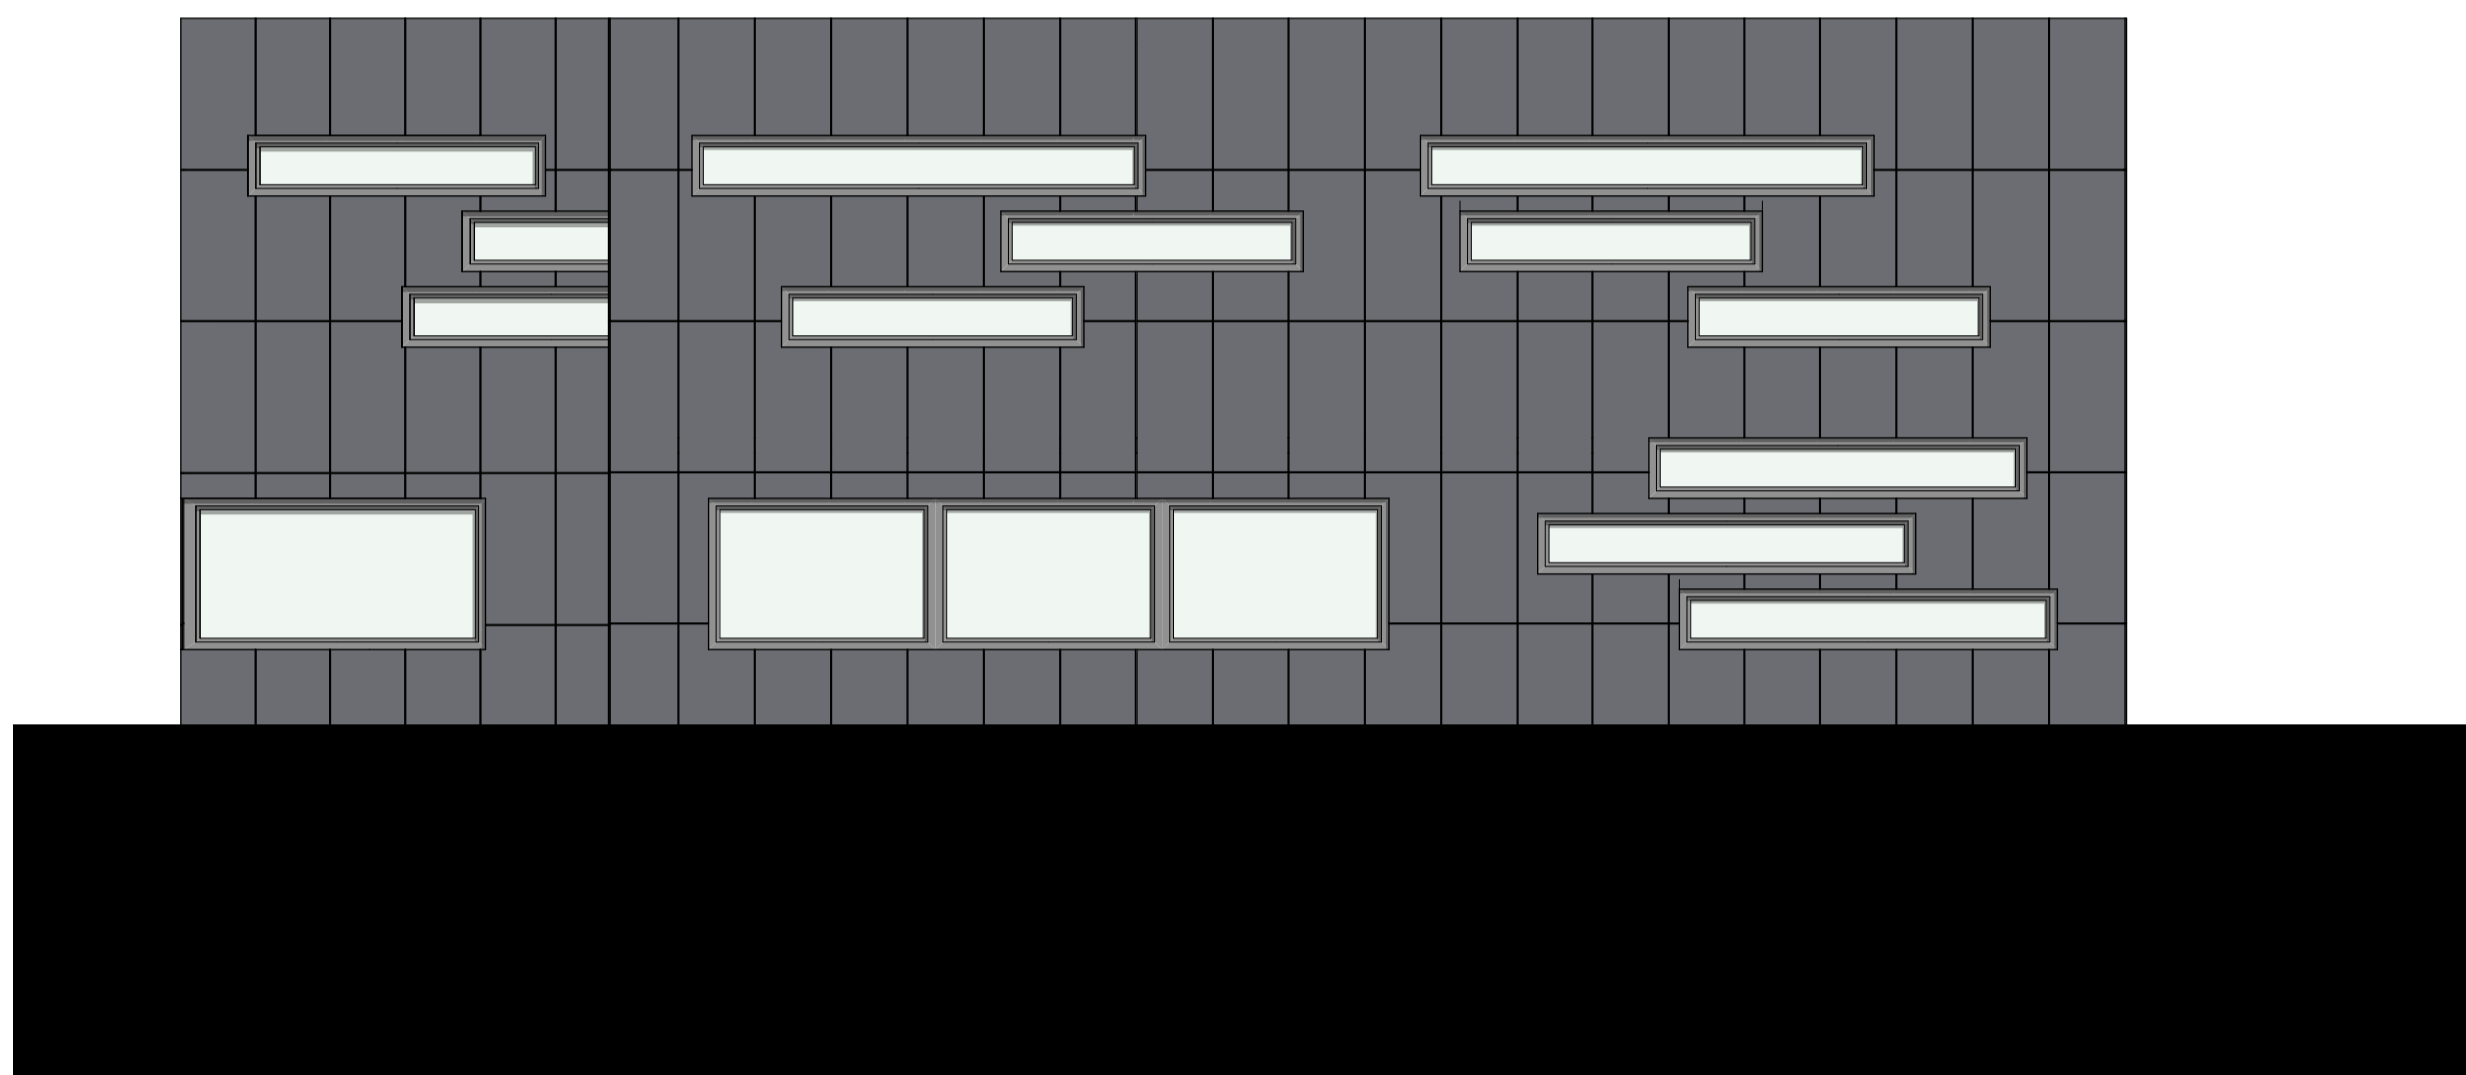

ANSICHT OST

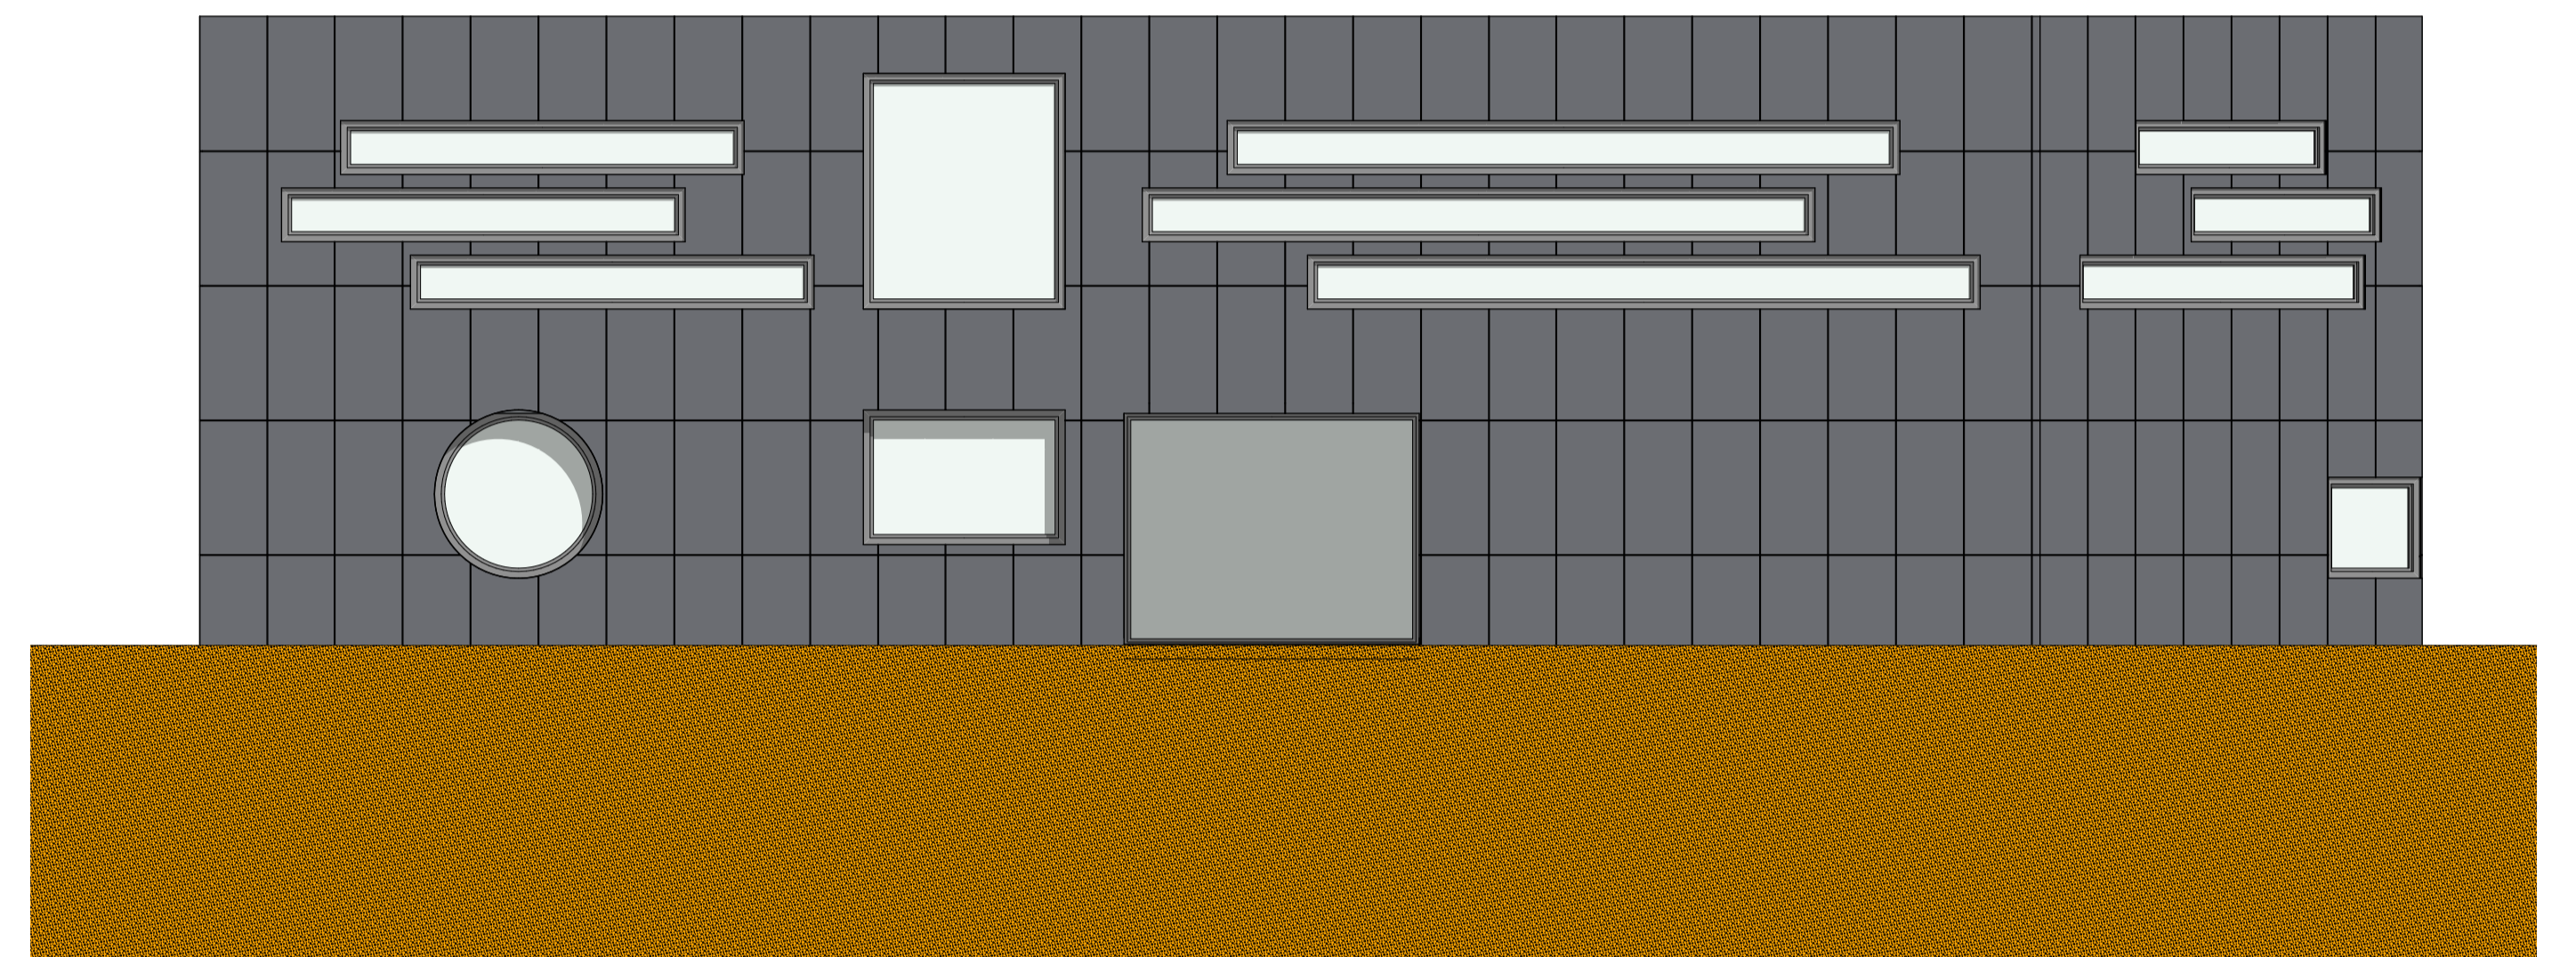


ANSICHT NORD



ANSICHT CAFE



ANSICHT RINGSTRAÙE

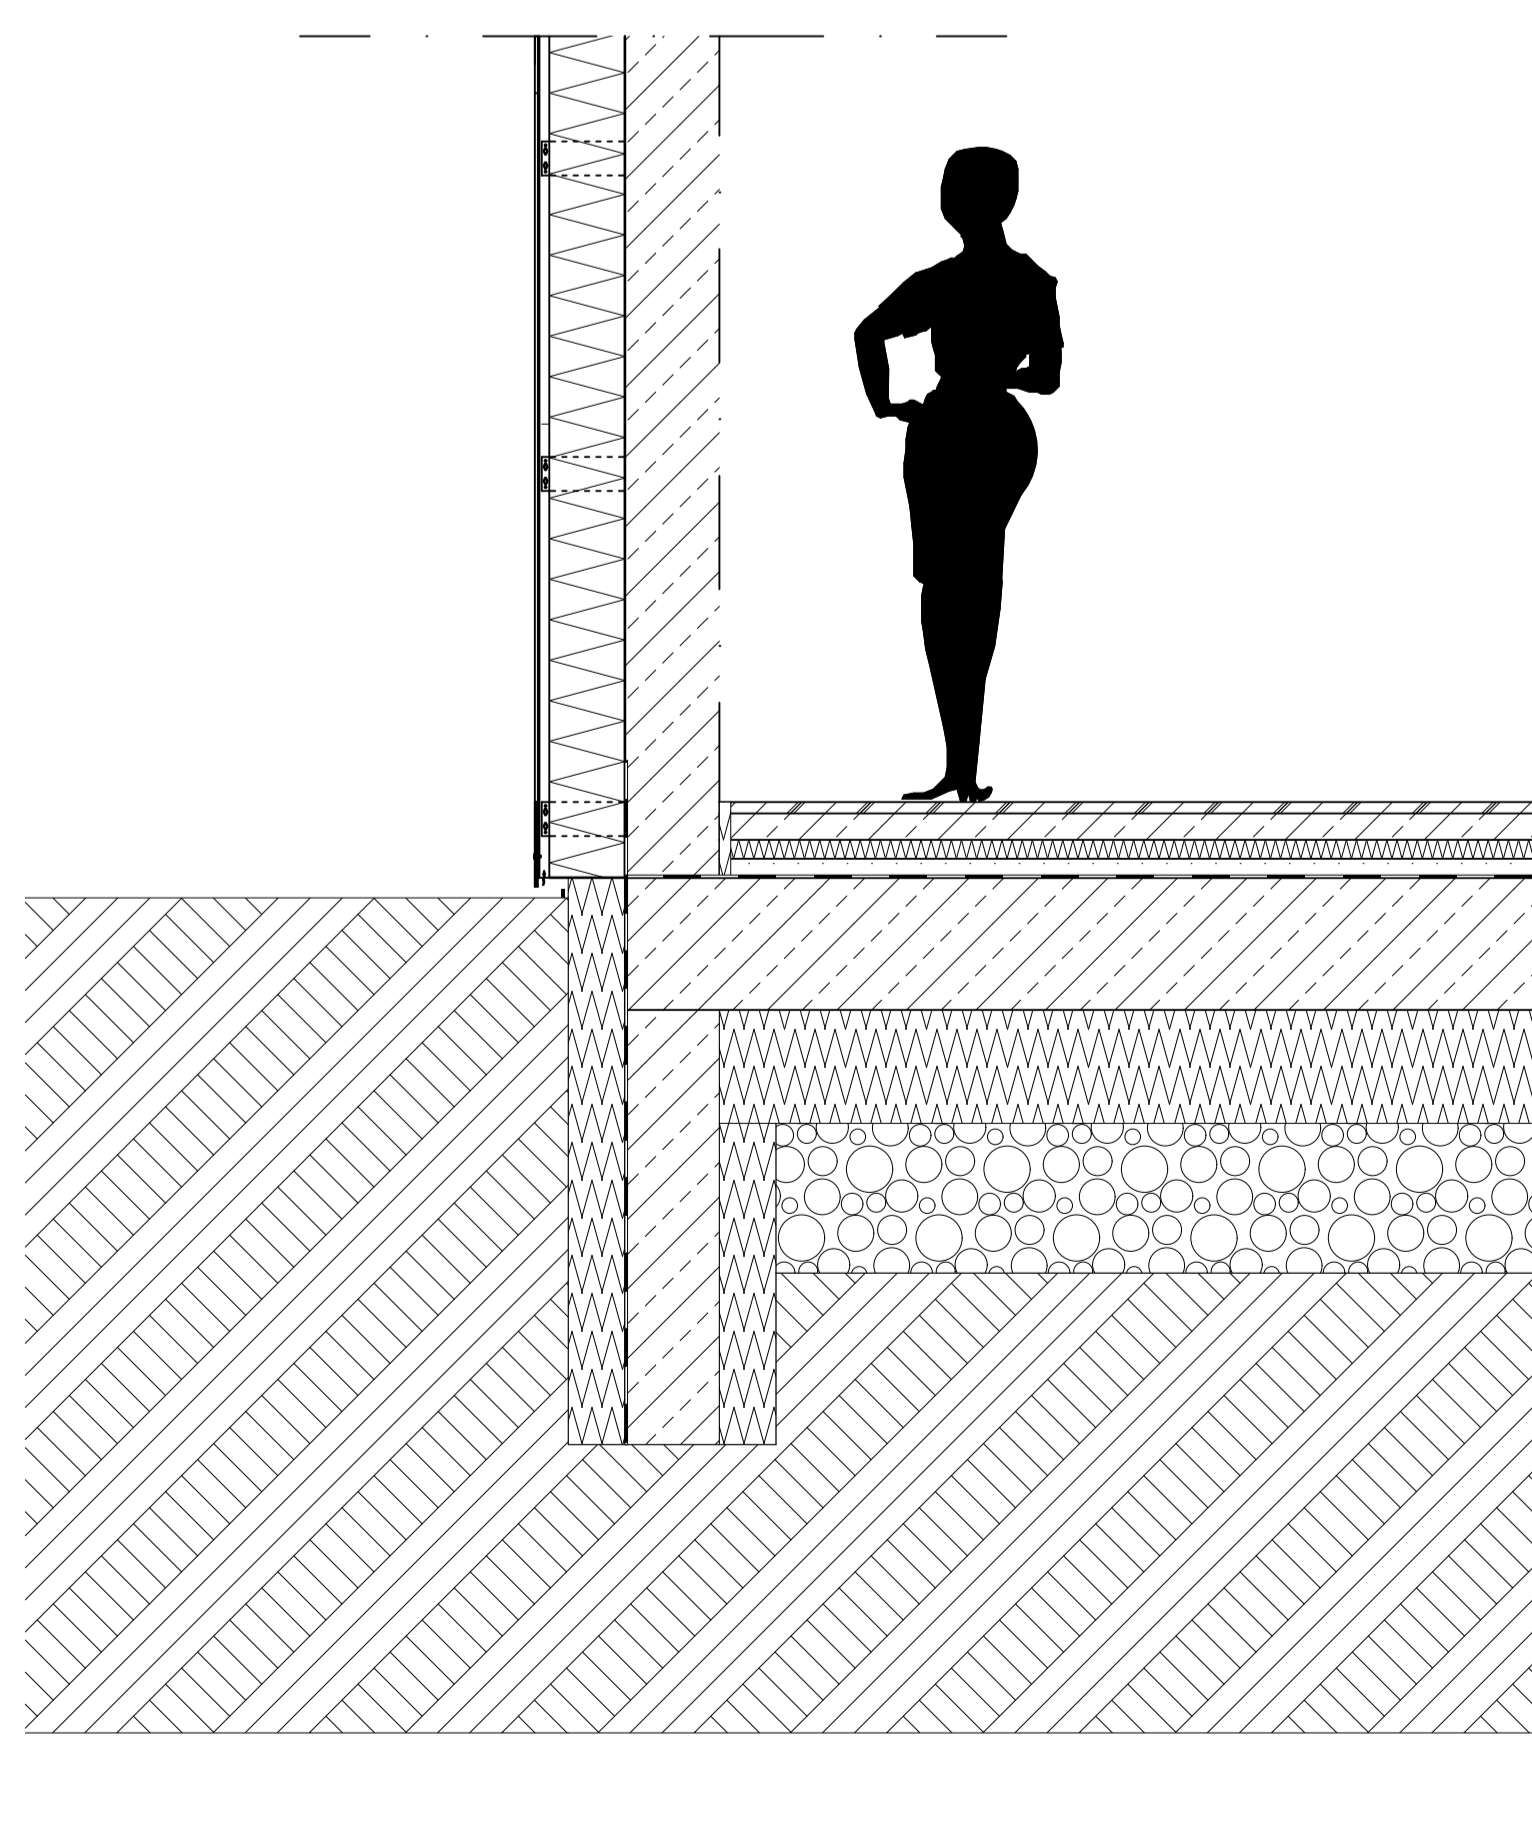

FASSADENSCHNITT M 1:25



ANSICHT HALLE