


Obergeschoss



Erdgeschoss

Verwendete Swisspearl Largo Platten

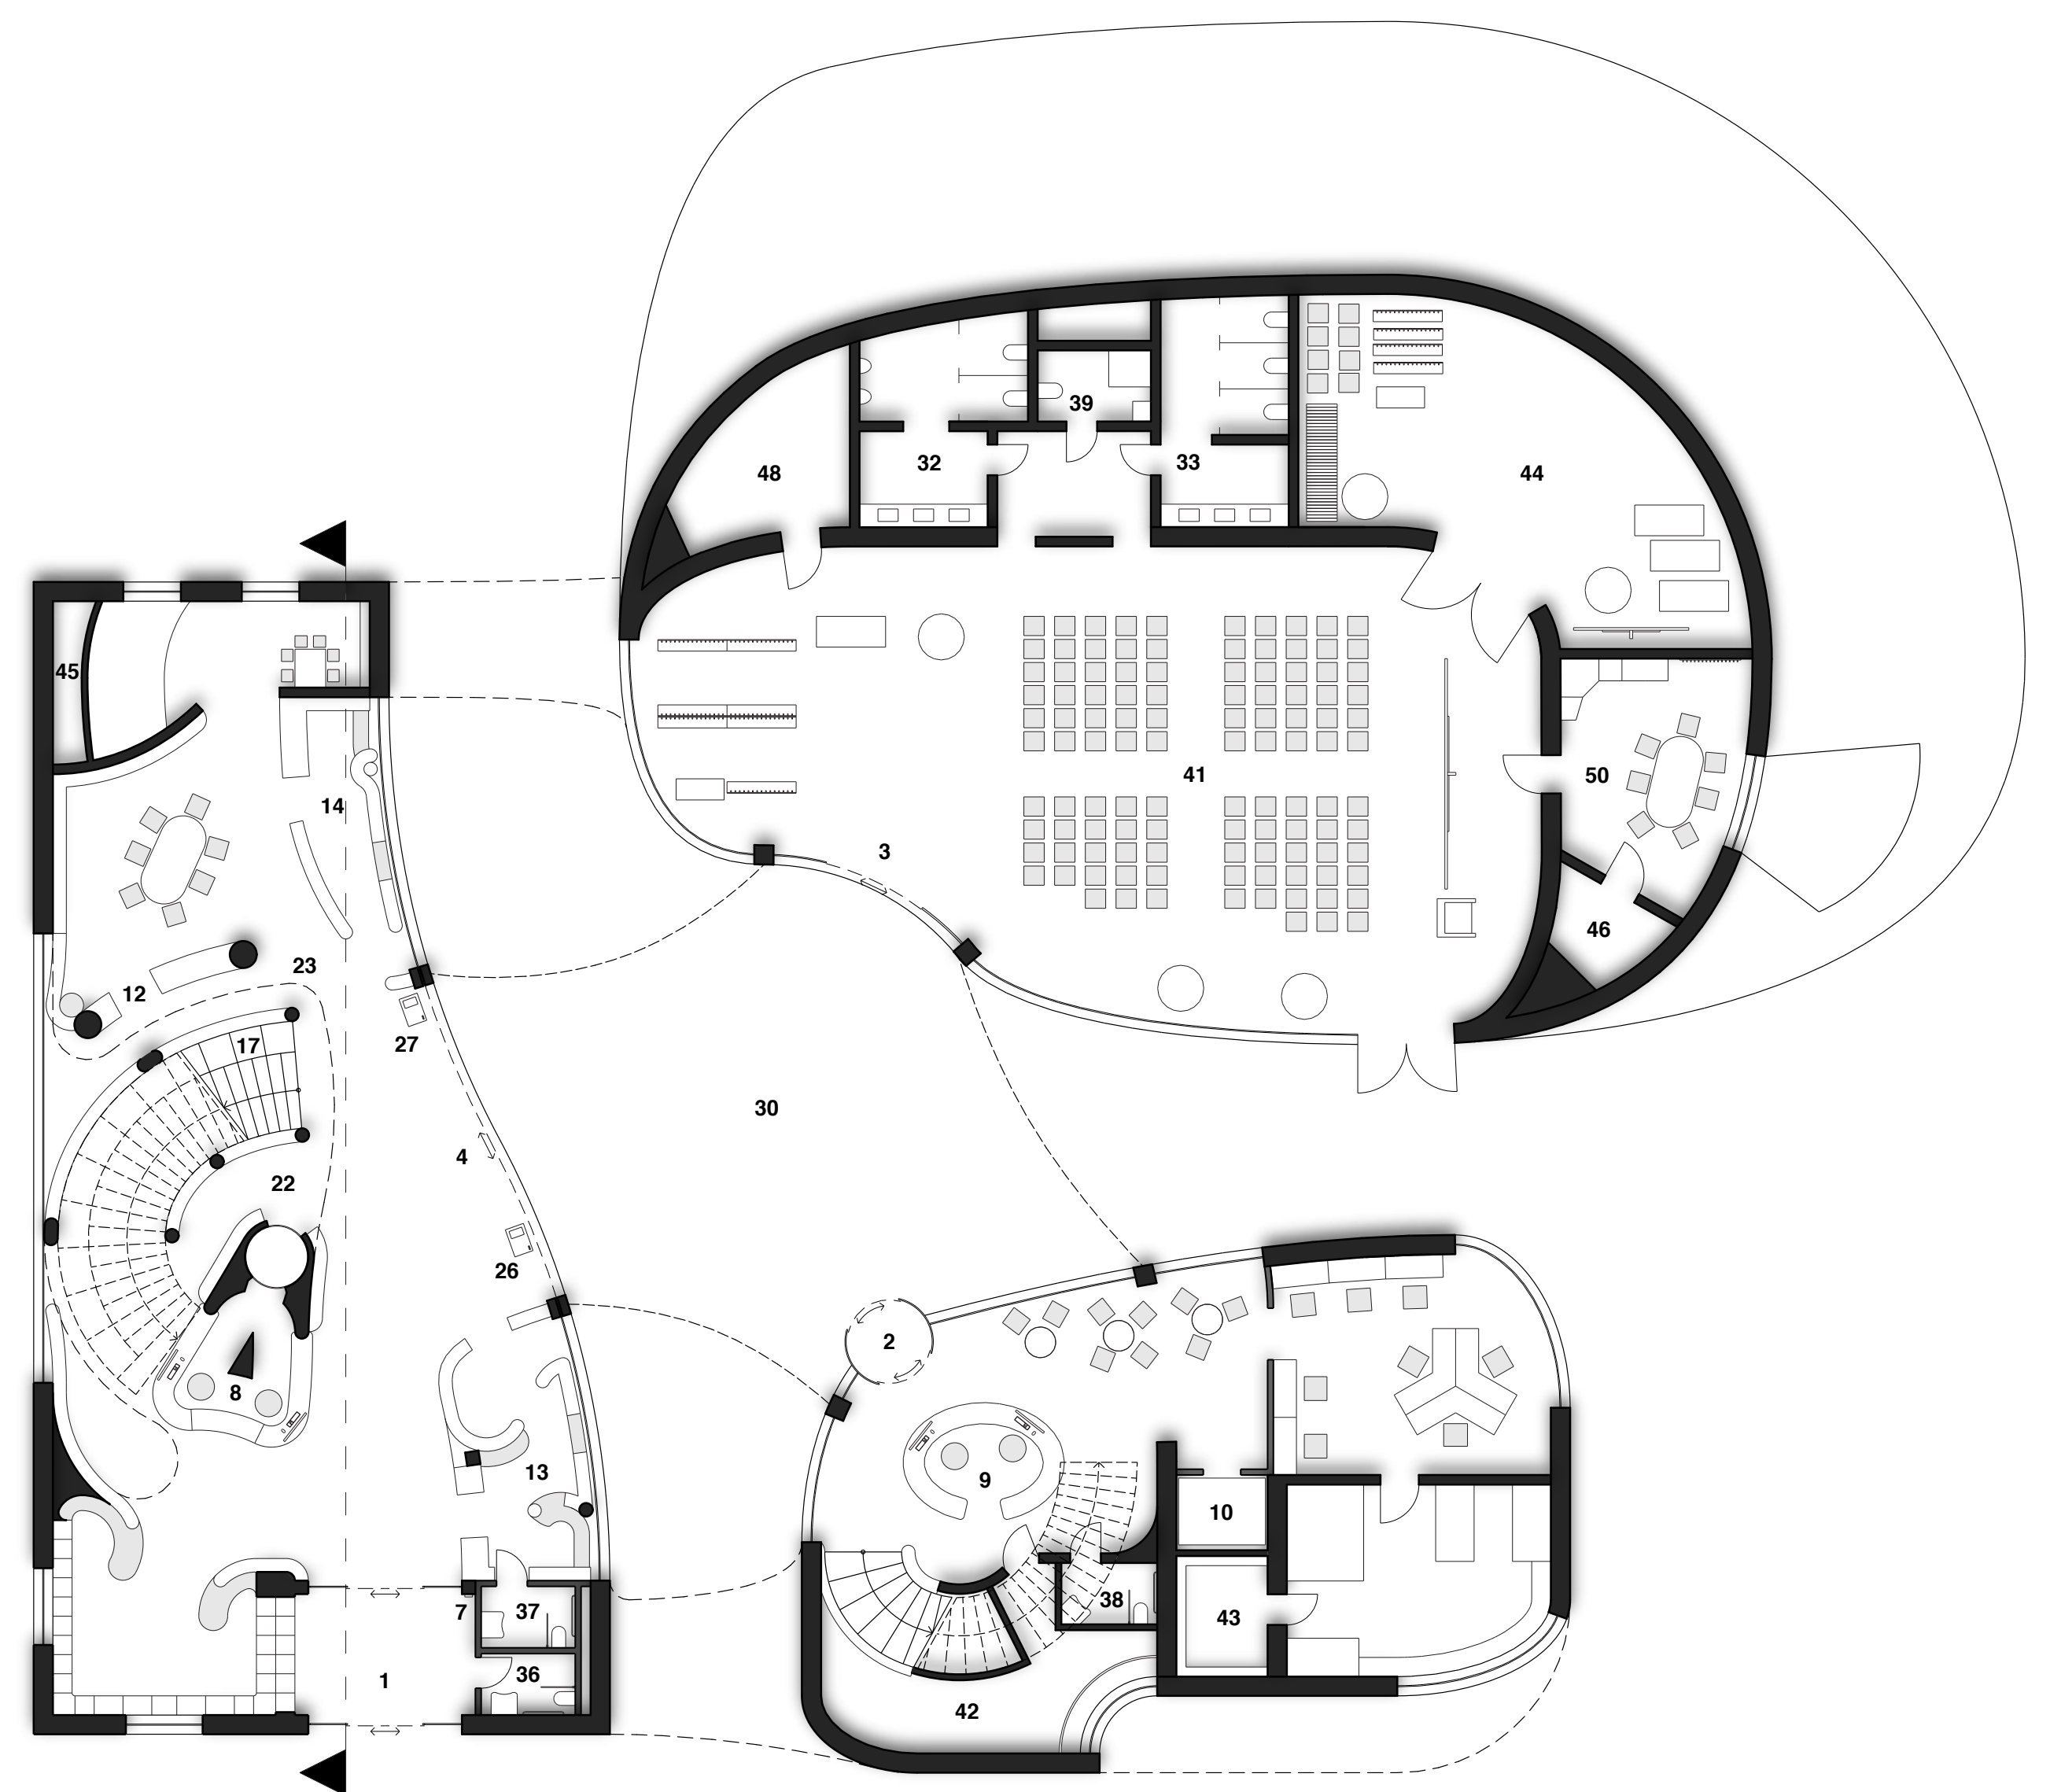

Amber Reflex 4071



Ivory Reflex 4092




Granit Reflex 4162



Ivory Carat 7099



Granit Carat 7060

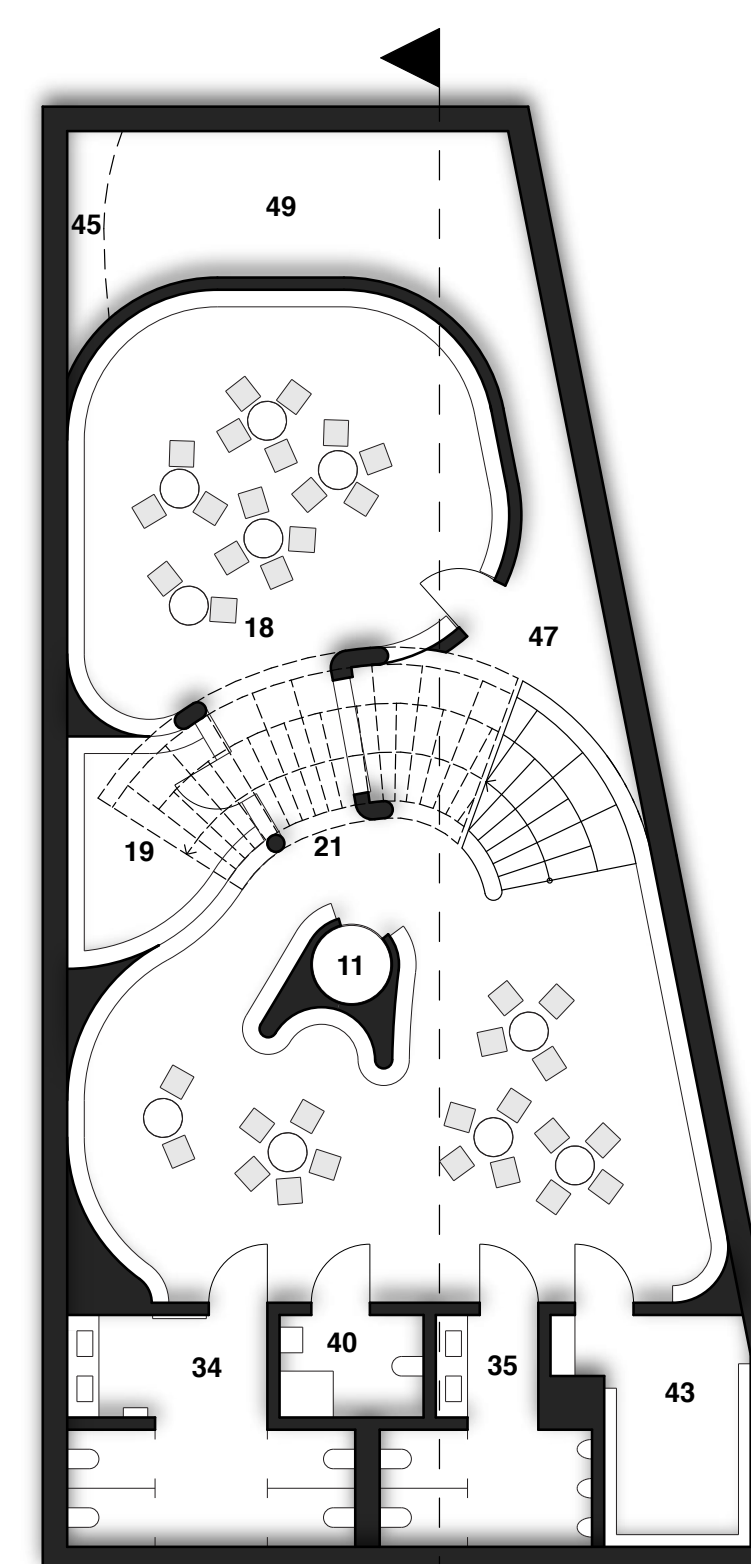

Untergeschoss

- 1-6 Eingangsbereiche
- 7 Kartenlesegerät
- 8-9 Infobereiche
- 10-11 Aufzüge
- 12 Neuerscheinungen
- 13-14 Leseecken
- 15 Lesewald
- 16 Leselabyrinth
- 17 Lesestiege
- 18 Regale (Alternative Medien)
- 19 Regale (Sonderauflagen)
- 20 Sitzgelegenheiten (grau Gekennzeichnet)
- 21-24 Aufschließungsflächen
- 25 Café und Bar
- 26-28 Self-Check-Out
- 29 Liegewiese
- 30-31 Außenbereiche
- 32-35 Toiletten Herren/Damen
- 36-40 Toiletten Barrierefrei
- 41 Veranstaltungssaal
- 42-44 Lagerräume
- 45 Versorgungsschacht
- 46-47 Serverraum
- 48-49 Technikräume
- 50 Mitarbeiterräume

