
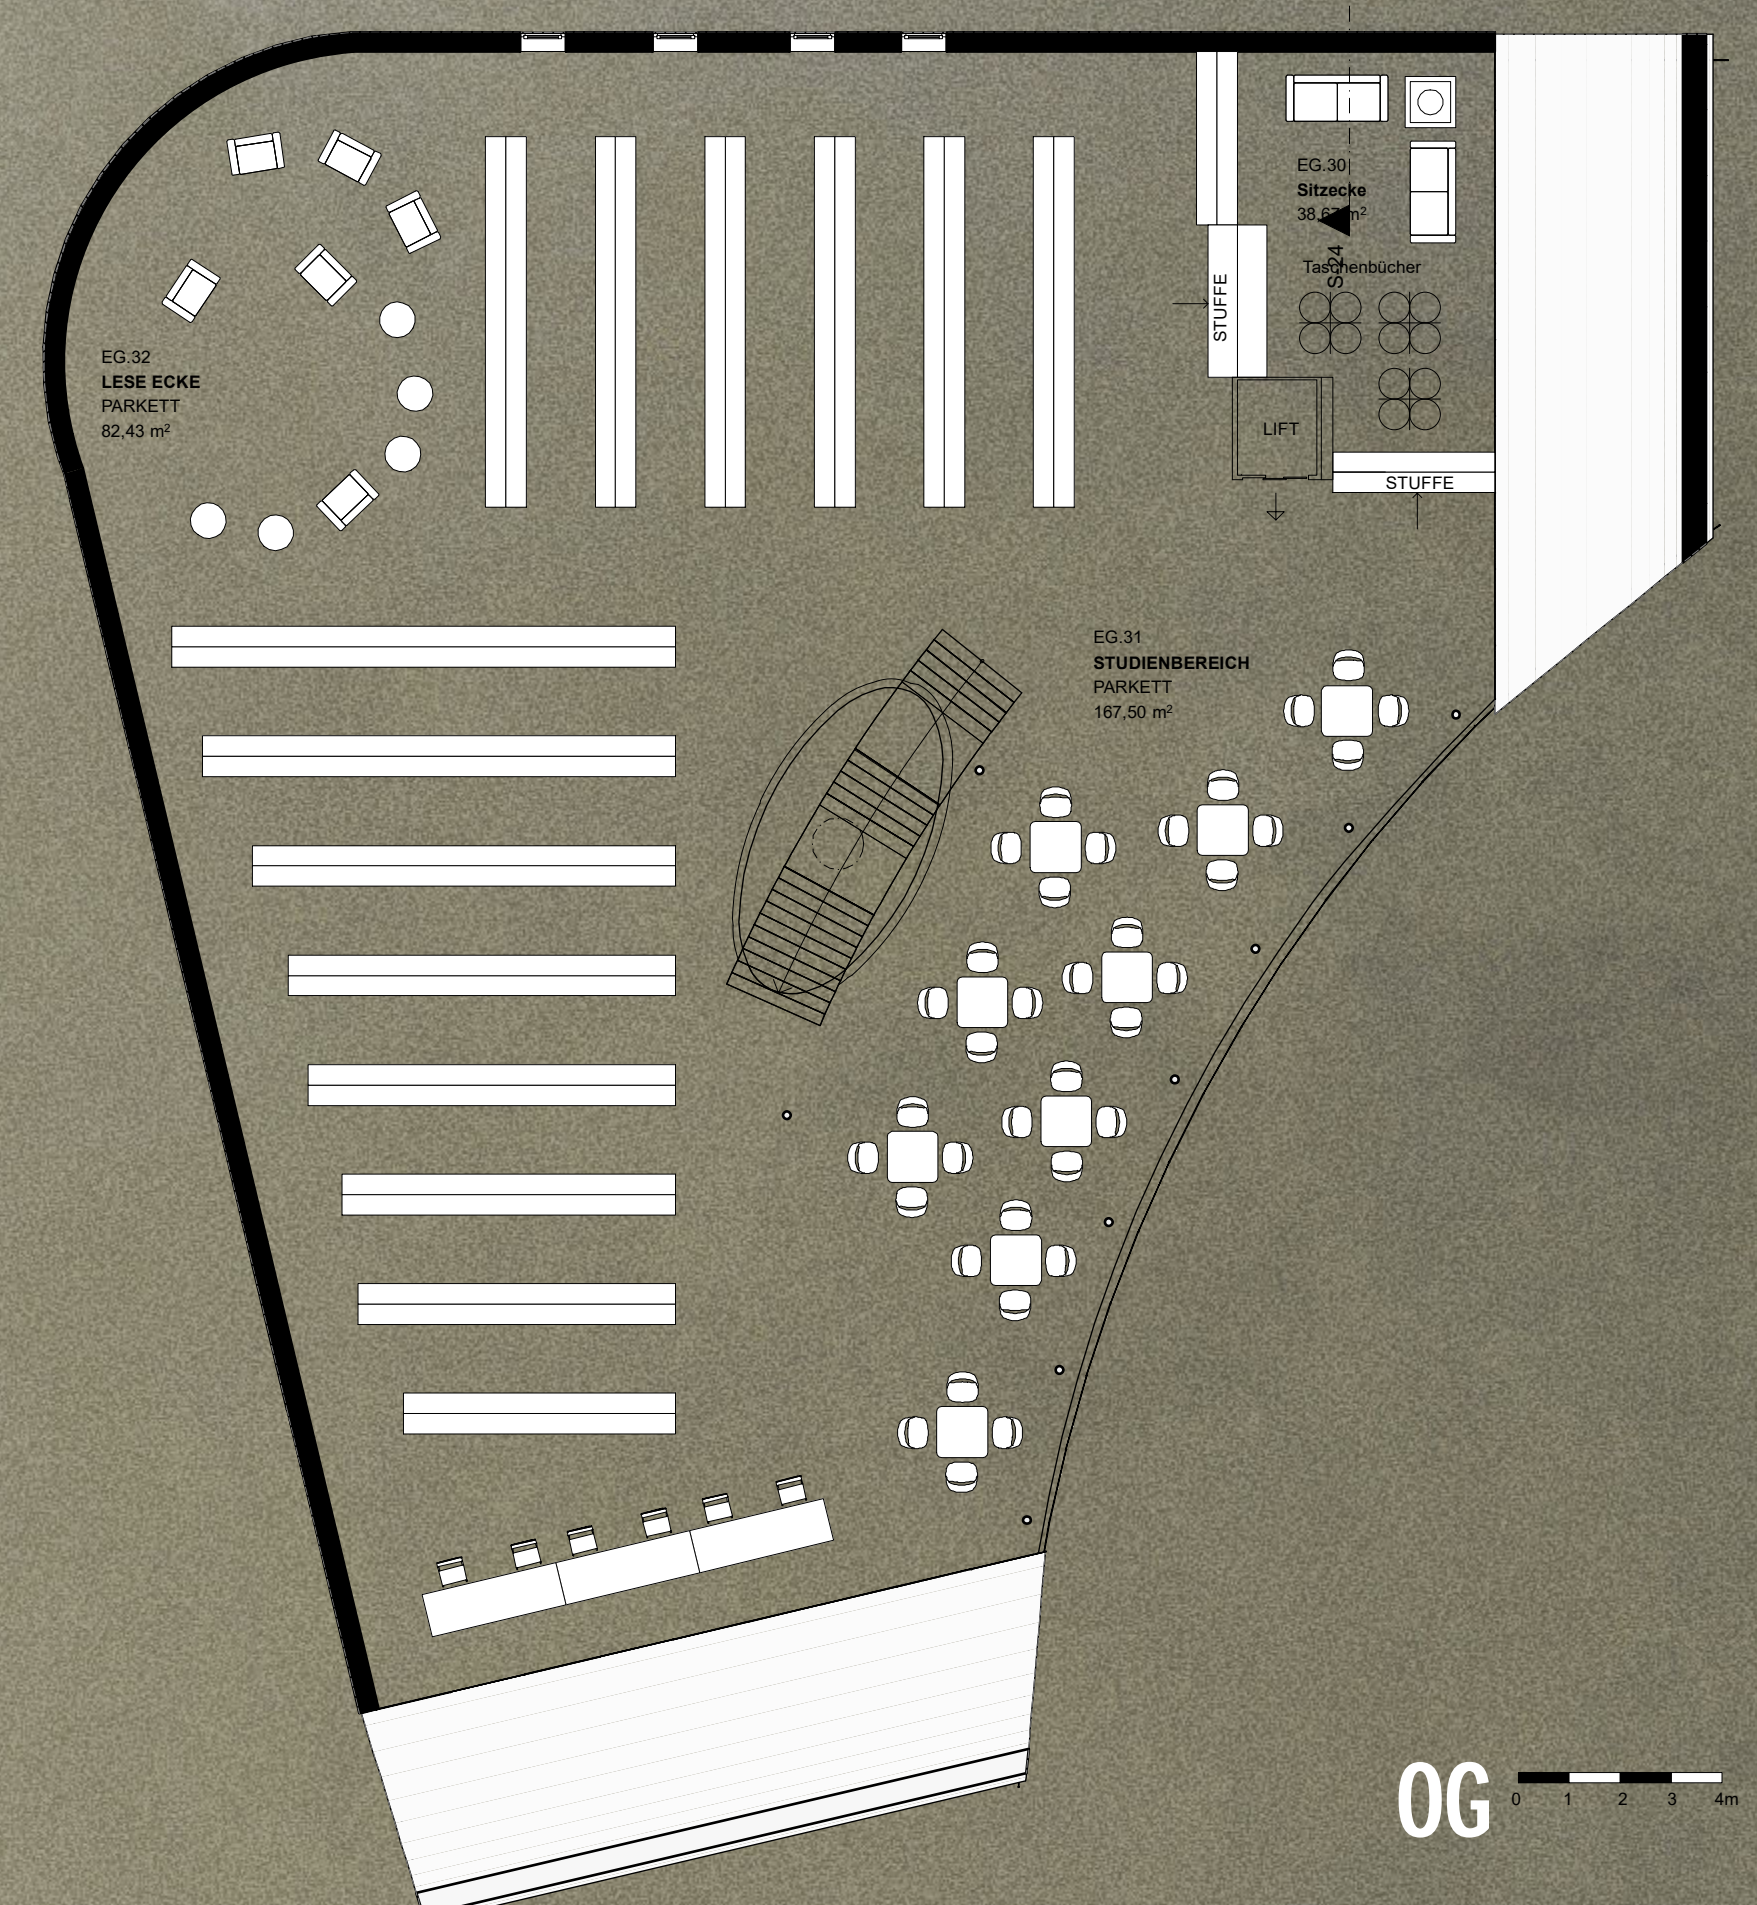


VERITAS BIBLIOTHECA

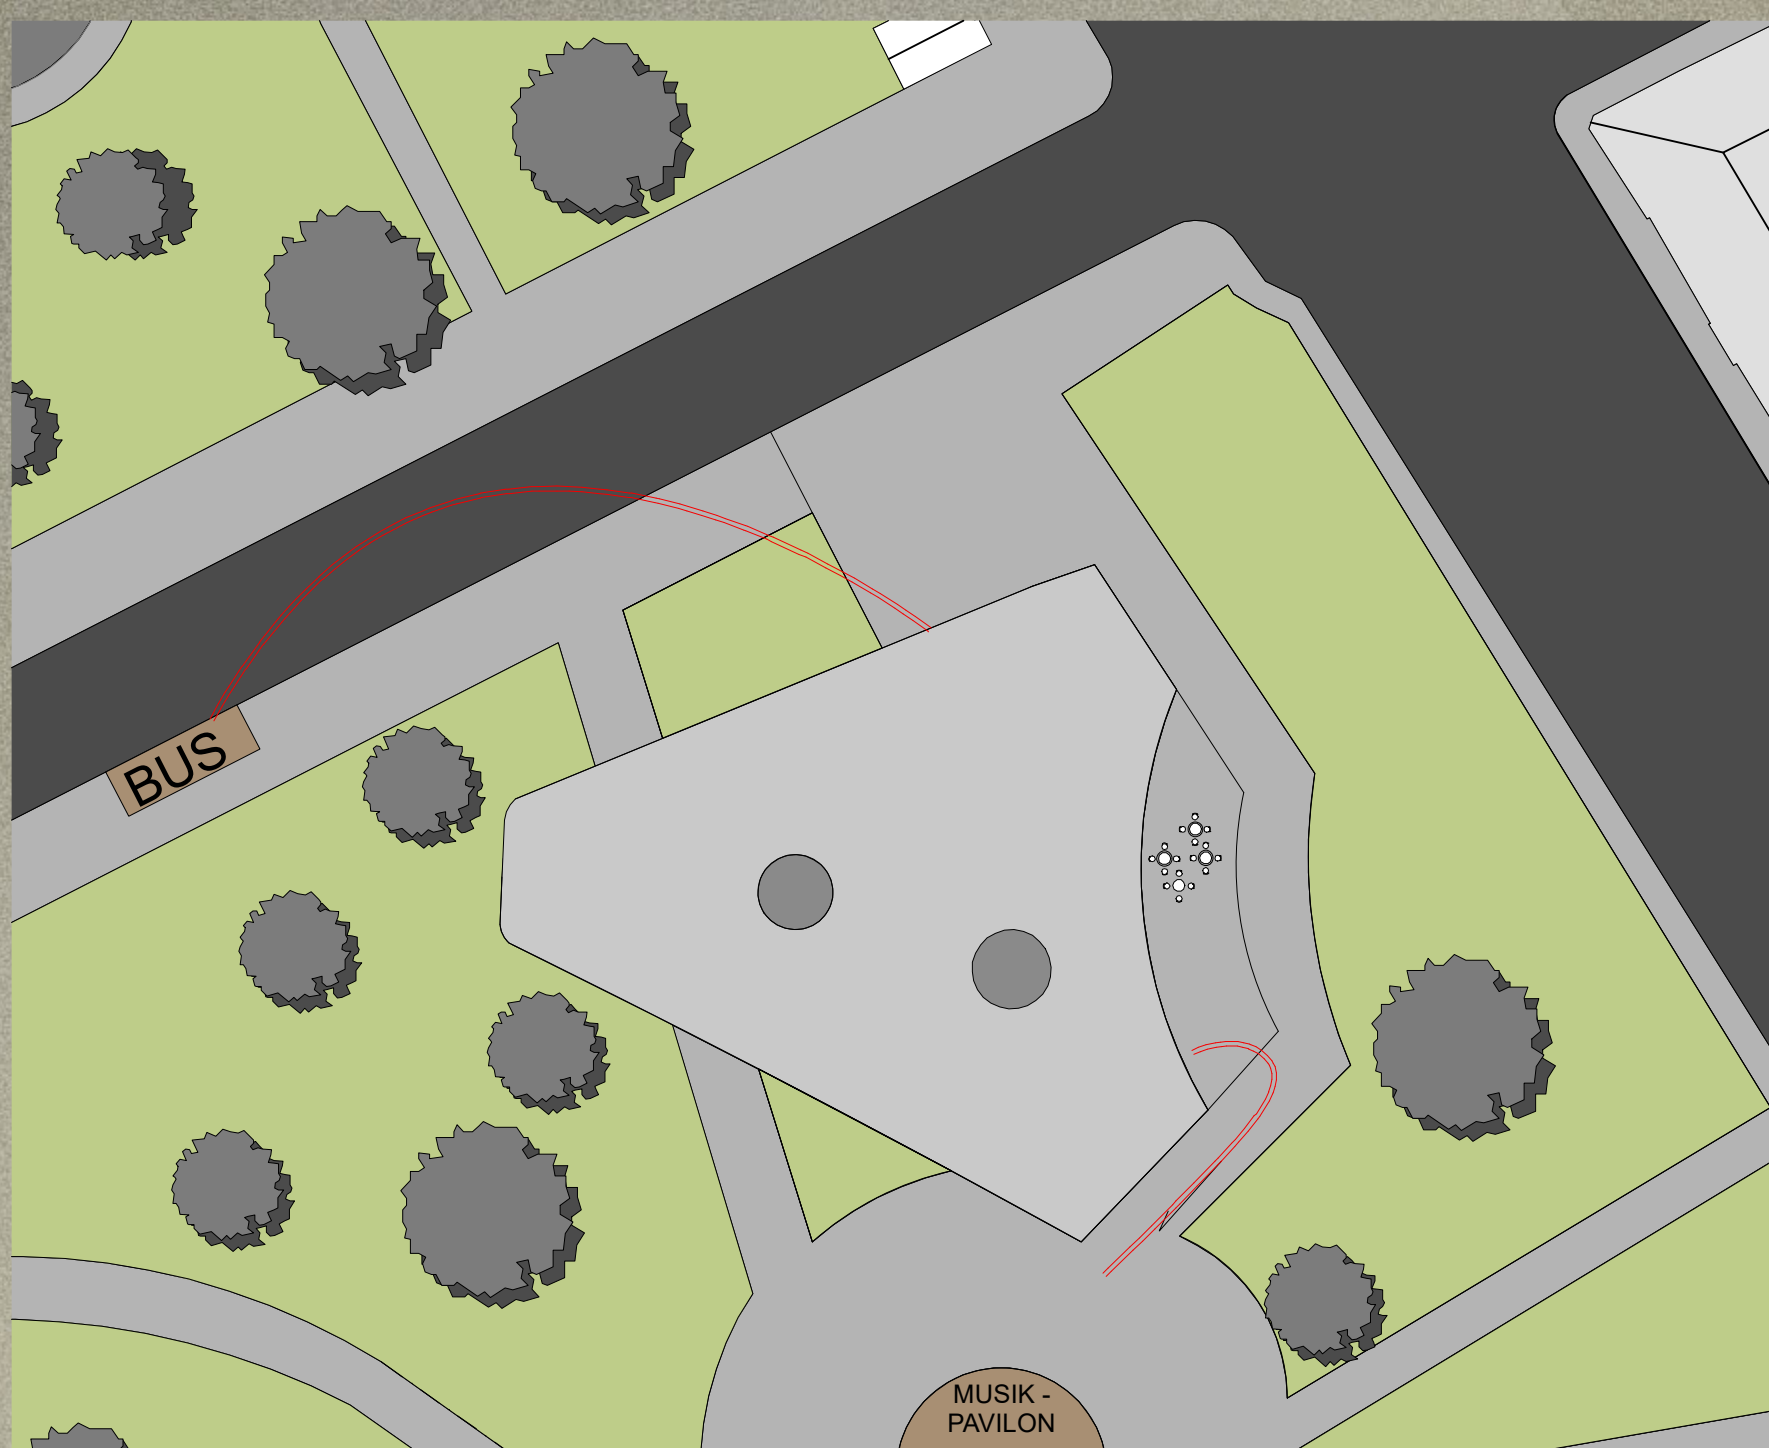


Die Veritas Bibliotheca verkörpert eine einzigartige Symbiose aus architektonischer Innovation, sozialem Zusammenhalt und Naturnähe. Das Projekt zeichnet sich durch seinen, frei geformten Grundriss aus, der Raum für kreative Interaktionen schafft und die traditionelle Vorstellung einer Bibliothek herausfordert. Eine herausragende Eigenschaft des Designs ist die klare Trennung zwischen Mitarbeiterbereichen und öffentlichen Bereichen, um eine effiziente Funktionalität und ein angenehmes Nutzungserlebnis zu gewährleisten.

Im Erdgeschoss befinden sich die Mitarbeiterbereiche entlang der Westseite, einschließlich eines Gemeinschaftsraums für Mitarbeiter, Ausleih- und Rückgabebereiche, Verwaltungsräume und Büros. Diese Anordnung ermöglicht eine effiziente interne Kommunikation und Arbeitsabläufe. Ein Café in unmittelbarer Nähe des Eingangsbereichs bietet den Besuchern die Möglichkeit, eine Pause einzulegen und sich zu entspannen. Ein Vortragsraum bietet Platz für Veranstaltungen und Workshops, wobei die Anordnung zwischen Café, Ausleihbereich und Vortragsraum eine reibungslose Zugänglichkeit gewährleistet.

Im Süden des Erdgeschosses befindet sich ein Kinderbereich, der speziell für junge Leserinnen und Leser gestaltet ist. Eltern können im Café entspannen und dabei ihre Kinder im Blick behalten. Diese gezielte Platzierung fördert eine sichere und einladende Umgebung für Familien.

Im Obergeschoss bietet die Veritas Bibliotheca eine Vielzahl an Lesebereichen für lernen und entspannen. Zwei gemütliche Leseecken entlang der Glasfassade laden Besucher dazu ein, in Ruhe zu schmökern und die Aussicht auf den umliegenden Stadtpark zu genießen. Ein separater Lernbereich im Süden bietet Platz für individuelles Studium und Gruppenarbeit. Bücherregale erstrecken sich entlang der Wände und bieten eine reichhaltige Auswahl an Lese- und Informationsmaterialien.

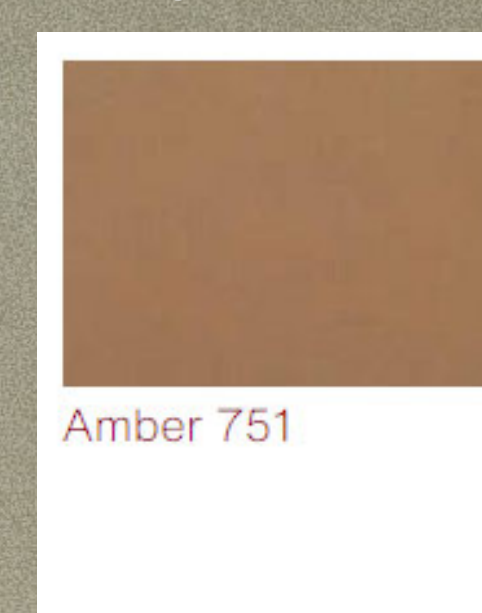

Amber 751

LARGO TERRA
FARBLINIE - AMBER 751