



Schnitt



Lageplan


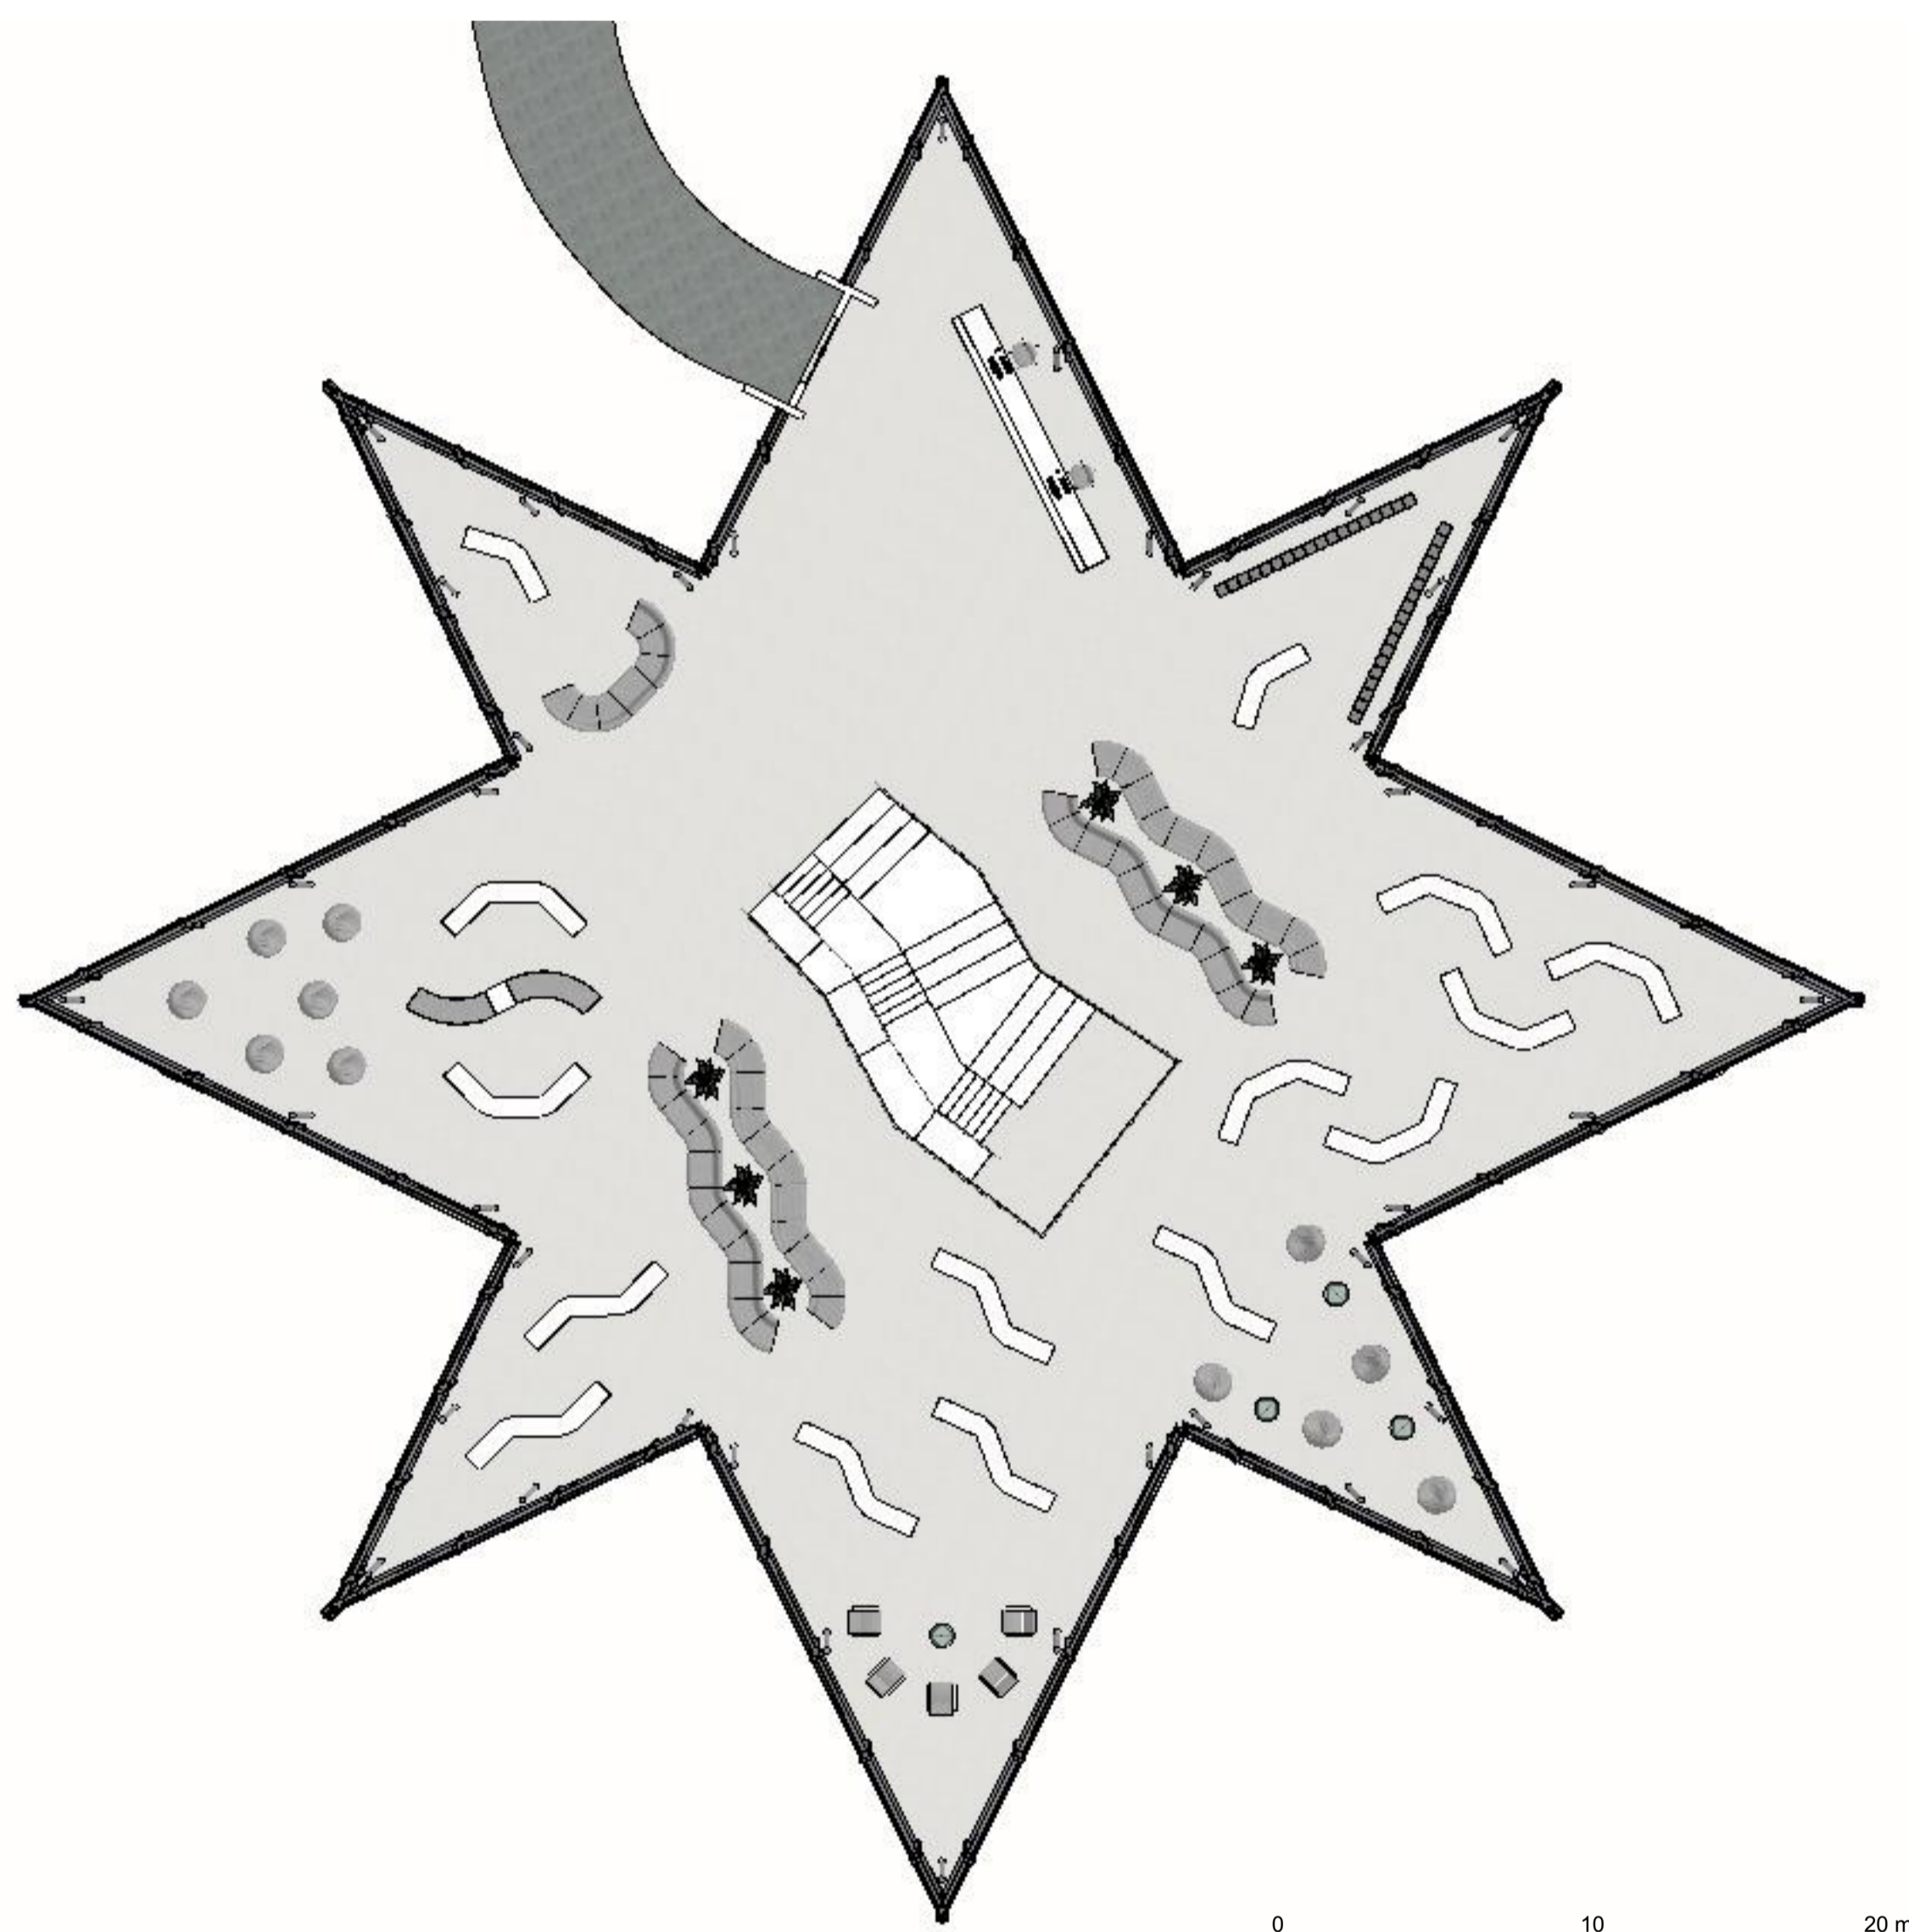


Grundriss EG

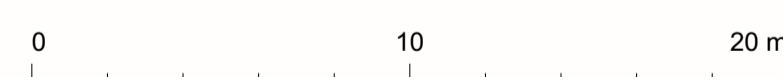


Die Bildungsblüte

Die Bildungsblüte vereint Natur und Bildung, symbolisiert durch die Form einer Blüte. In jedem "Blütenblatt" befindet sich ein Bereich für Literatur, Kunst oder Natur. Die Wahl von Eternit als Baumaterial für das Dach spiegelt das Bestreben des Projekts wider, modernes Design mit Umweltverträglichkeit zu verbinden. Die Bibliothek öffnet sich zur Sonne, fördert so das Lernen und die Entspannung im Park. Das Zentrum enthält ein Stiegenhaus mit Sitzmöglichkeiten, umgeben von Lesecken und interaktiven Lernbereichen. Die Bildungsblüte dient als Ort für vielfältige kulturelle Veranstaltungen, darunter Lesungen, Workshops und Diskussionsrunden, die sowohl für Kinder als auch für Erwachsene konzipiert sind. Die Bildungsblüte soll Bildung und Natur verbinden, einen Ort für Wissenserwerb und kreative Entfaltung schaffen. Außerdem fördert sie den kreativen Austausch und die Begegnung zwischen Autoren, Künstlern und der lokalen Gemeinschaft, was zu einem lebendigen kulturellen Leben innerhalb des Gebäudes, somit schafft die Bildungsblüte ein dynamisches kulturelles Zentrum im Herzen des Kremser Stadtparks.

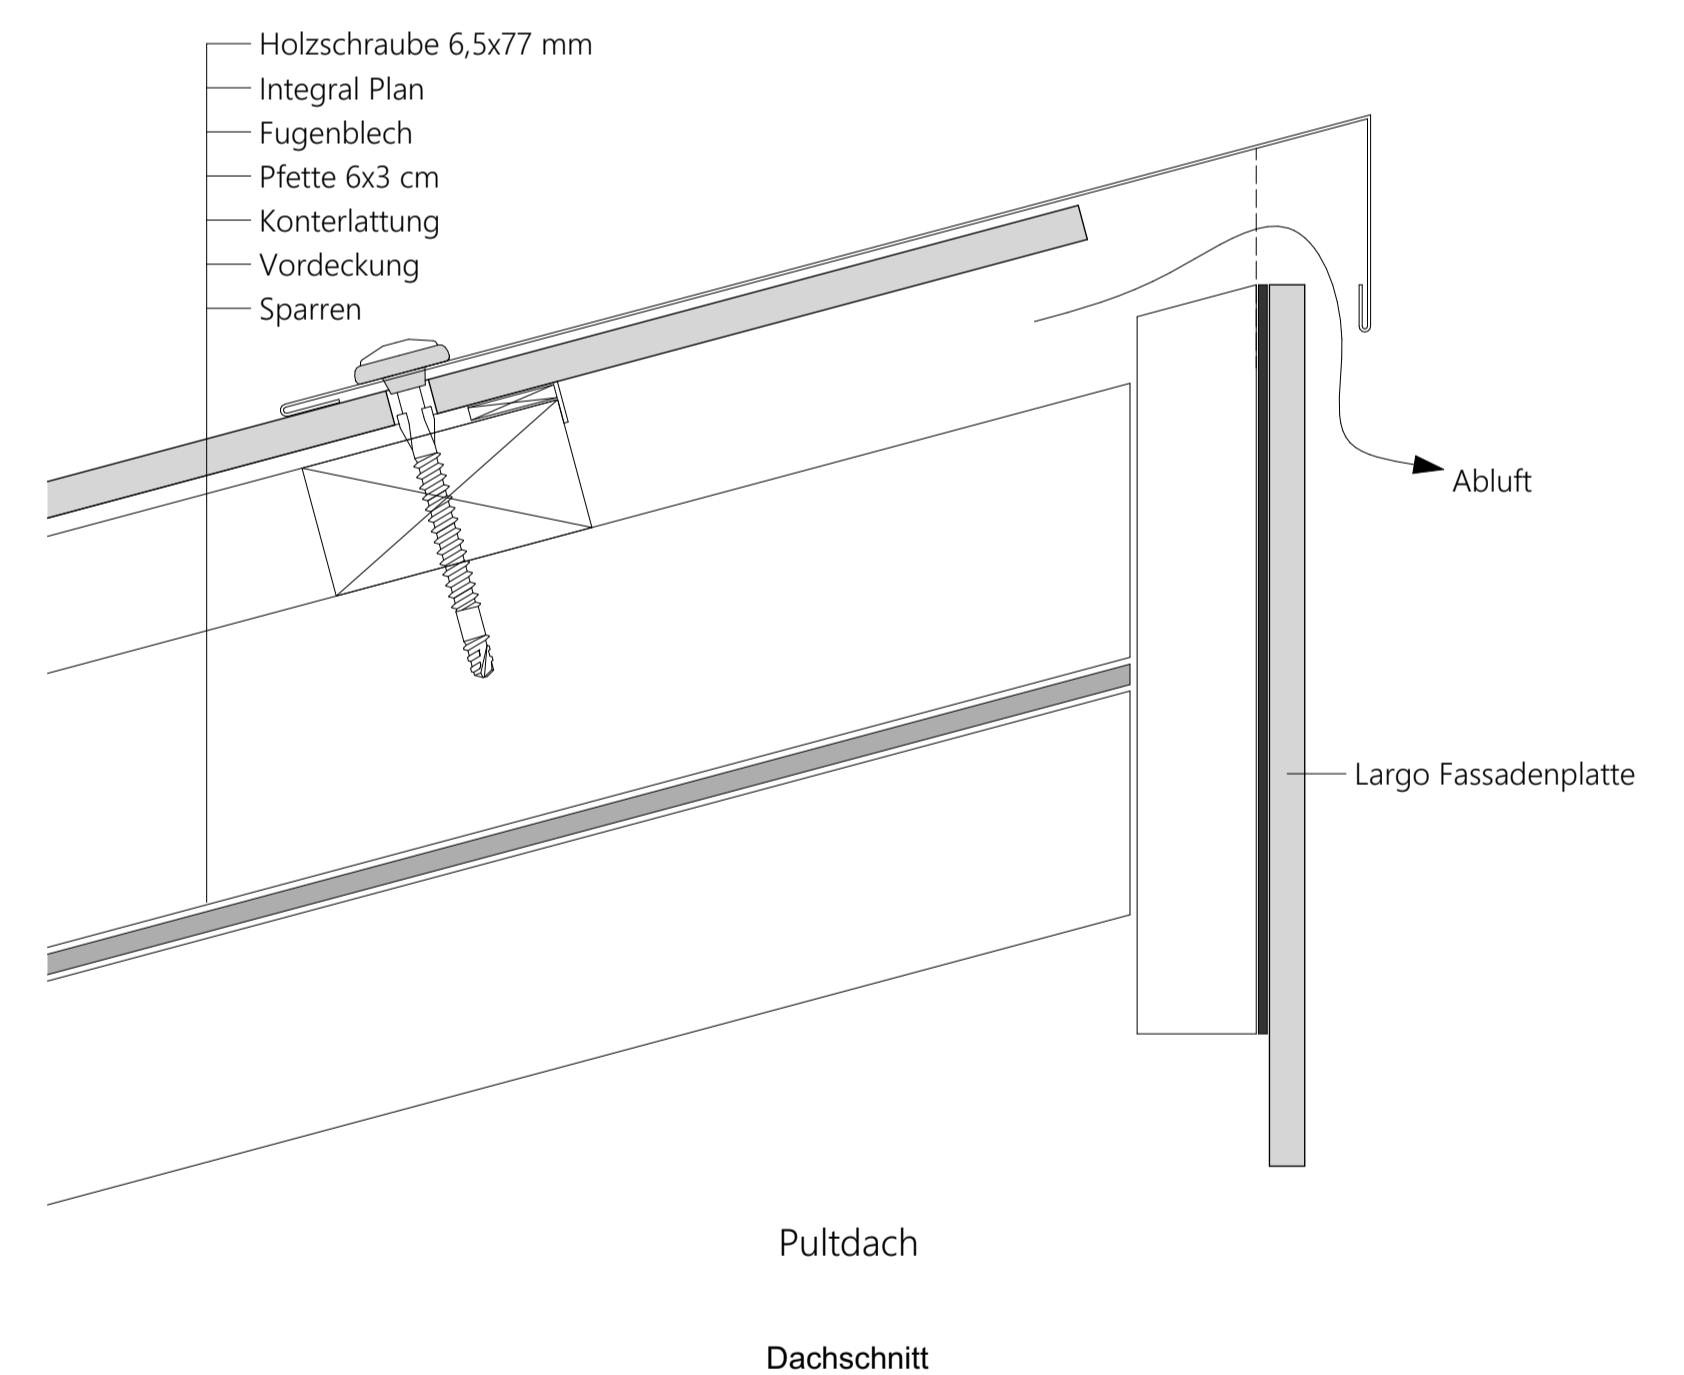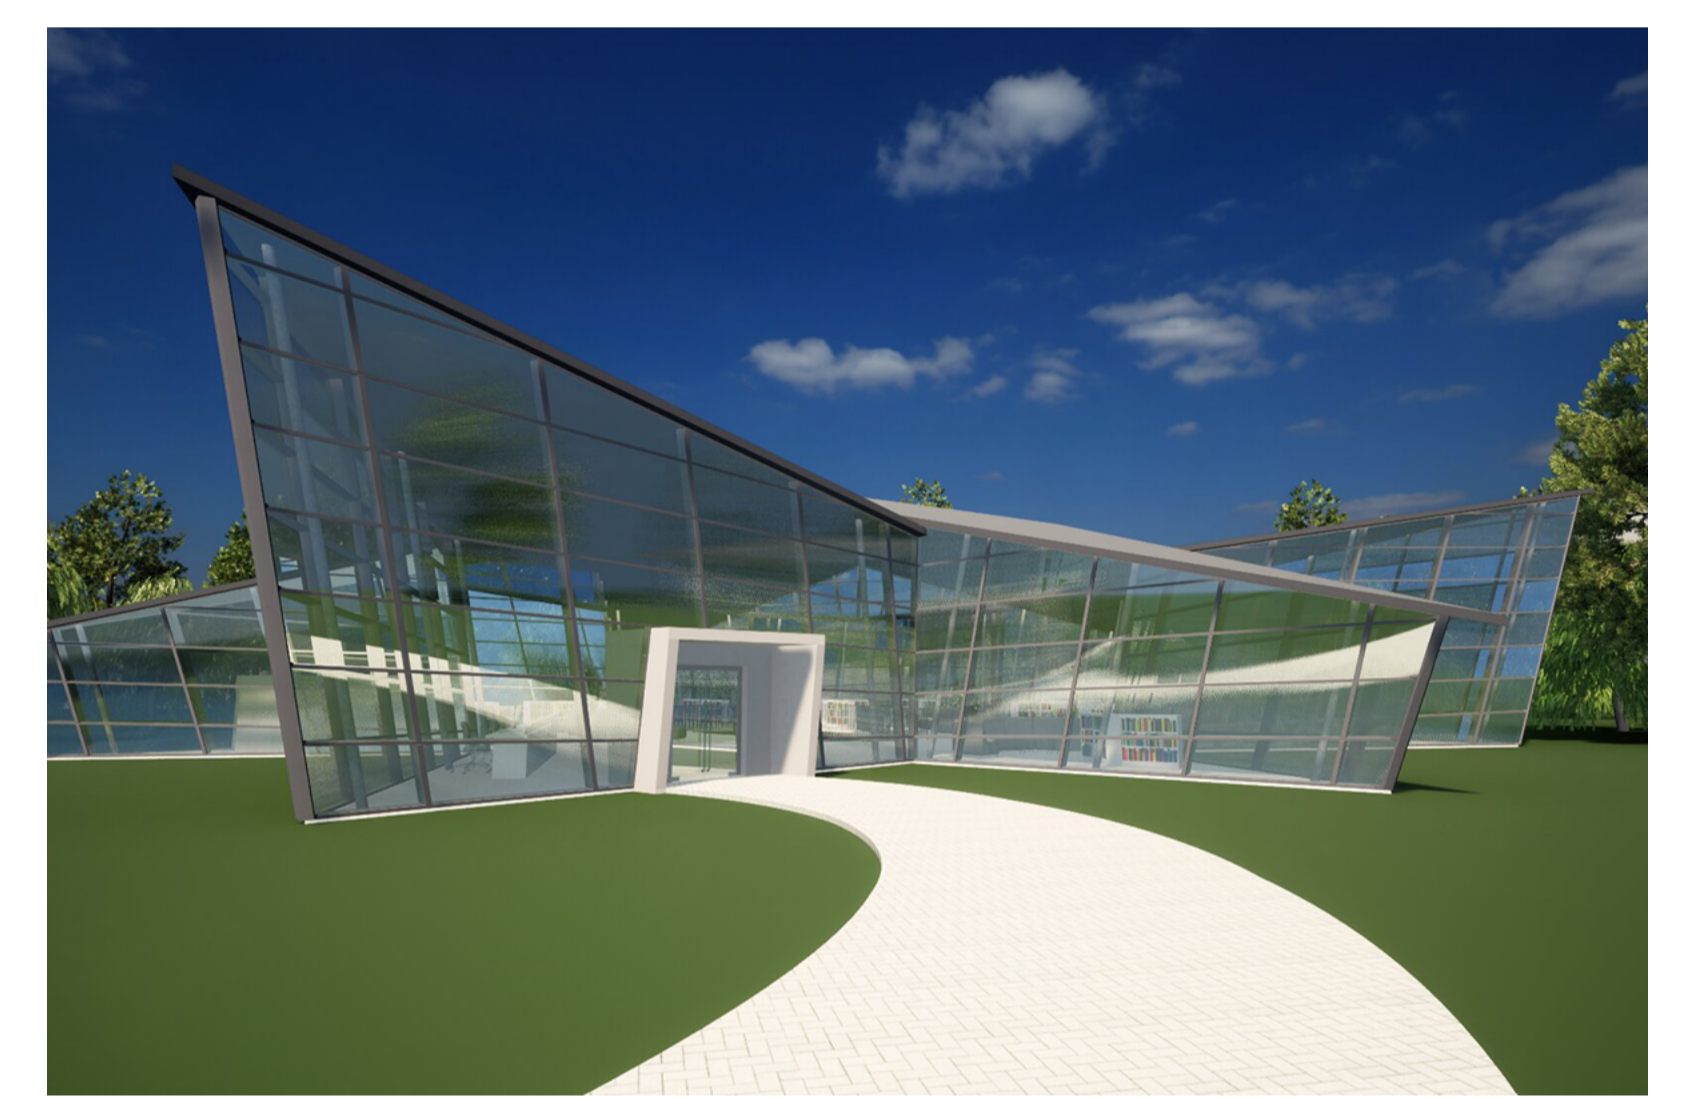


Pultdach



Dachschnitt

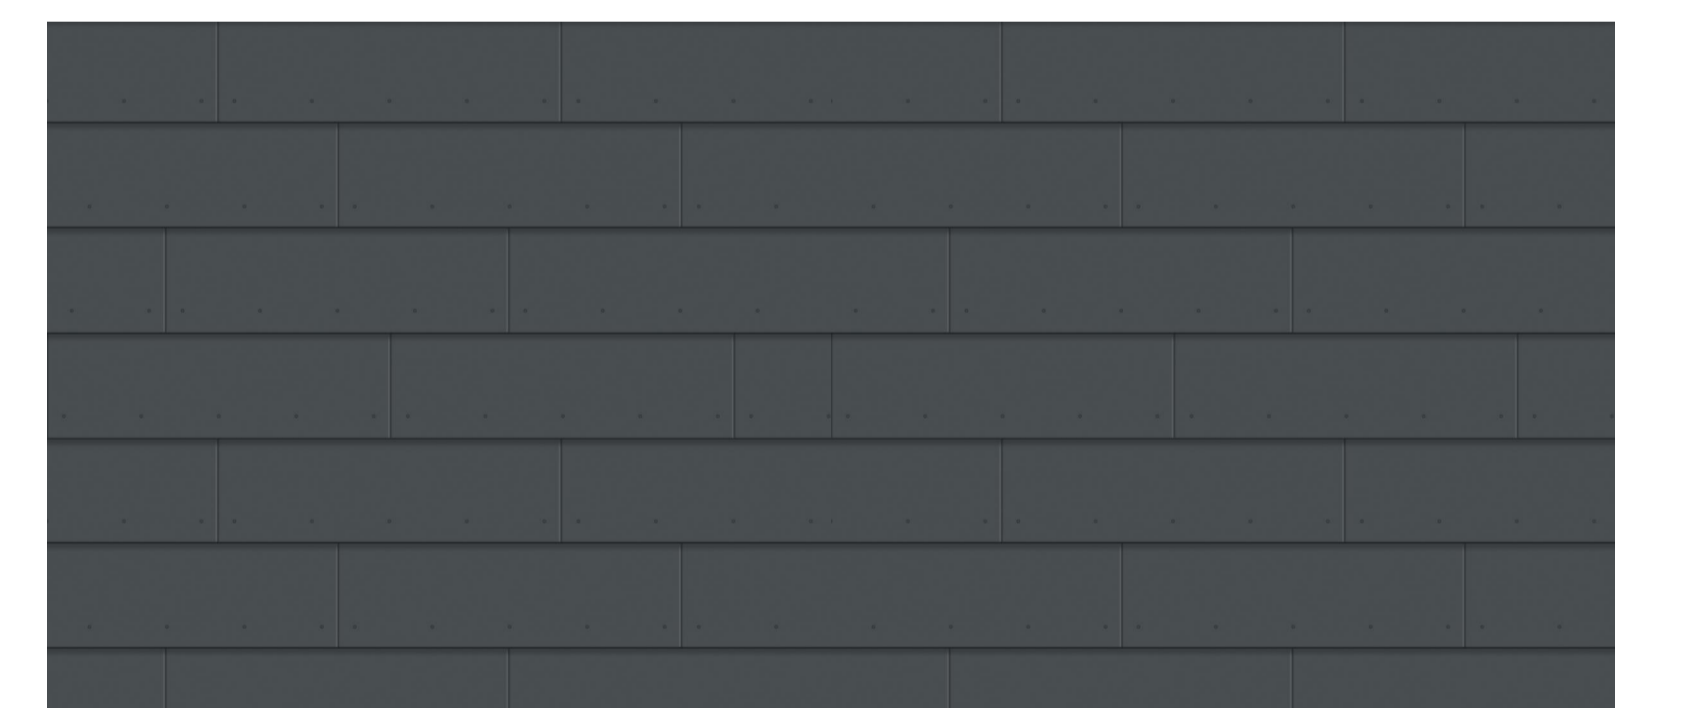



INTEGRAL PLAN 2500x1220 CARAT Anthrazit 7021 R

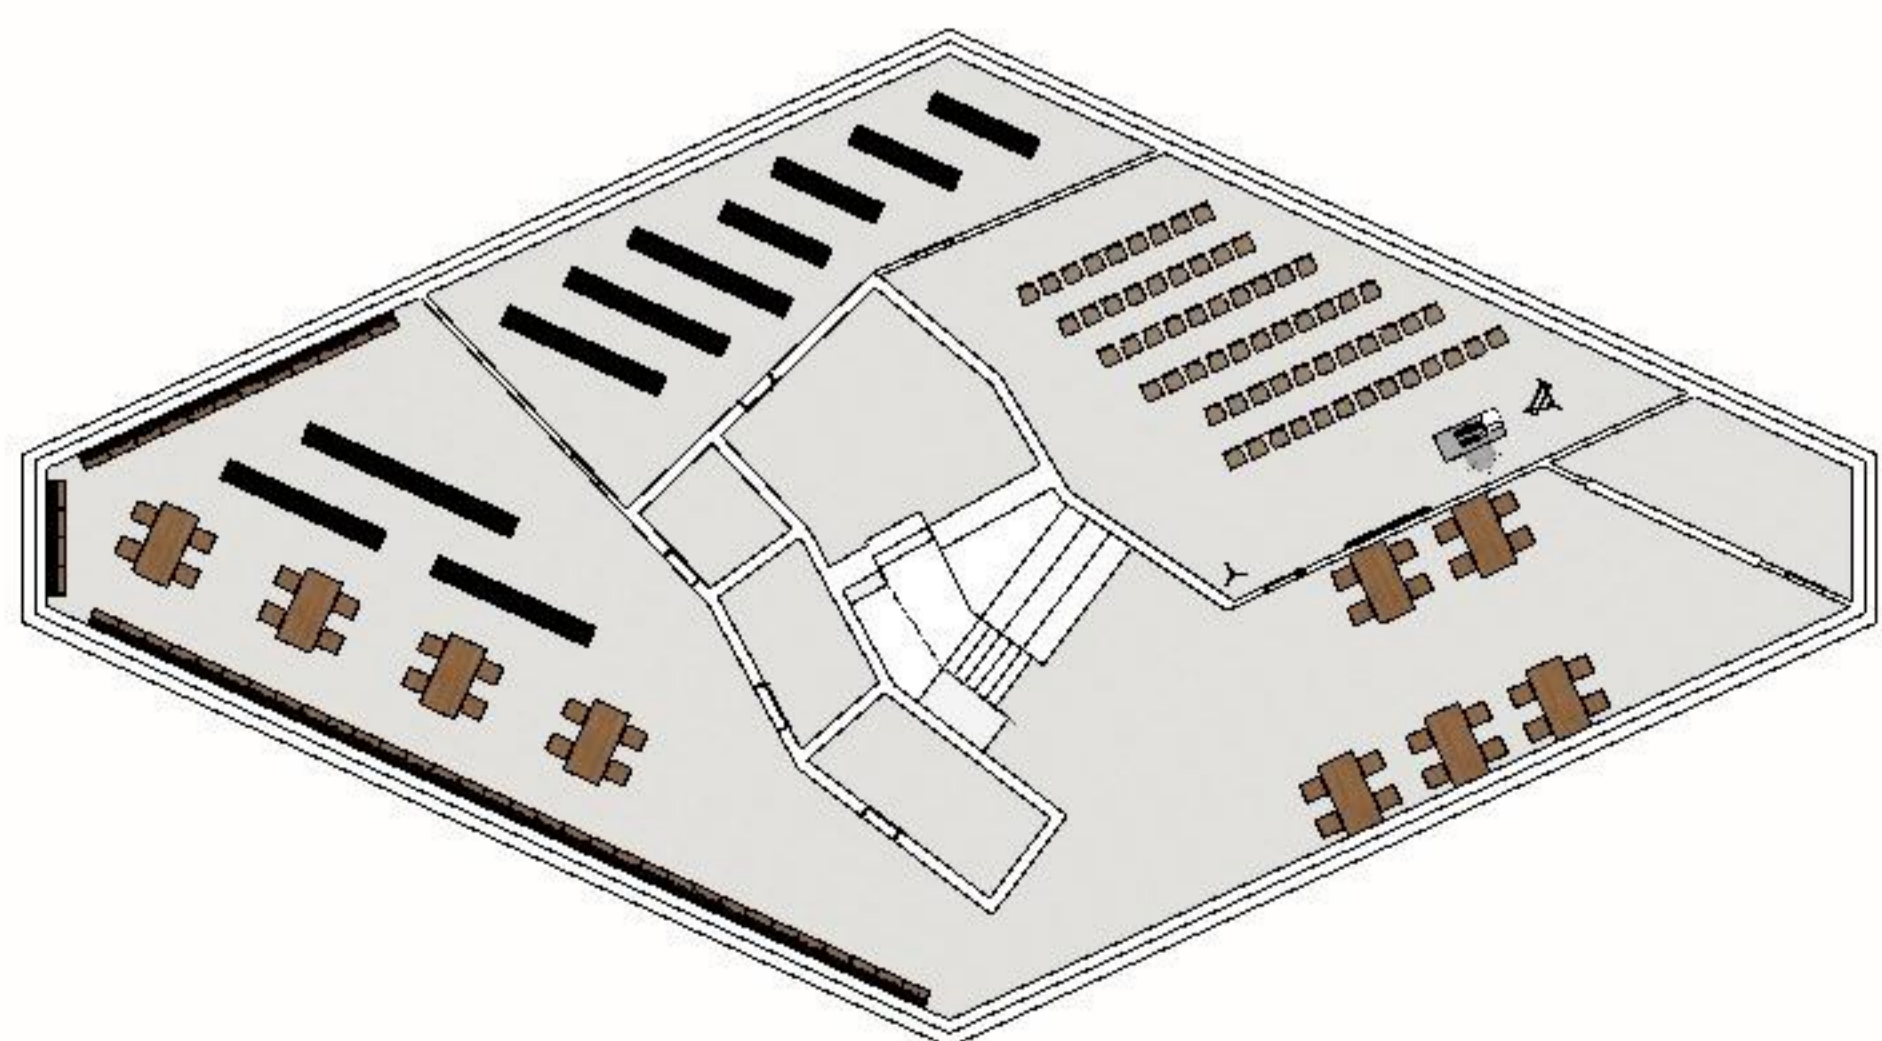

Grundriss UG

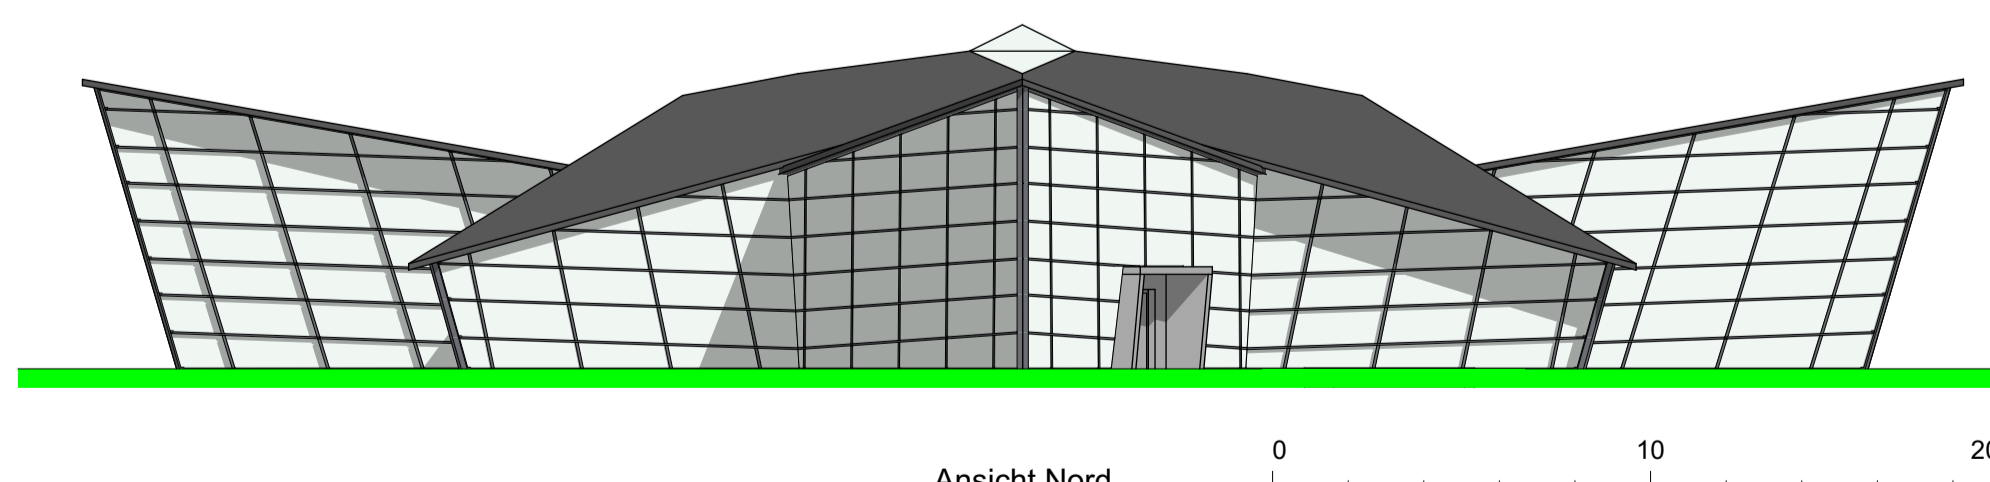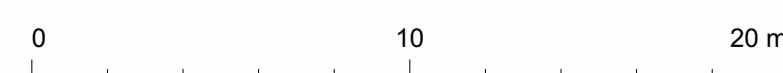

Ansicht Nord

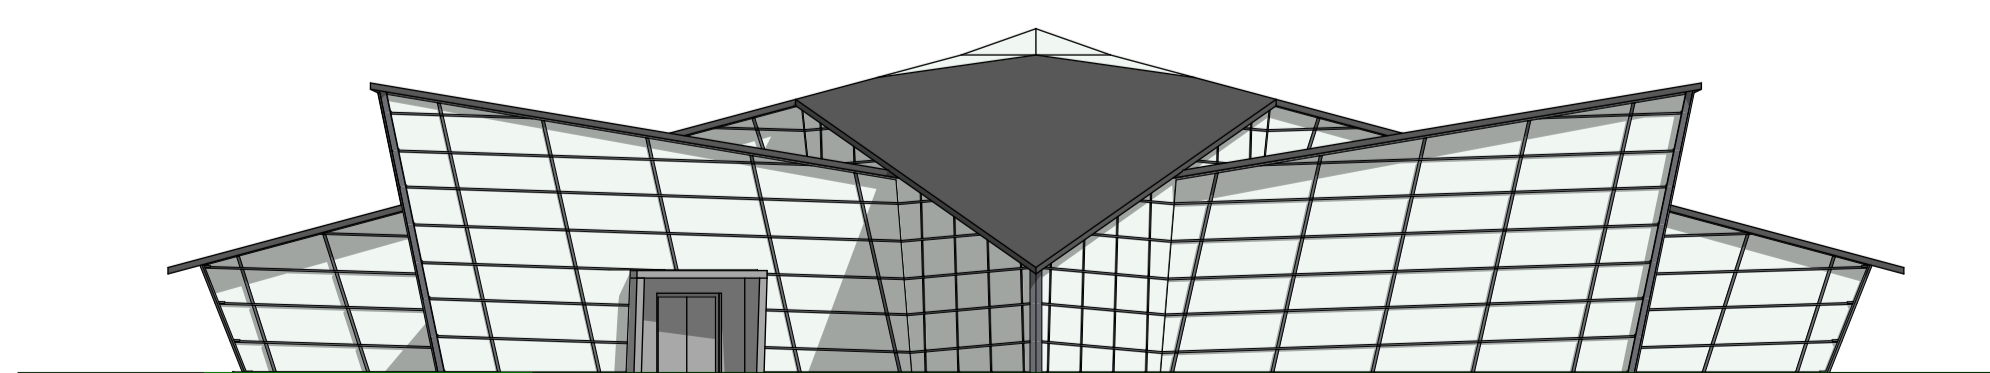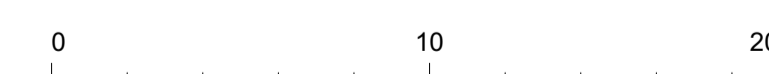

Ansicht Nord-West

