




# HTL MÖDLING BAUTECHNIK HOCHBAU Swisspearl HTL - Trophy 2024




PROJEKTEAM: Julian Holly  
Luca Korosec

THEMA: **Neubau des Freiwilligen Feuerwehr-Gebäudes in Breitenfurt**

Fassadenschnitt Feuerwehrturm (nicht maßstäblich)

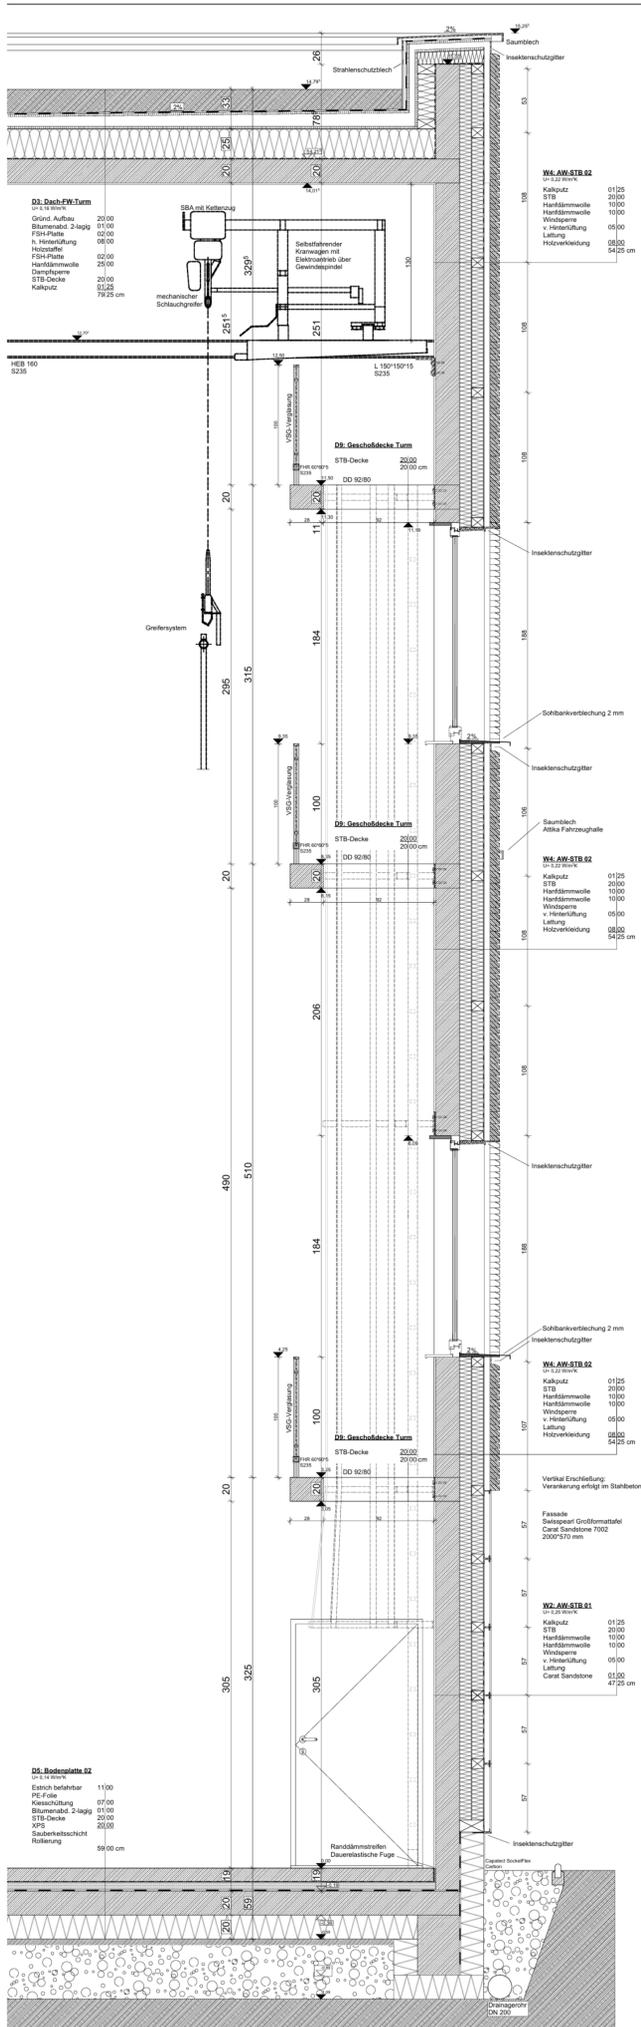

Lageplan

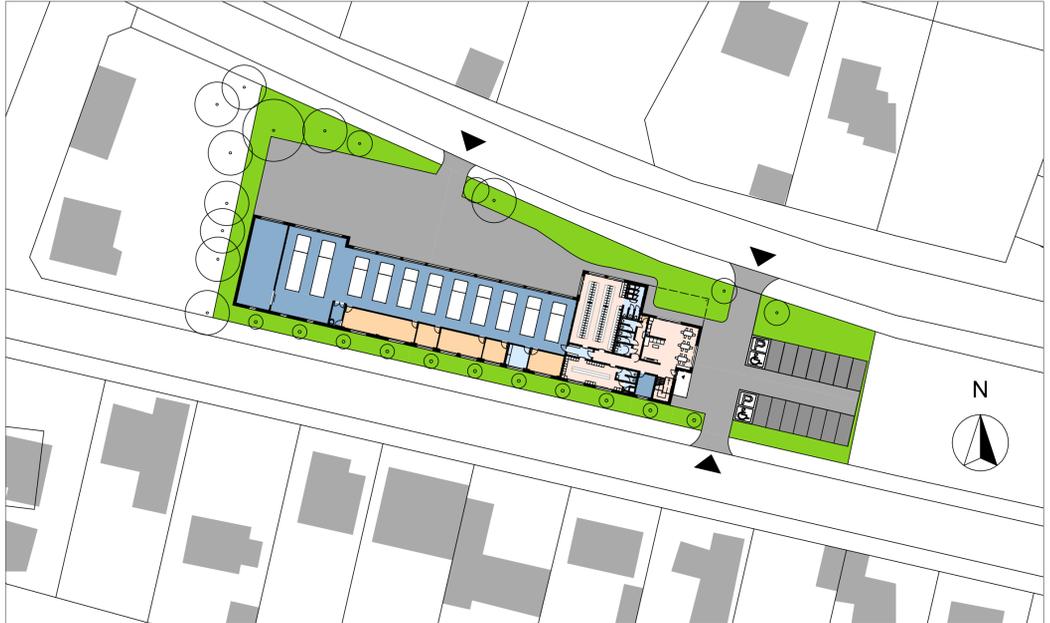

Ansicht Nord



Ansicht Nord

