ARCHICAD BILDUNGSVERSION

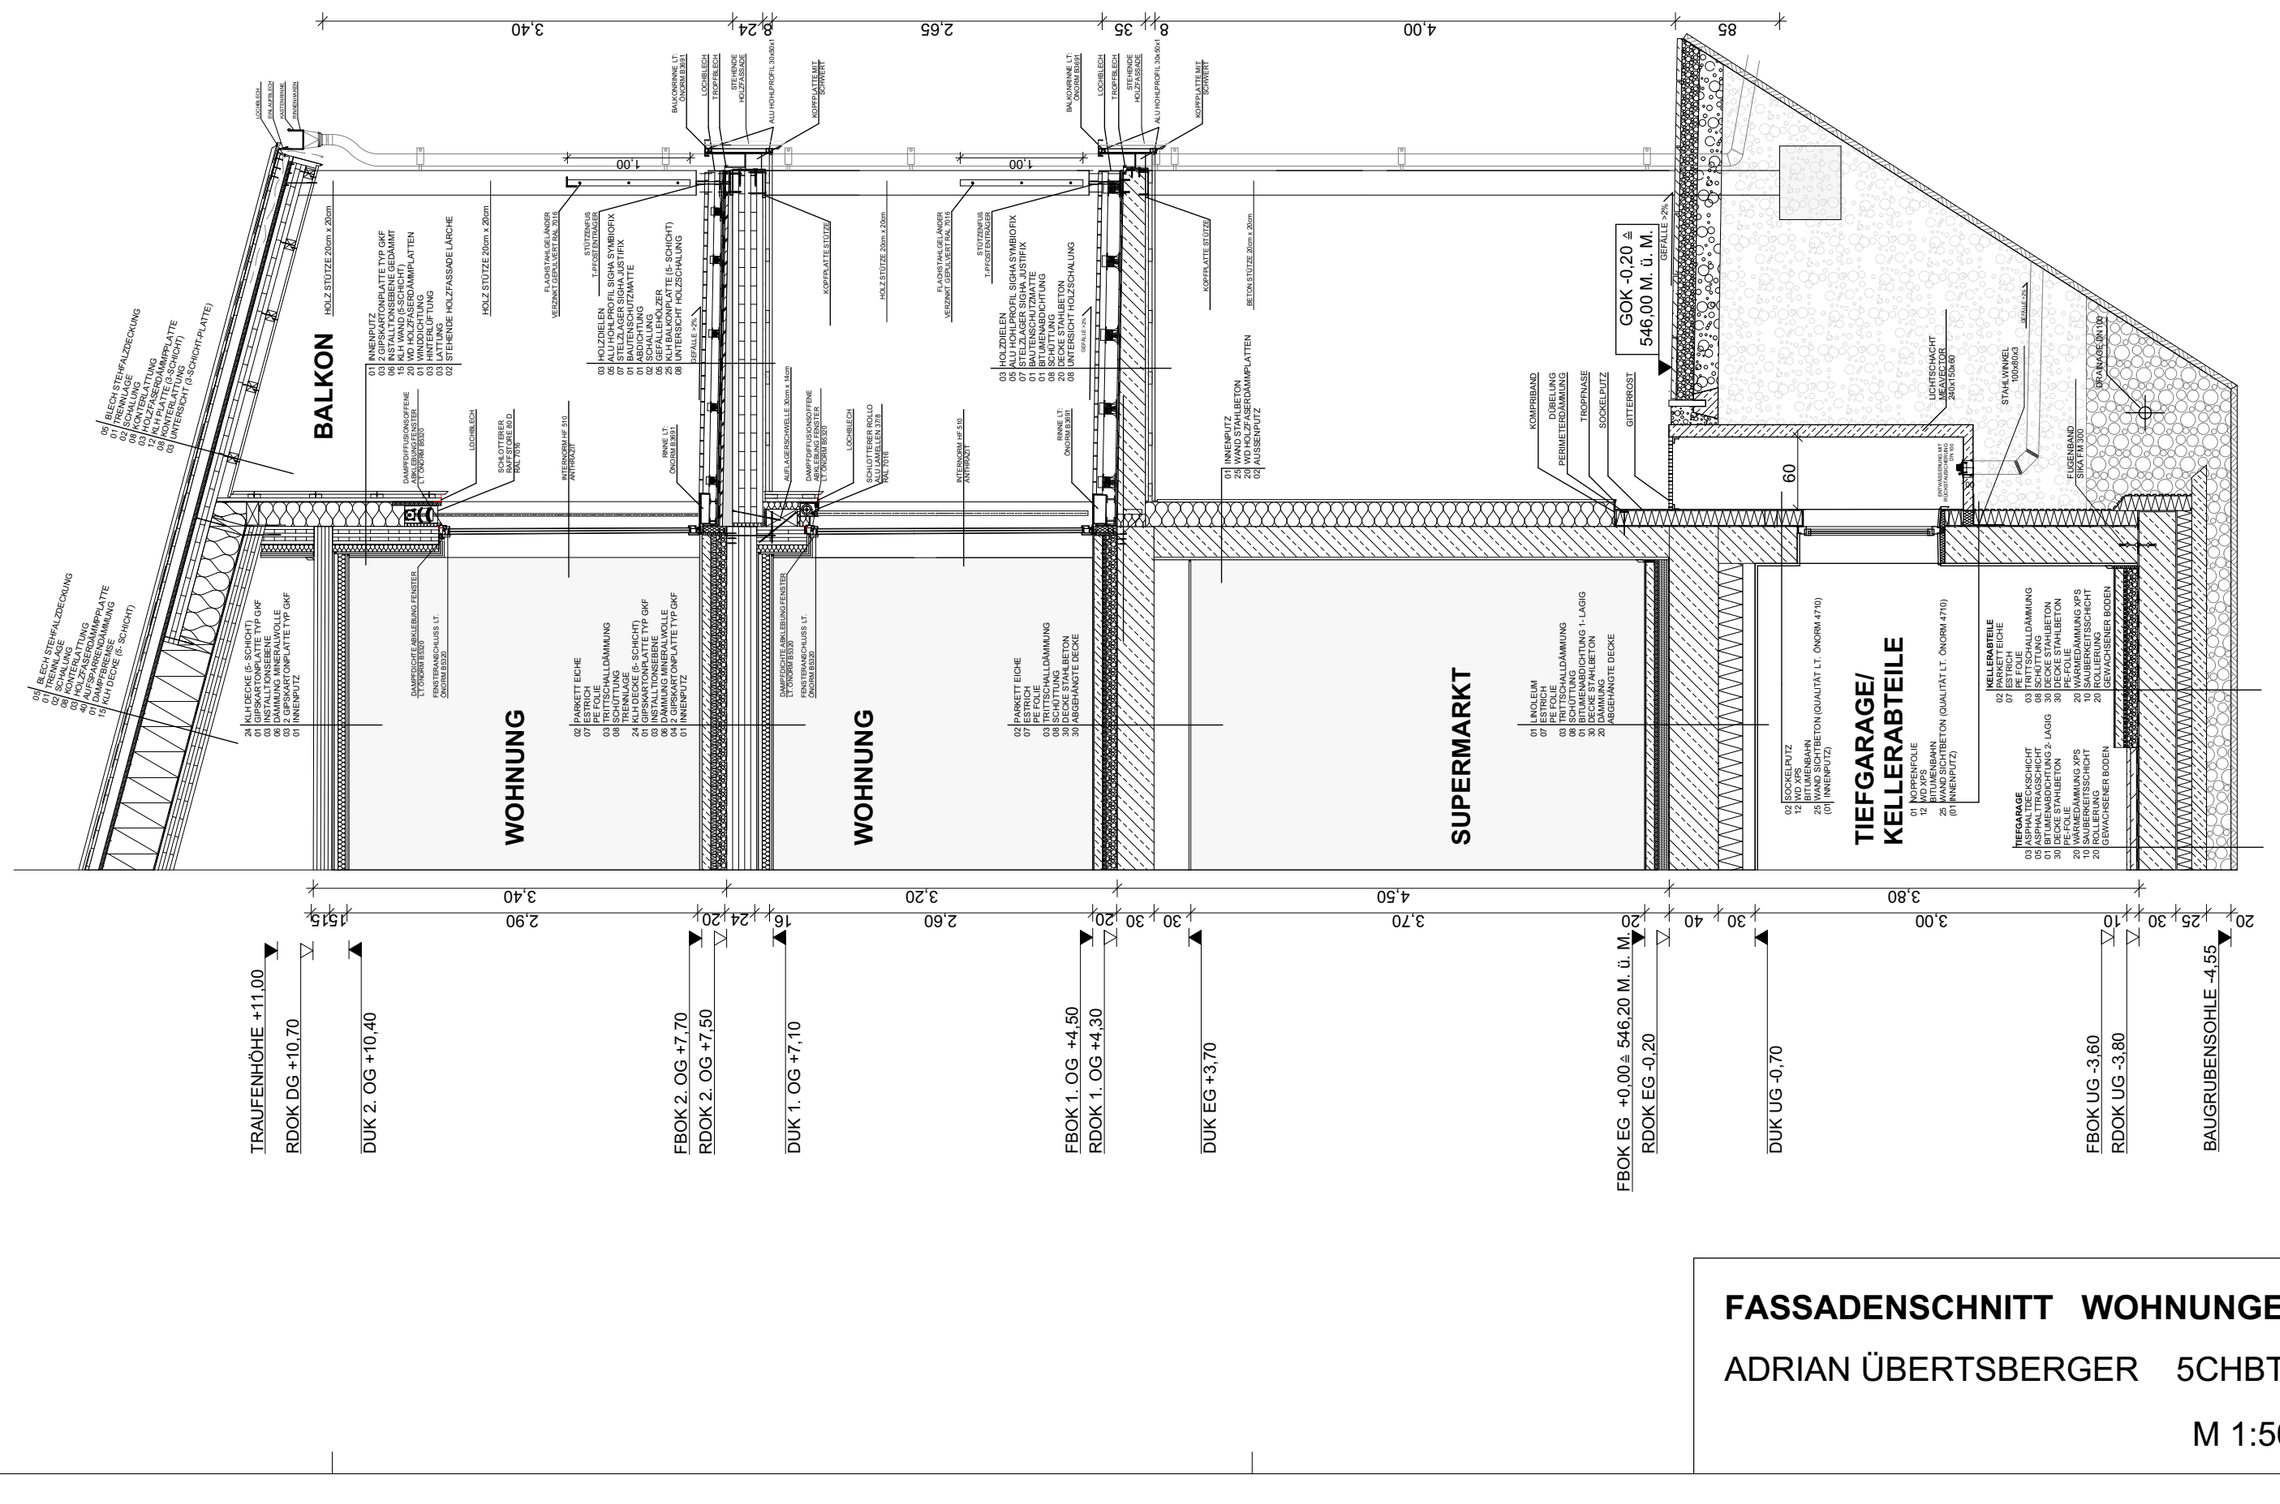

FASSADENSCHNITT WOHNUNGEN

ADRIAN ÜBERTSBERGER 5CHBTH

M 1:50