



WESTEN




SÜDEN



OSTEN



NORDEN

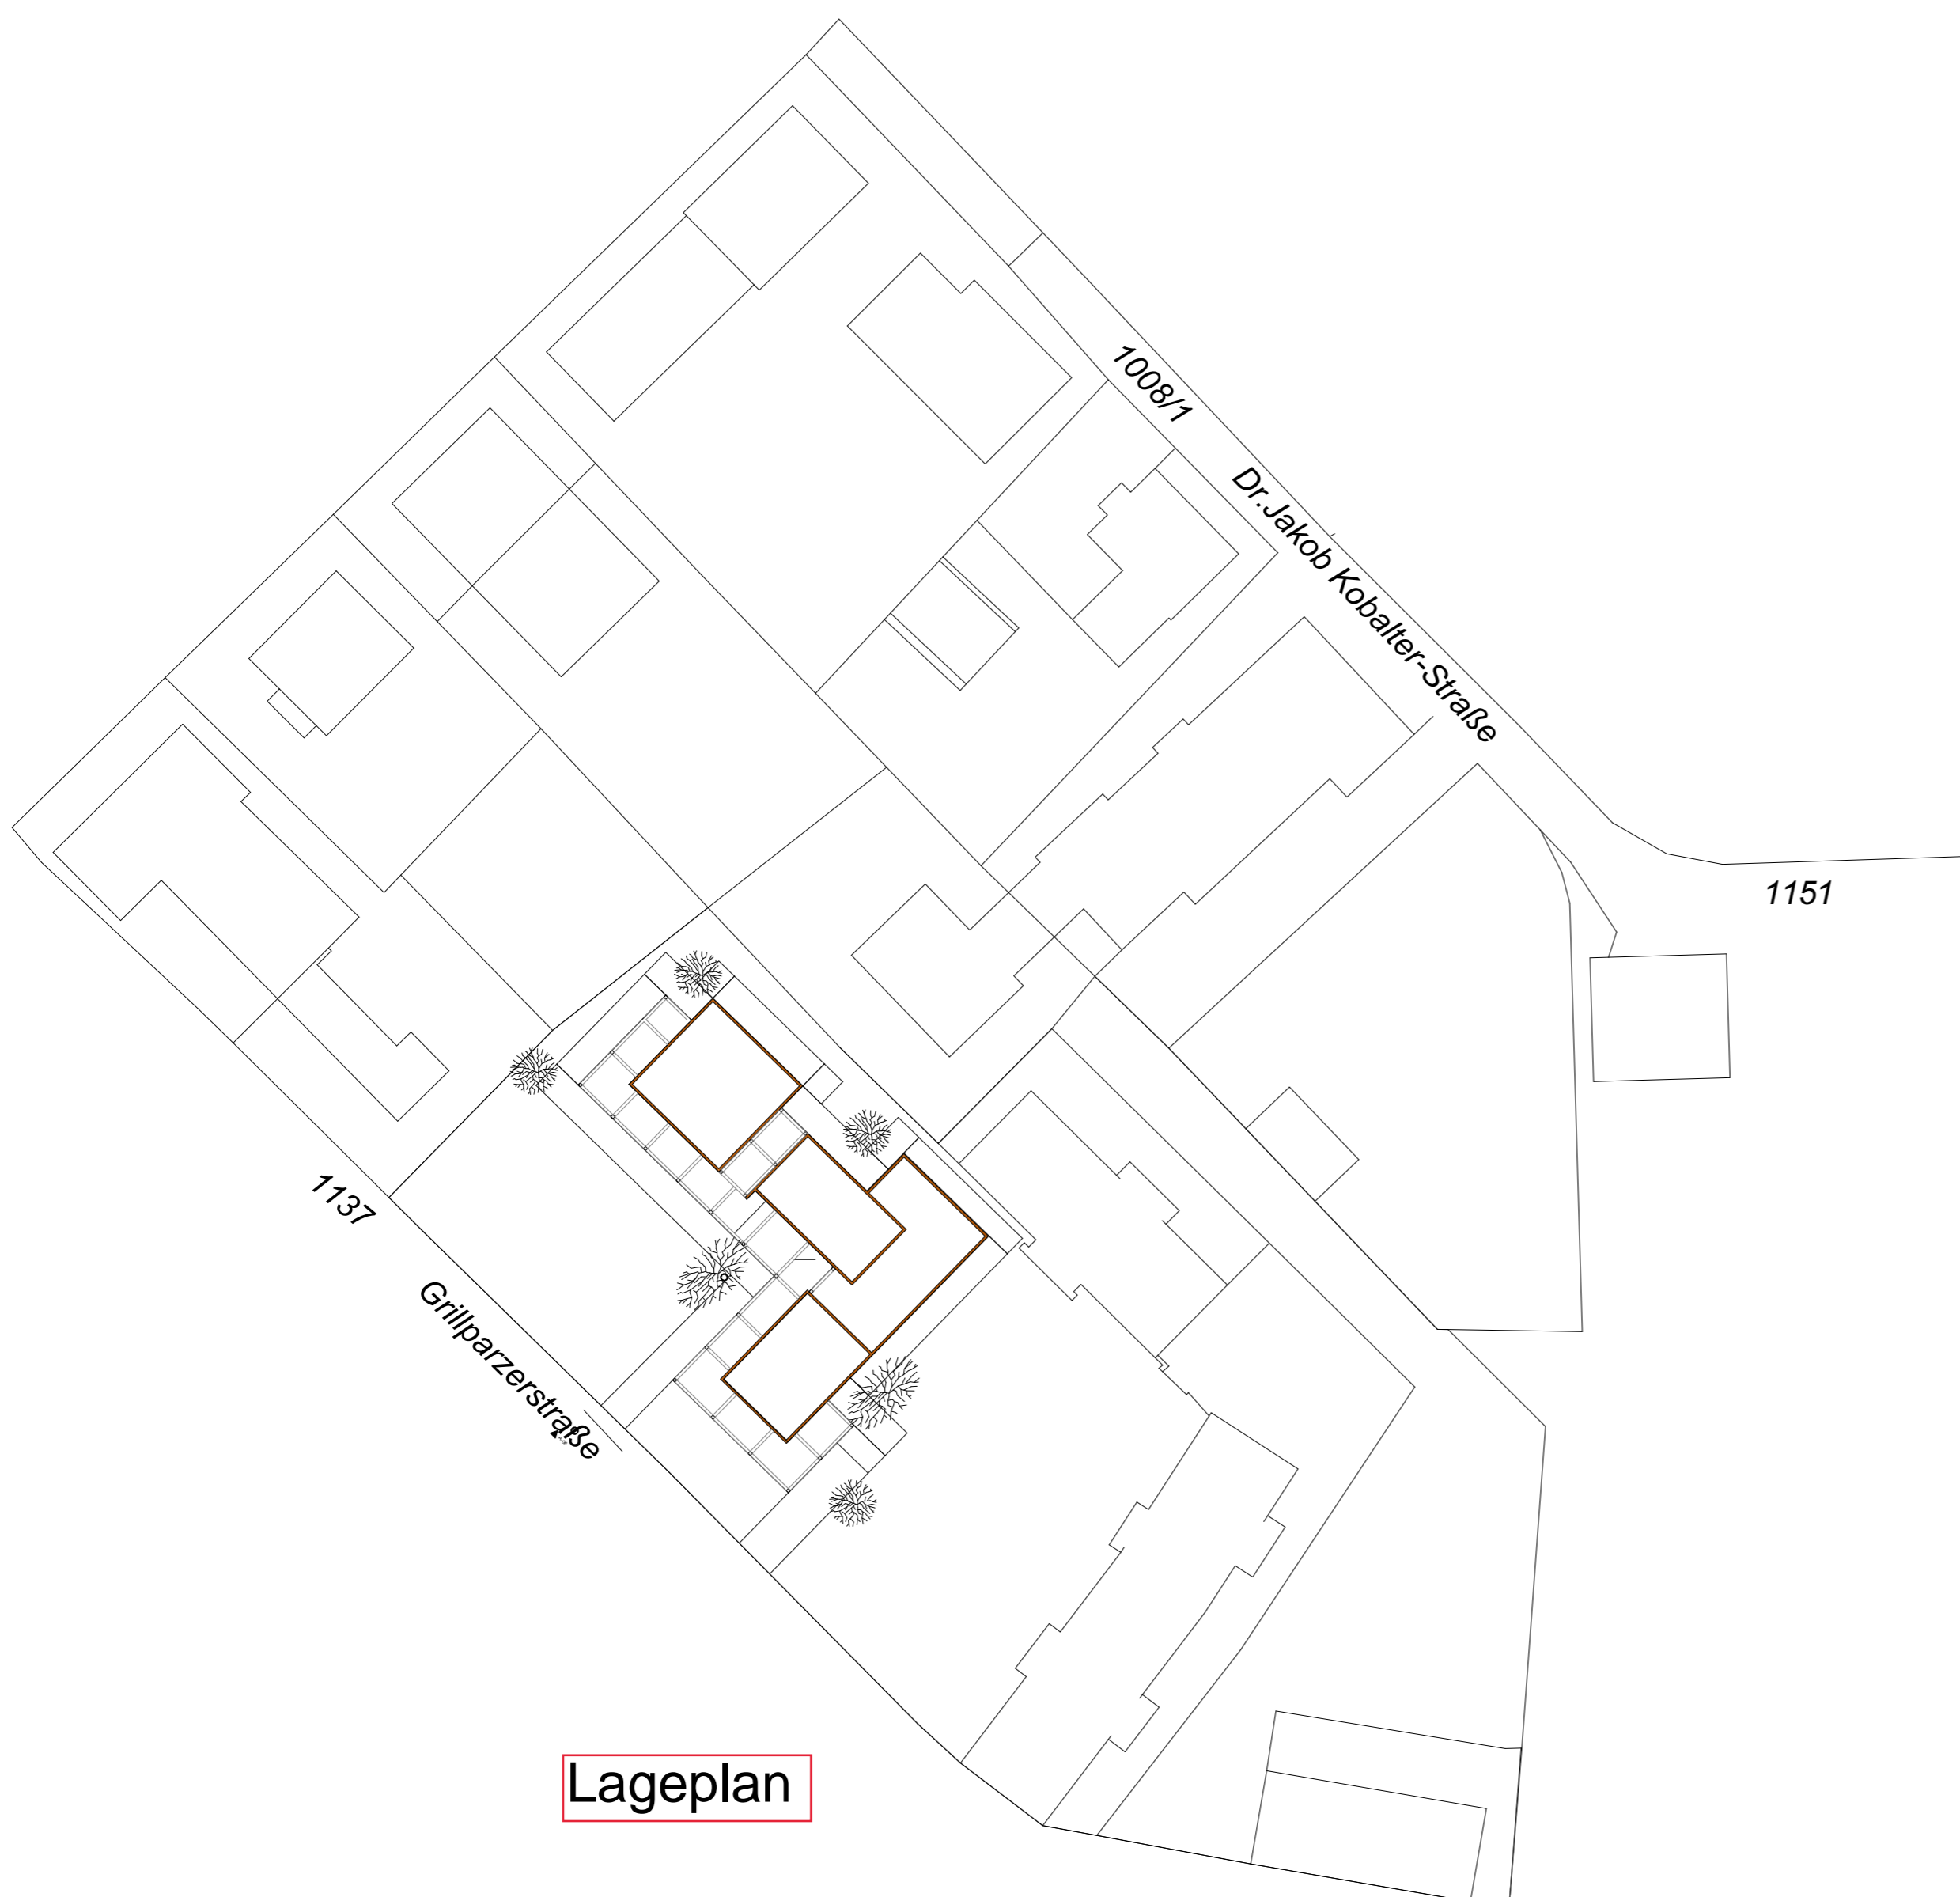

Lageplan

Swisspearl Fassadenschiefer Planea Igloo 937

