




LAGEPLAN VS ABC M 1:1000

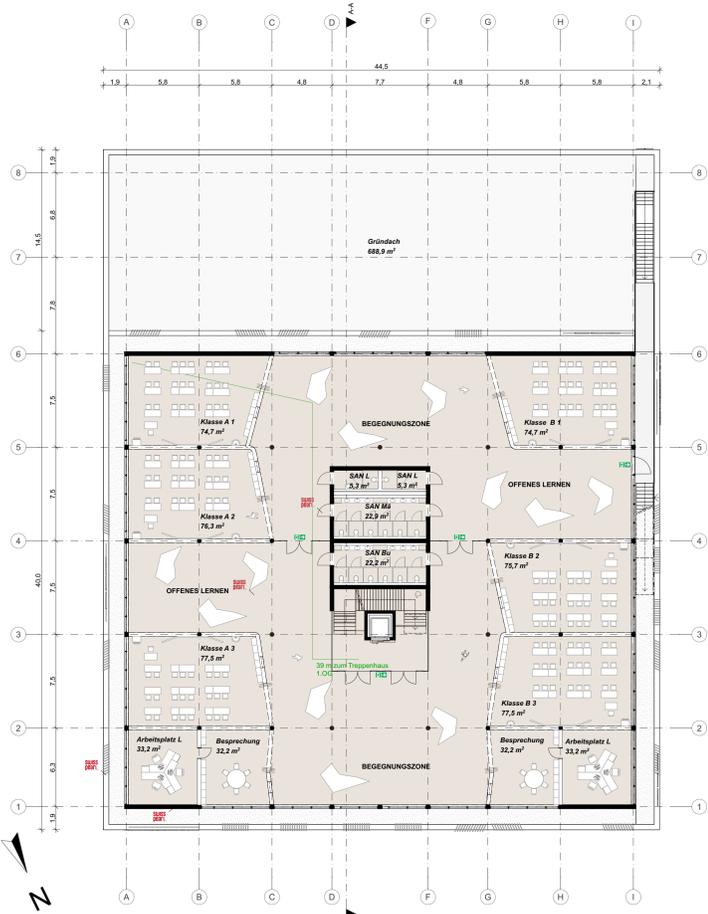


GRUNDRISS 1. OBERGESCHOSS M 1:200

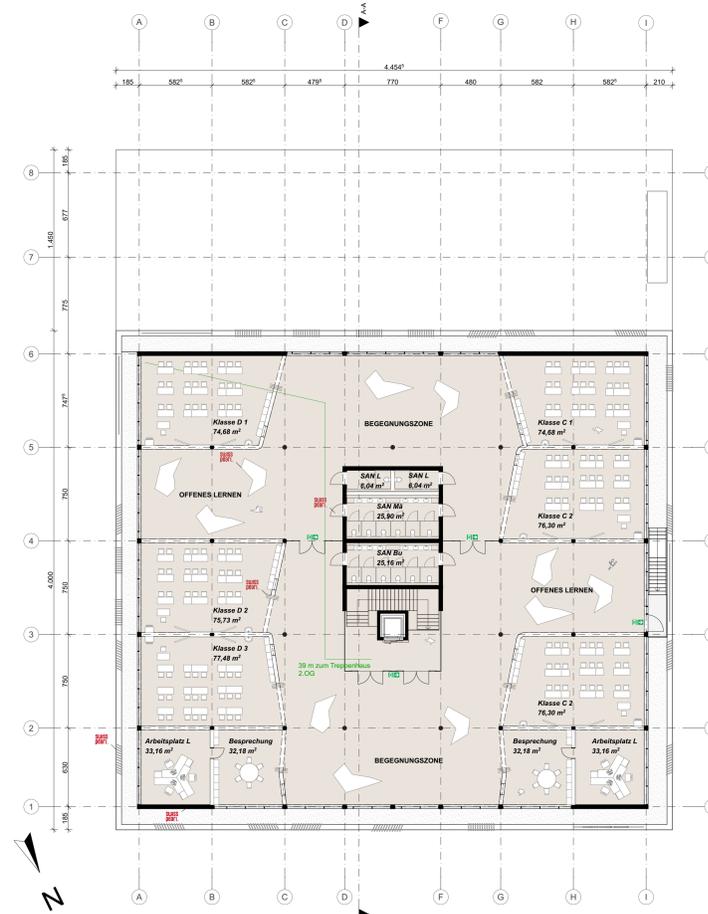

GRUNDRISS 2. OBERGESCHOSS M 1:200

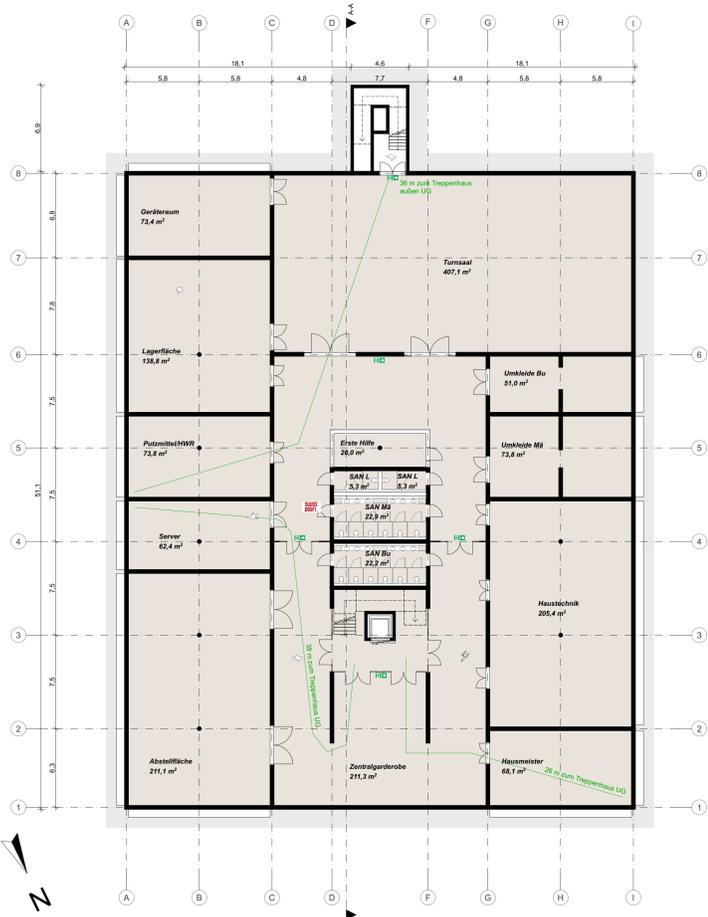

GRUNDRISS UNTERGESCHOSS M 1:200

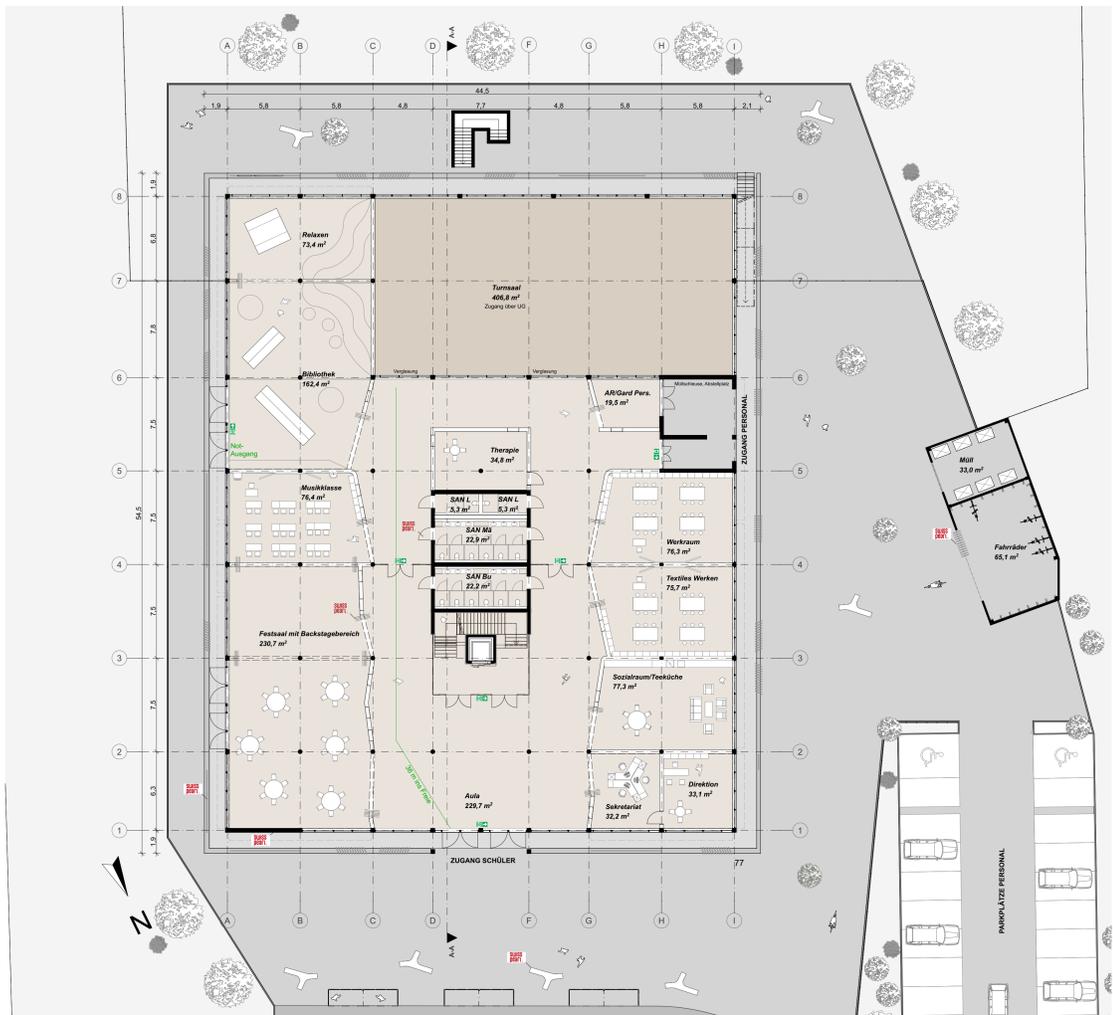

GRUNDRISS ERDGESCHOSS M 1:200



ANSICHT WEST M 1:200



ANSICHT SÜD M 1:200



ANSICHT OST M 1:200



ANSICHT NORD M 1:200


SWISSPEARL - ein vielseitiger Baustein!

Bei der Gestaltung der Volksschule ABC spielen die **SWISSPEARL Faserzementplatten** eine wichtige Schlüsselrolle. Die Faserzementplatten finden sich in der Architektur immer wieder, was sich wie ein roter Faden durch das Projekt zieht.


Die vorgehängte Fassade der Schule ist mit **SWISSPEARL TIMBOARD** Platten verkleidet, die nicht nur optisch beeindruckend, sondern auch dauerhaft beständig sind.

Die Faltwände im Inneren des Gebäudes, die lebendig gestalteten Türen zu Neben- und Sanitärräumen, sowie die einladenden Sitzgelegenheiten in den offenen Lernbereichen sind Beispiele für die gestalterische Freiheit, die **SWISSPEARL** ermöglicht.

Weiters ist natürlich auch unser innovatives, fahrbares Sonnenschutzsystem aus **SWISSPEARL** gefertigt. Es vereint modernes Design mit effektiver Lichtregulierung.

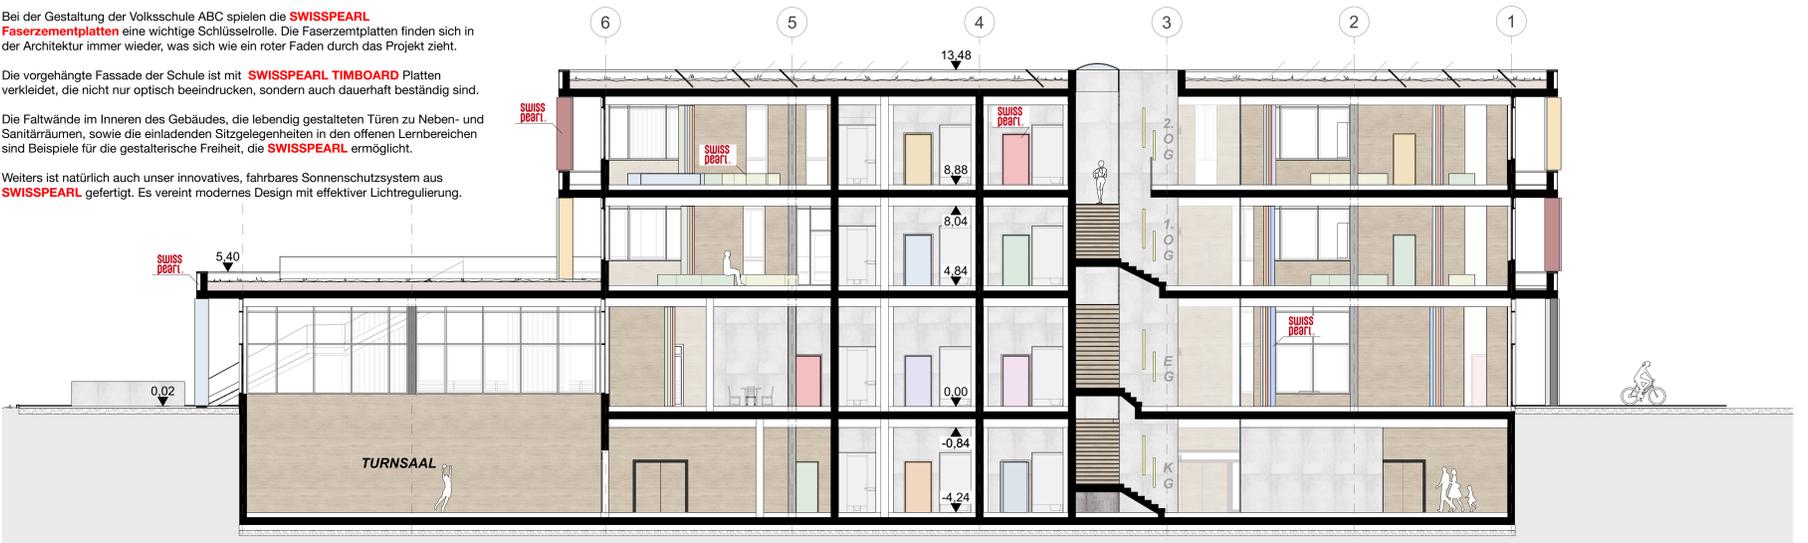

SCHNITT A M 1:100

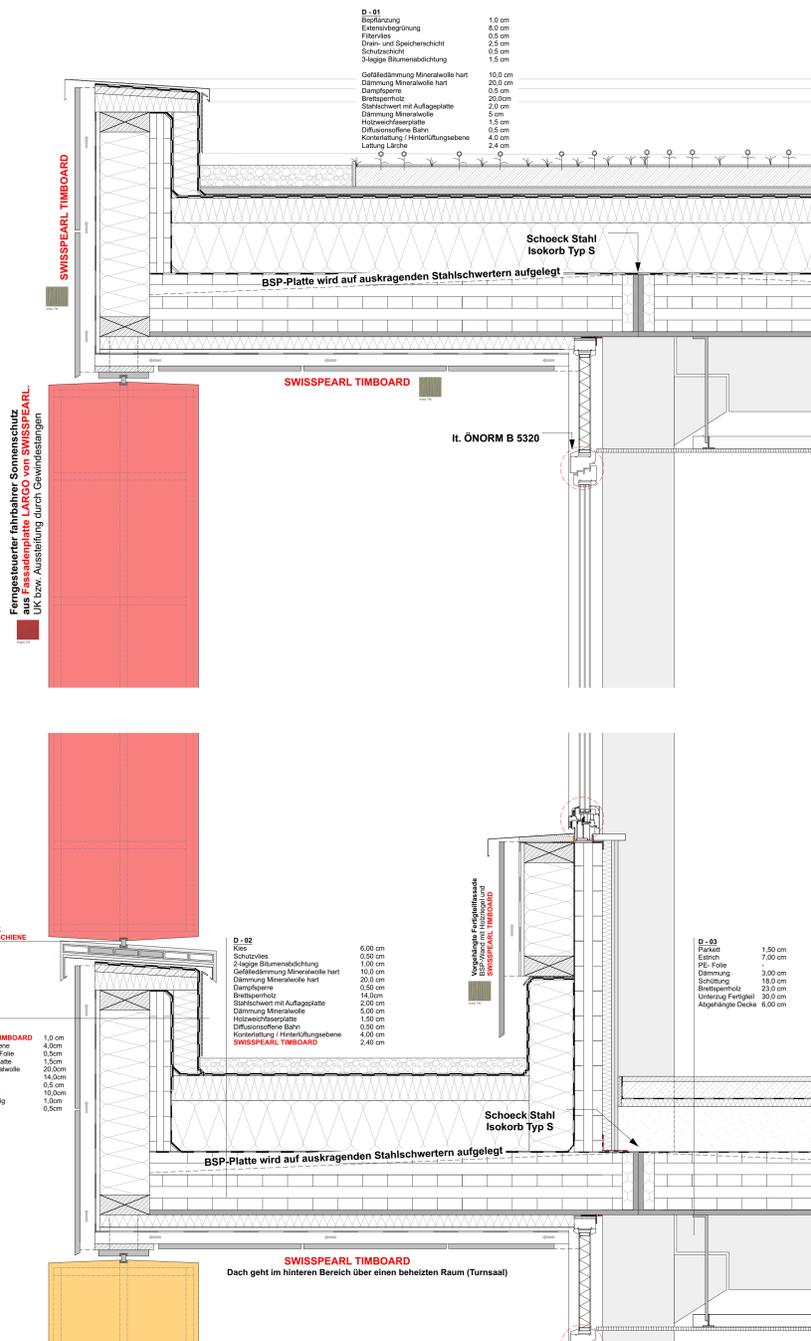

Volksschule ABC - schafft Raum für Entfaltung.

Willkommen in der Volksschule ABC – einer Bildungs- und Pädagogik-Paradiese, in der Architektur und Pädagogik Hand in Hand gehen, um ein einzigartiges Lernumfeld zu schaffen.

Unsere Schule ist mehr als nur ein Gebäude; sie ist ein lebendiger, atemberaubender Raum, der die Neugierde und Kreativität unserer Schülerinnen und Schüler nährt.

Im Inneren der Volksschule ABC erwartet Sie eine Welt ohne Grenzen – dank der offenen Grundrisse und flexiblen Faltwände aus **SWISSPEARL Faserzementplatten**, die sich komplett öffnen lassen, fließt natürliches Licht in jede Ecke jedes Stockwerks. Diese Transparenz fördert nicht nur das gemeinschaftliche Lernen, sondern schafft auch eine Atmosphäre der Freiheit und Weite.

Die Schule wird außen durch einen innovativen, fahrbaren **Sonnenschutzsystem** aus bunten **SWISSPEARL Faserzementplatten** geprägt. Wie der schützende Panzer einer Schildkröte umgibt es das Gebäude und spiegelt die Farbenvielfalt und Freude unseres Projekts wider.

Der spielerisch eingestanzte Name "ABC" in den Faserzementplatten ist eine Hommage an die Identität der Schule und unsere architektonische Vision.

Die Volksschule ABC verbindet modernste Architektur mit einem tiefen Respekt für die Natur und unser Ökosystem. Mit dem begrünten Flachdachern fügt sich das Gebäude harmonisch in das Landschaftsbild ein und trägt aktiv zum ökologischen Gleichgewicht bei, indem es das Mikroklima verbessert und luftreinigend wirkt.

Die innovative Architektur der Volksschule ABC - mit SWISSPEARL.

Die Stützenkonstruktion der Schule ermöglicht große Fensterfronten, teils ausgeführt durch eine Pfosten-Riegelfassade. Diese durchfluten die Klassenräume mit Licht und bieten gleichzeitig einen großzügigen Blick auf die Umgebung.

Zusätzlich zum fahrbaren Sonnenschutzsystem sorgt ein Dachvorsprung in jedem Geschoss für Schatten und Schutz vor direkter Sonneneinstrahlung, wodurch ein angenehmes Raumklima ohne Überhitzung gewährleistet wird. Dieses durchdachte System schützt nicht nur die Innenräume, sondern auch die Fassade selbst, für die das langlebige und wartungsarme Material **SWISSPEARL Timboard** gewählt wurde.

Im Herzen des Gebäudes bieten die Sanitäranlagen nicht nur die notwendigen Dienste, sondern bilden auch einen ausstreichenden Kern, der die Gesamtstabilität des Gebäudes unterstützt.

Der Turnsaal, das Herzstück unserer sportlichen Aktivitäten, erstreckt sich über das Untergeschoss bis zum Erdgeschoss. Er ist ein dynamischer Raum, der von der Unter- bis zur Oberstufe zum Bewegen, Spielen und Wachsen einlädt. Mit direktem Einblick aus dem Erdgeschoss, sowie der Außenanlage gilt er als wesentlicher Bestandteil der Belichtung für das Erdgeschoss.