ARCHICAD BILDUNGSVERSION

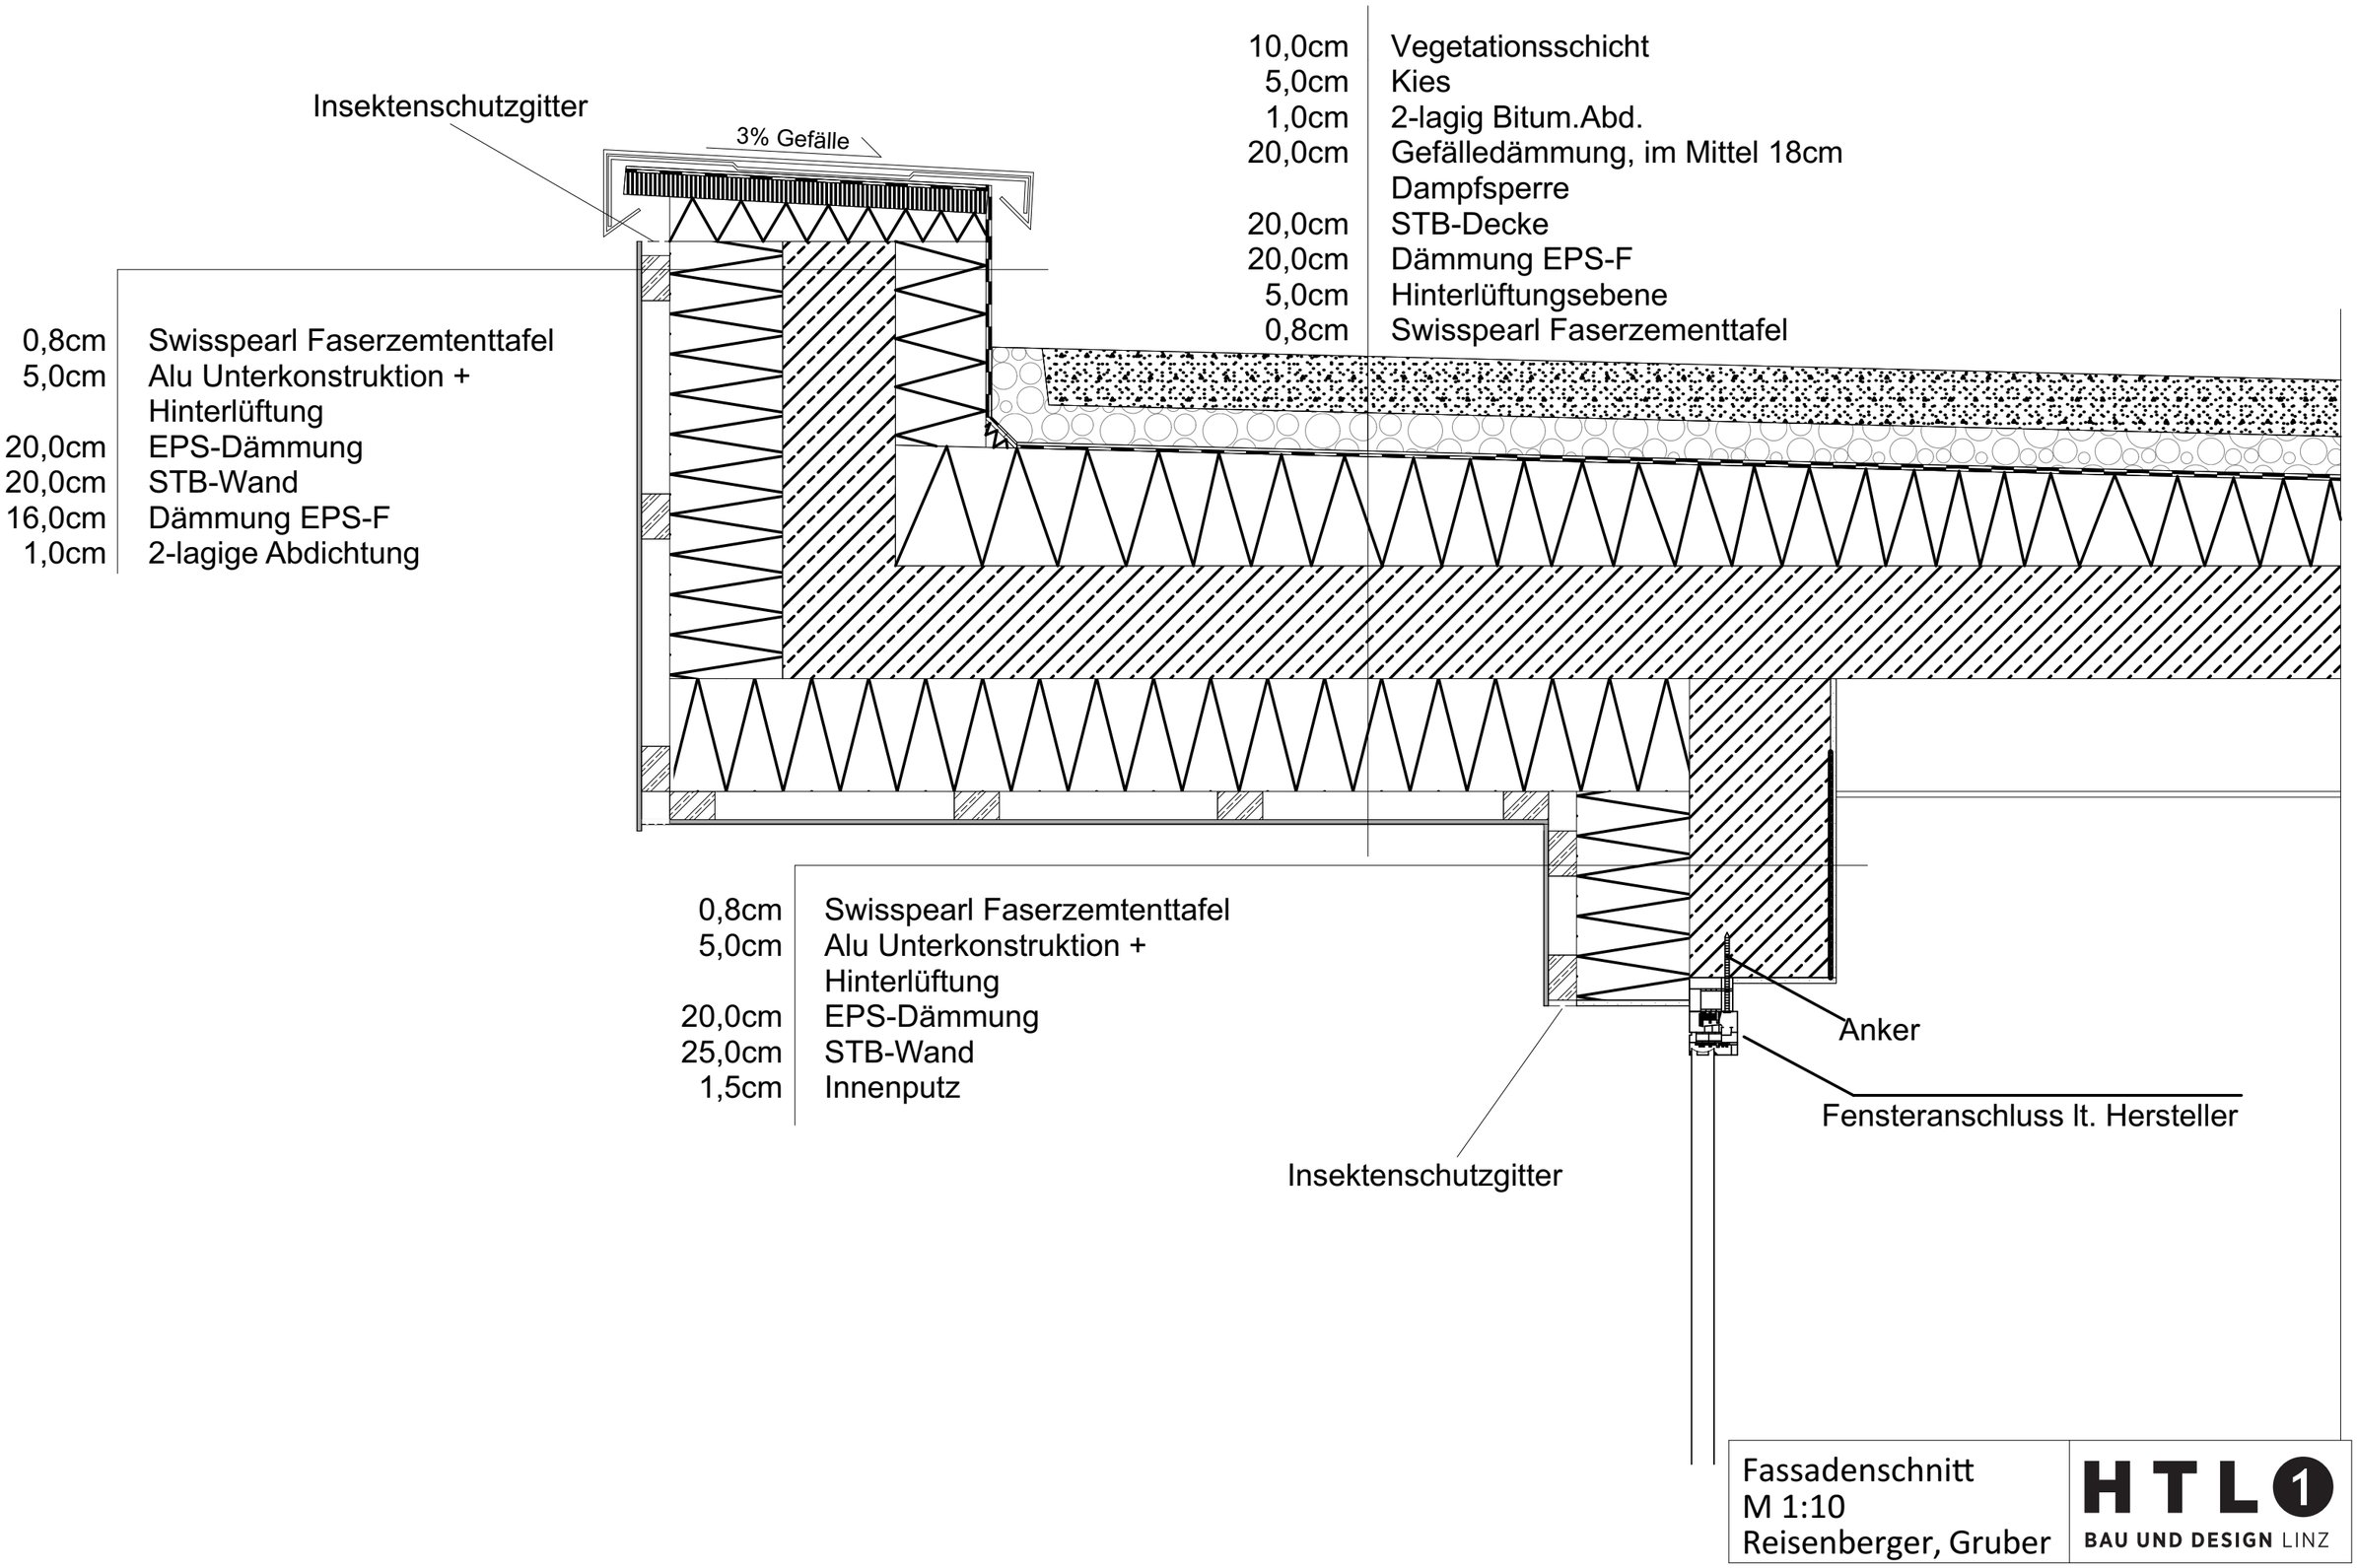

Fassadenschnitt
M 1:10
Reisenberger, Gruber

HTL 1
BAU UND DESIGN LINZ