


Bei diesem Projekt handelt es sich um ein modernes Atrium-Haus in Reihbauweise mit Verwendung verschiedenster Materialien. Im KG wird Stahlbeton, im EG- Ziegelbau und im OG Holzmassivbau angewandt. Des Weiteren sind auf dem Dach und der Fassade Swisspearl Faserzementplatten zu finden. Ein klassisches Walmdach und ein modernens Gründach führen zu einer perfekten Kombination aus Innovation und klassischem Stil. In diesem Projekt wird sehr auf Nachhaltigkeit geachtet, daher wird das Objekt als Niedrigenergiehaus geplant. Das Projekt ist für eine 4-köpfige Familie und ein Gewerbe gedacht. Das Objekt ist durch 2 Eingänge zugänglich. Ein Eingang dient zur privaten Nutzung, der andere ermöglicht einen direkten Zugang zum Gewerbe.

In diesem Fall handelt es sich um ein von der Straßenseite gut belichtetes Atelier. Der private Eingang führt zum Vorraum mit Stiege und WC, zum Garten hin zu einem Wohnbereich mit Küche. Nicht zu vergessen ist auch die Leseecke vor der Glasfassade zum Atrium, die Glasfassade gewährleistet Lichteinfall und somit wird eine sehr gute Belichtung in der Leseecke ermöglicht. Die 200m² große Nutzfläche enthält im Obergeschoss 2 Kinderzimmer mit einem Bad, gegenüber ein Elternzimmer mit eigenem Badezimmer und Zugang zum Gründach. Ein Hobbyraum, Technikraum und eine Waschküche ist durch die Stiege zum Keller hin zugänglich. Des Weiteren ist im Garten ein Pool und ausgewogene Begrünung anzutreffen.

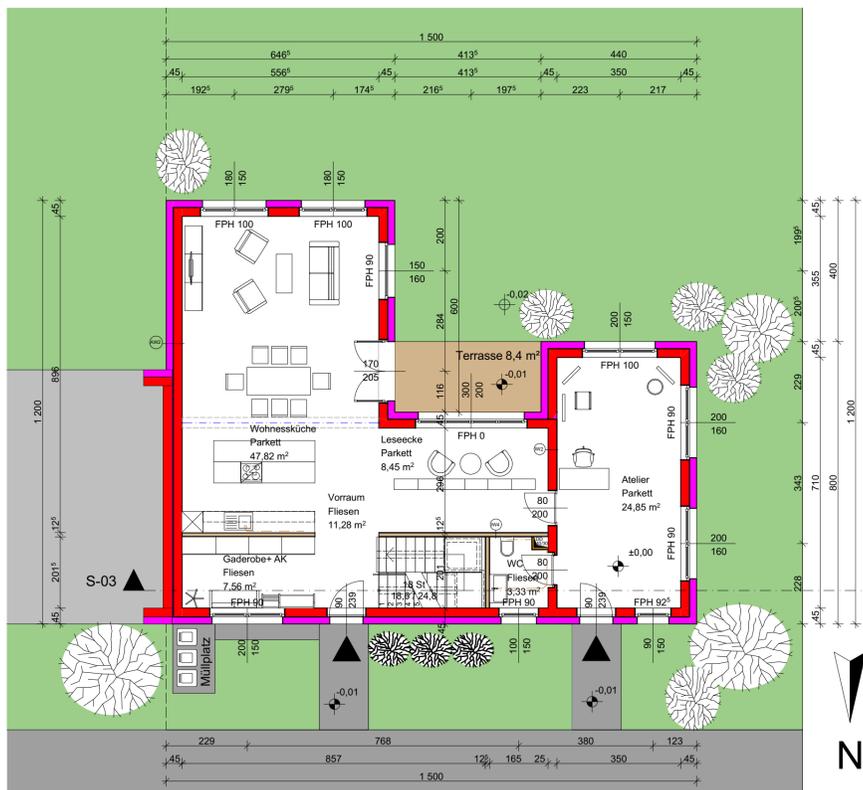


ERDGESCHOSS

Maßstab 1:100




OBERGESCHOSS

Maßstab 1:100

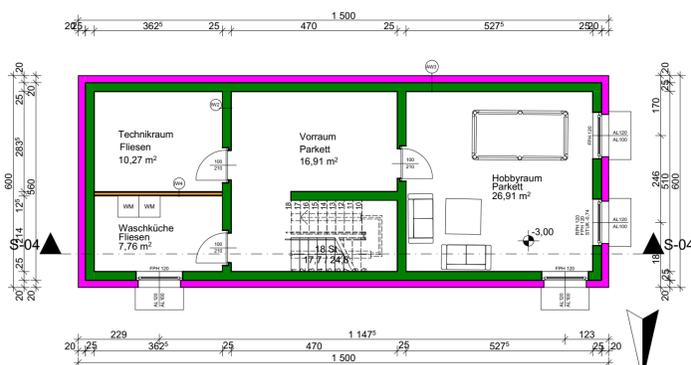

KELLER

Maßstab 1:100

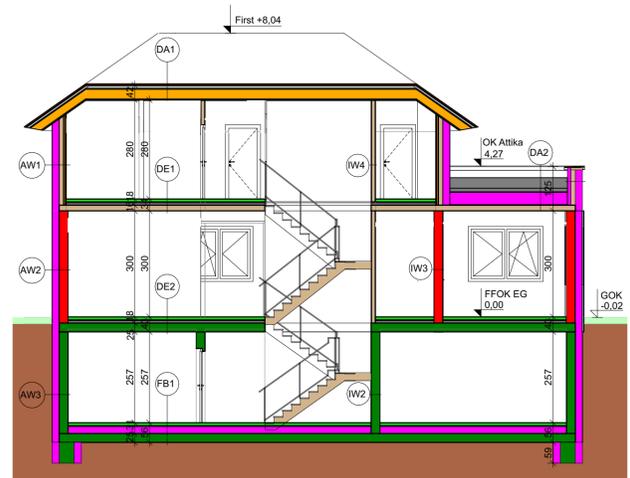

SCHNITT S-03

Maßstab 1:100