ARCHICAD BILDUNGSVERSION

Grundriss EG

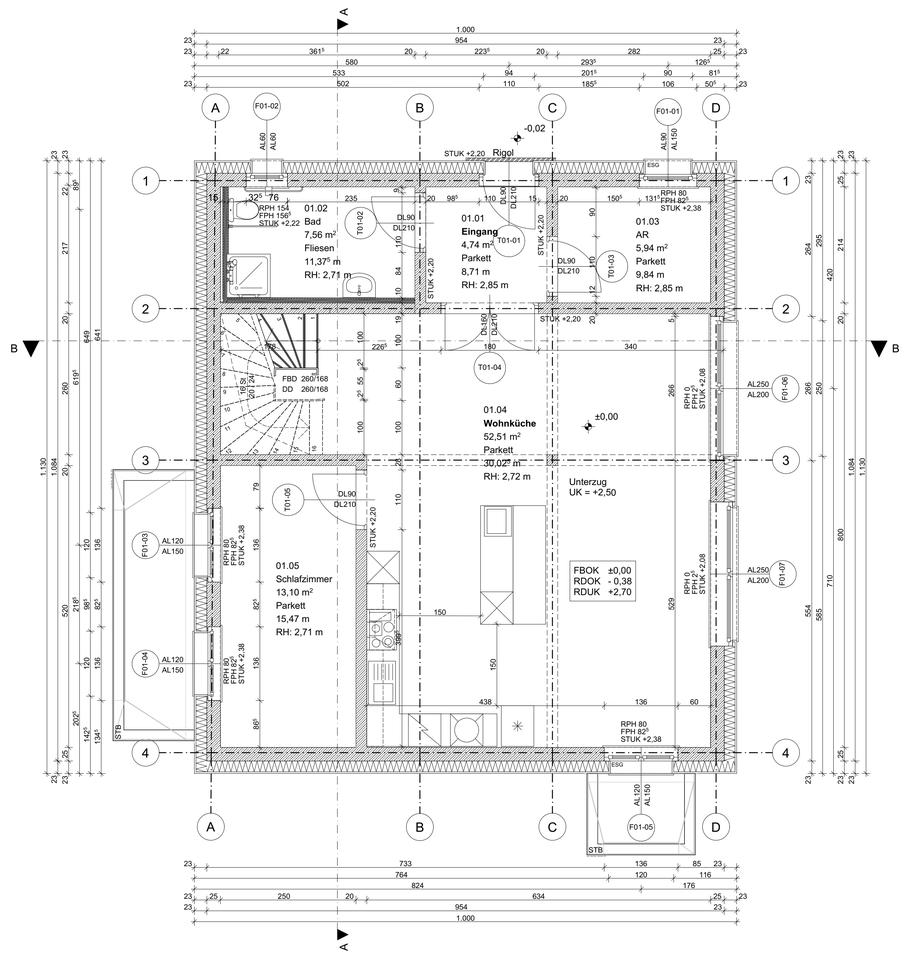

Grundriss OG1

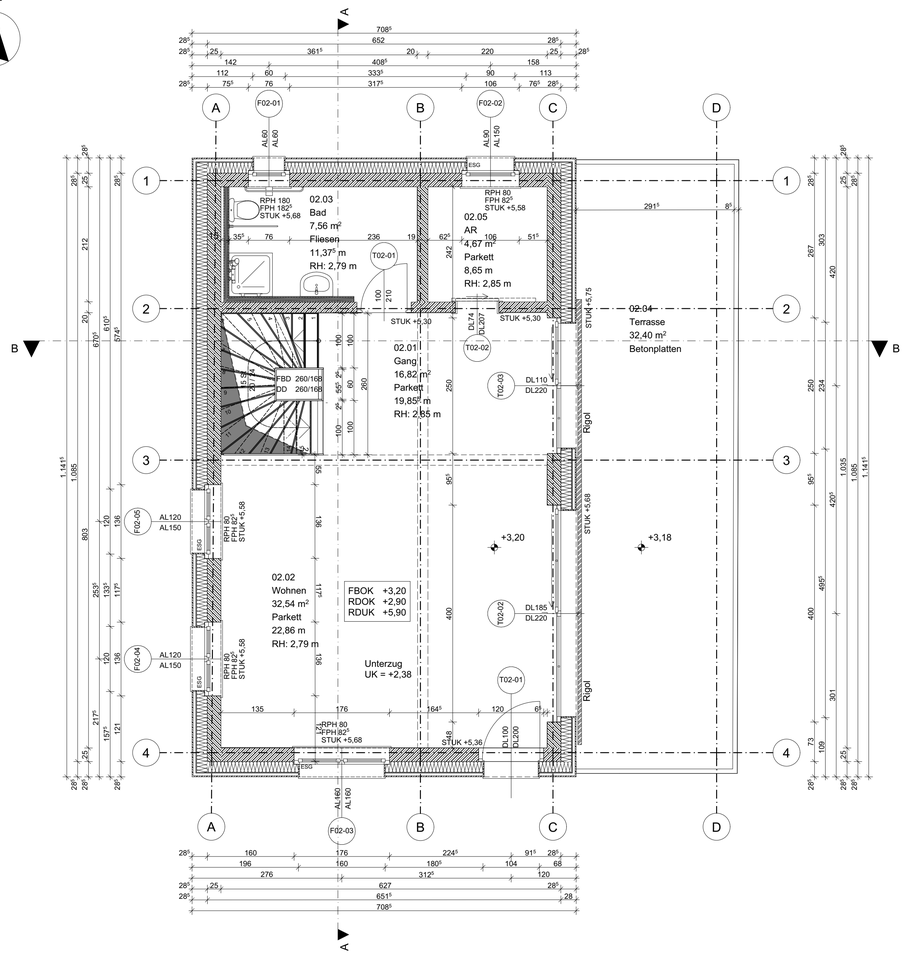

Grundriss OG2

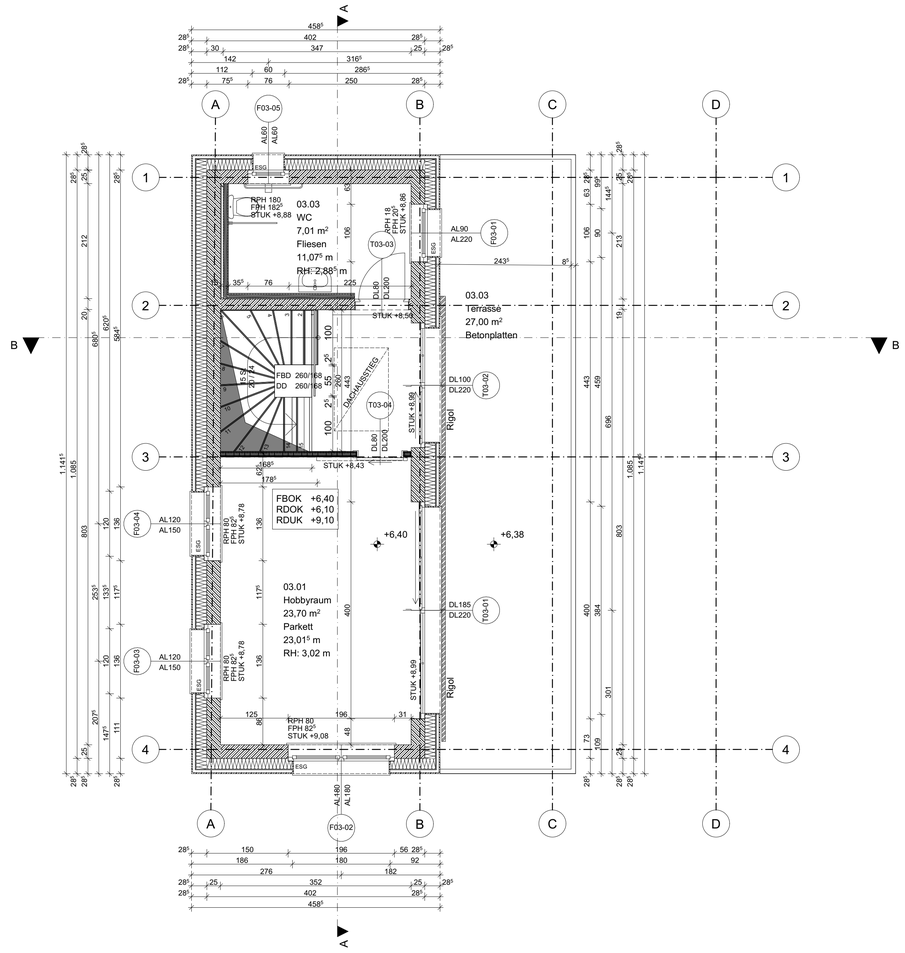

Schnitt B-B

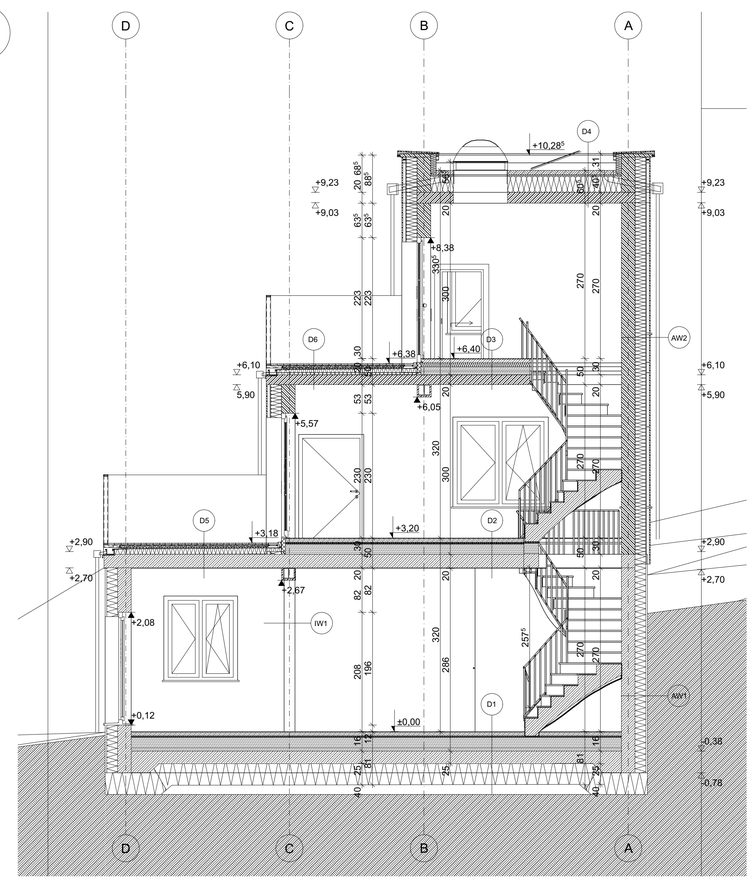

D1 Bodenplatte

Bodenbelag (Fliesen,Parkett)	1,00cm
Heizestrich	7,00cm
PE-Folie	
Trittschalldämmung	3,00cm
Beschüttung	5,00cm
Dampfsperre	
STB-Decke	25,00cm
PE-Folie	
Glasschotter	40,00cm
Geotextil	
	Σ 81,00cm

D2 Decke über KG

Bodenbelag (Fliesen, Parkett)	1,00cm
Estrich	7,00cm
PE-Folie	
Trittschalldämmung	3,00cm
Beschüttung	19,00cm
STB -Decke	20,00cm
Spachtelung	
	Σ 50,00cm

D3 Decke über EG

Fliesen	1,00cm
Estrich	7,00cm
PE-Folie	
Trittschalldämmung	3,00cm
Schüttung	19,00cm
Brettsperrholz	20,00cm
	Σ 50,00cm

D4 Dach

Erdreich	8,00cm
Schüttung	2,50cm
Wurzelschutz	
XPS	30,00cm
2-lagig Bitumenabdichtung	
BSP	20,00cm
	Σ 60,50cm

D5 Terrasse EG (STB)

Betonplatten	4,0 cm
Splittbett	5,0 cm
Bitumen Abdichtung	1,0 cm
Gefälledämmung XPS	18,0 cm
Dampfsperre	
Stahlbeton	20,0 cm
	Σ 48,0 cm

D6 Terrasse OG (BSP)

Betonplatten	4,00cm
Splittbett	5,00cm
Bitumen Abdichtung	1,00cm
Gefälledämmung Mineralwolle	18,00cm
hart	
BSP	20,00cm
	Σ 48,00cm

AW1 KG Außenluftberührt

Sandstein	2,0 cm
XPS	20,0 cm
Bitumenabdichtung	
STB - Wand	20,0 cm
Spachtelung	
	Σ 42,0 cm

AW2 EG & OG Außenluftberührt

Faserzementplatte	1,2 cm
Luftschicht vertikal	5,0 cm
Mineralwolledämmung	15,0 cm
BSP	20,0 cm
	Σ 41,2 cm

IW1 Innenwand KG

Spachtelung	
STB - Wand	20,0 cm
Spachtelung	
	Σ 20,0 cm

IW2 Innenwand EG & OG

Brettsperrholz	20,0 cm
	Σ 20,0 cm

LEGENDE

- Wanddurchbruch
- Deckendurchbruch
- Bodenschlitz
- Bodendurchbruch
- OK Fertigbau
- UK Fertigbau
- OK Rohbau
- UK Rohbau
- ± 0,00 Höhenangabe einer waagrechten Fläche
- ±0,00 Höhenangabe eines Punktes in einem Bauwerk - Fertigmaß
- ±0,00 Höhenangabe eines Punktes in einem Bauwerk - Rohbaumaß
- Mauerwerk (wärmedämmend)
- Mauerwerk (nicht wärmedämmend)
- unbewehrter Beton
- bewehrter Beton
- Stein
- Stahl (allgemein)
- Holz (allgemein)
- Holzwerkstoffe
- Dämmstoff (hart)
- Dämmstoff (weich)
- Kunststoff (allgemein)
- Dichtstoff (allgemein)
- Glas
- Gips (Gipskartonplatte)
- Erdmaterial (allgemein)

WDB	Wanddurchbruch
DDB	Deckendurchbruch
FBD	Fussbodendurchbruch
FDD	Fundamentdurchbruch
WS	Wandschlitz senkrecht
WW	Wandschlitz waagrecht
WA	Wandaussparung
DA	Deckenaussparung
DS	Deckenschlitz
FBA	Fussbodenaussparung
FBS	Fussbodenschlitz
FDA	Fundamentaussparung
FDS	Fundamentschlitz
KB	Kernbohrung
RBL	Rohbaulichte
AL	Architekturlichte
STL	Stocklichte
GL	Glaslichte
STAM	Stockaußenmaß
EI-xx	Feuerwiderstandsklasse
OK	Oberkante
UK	Unterkante
DOK	Deckenoberkante
DUK	Deckenunterkante
FBOK	Fussbodenoberkante
FDUK	Fundamentunterkante
FDOK	Fundamentoberkante
STUK	Sturzunterkante
STH	Sturzhöhe
FPF	fertige Parapethöhe
L	Lüftungsschacht
PT	Putztürchen
KT	Kehrtürchen
ABL	Abluft
ZUL	Zuluft
VSG	Verbund-Sicherheitsglas
ESG	Einscheiben-Sicherheitsglas
DBA	Druckbelüftungsanlage
DES	Druckentlastungsschacht
BÖ	Belüftungsöffnung
ÜÖ	Überströmöffnung
AÖ	Abströmöffnung mit Überdruckentlastungsorgan
BSK	Brandschutzklappe

±0,00 = 244,60 ü.A.

Bei dieser Zeichnung bzw. Ausarbeitung handelt es sich um geistiges Eigentum des:der Planenden, welches somit gesetzlich geschützt ist. Jegliche Vervielfältigung, Veröffentlichung, Überarbeitung, Benutzung oder Weitergabe an Dritte in Verbindung mit einem anderen Projekt oder einer anderen Arbeit, bedarf der ausdrücklichen schriftlichen Zustimmung des:der Planenden.

Die ausführende Firma akzeptiert bei Planübergabe die am Plan dargestellten Konstruktionen, Ausführungsarten und Anordnungen, wobei geschriebene Planmaße gegenüber gezeichneten Dimensionen unbedingten Vorrang haben. Weiters verpflichten sich Auftragnehmer:in und Bauleitung alle Maße und Leistungen anderer Firmen im Zusammenhang mit ihrer Arbeit vor Arbeitsbeginn auf der Baustelle gewissenhaft zu kontrollieren, um eine ordnungsgemäße Ausführung zu gewährleisten.

Abweichungen von dargestellten Inhalten oder schriftlichen Vereinbarungen sind mit dem:der Planenden sowie der Bauleitung vor Bauausführung umgehend schriftlich mitzuteilen.

Dieser Plan ist vom ausführenden Unternehmen mit den Plänen der Tragwerksplanung und denen der Fachplanung (HKLS, Elektro, Brandschutz usw.) auf Übereinstimmungen und Vollständigkeit zu überprüfen! Etwaige Maßfehler und Unklarheiten sind dem:der Planverfasser:in sofort schriftlich mitzuteilen und abzuklären!

Die Naturmaße sind zu nehmen und die Koten zu prüfen!

AUSFÜHRUNGSPLAN

BAUVORHABEN:
Terrassenhaus Neubau

2340 Mödling
Spitalmühlgasse 14/9

GST.NR.: 883/9 EZ.: 4436 KG.: Mödling 16119

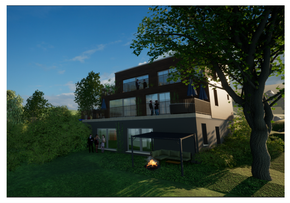

BEAUFTRAGUNG DURCH:
Arch. DI Wolfram UANSCHOU
Technikerstraße 1-5, 2340 Mödling

PLANUNG DURCH:
Amer Tabakovic
Pülslgasse 10, 1230 Wien
MAIL: amer.tabakovic@gmx.net TEL: +43 650 4541853

PLANINHALT: GRUNDRISS KG, EG, OG; SCHNITT

PLANNR: 01

MASSSTAB: 1:50

GEZ.: Tabakovic

DATUM: 22.03.2024

Index-ID	Änd.-ID	Datum	Beschreibung