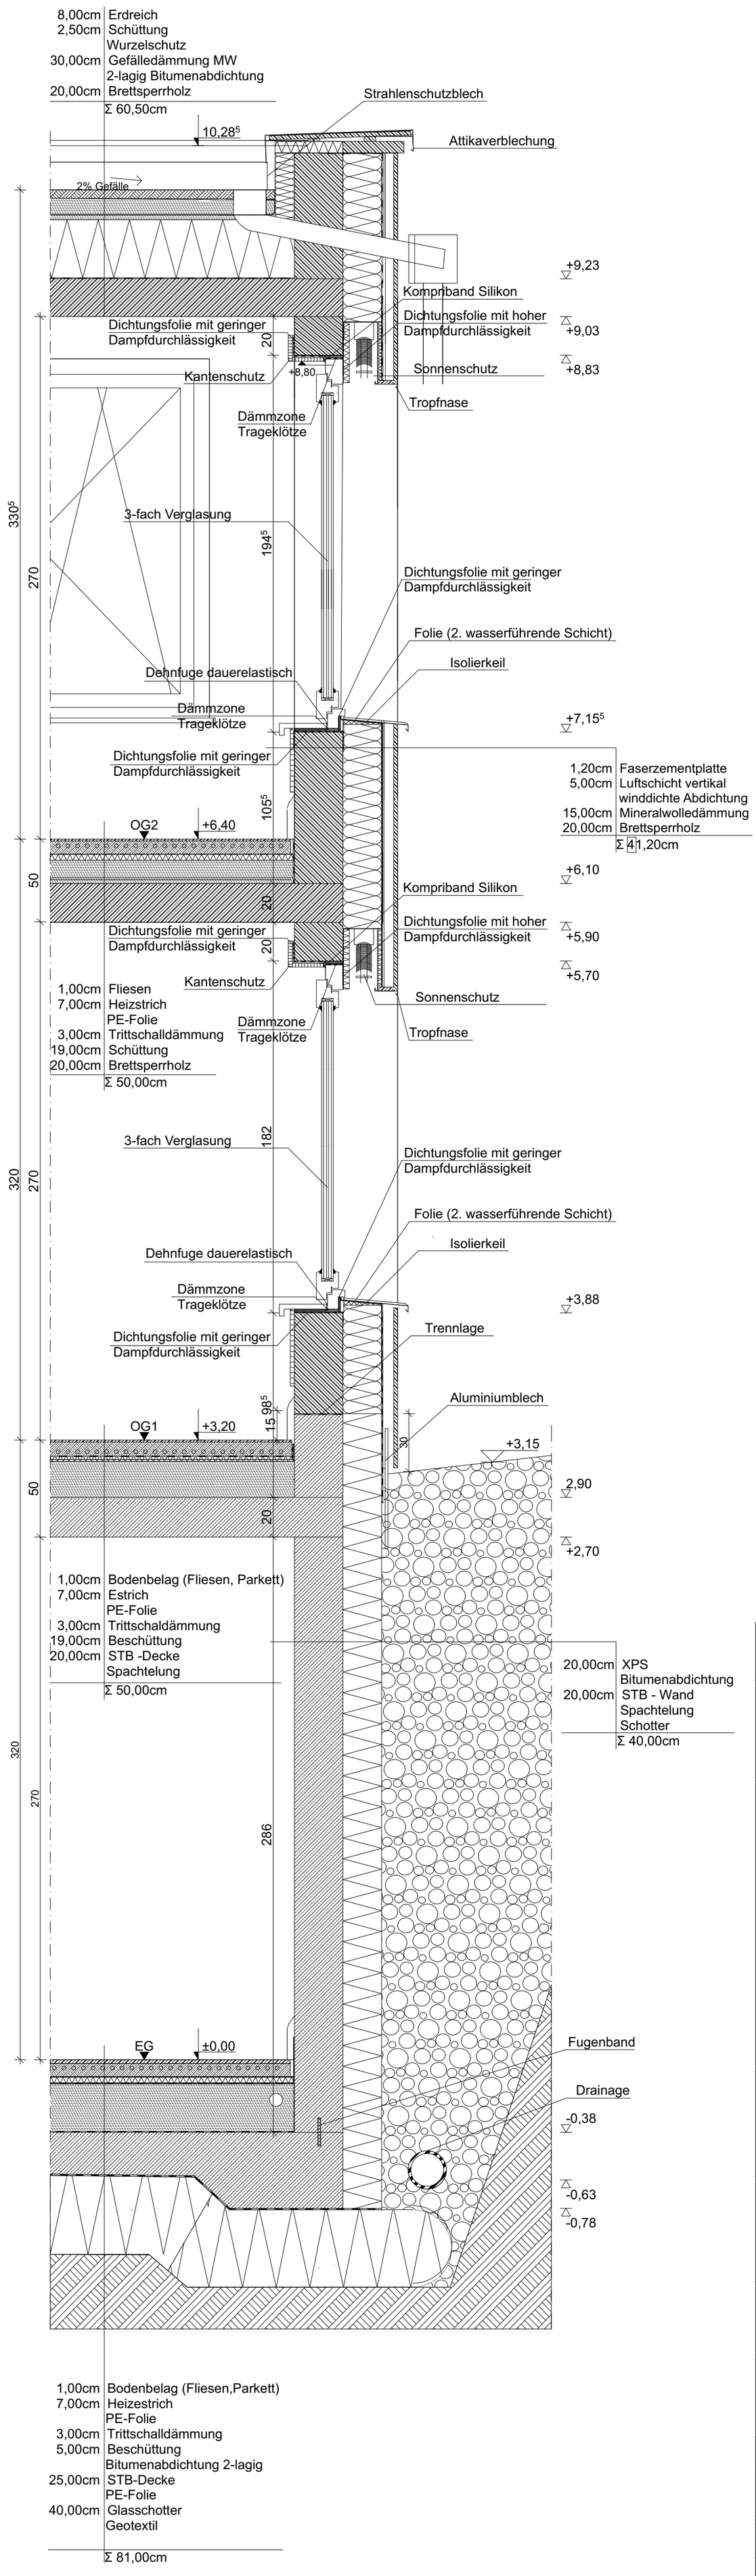

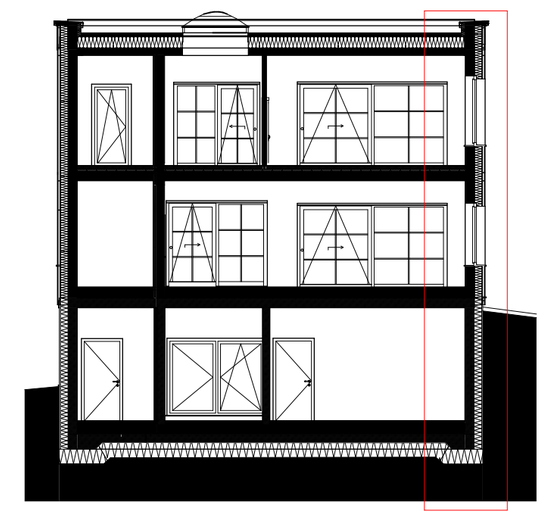

FASSADENSCHNITT

BAUVORHABEN:
Terrassenhaus Neubau

2340 Mödling
Spitalmühlgasse 14/9

GST.NR.: 883/9 EZ.: 4436 KG.: Mödling 16119

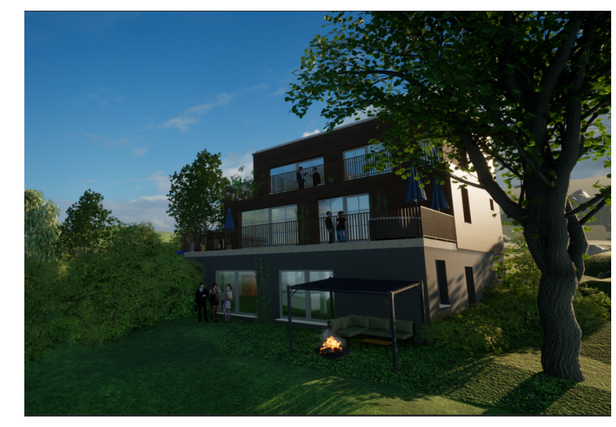

BEAUFTRAGUNG DURCH:
Arch. DI Wolfram UANSCHOU
Technikerstraße 1-5, 2340 Mödling

PLANUNG DURCH:
Amer Tabakovic
Pülslgasse 10, 1230 Wien
MAIL: amer.tabakovic@gmx.net TEL: +43 650 4541853

PLANINHALT: FASSADENSCHNITT

PLANNR: 02

MASSSTAB: 1:20

GEZ.: Tabakovic

DATUM: 22.03.2024

Index-ID	Änd.-ID	Datum	Beschreibung