


**AUFBAU FESTES AUFLAGER PLUS  
ANSCHLUSS MUNOT M 1:50**

**A 02**


	[CM]
HACON HC 280 DIBT	2,0
STB-Platte	30,0 - 36,5
STB-Platte	20,0
obere Gleitplatte	2,5
untere Gleitplatte	2,5
Elastomerlager	8,0
Lagerplatte	2,5
Ankerplatte	2,5
Mörtelfuge	3,0
STB- Auflager	45,0

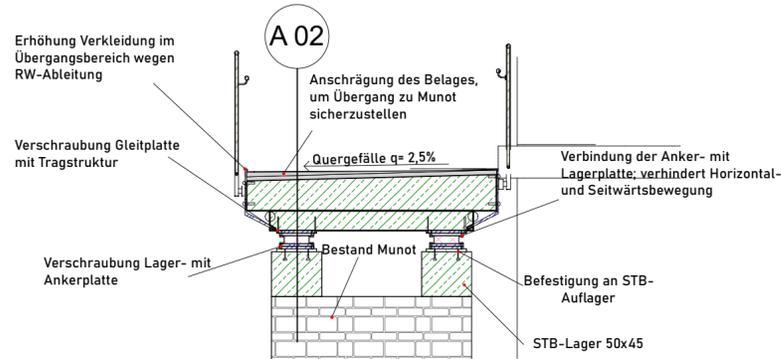

**AUFBAU BEWEGLICHES AUFLAGER  
SEITE HIRSCHWEG M 1:50**

**A 01**


	[CM]
HACON HC 280 DIBT	2,0
STB-Platte	30,0 - 36,5
STB-Platte	20,0
obere Gleitplatte	3,5
untere Gleitplatte	1,5
Elastomerlager	8,0
Lagerplatte	2,5
Ankerplatte	2,5
Mörtelfuge	3,0
STB- Auflager	45,0

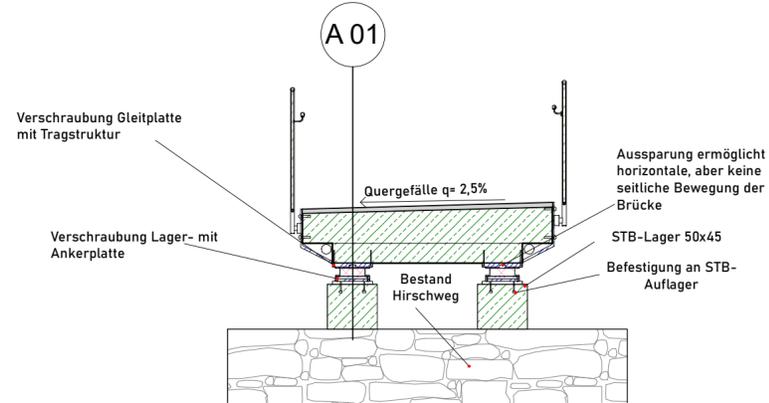

**LÄNGSSCHNITT DURCH TRAGENDE  
KONSTRUKTION IN BRÜCKENMITTE M 1:100**

**A 03**

	[CM]
HACON HC 280 DIBT	2,0
STB-Platte	30,0 - 36,0
BSH-Träger	20,0
BSH-Träger	16,0
BSH-Träger	12,0
BSH-Träger	10,0

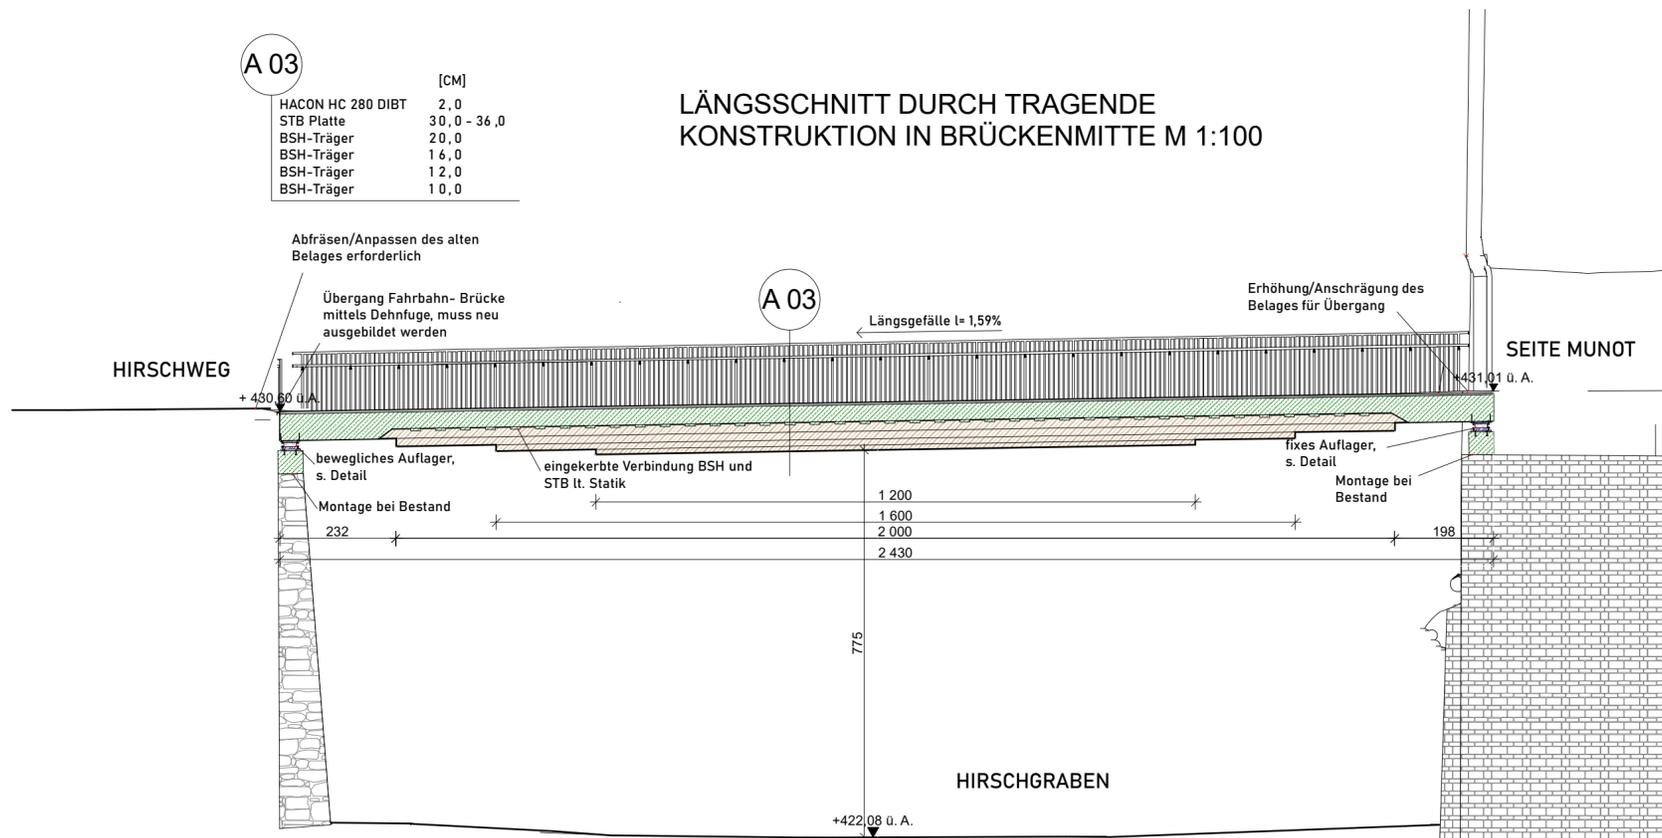

**LEGENDE**

	Wanddurchbruch		Mauerwerk (wärmedäm)
	Deckendurchbruch		Mauerwerk (nicht wärmedämend)
	Bodenschlitz		unbewehrter Beton
	Bodendurchbruch		bewehrter Beton
	OK Fertigbau		Stein
	UK Fertigbau		Stahl (allgemein)
	OK Rohbau		Holz (allgemein)
	UK Rohbau		Holzwerkstoffe
	± 0,00 Höhenangabe einer waagrechten Fläche		Dämmstoff (hart)
	± 0,00 Höhenangabe eines Punktes in einem Bauwerk - Fertigmaß		Dämmstoff (weich)
	± 0,00 Höhenangabe eines Punktes in einem Bauwerk - Rohbaumaß		Kunststoff (allgemein)
			Dichtstoff (allgemein)
			Glas
			Gips (Gipskartonplatte)
			Erdmaterial (allgemein)
			Bestand
			Abbruch
			Neubau

**EINREICHPLAN**

A	B	C
D	E	F

BAUVORHABEN:  
**Munot-Brücke**

AMTLICHE VERMERKE:



BEAUFTRAGUNG DURCH:  
Stadt Schaffhausen  
Krummgasse, 8200 Schaffhausen, CH  
MAIL: - TEL: - FAX: -

BAUFÜHRUNG:

GRUNDEIGENTUM VON:

PLANUNG DURCH:  
Bernhard Müllner, Timon Bodendorfer  
Meierhofplatz 1, 7423 Pinkafeld, AT  
MAIL: - TEL: - FAX: -

PLANINHALT:  
Auflagerdetail Hirschweg, Auflagerdetail Munot, Längsschnitt

PLANNUMMER:  
02

MASSTAB:  
1:100, 1:50

GEZ.:

DATUM:  
17.03.2024