

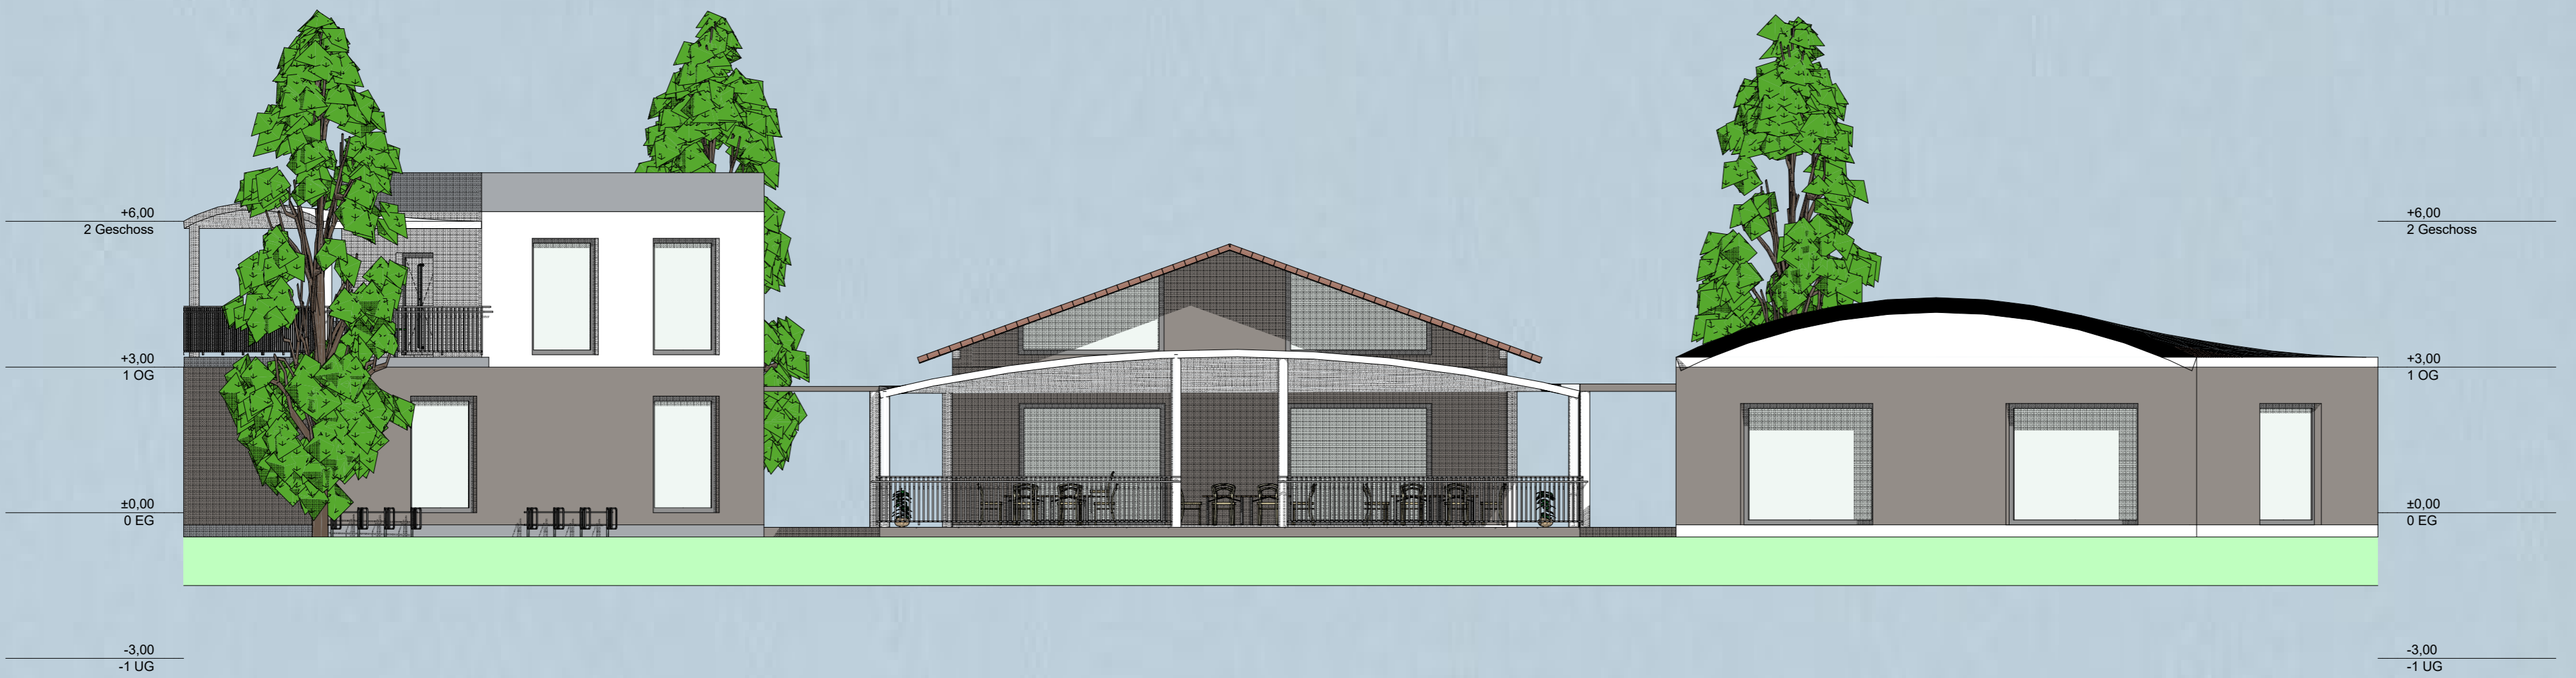


Begegnungszentrum für JUNG und ALT

SWISSPEARL

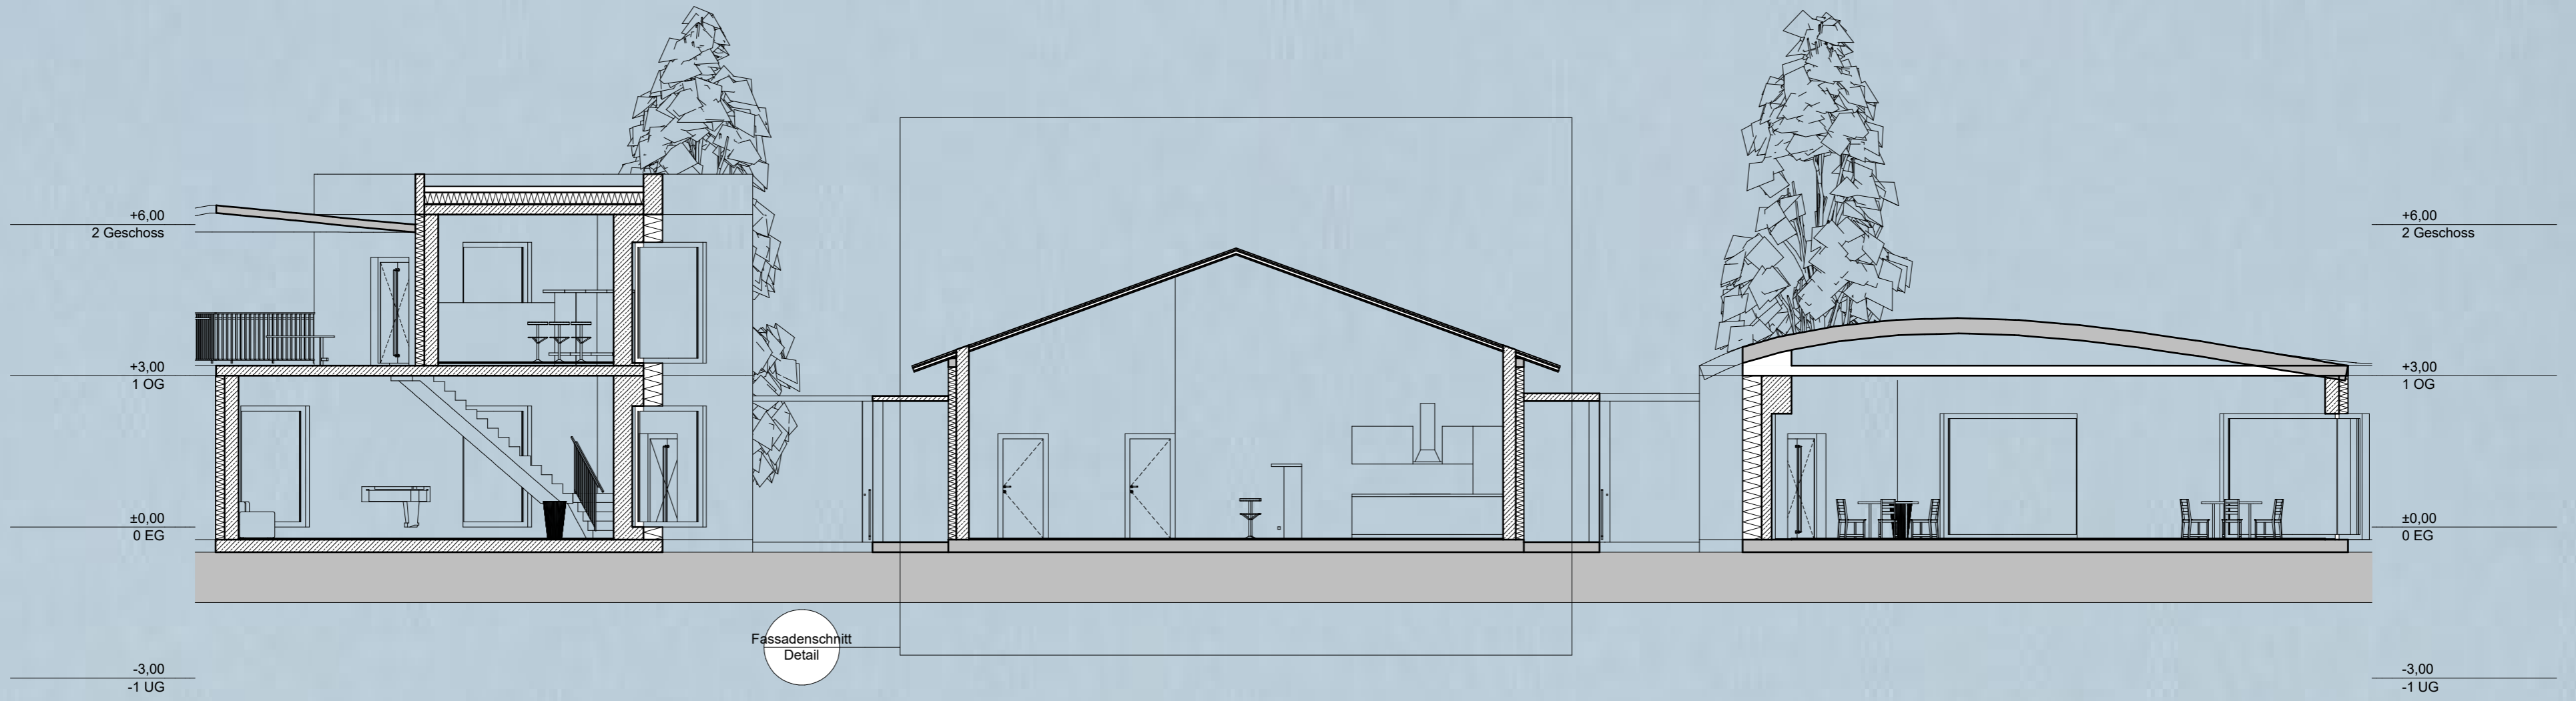

Lageplan

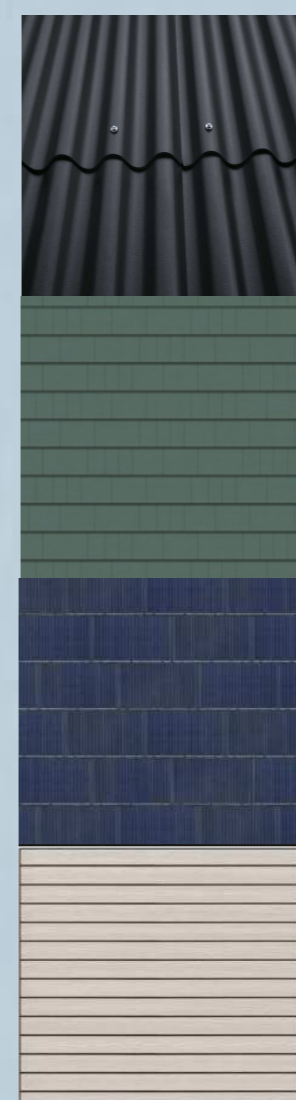


Farbe: Dunkelgrau
Format Wellplatte P9: 2500x1130 mm
Witterungsbeständig

Farbe: Grün
Format Cedral Lap: 3600x190x10 mm
Pflegerleicht

Sunskin Roof
Format: Typ M: 1010x857 mm
Langlebige Sicherheit

Farbe: Beige
Format Cedral Lap: 3600x190x10 mm
Pflegerleicht

Fassadenschnitt mit Swisspearl Fassade

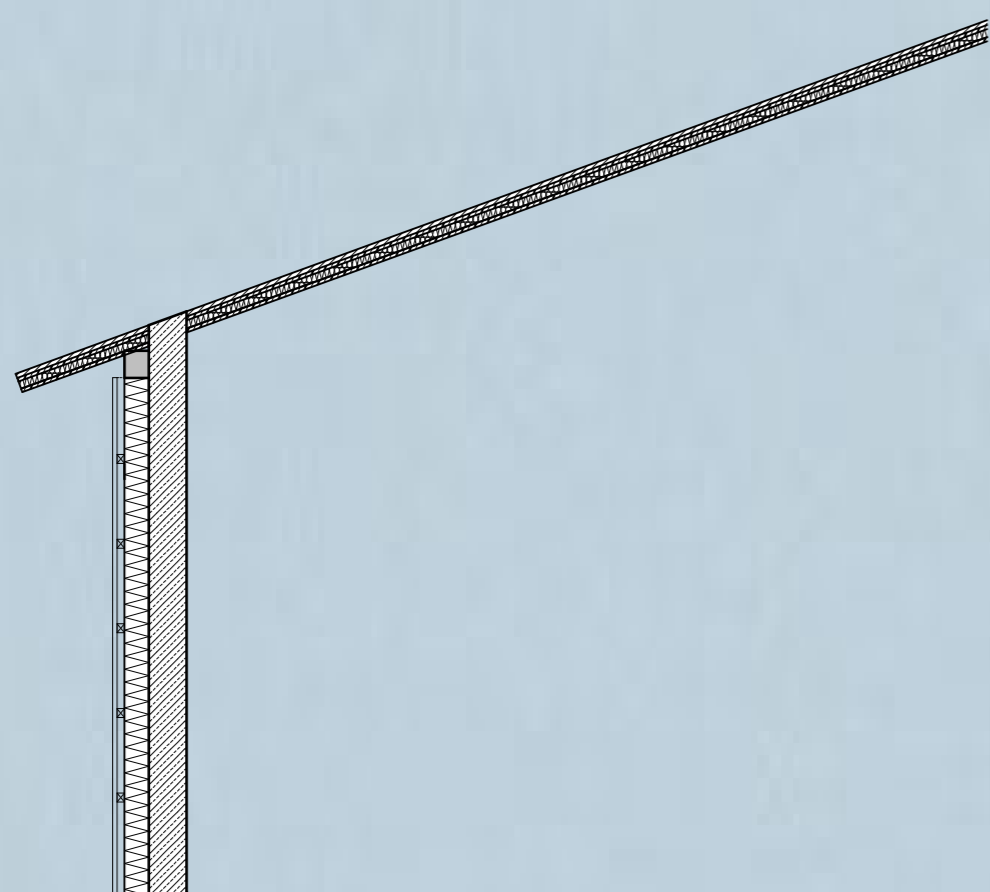

Innenputz 1,5cm
STB-Wand 25cm
WDVS 16cm
Gipsfaserplatte 1,0cm
Dampfbremsfolie
Querlattung 5/6cm
Swisspearl Fassade

