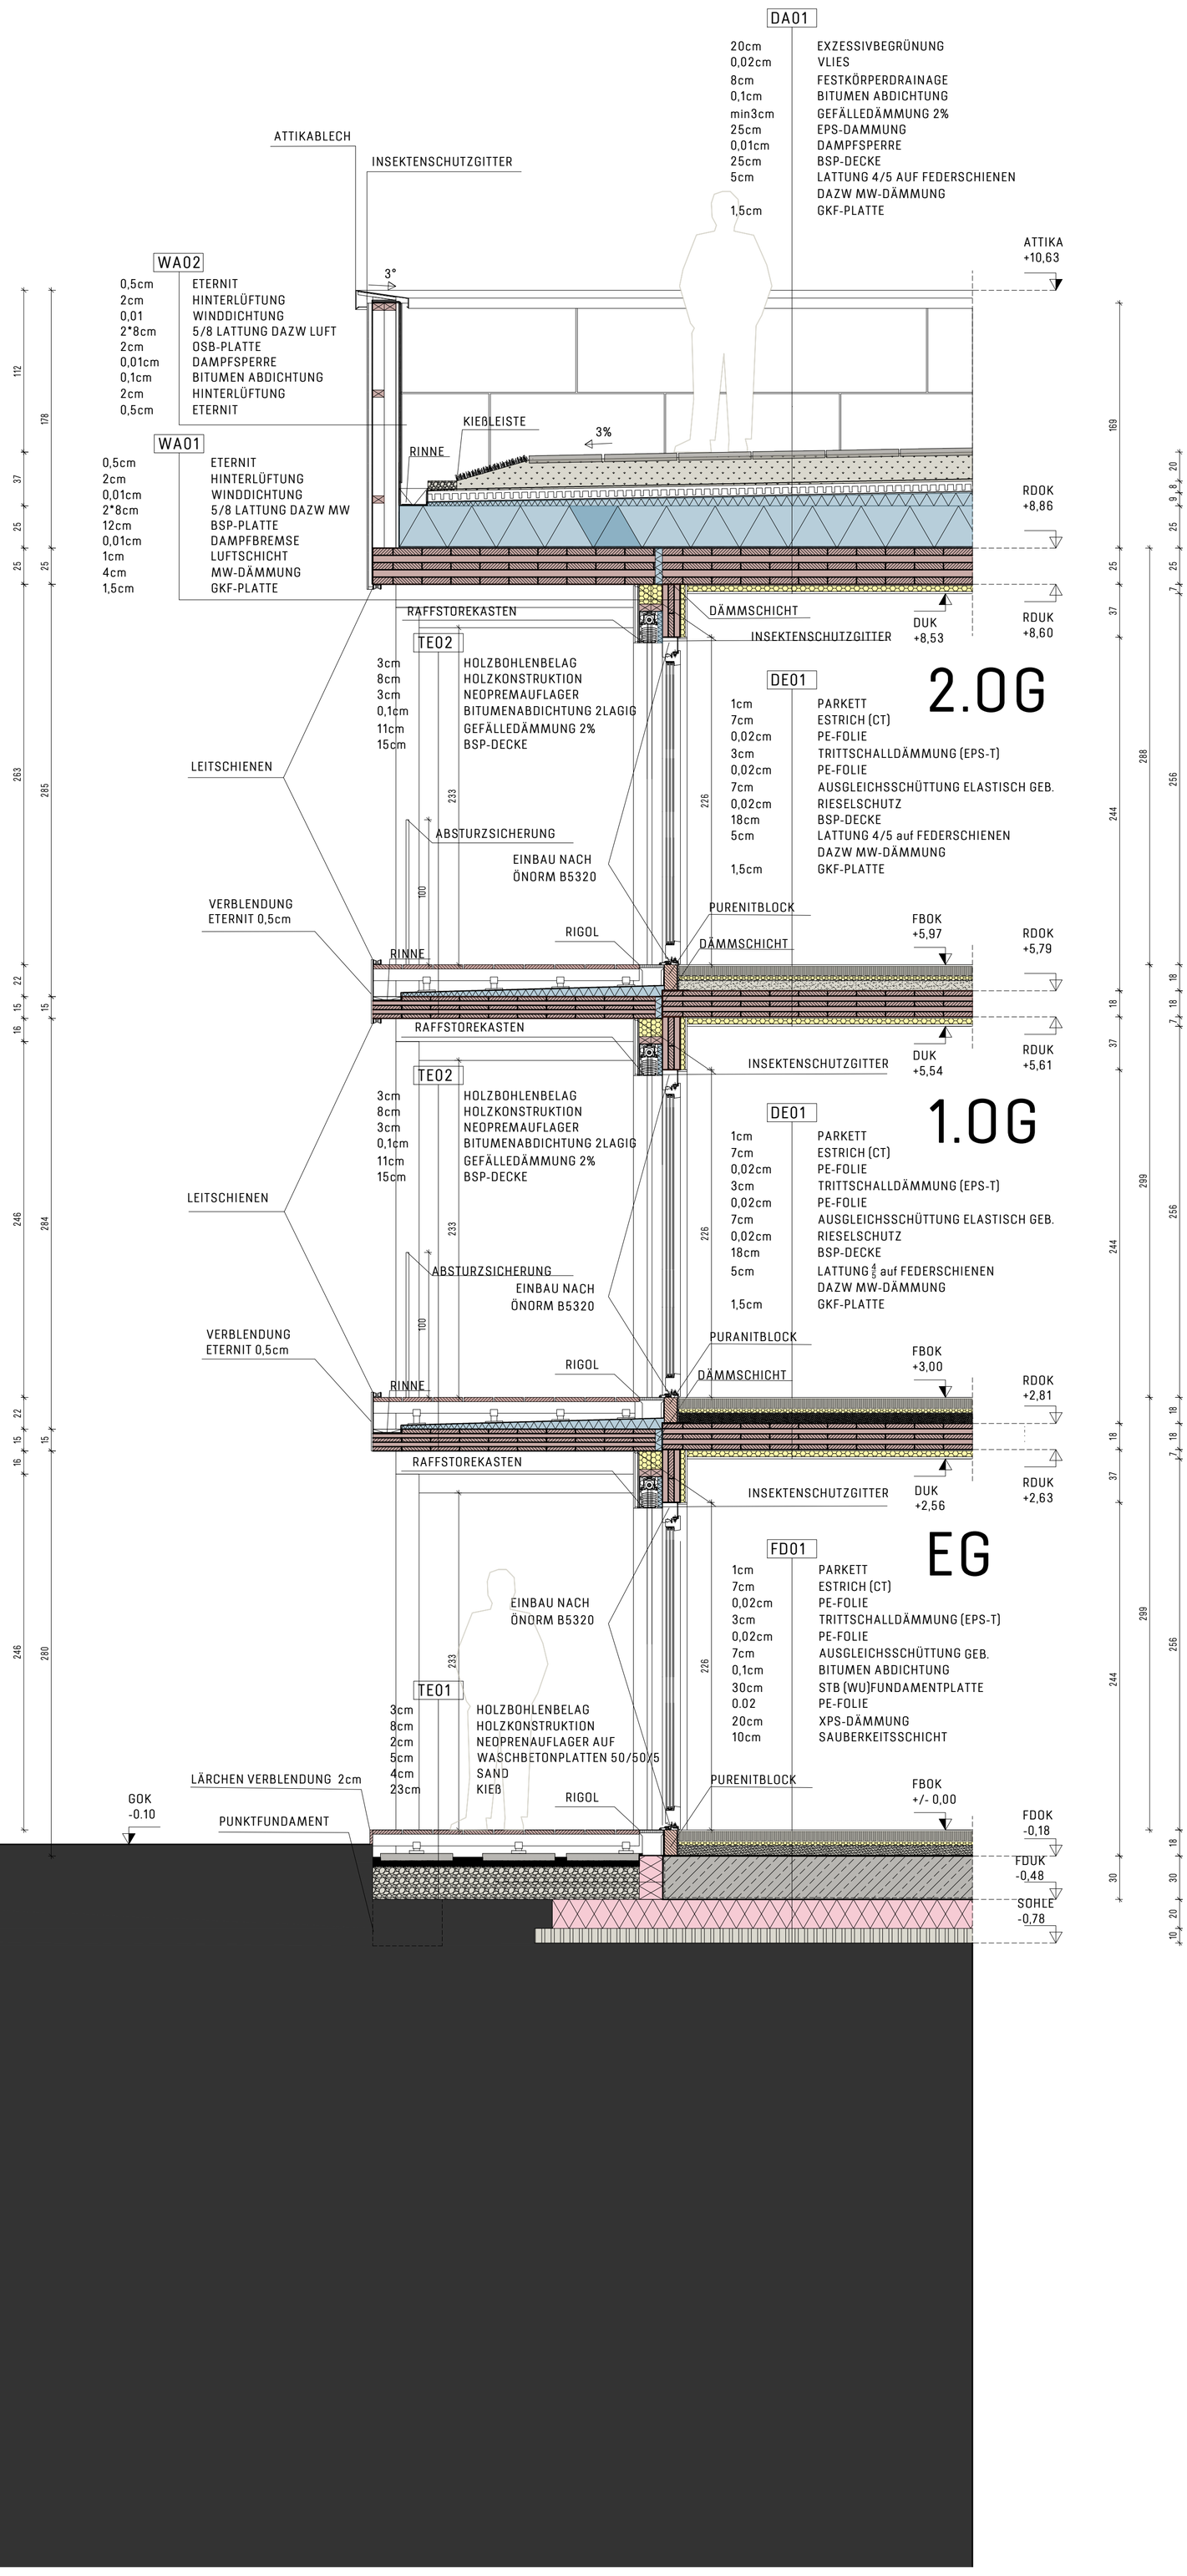
DA01
20cm EXZESSIVBEGRÜNUNG
0,02cm VLIES
8cm FESTKÖRPERDRAINAGE
0,1cm BITUMEN ABDICHTUNG
min3cm GEFÄLLEDÄMMUNG 2%
25cm EPS-DAMMUNG
0,01cm DAMPFSPERRE
25cm BSP-DECKE
5cm LATTUNG 4/5 AUF FEDERSCHIENEN
DAZW MW-DÄMMUNG
1,5cm GKF-PLATTE
ATTIKA
+10,63
ATTIKABLECH
INSEKTENSCHUTZGITTER
3°
WA02
0,5cm ETERNIT
2cm HINTERLÜFTUNG
0,01 WINDDICHTUNG
2*8cm 5/8 LATTUNG DAZW LUFT
2cm OSB-PLATTE
0,01cm DAMPFSPERRE
0,1cm BITUMEN ABDICHTUNG
2cm HINTERLÜFTUNG
0,5cm ETERNIT
KIEßLEISTE
3%
RINNE
WA01
0,5cm ETERNIT
2cm HINTERLÜFTUNG
0,01cm WINDDICHTUNG
2*8cm 5/8 LATTUNG DAZW MW
12cm BSP-PLATTE
0,01cm DAMPFBREMSE
1cm LUFTSCHICHT
4cm MW-DÄMMUNG
1,5cm GKF-PLATTE
RDOK
+8,86
RAFFSTOREKASTEN
DÄMMSCHICHT
INSEKTENSCHUTZGITTER
DUK
+8,53
RDUK
+8,60
TE02
3cm HOLZBOHLENBELAG
8cm HOLZKONSTRUKTION
3cm NEOPREMAUFLAGER
0,1cm BITUMENABDICHTUNG 2LAGIG
11cm GEFÄLLEDÄMMUNG 2%
15cm BSP-DECKE
DE01
2.OG
1cm PARKETT
7cm ESTRICH (CT)
0,02cm PE-FOLIE
3cm TRITTSCHALLDÄMMUNG (EPS-T)
0,02cm PE-FOLIE
7cm AUSGLEICHSSCHÜTTUNG ELASTISCH GEB.
0,02cm RIESELSCHUTZ
18cm BSP-DECKE
5cm LATTUNG 4/5 auf FEDERSCHIENEN
DAZW MW-DÄMMUNG
1,5cm GKF-PLATTE
LEITSCHIENEN
ABSTURZSICHERUNG
EINBAU NACH
ÖNORM B5320
VERBLENDUNG
ETERNIT 0,5cm
PURENITBLOCK
RIGOL
FBOK
+5,97
RDOK
+5,79
DÄMMSCHICHT
RINNE
RAFFSTOREKASTEN
INSEKTENSCHUTZGITTER
DUK
+5,54
RDUK
+5,61
TE02
3cm HOLZBOHLENBELAG
8cm HOLZKONSTRUKTION
3cm NEOPREMAUFLAGER
0,1cm BITUMENABDICHTUNG 2LAGIG
11cm GEFÄLLEDÄMMUNG 2%
15cm BSP-DECKE
DE01
1.OG
1cm PARKETT
7cm ESTRICH (CT)
0,02cm PE-FOLIE
3cm TRITTSCHALLDÄMMUNG (EPS-T)
0,02cm PE-FOLIE
7cm AUSGLEICHSSCHÜTTUNG ELASTISCH GEB.
0,02cm RIESELSCHUTZ
18cm BSP-DECKE
5cm LATTUNG 4/5 auf FEDERSCHIENEN
DAZW MW-DÄMMUNG
1,5cm GKF-PLATTE
LEITSCHIENEN
ABSTURZSICHERUNG
EINBAU NACH
ÖNORM B5320
VERBLENDUNG
ETERNIT 0,5cm
PURANITBLOCK
RIGOL
FBOK
+3,00
RDOK
+2,81
DÄMMSCHICHT
RINNE
RAFFSTOREKASTEN
INSEKTENSCHUTZGITTER
DUK
+2,56
RDUK
+2,63
FD01
EG
1cm PARKETT
7cm ESTRICH (CT)
0,02cm PE-FOLIE
3cm TRITTSCHALLDÄMMUNG (EPS-T)
0,02cm PE-FOLIE
7cm AUSGLEICHSSCHÜTTUNG GEB.
0,1cm BITUMEN ABDICHTUNG
30cm STB (WU)FUNDAMENTPLATTE
0.02 PE-FOLIE
20cm XPS-DÄMMUNG
10cm SAUBERKEITSSCHICHT
EINBAU NACH
ÖNORM B5320
TE01
3cm HOLZBOHLENBELAG
8cm HOLZKONSTRUKTION
2cm NEOPRENAUFLAGER AUF
5cm WASCHBETONPLATTEN 50/50/5
4cm SAND
23cm KIEß
LÄRCHEN VERBLENDUNG 2cm
GOK
-0.10
PUNKTFUNDAMENT
RIGOL
PURENITBLOCK
FBOK
+/- 0,00
FDOK
-0,18
FDUK
-0,48
SOHLE
-0,78