

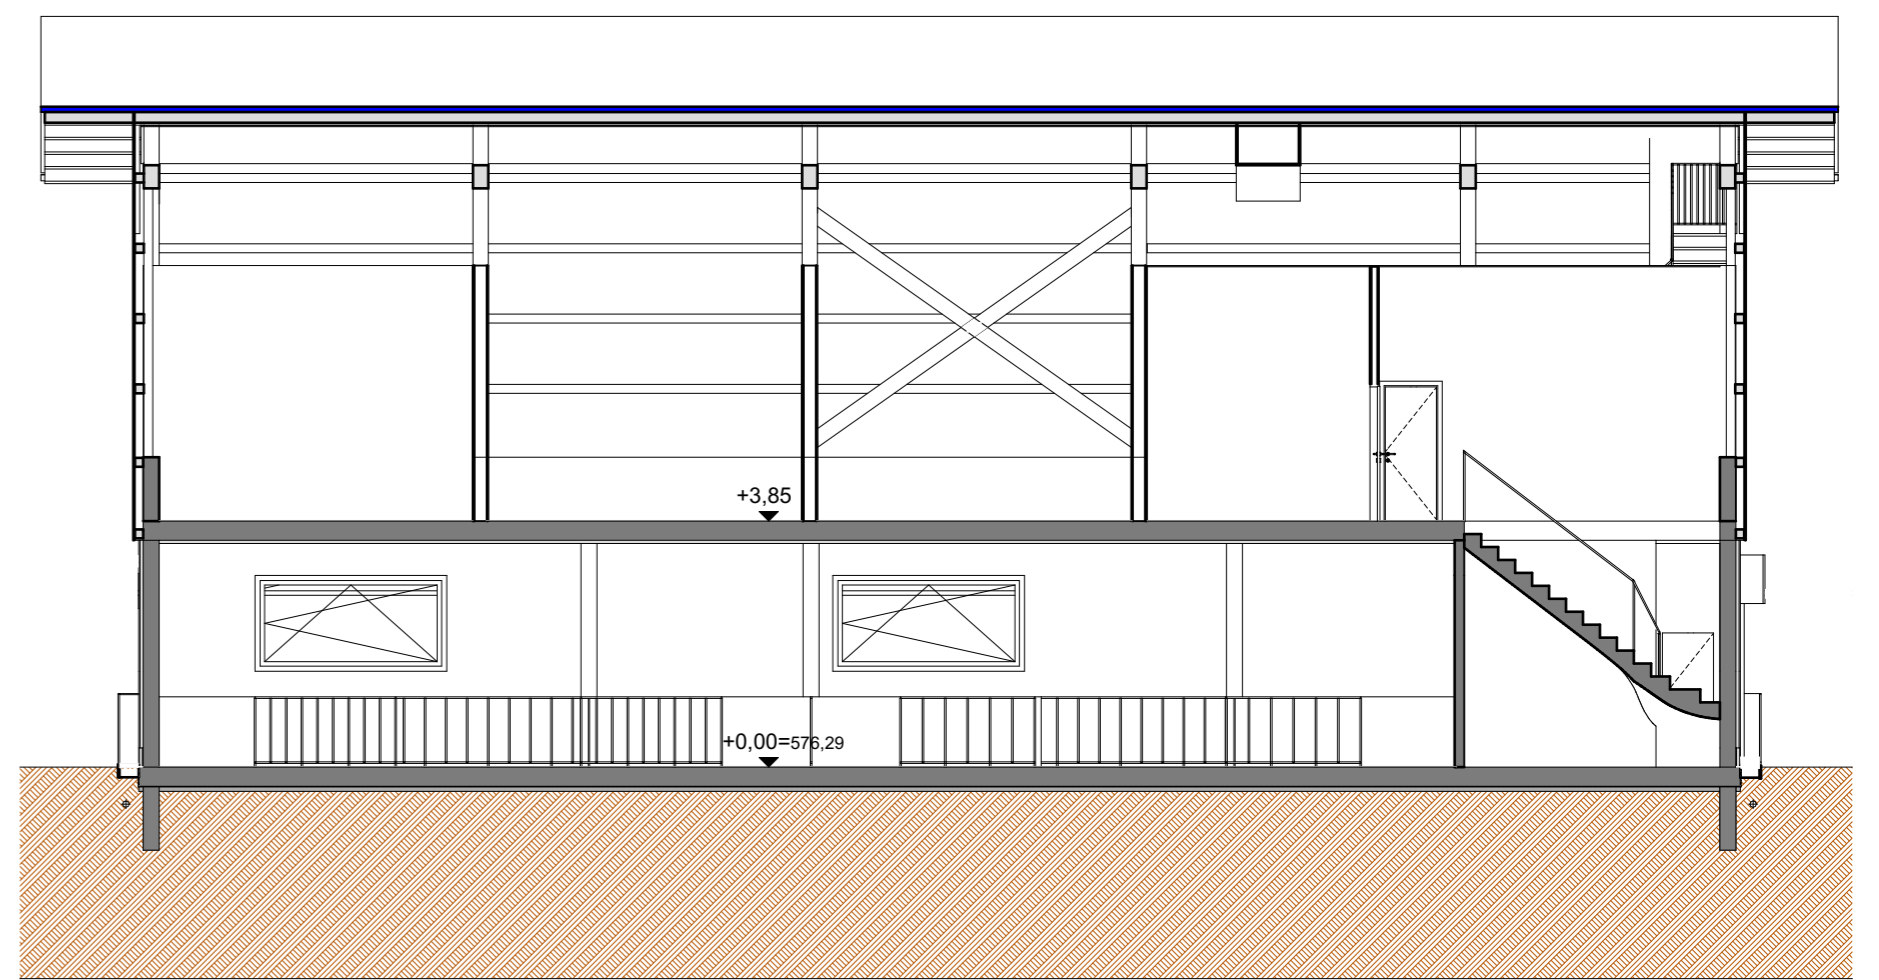
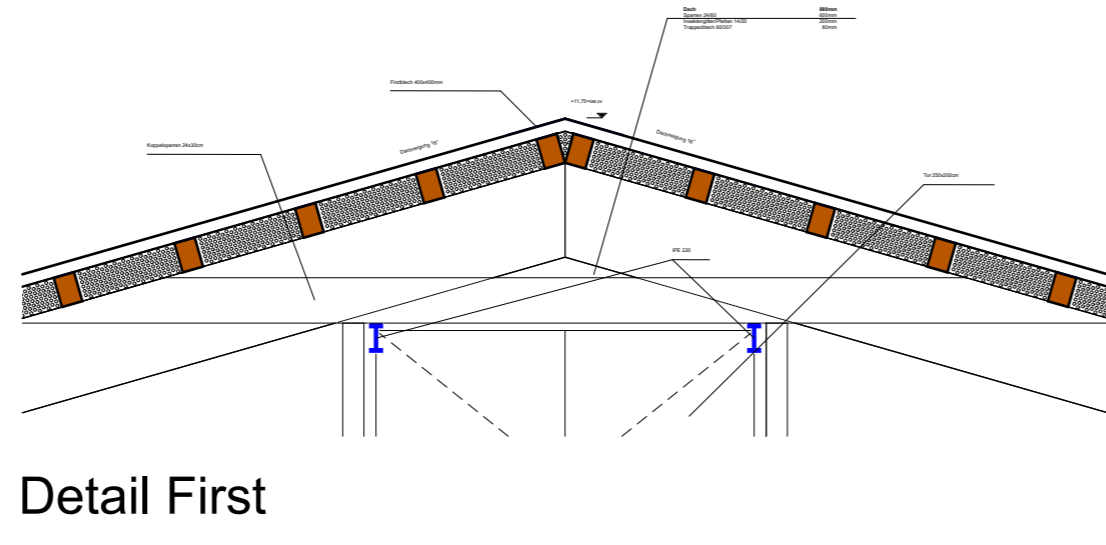
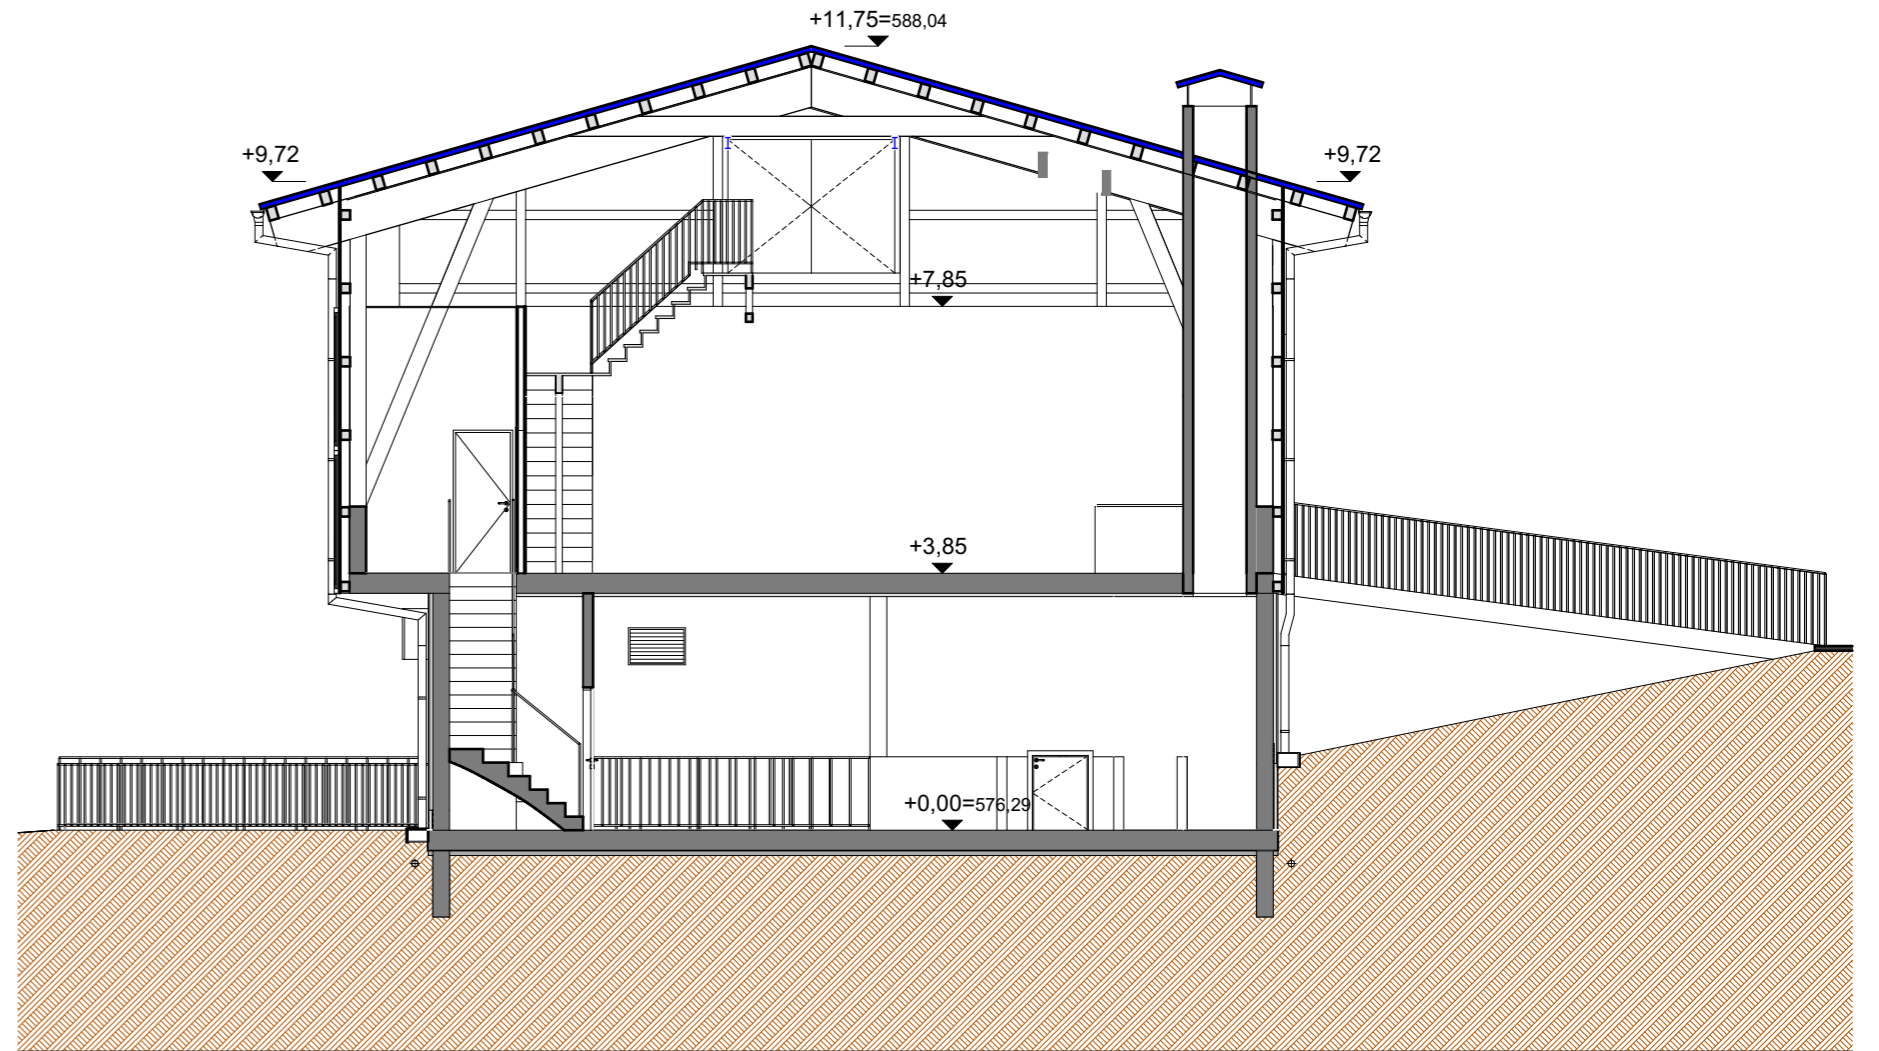
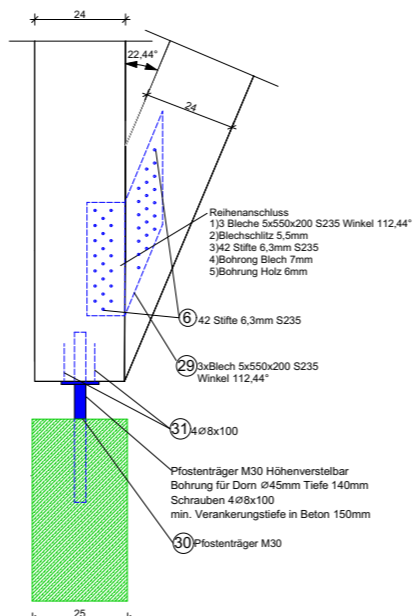
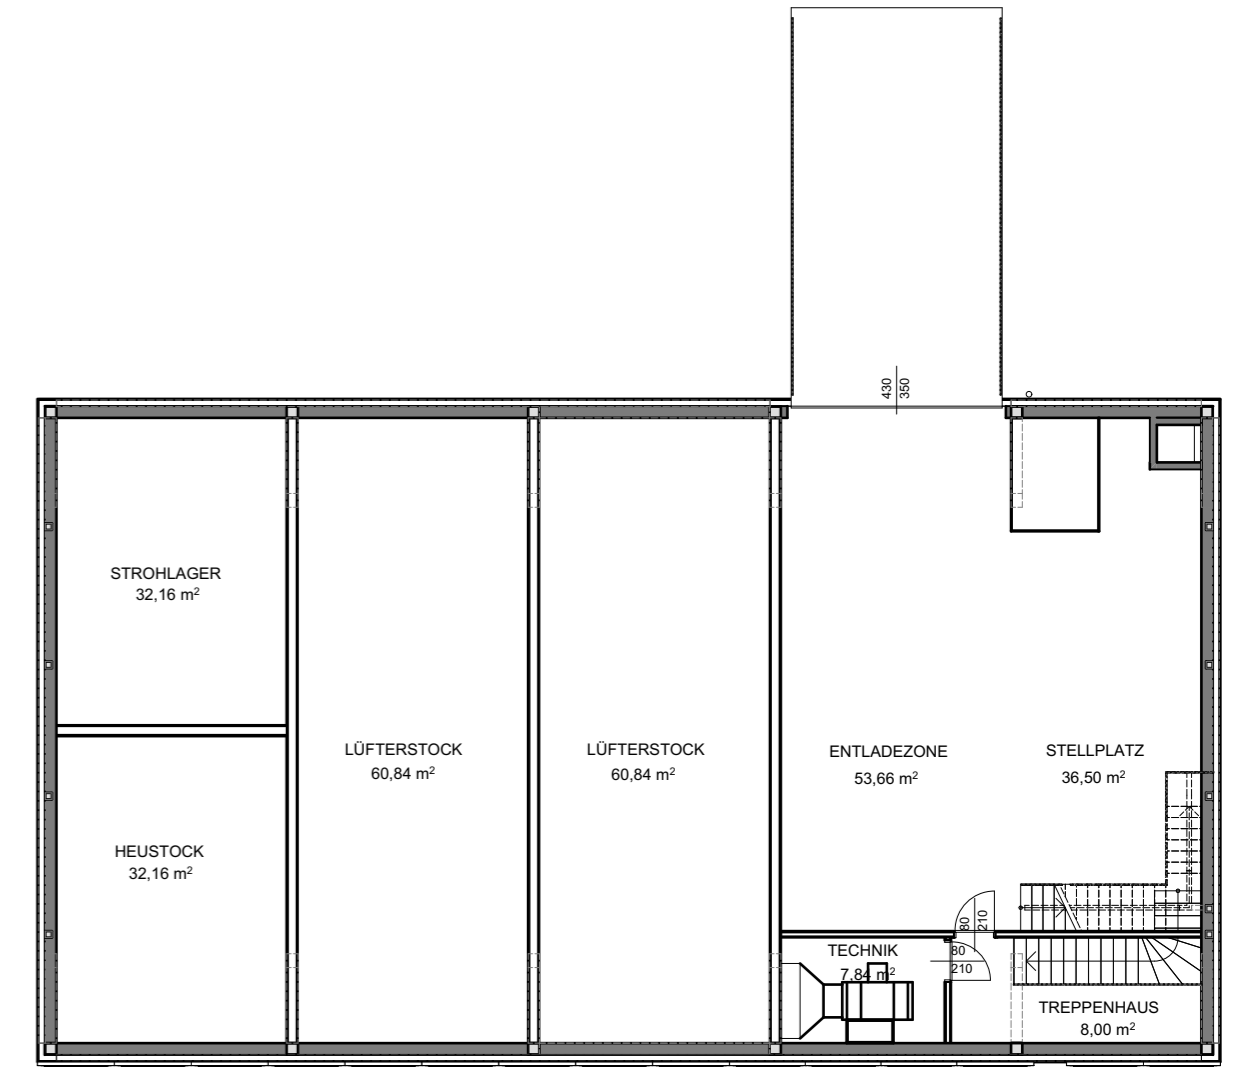


LAUFSTALL BREITENBACH

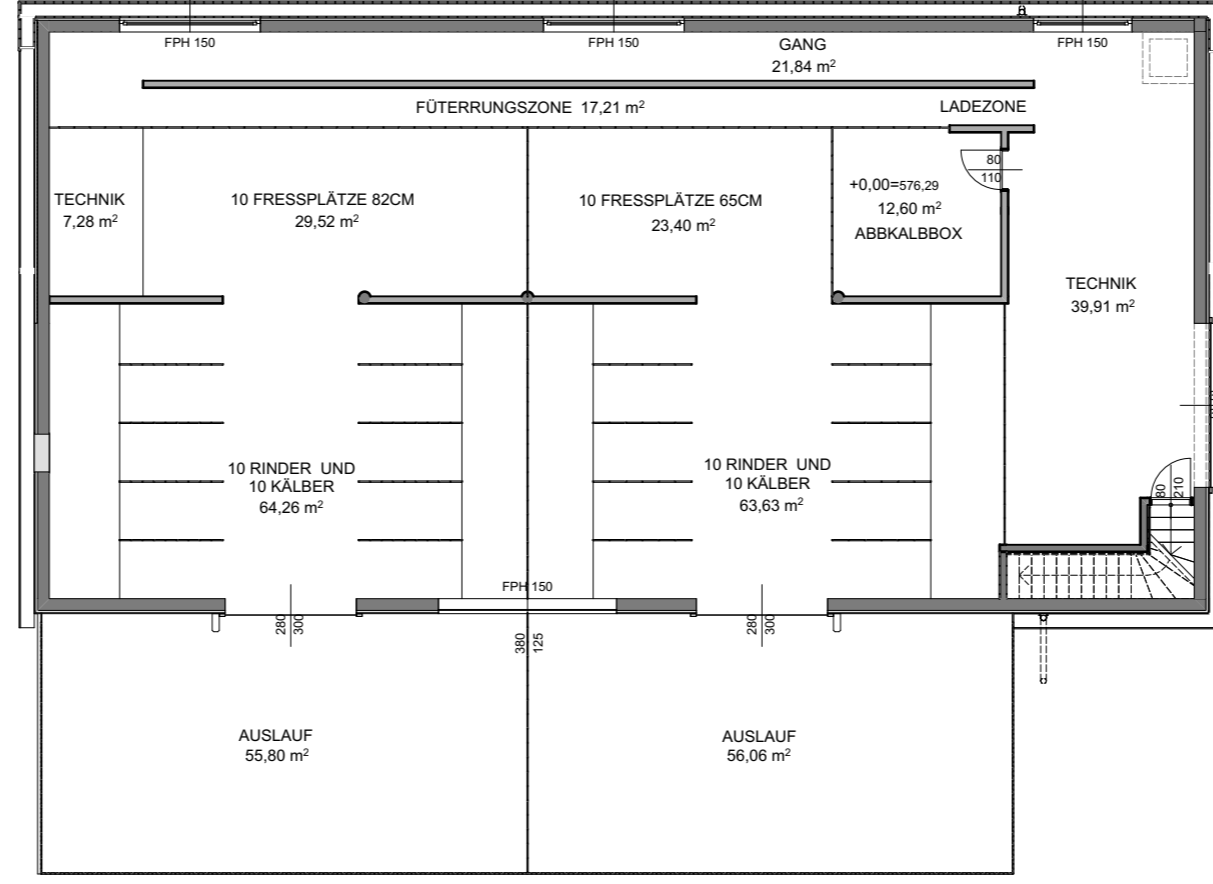

Channelsiding Fassadenverkleidung

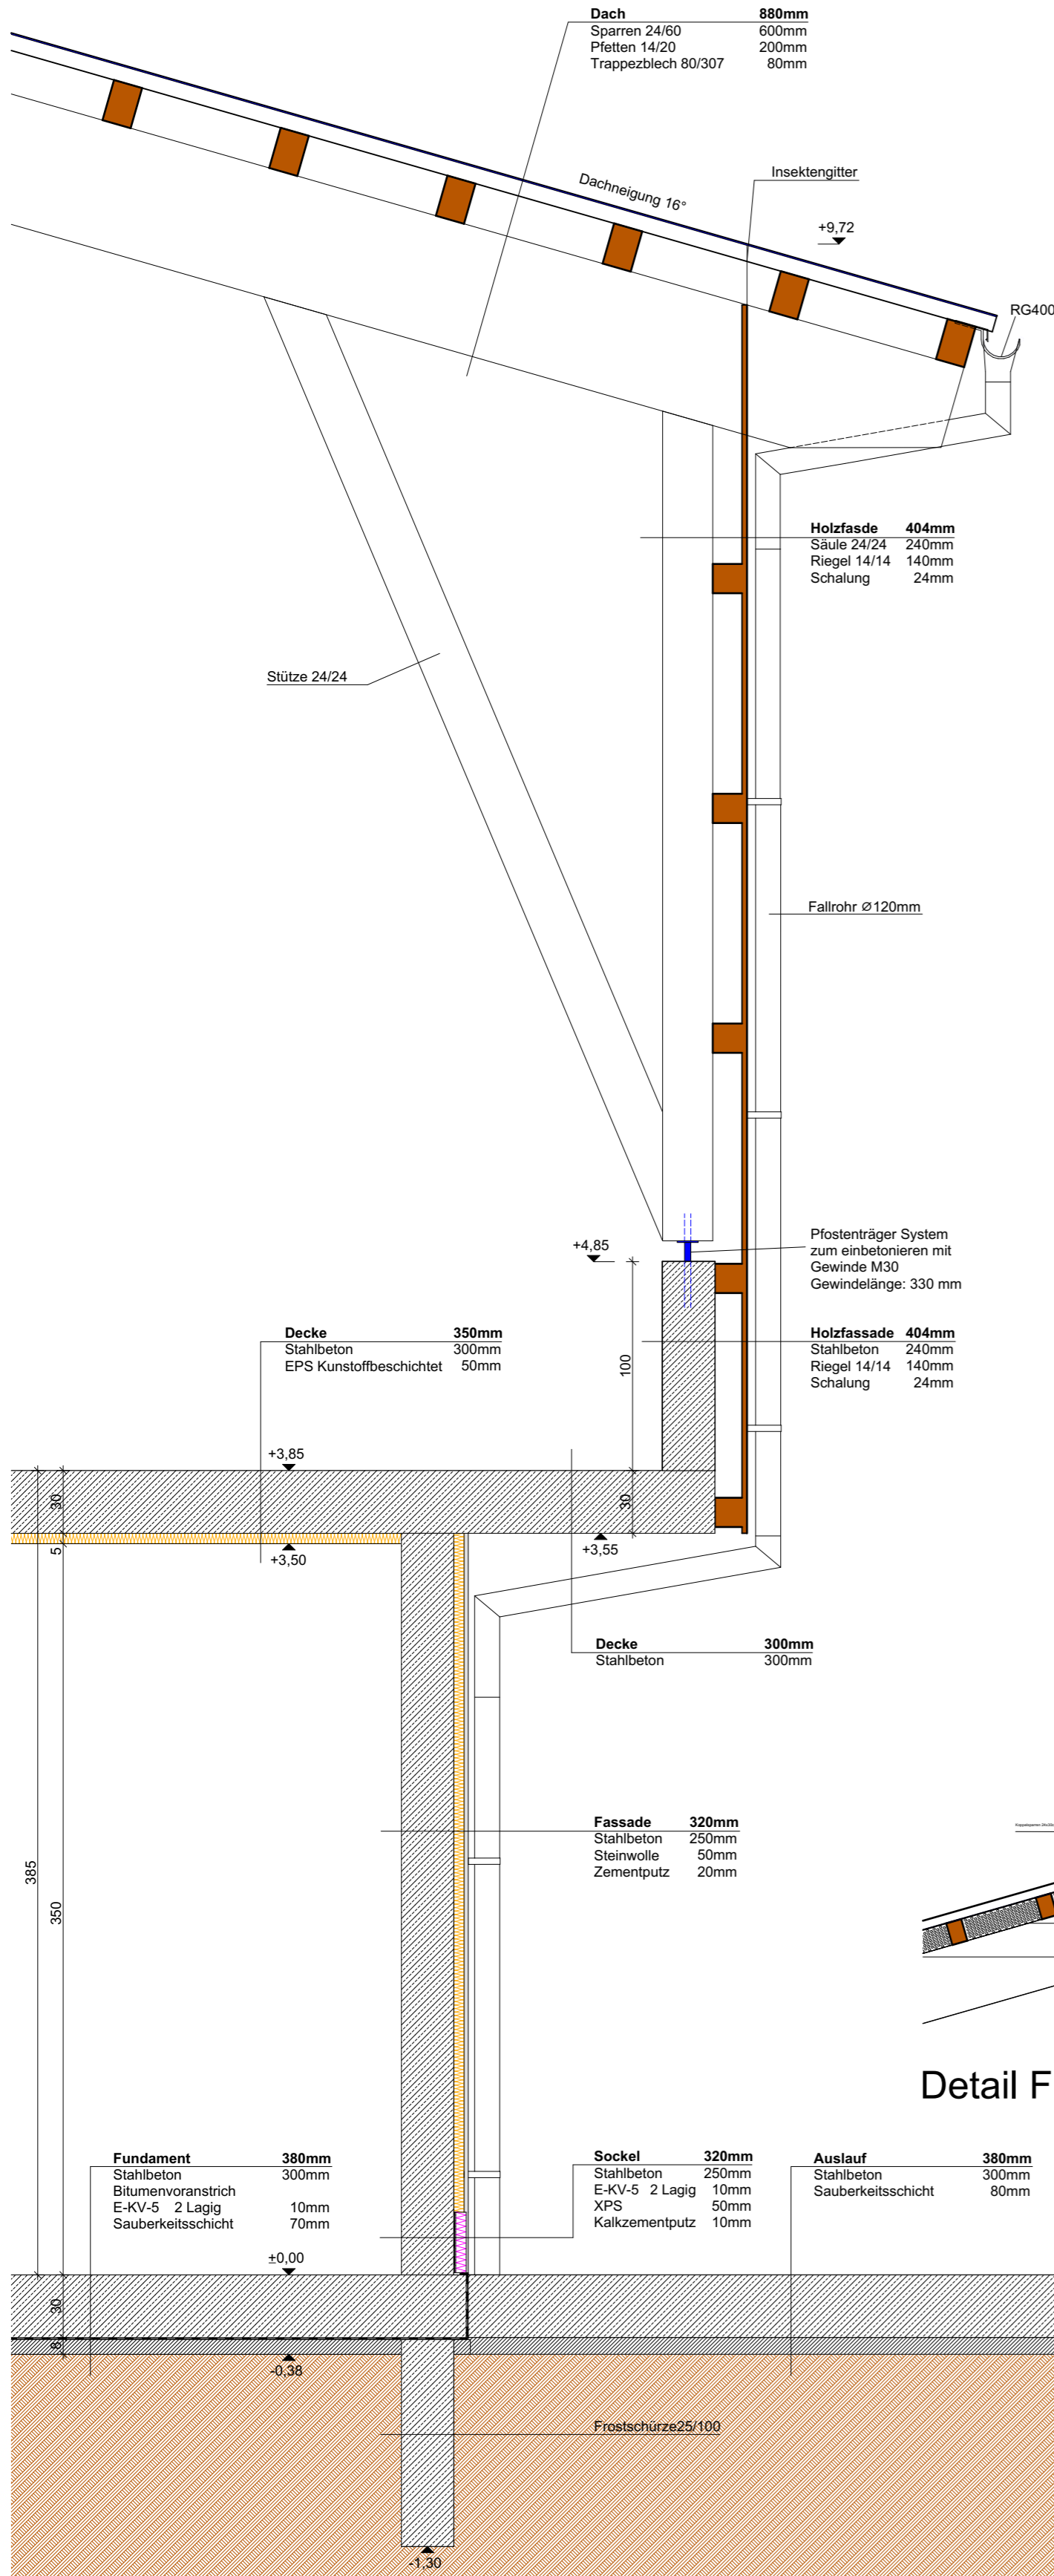

Swisspearl Wellplatte P9



Trina Solar Vertex S+




Baumit CreativeTop



Ansicht Nord



Ansicht Süd

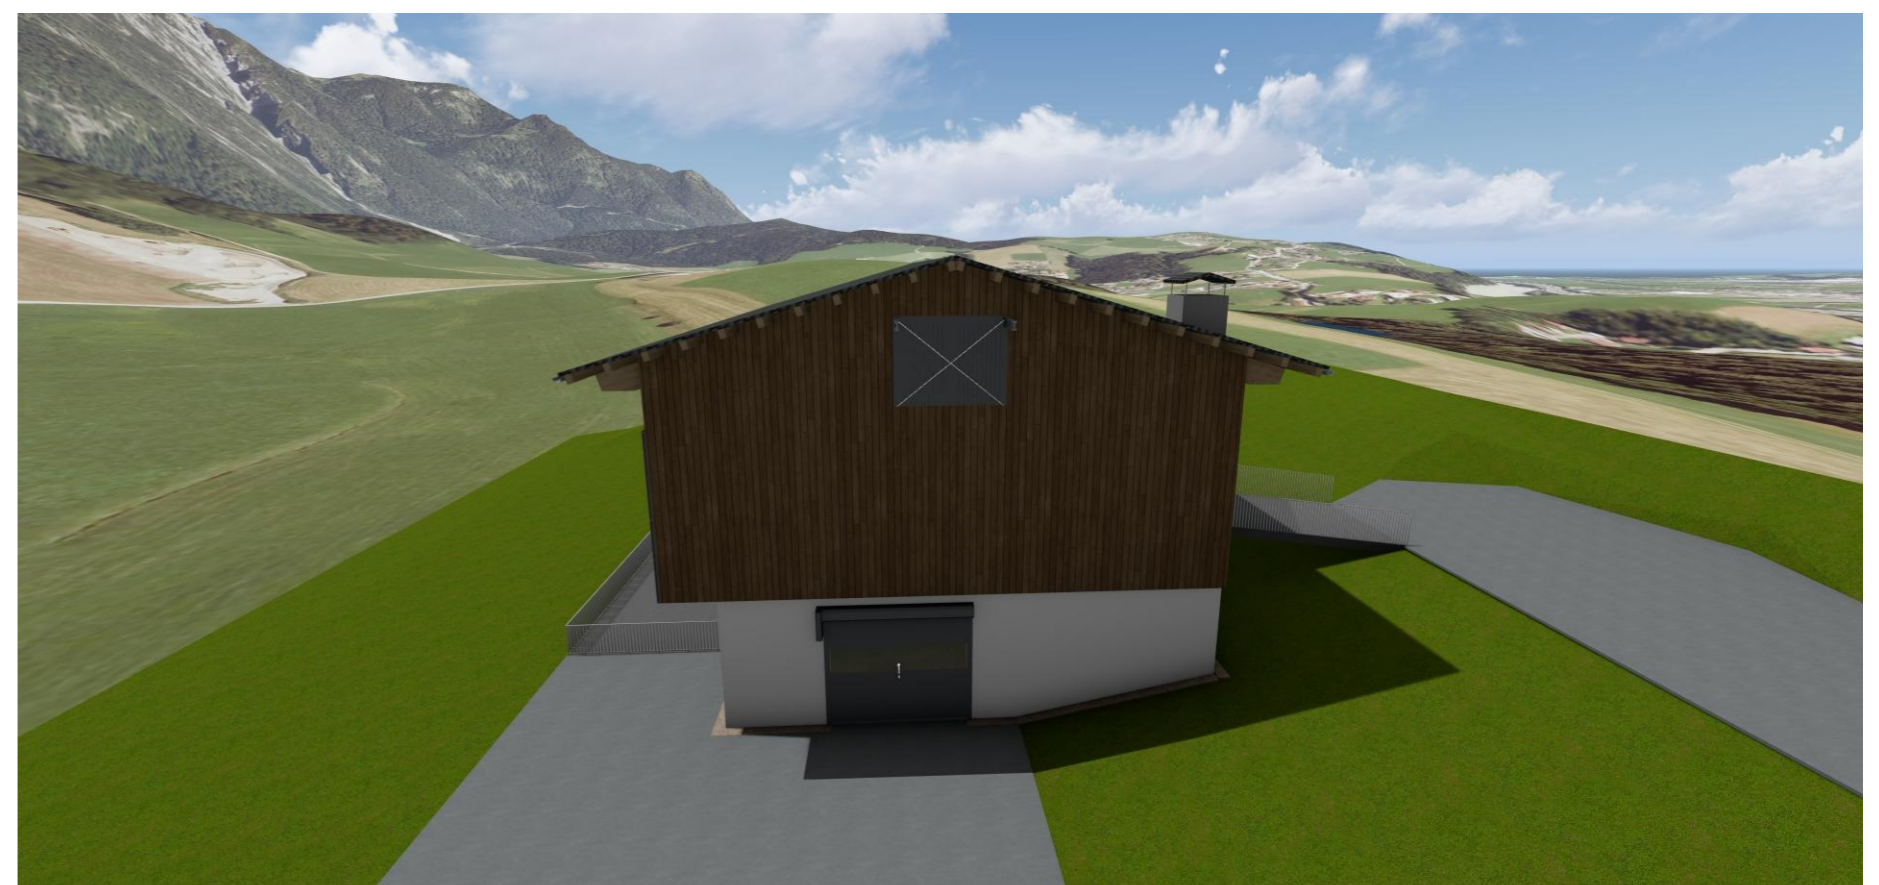

Ansicht Ost



Ansicht West