

PANORAMARESTAURANT STIGLREITH



Swisspearl Timboard Amber 748













Largo Swisspearl Nobilis Sonderfarbe





Parkett Landhausdielen Eiche strukturiert geölt/gewachst Samtbraun dunkel




Terrassenplatte Ester Beton Grau

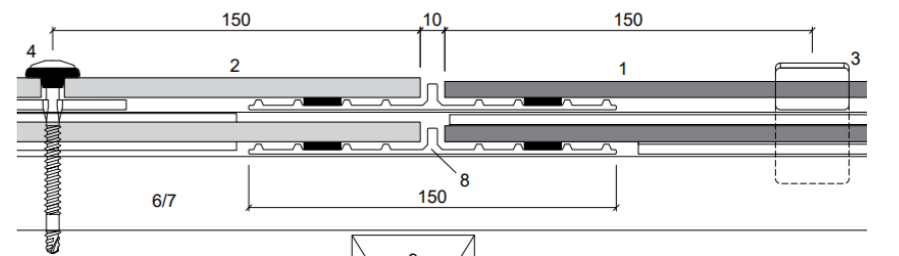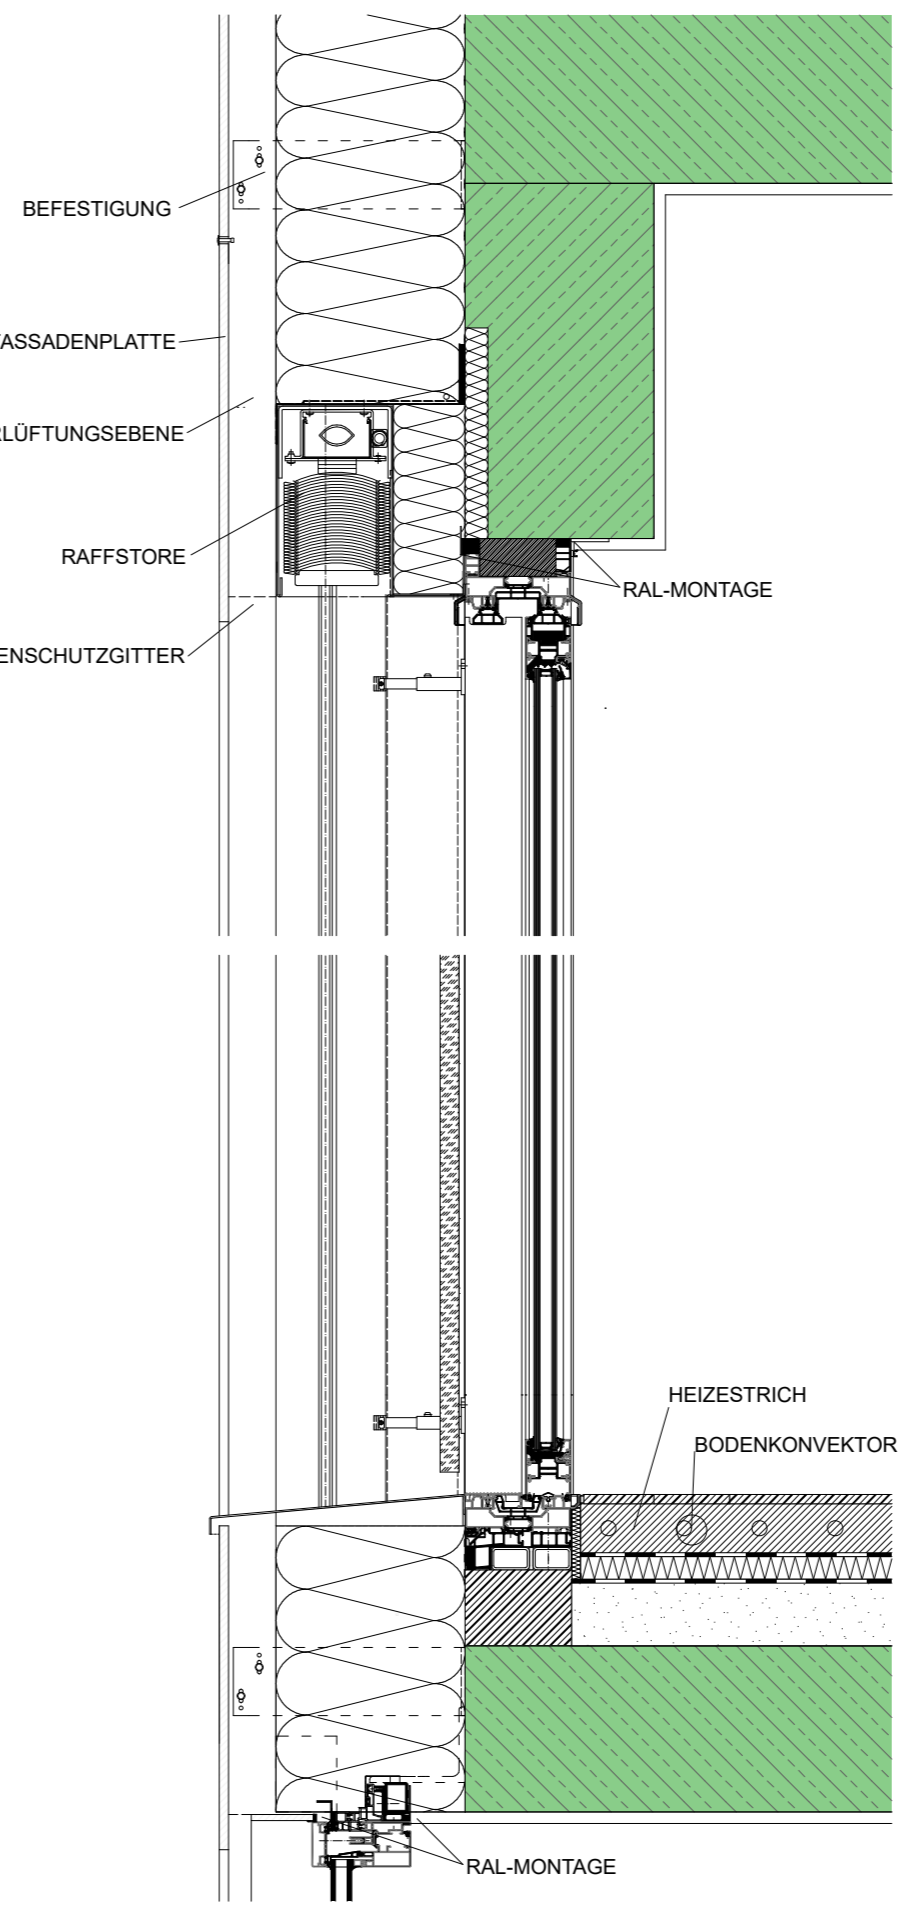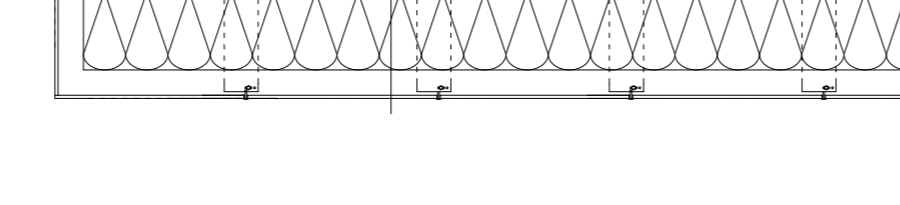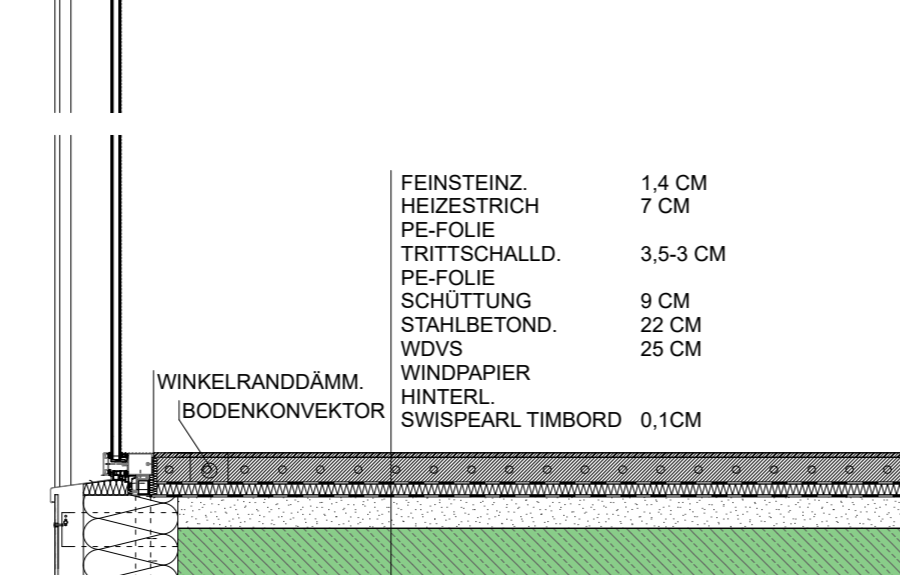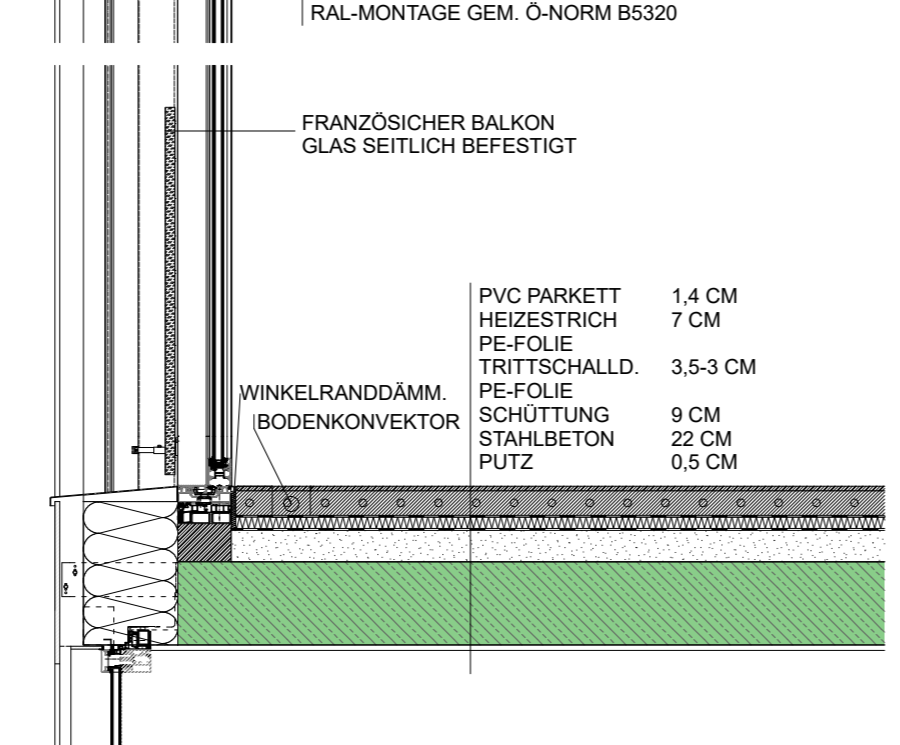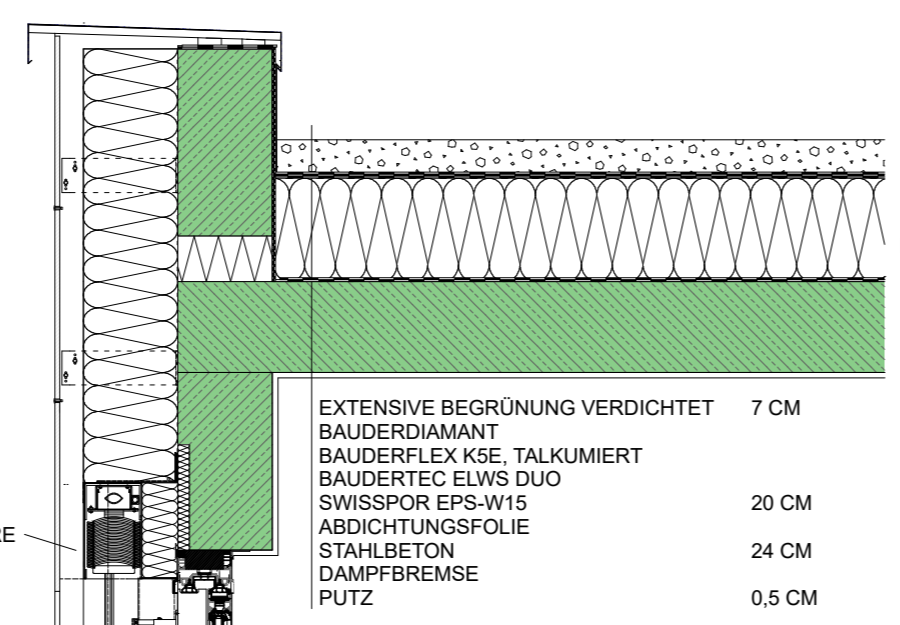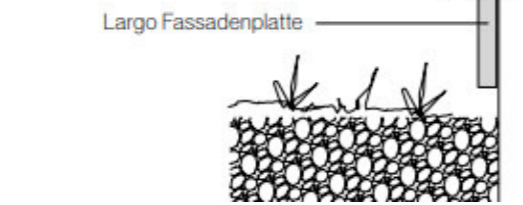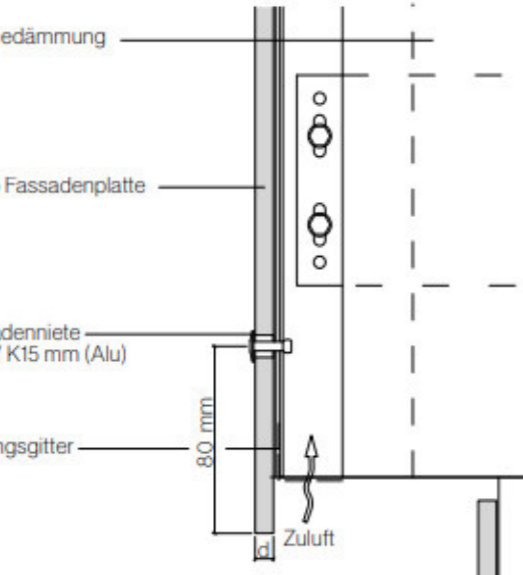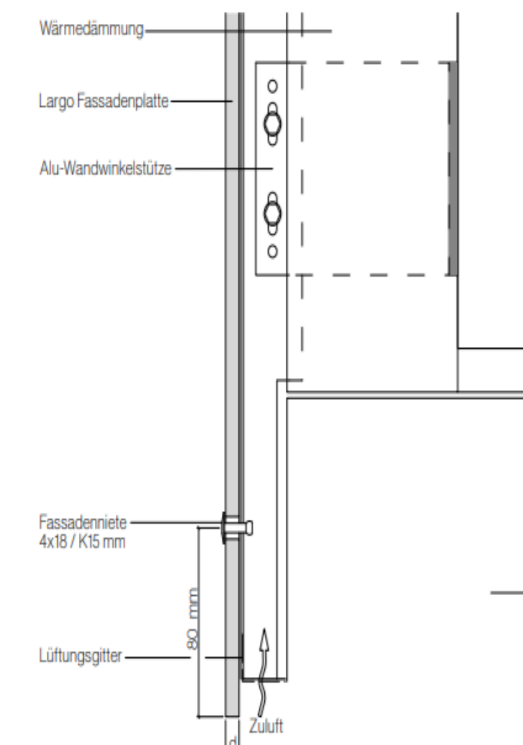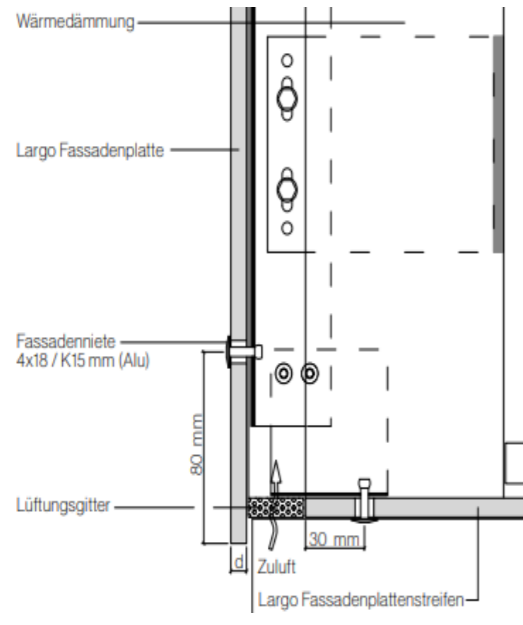

Swisspearl Sunskin Roof-Lap Halbzellenmodul

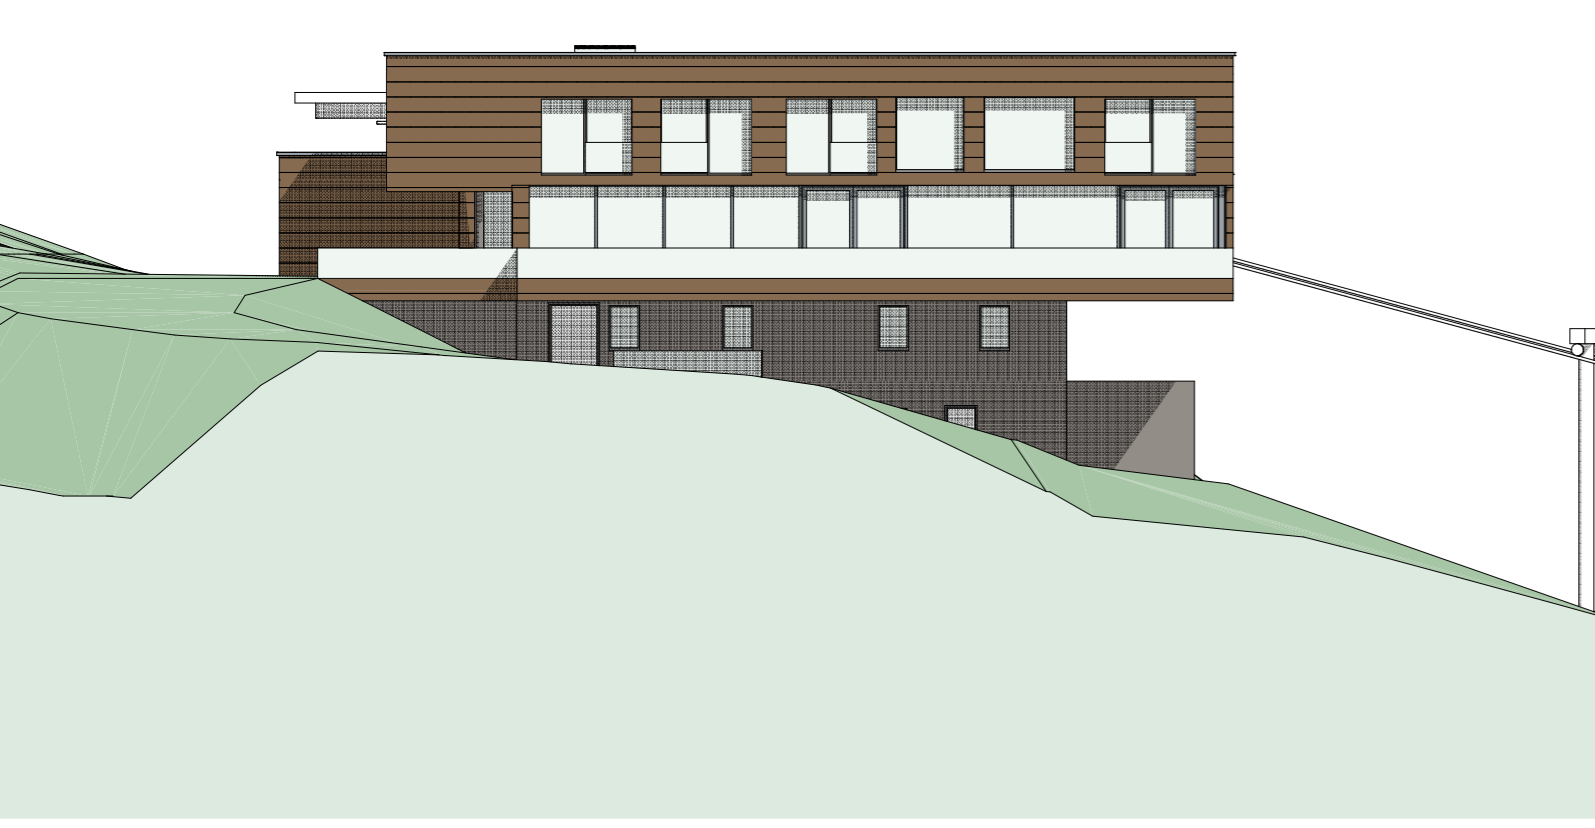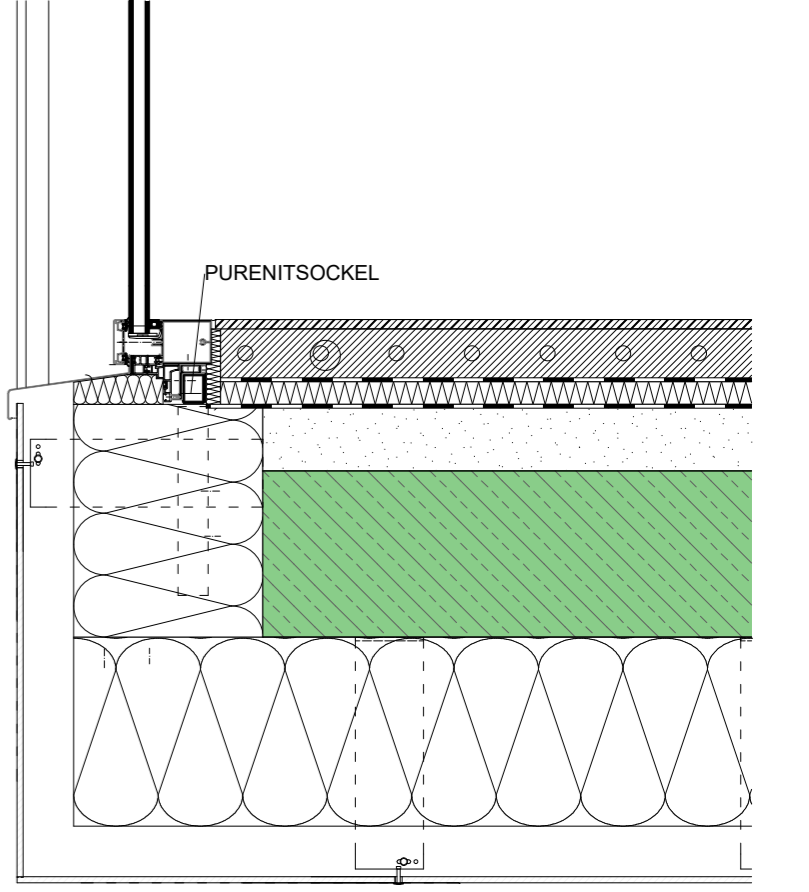

Ansicht Ost

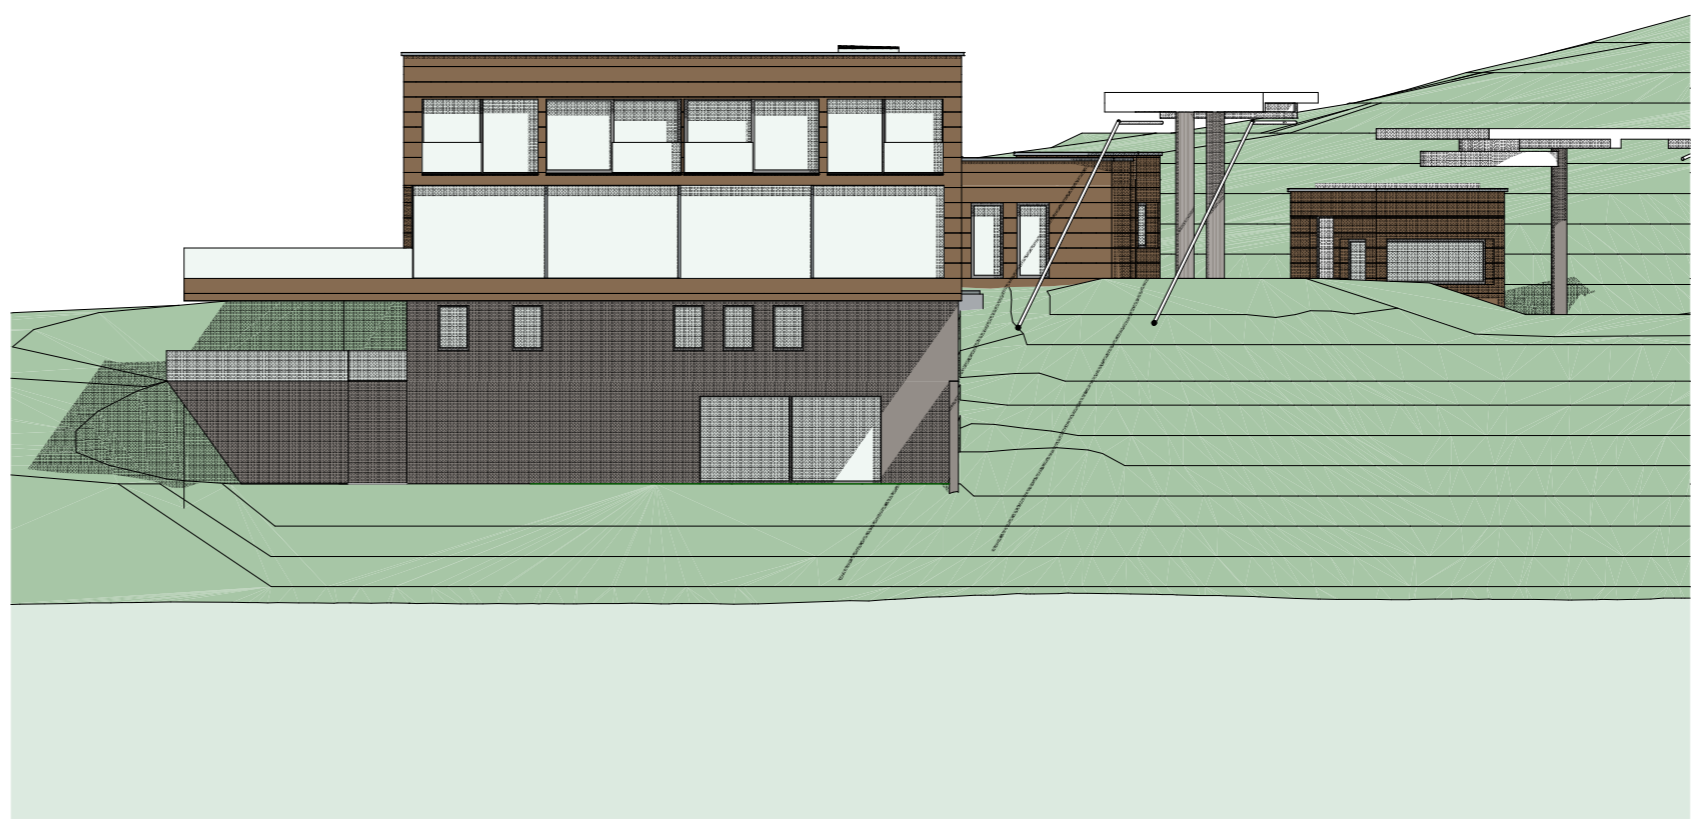


Ansicht Nord



Ansicht West



Ansicht Süd

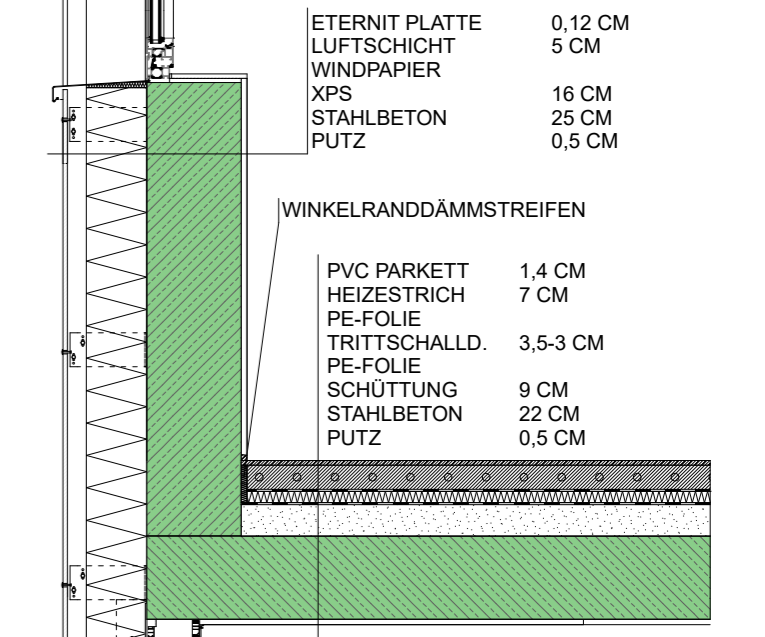

HEBESCHIEBETÜRE 3-FACH VERGLAST RAL-MONTAGE GEM. Ö-NORM B5320

