



Personalhaus Tieflehn

Anton Huber, Maximilian Marth, Noel Eiter

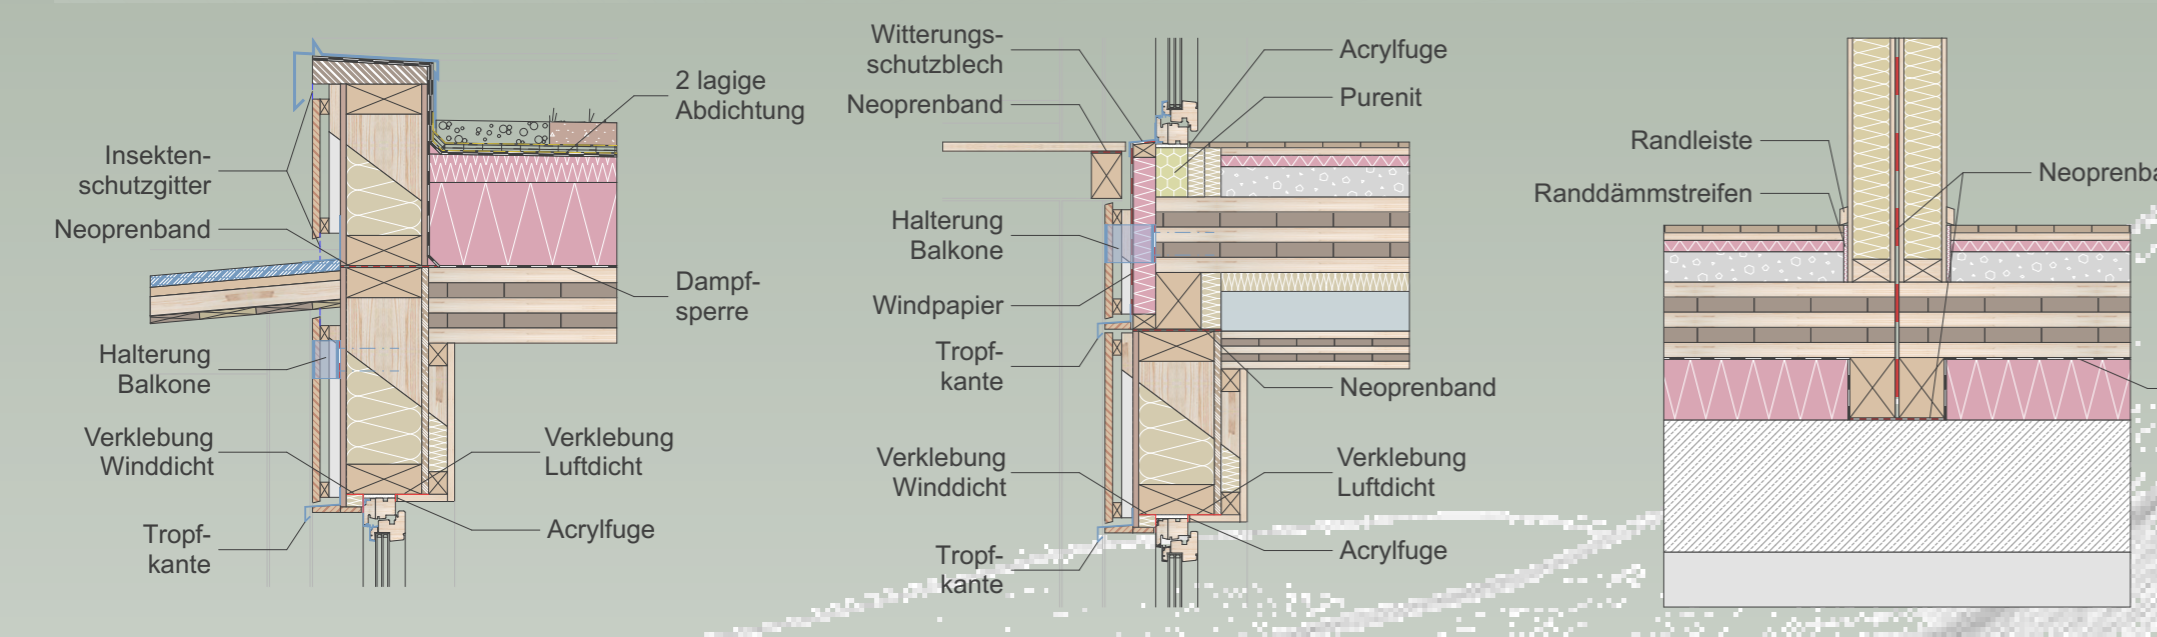


DETAILE HOLZBAU

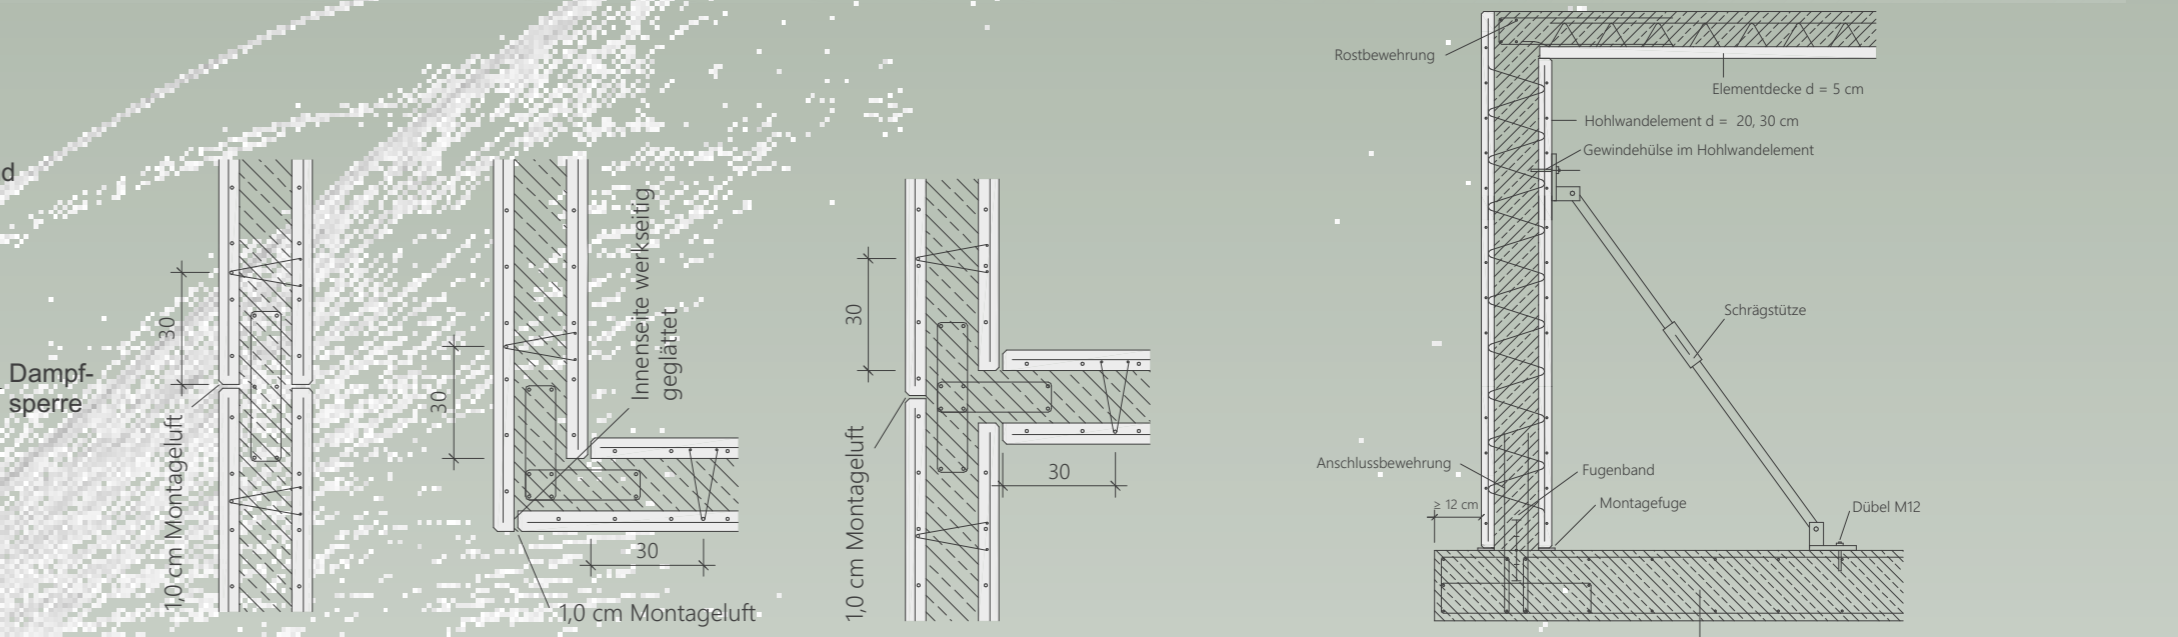


SCHEMASKIZZEN WANDANSCHLÜSSE




GRUNDRISS & SCHNITT MODULE

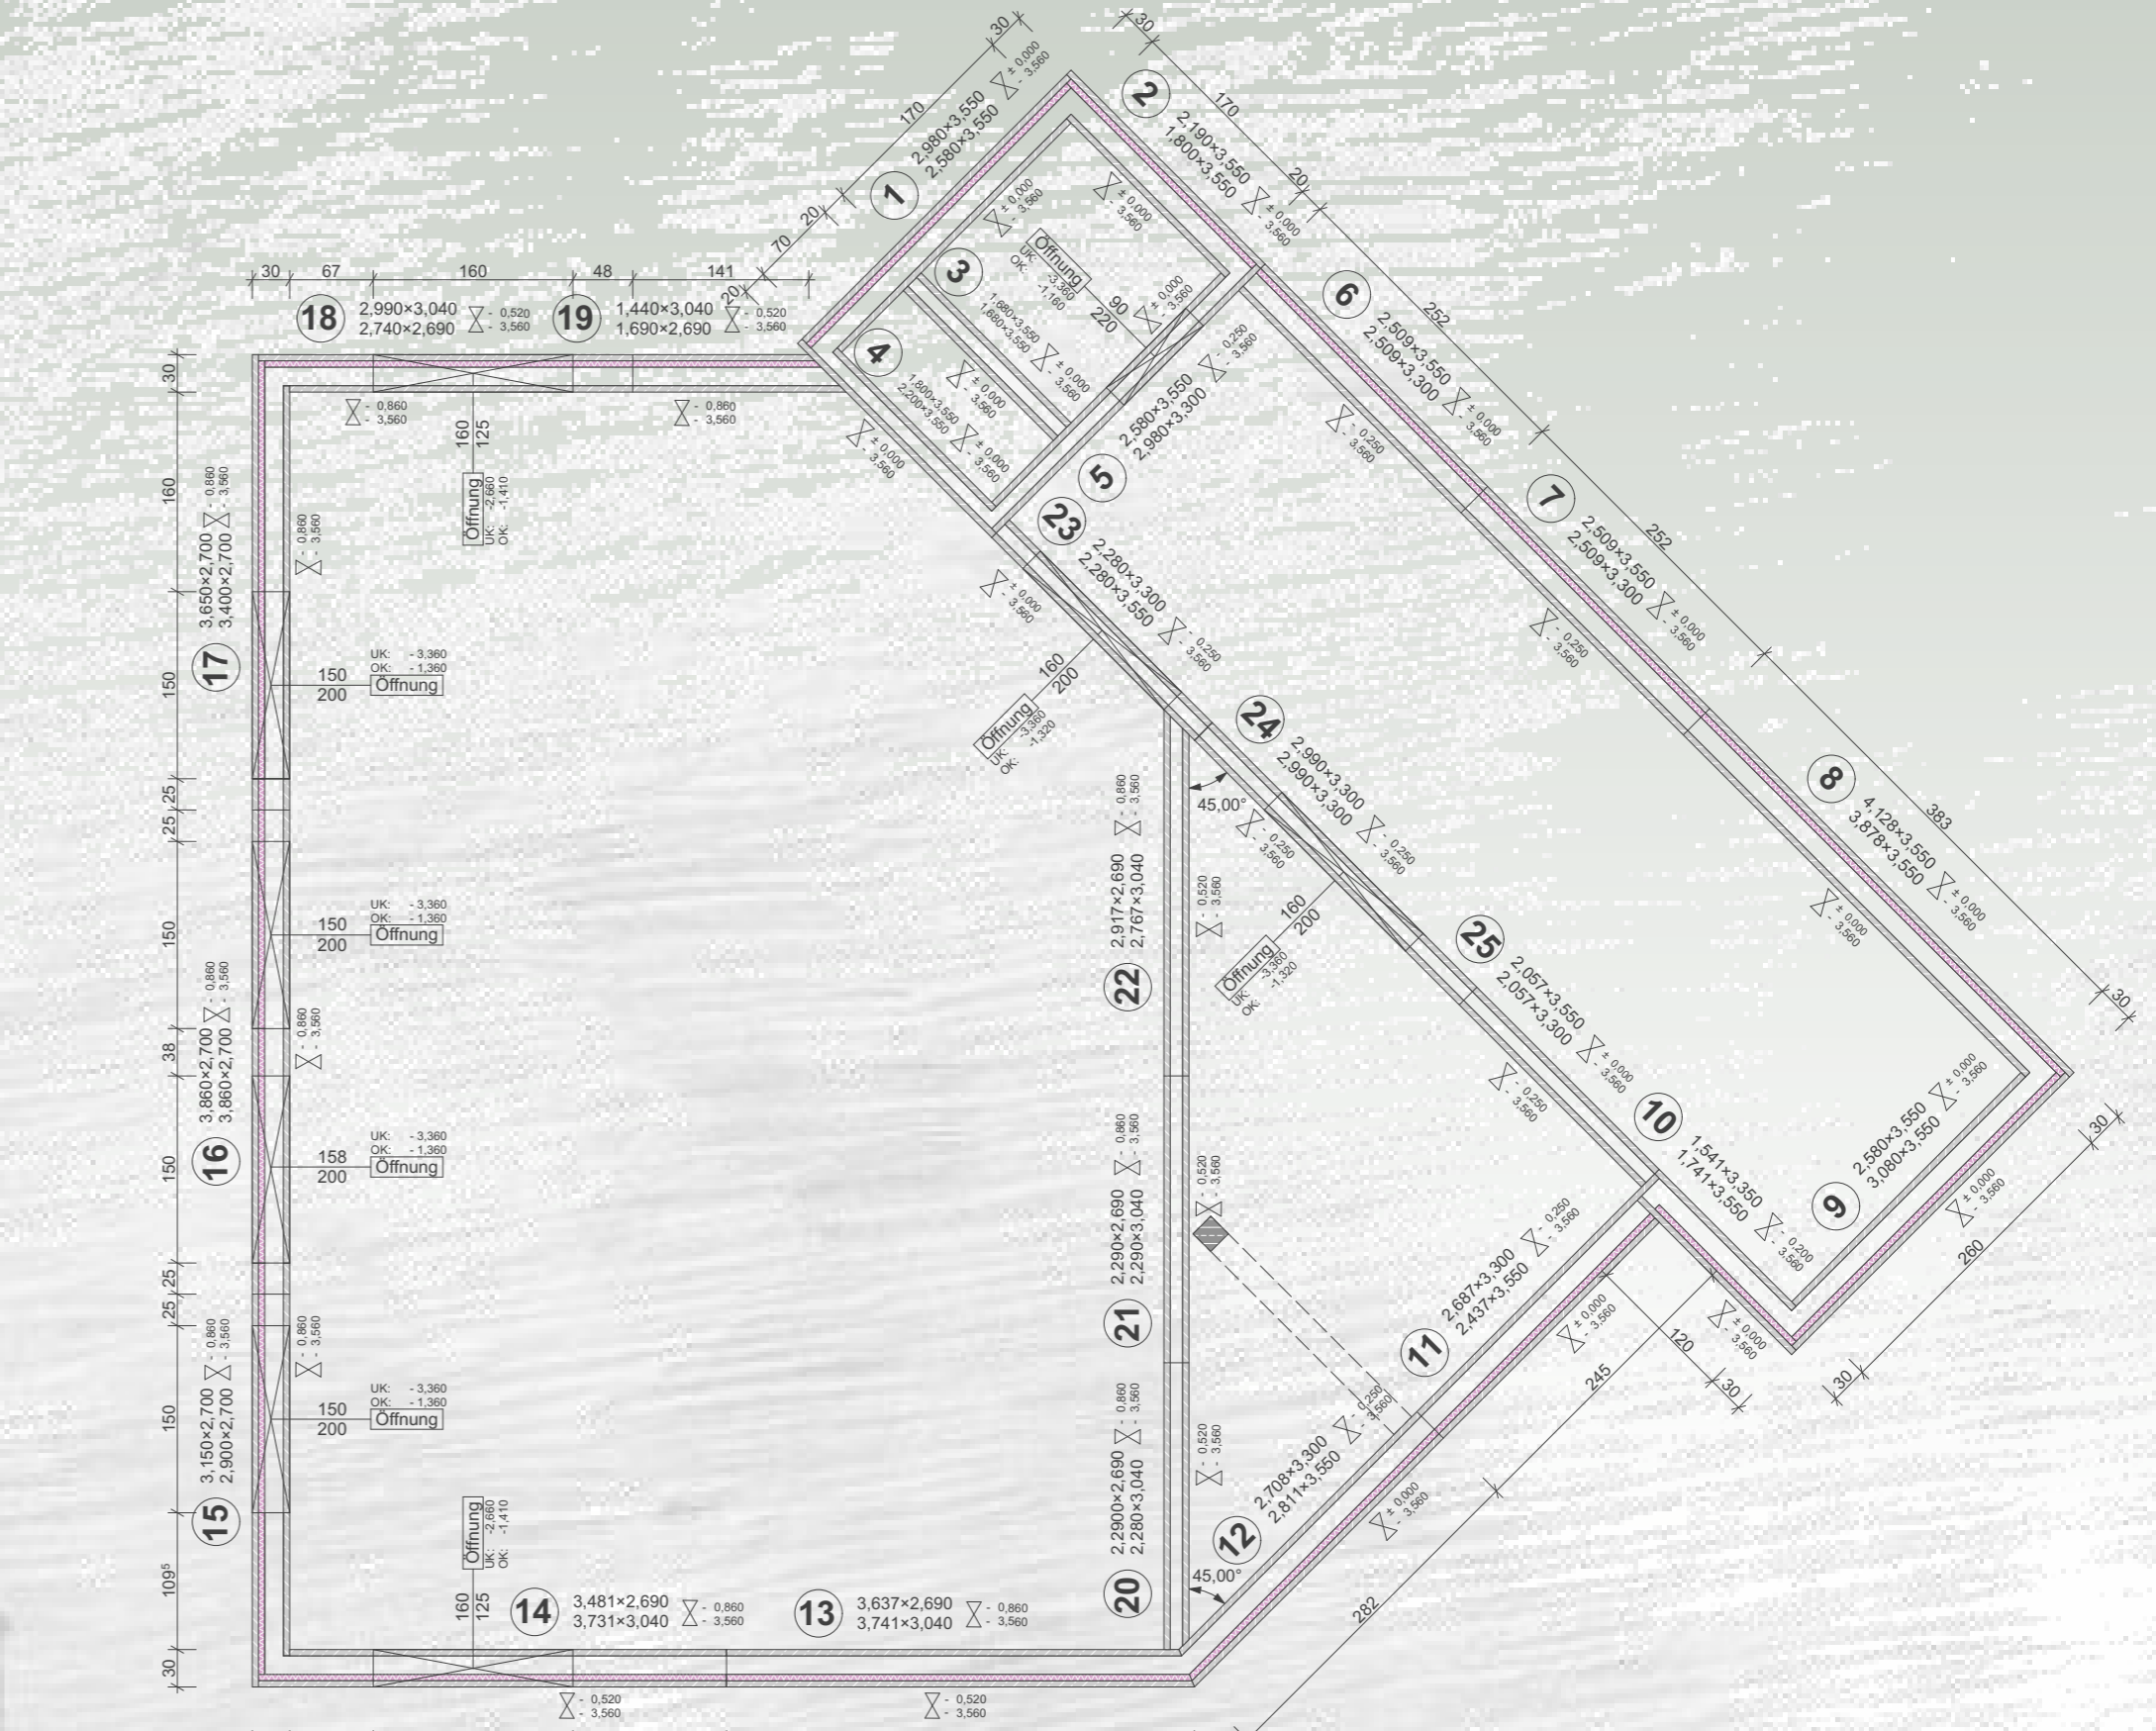

VERLEGEPLAN HOHLWÄNDE UG

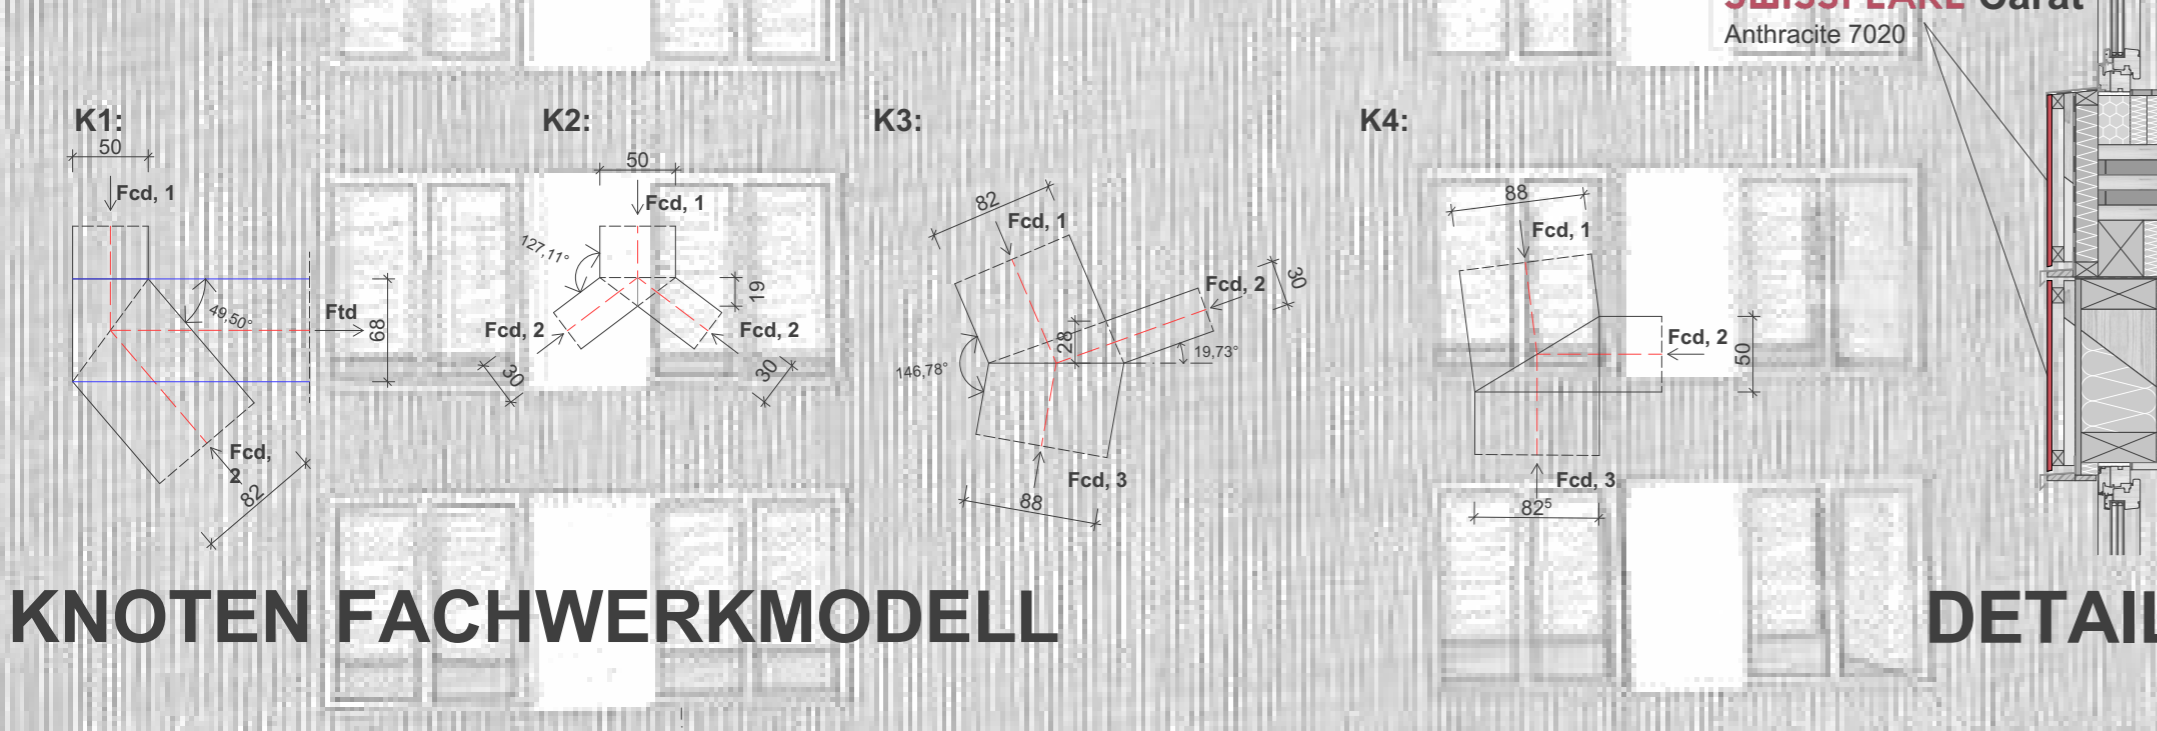


KNOTEN FACHWERKMODELL

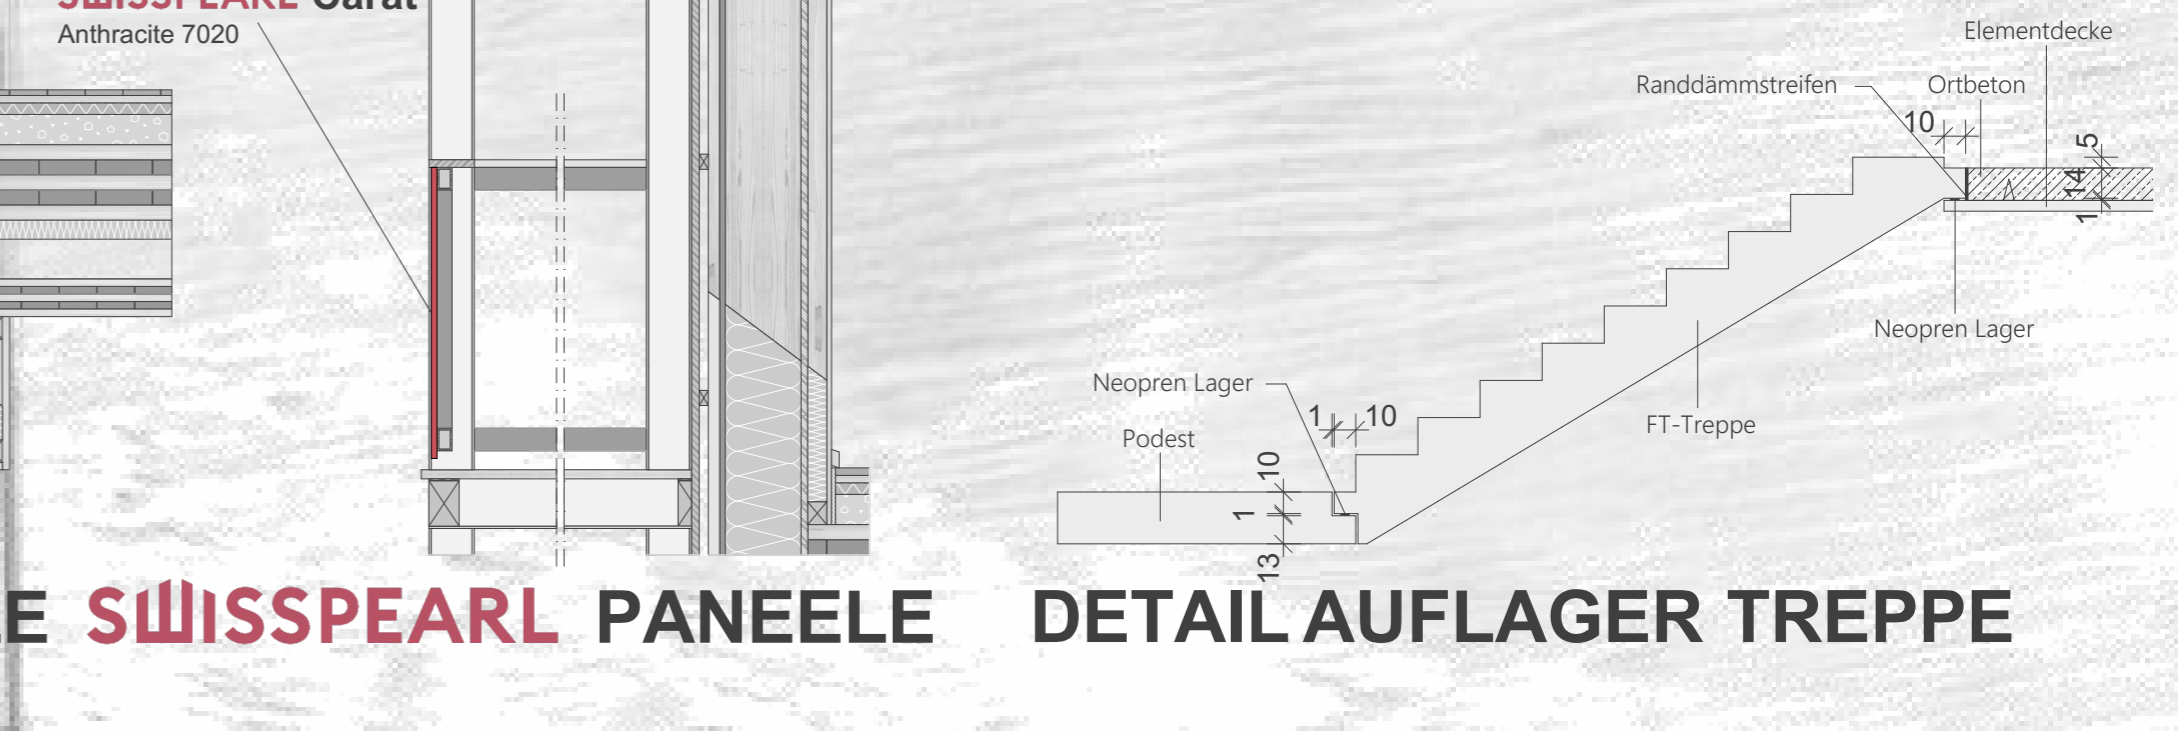


DETAILE SWISSPEARL PANELEE


DETAIL AUFLAGER TREPPE

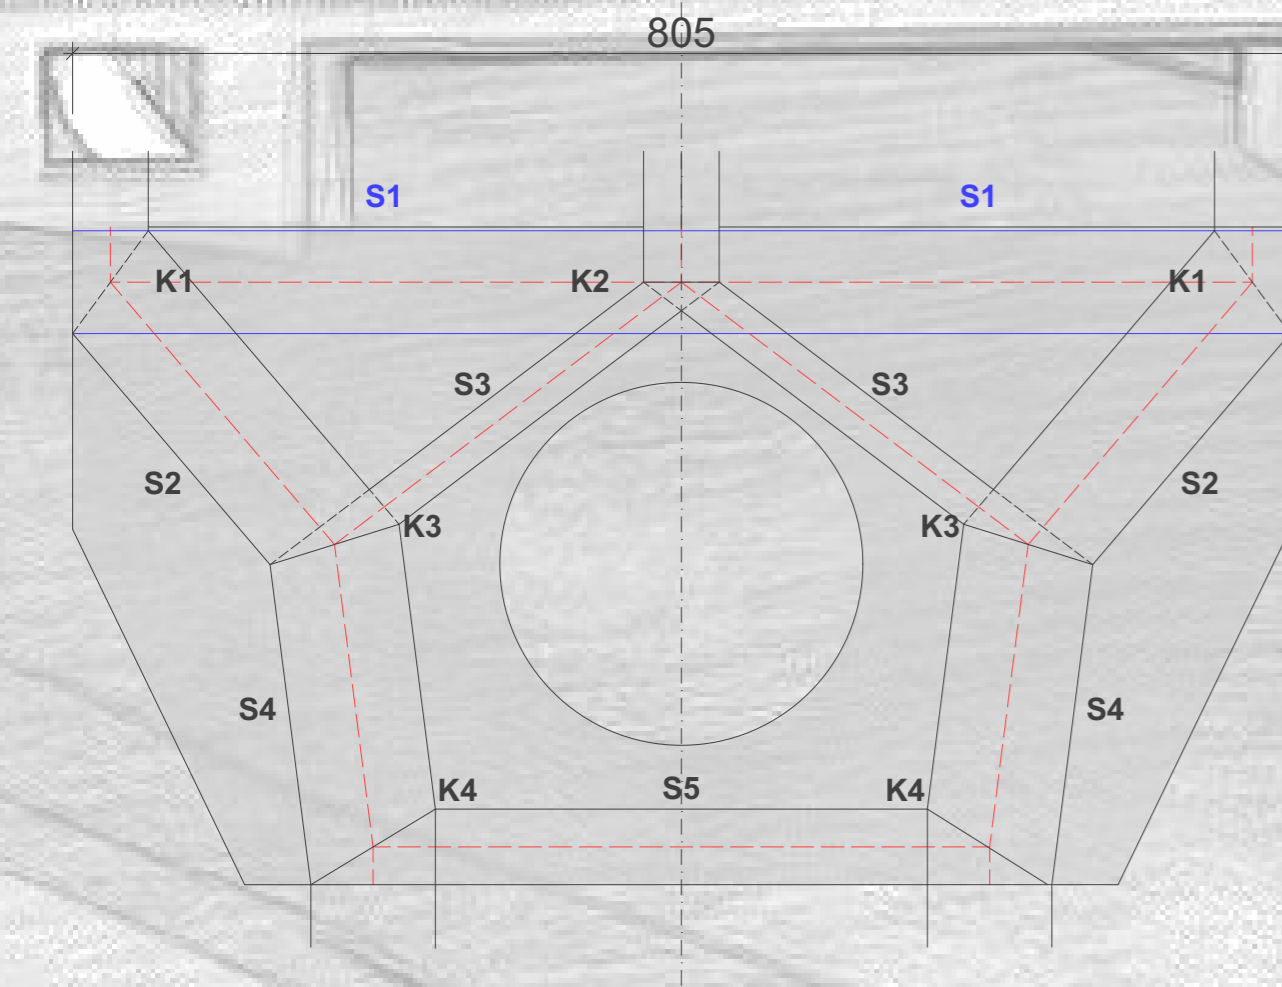

FACHWERKMODELL WANDSCHEIBE

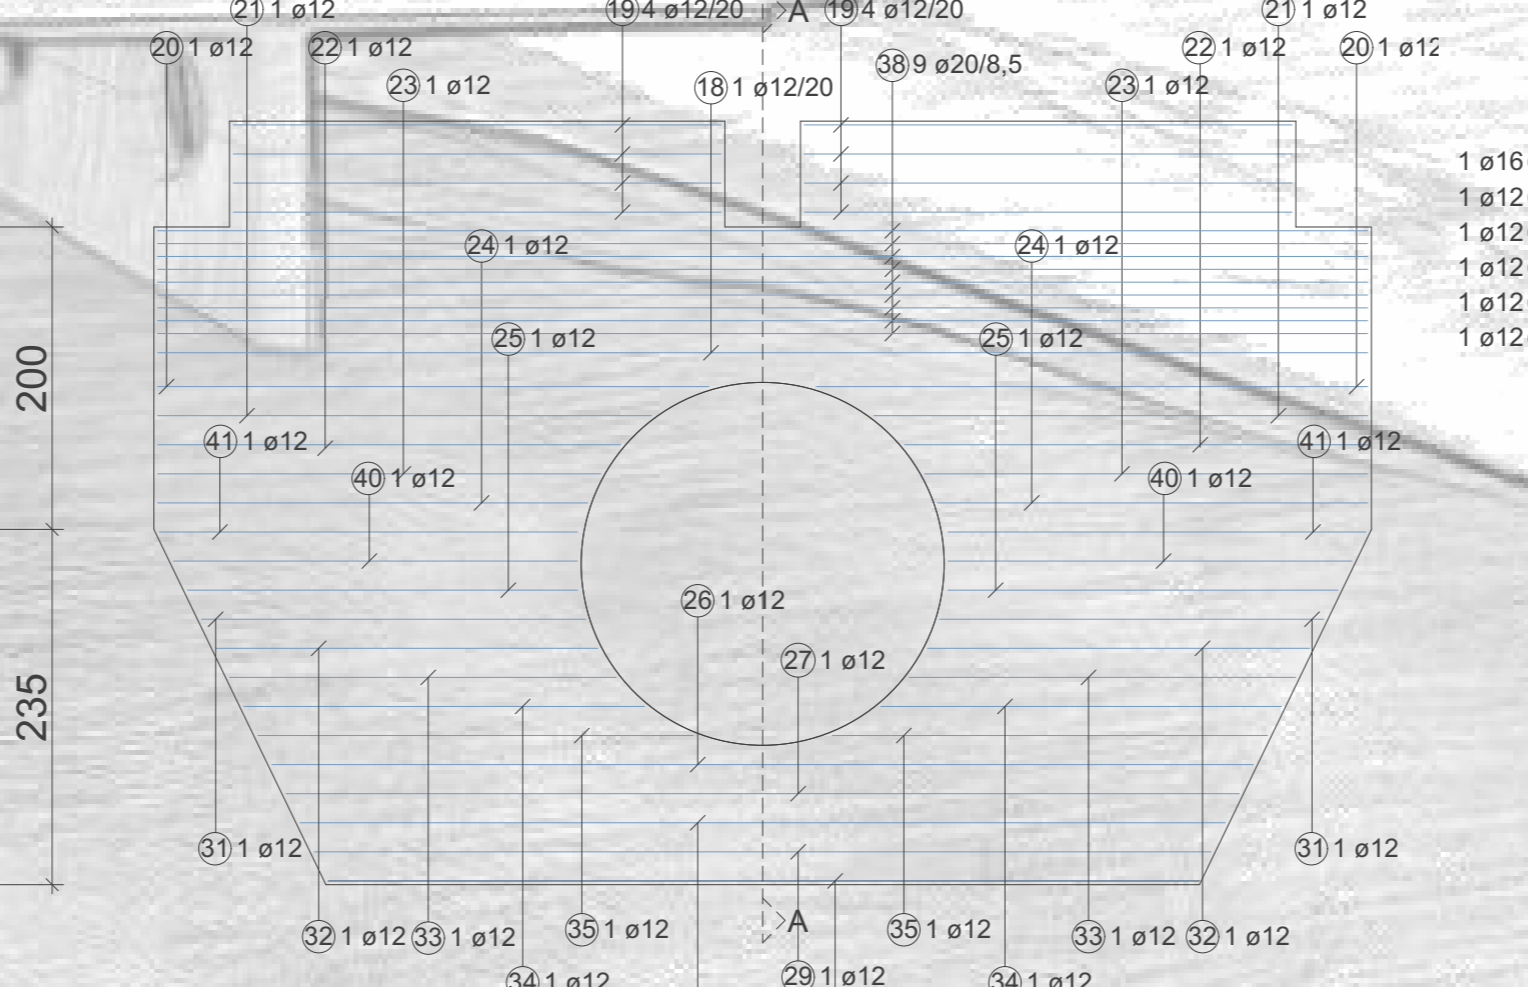

BEWEHRUNG HINTEN HORIZONTAL

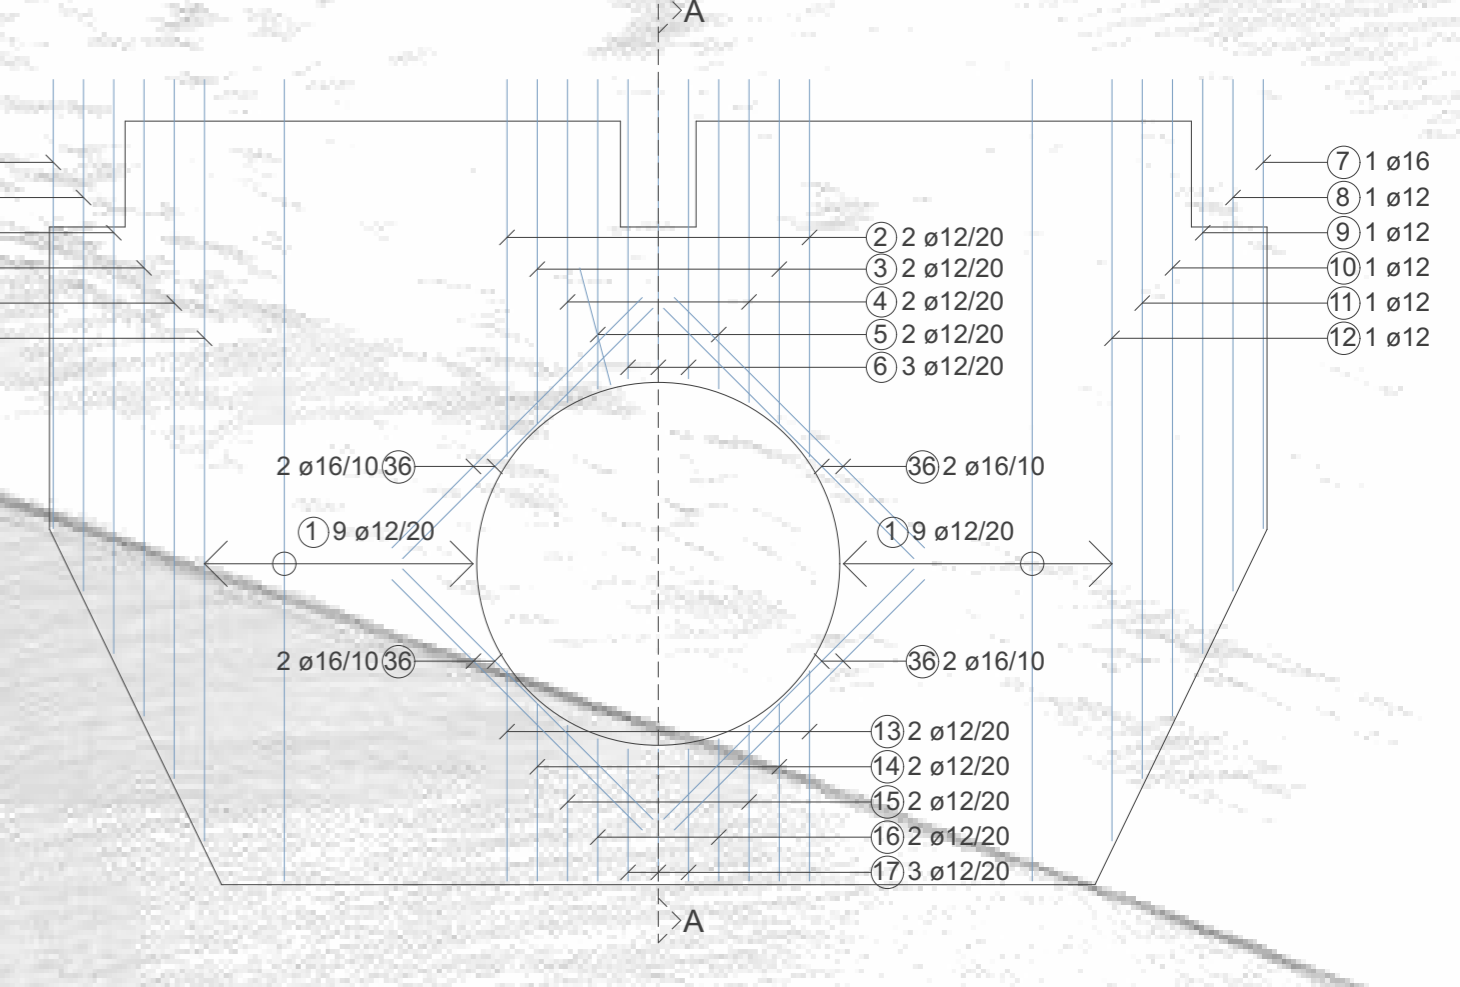

BEWEHRUNG HINTEN VERTIKAL