
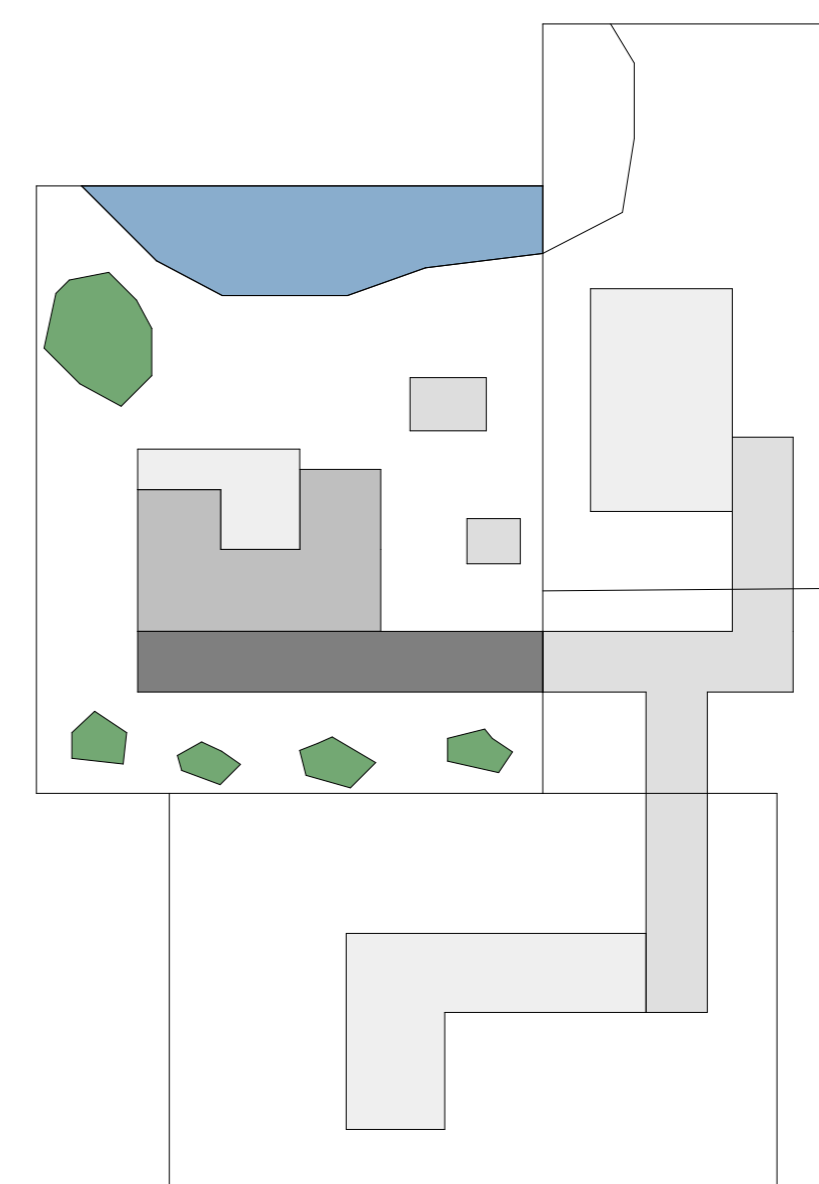


32. Swisspearl HTL-Trophy





Architektur Schülerwettbewerb

SWISSPEARL

ARCHICAD BILDUNGSVERSION

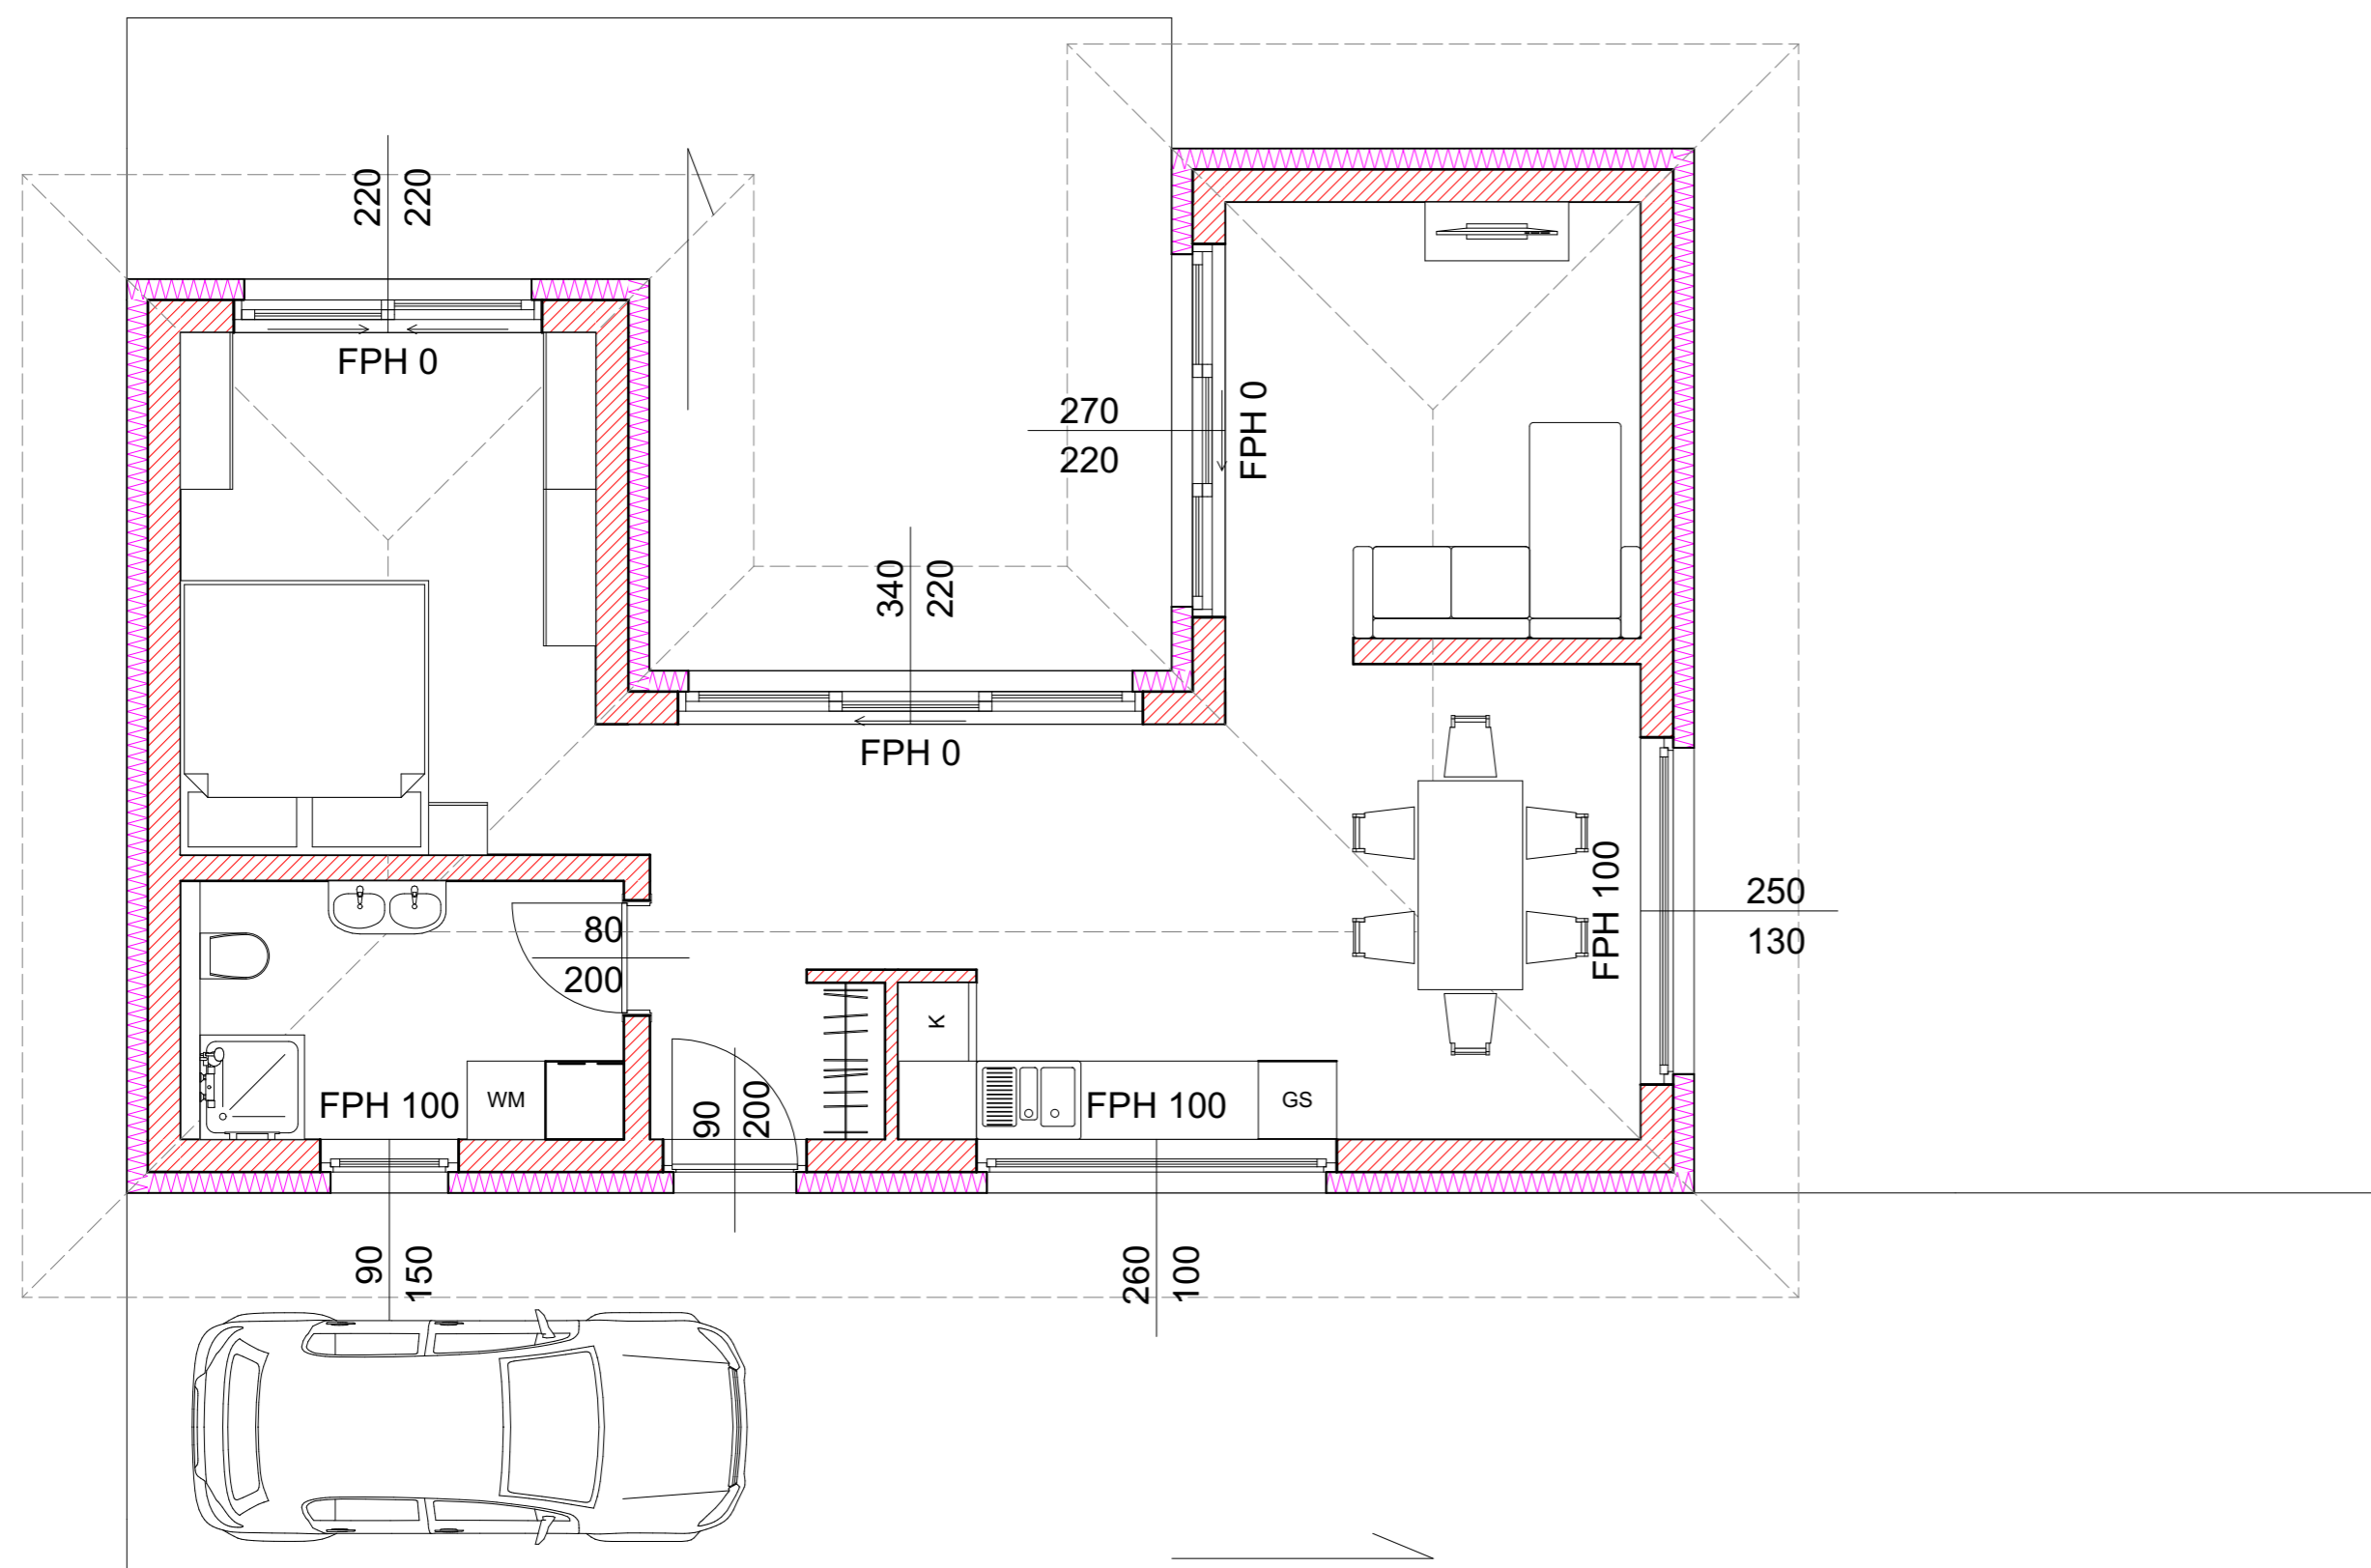

DIE FASSADE WIRD MIT SWISSPEARL CARAT PLATTEN (IVORY 7091) VERKLEIDET. DIESE UNTERSTÜTZEN DAS ZEITLOSE UND SCHLICHTE DESIGN DES GEBÄUDES UND RUNDET DIESES AB. AUSSERDEM SIND DIE PLATTEN MIT EINER SPEZIELLEN HR-BESCHICHTUNG FÜR EINE HÖHERE KRATZFESTIGKEIT UND SCHUTZ VOR STARKER VERSCHMUTZUNG BESSCHICHTET.

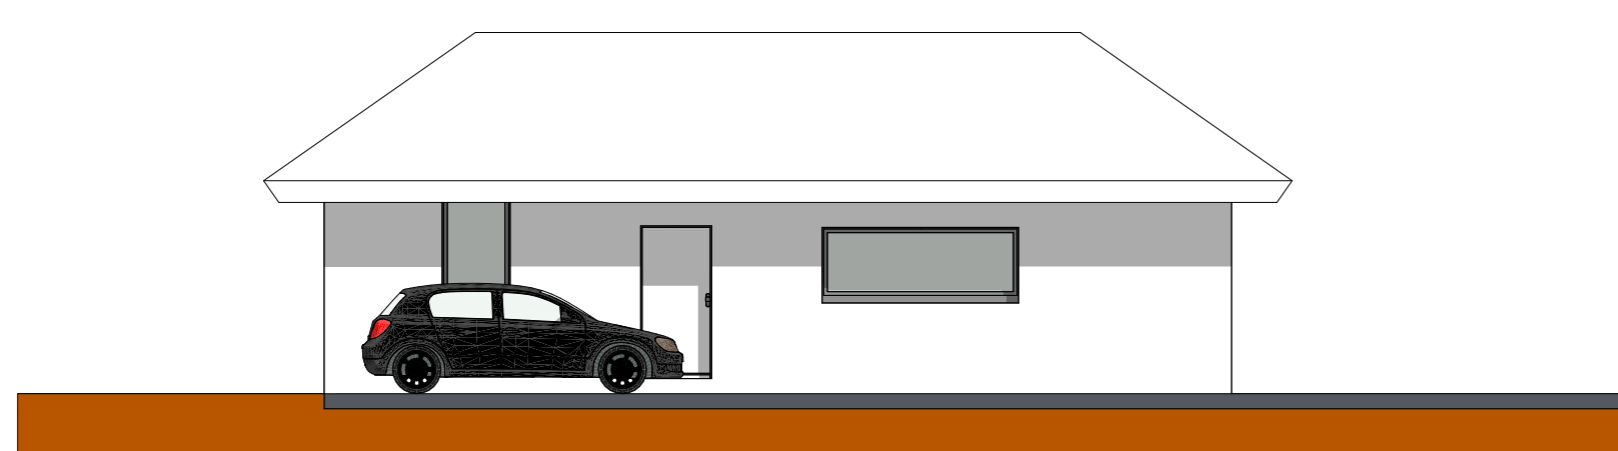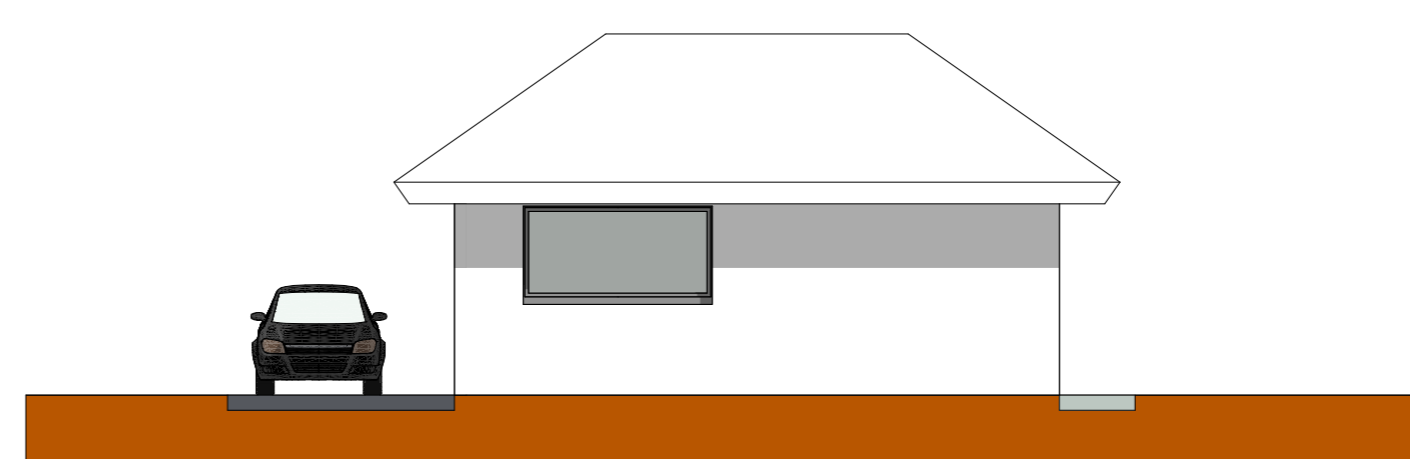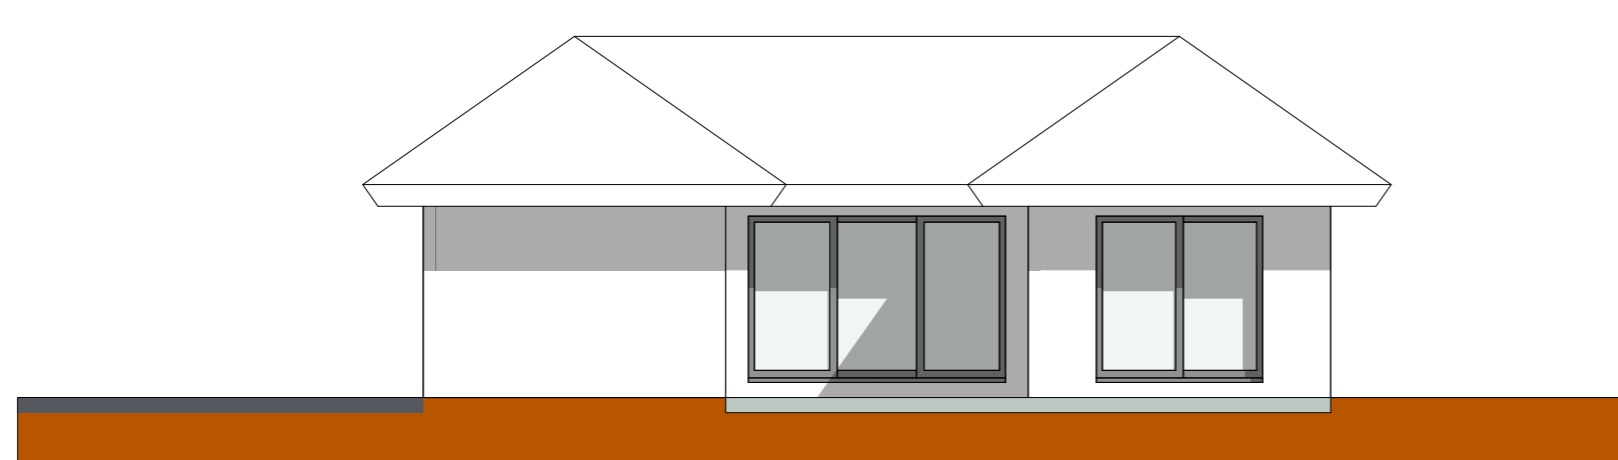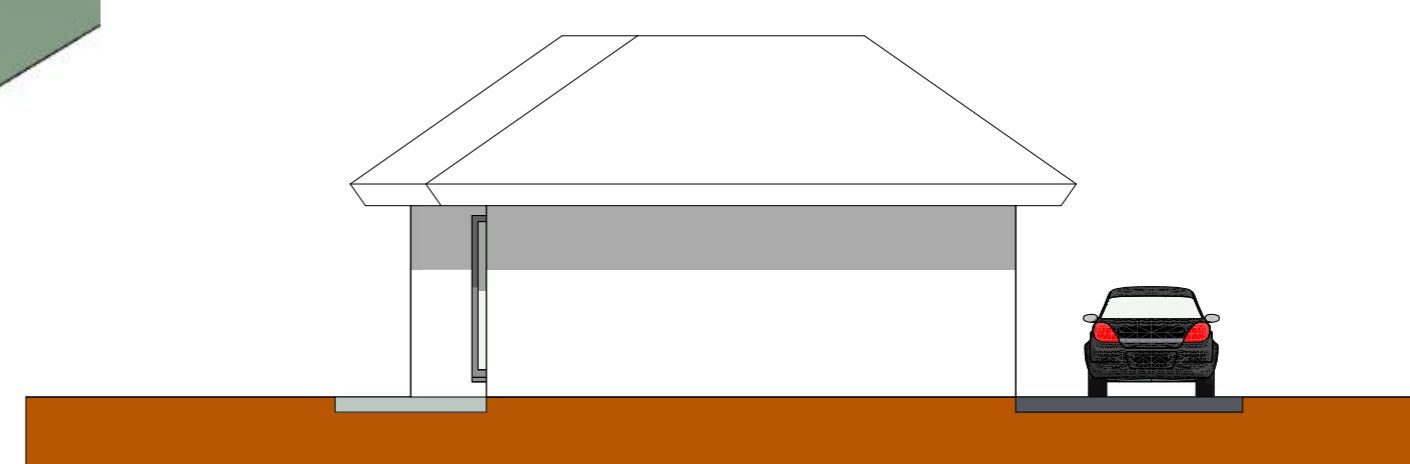

Projektverfasser:
Sebastian Rund

Projektbetreuer:
Herr Arch. DI Vinzenz Zeilinger
Herr Arch. DI Roland Lienbacher

Projektinformationen: