

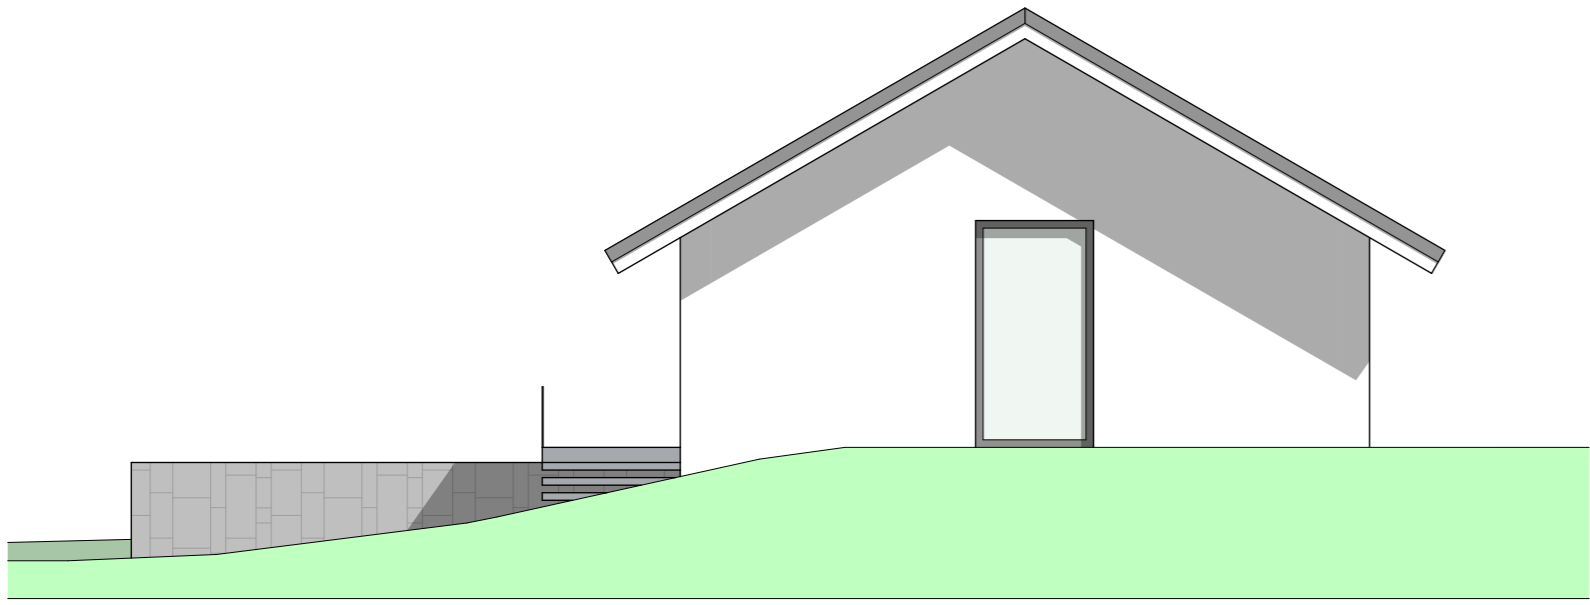
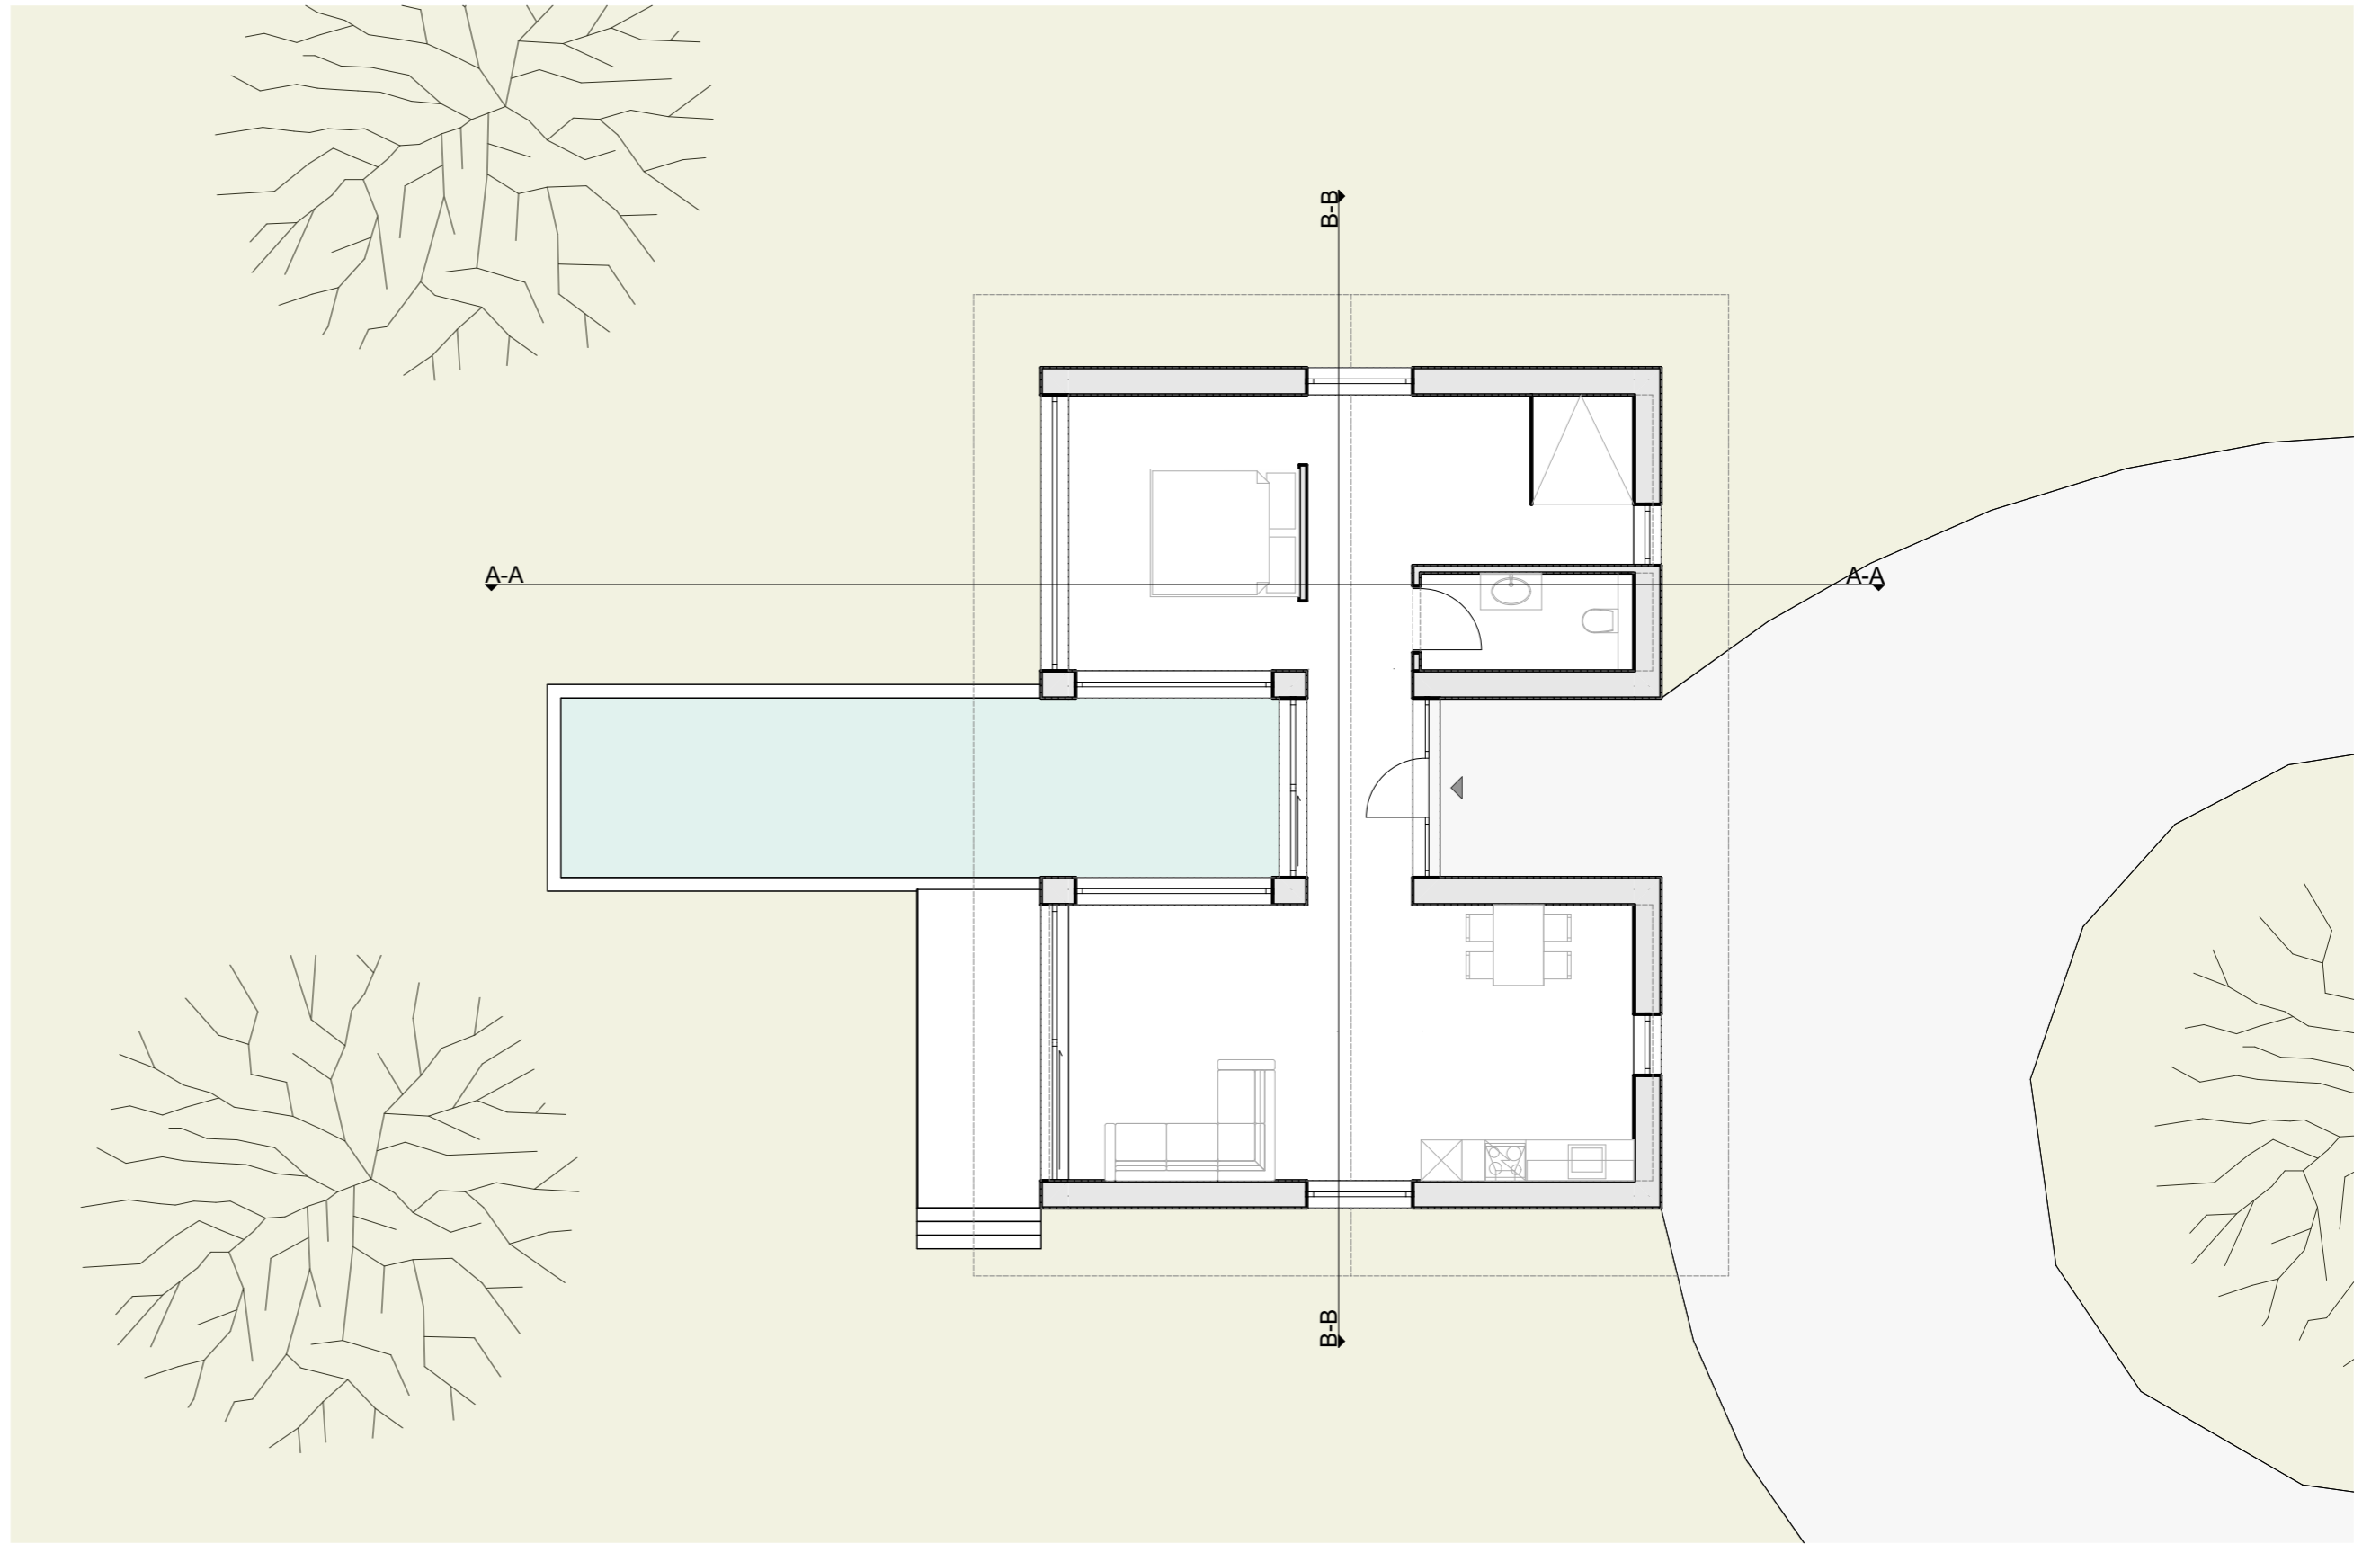


32. Swisspearl HTL-Trophy






Architektur Schülerwettbewerb

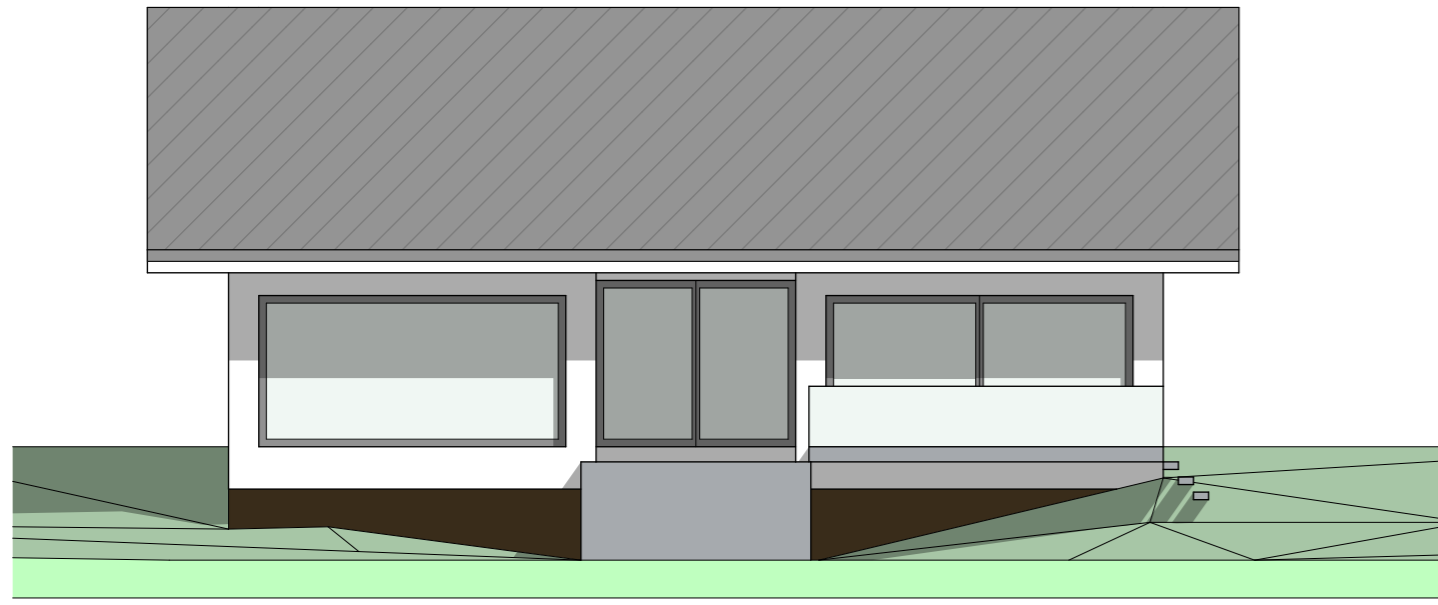

SCHNITT A-A

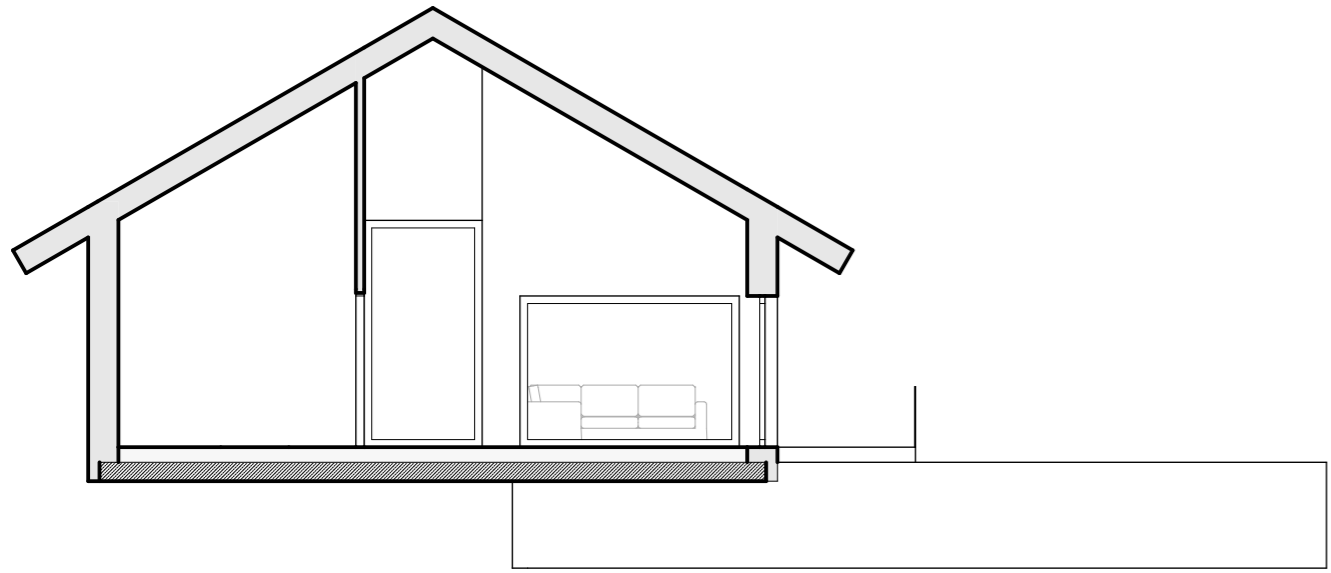

SCHNITT B-B

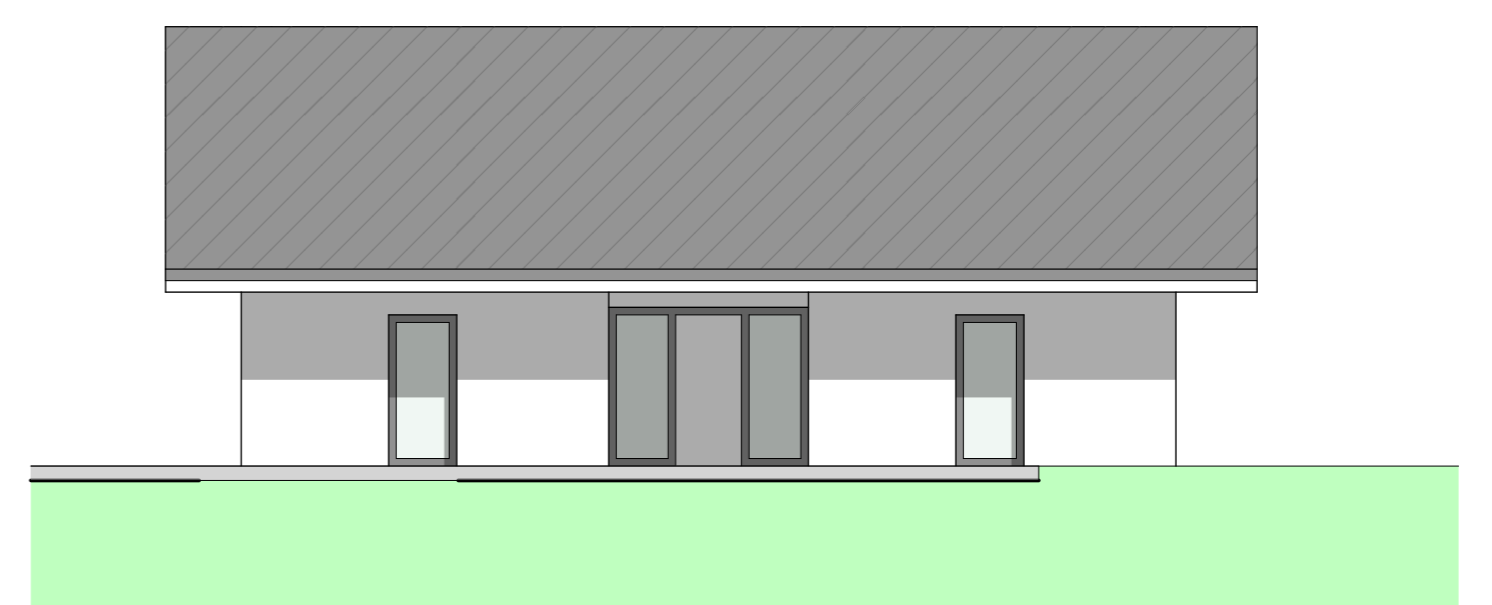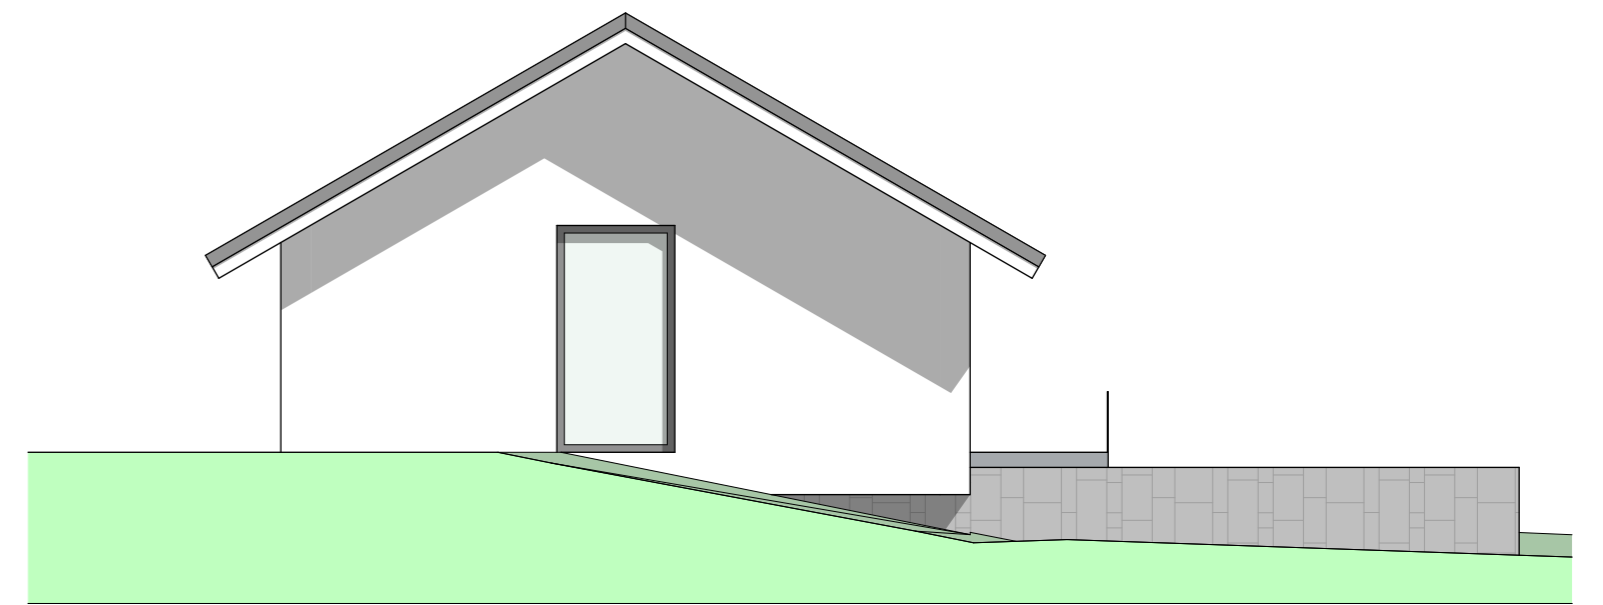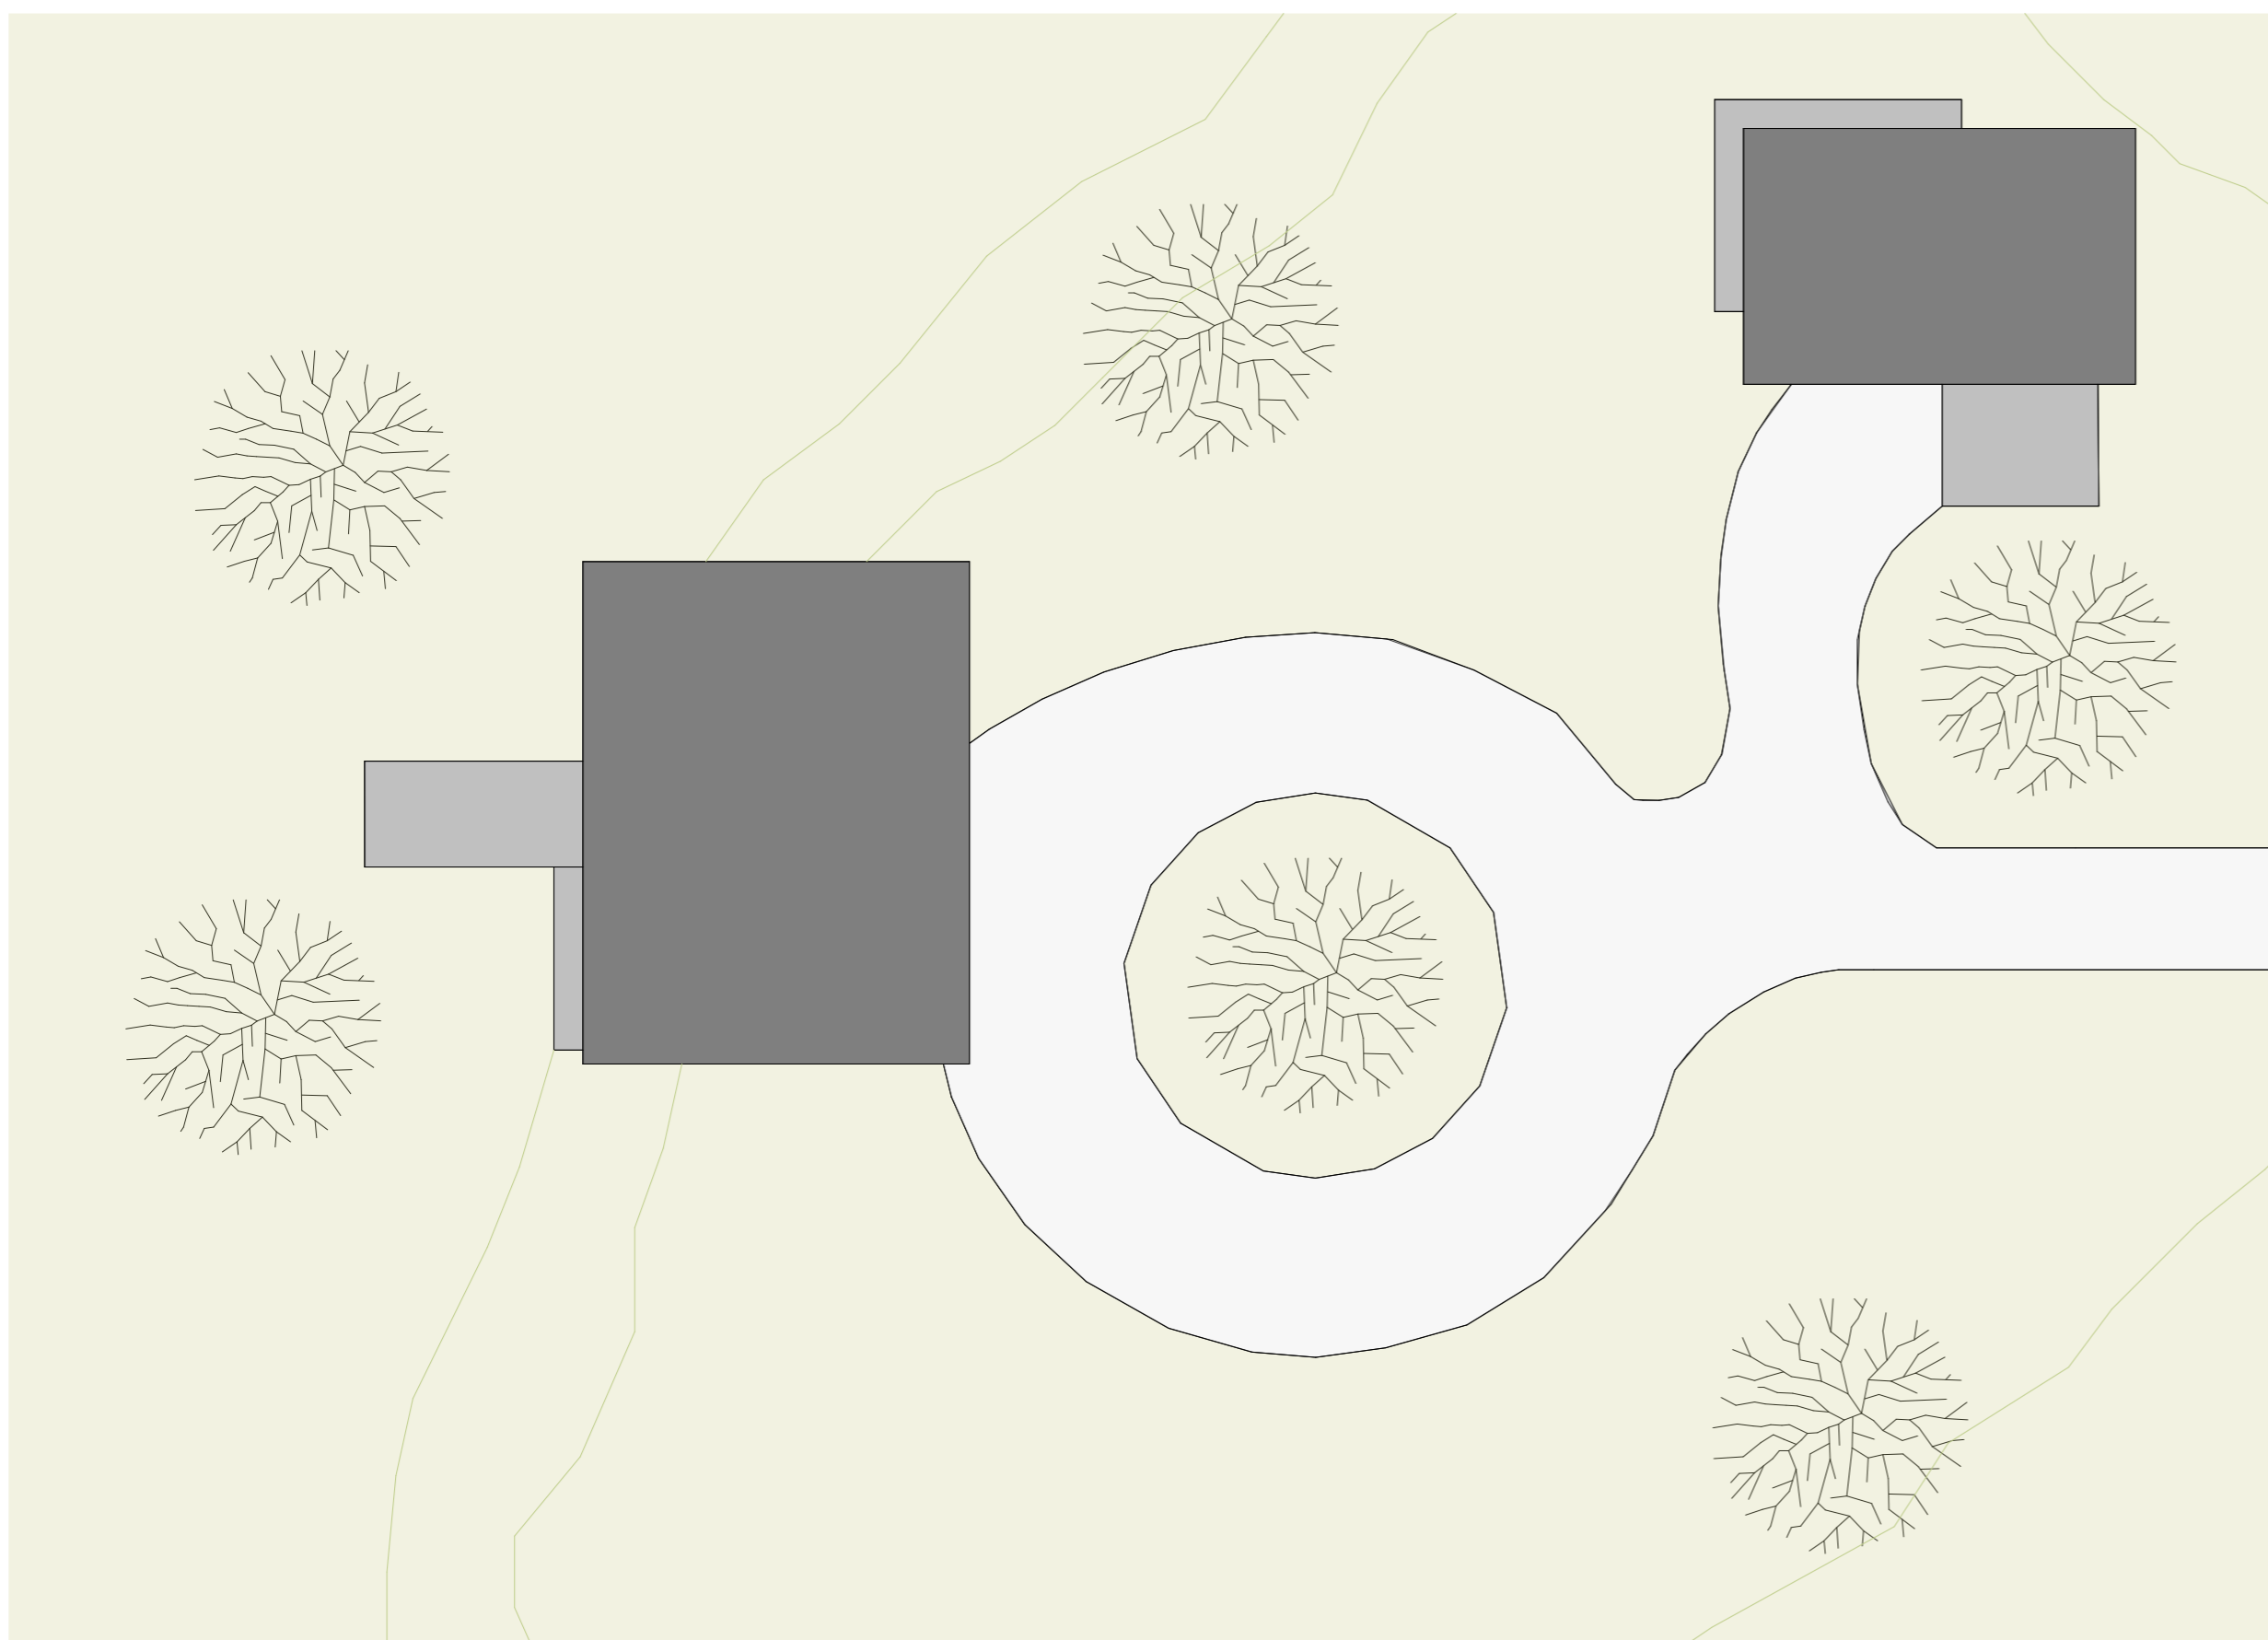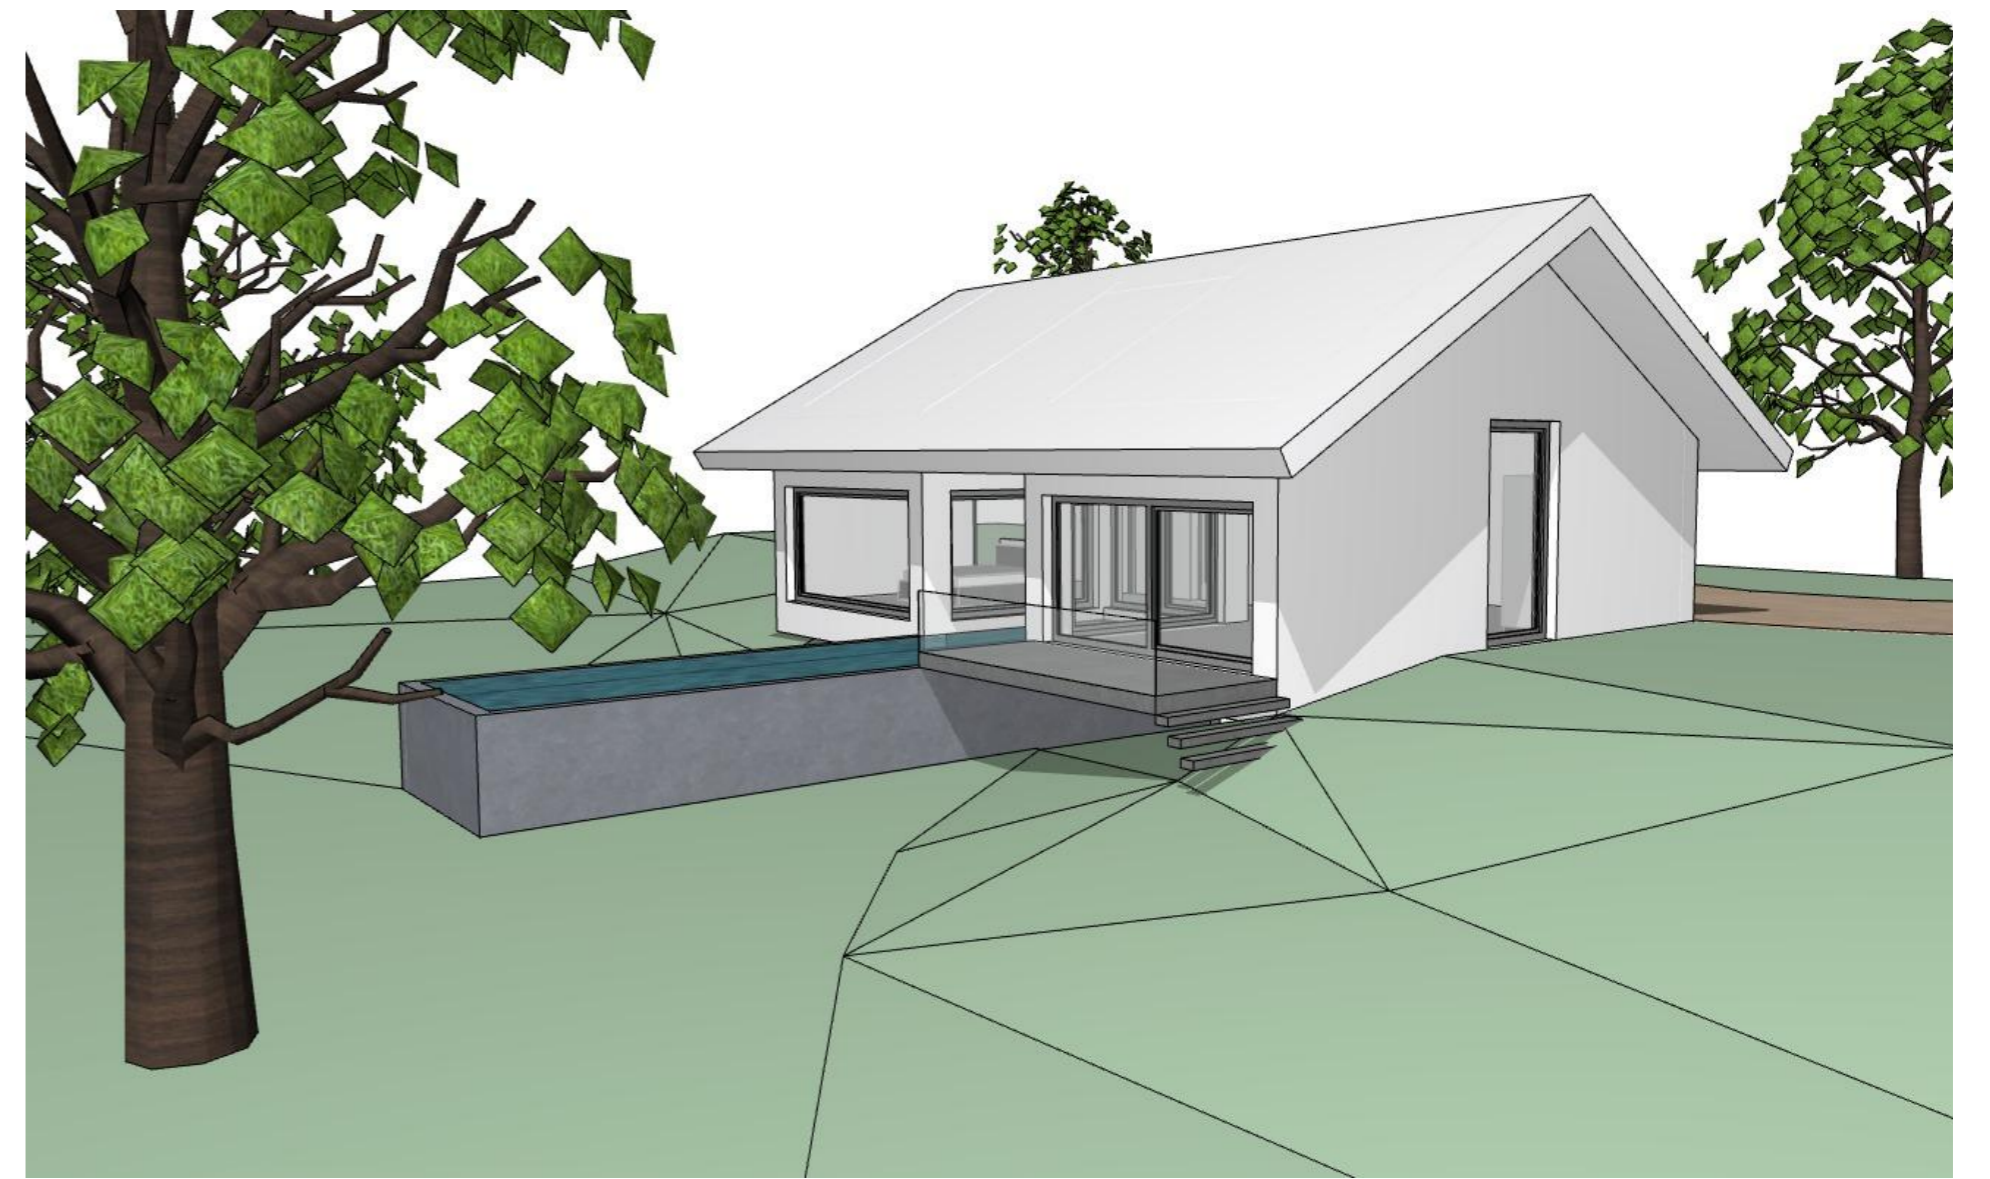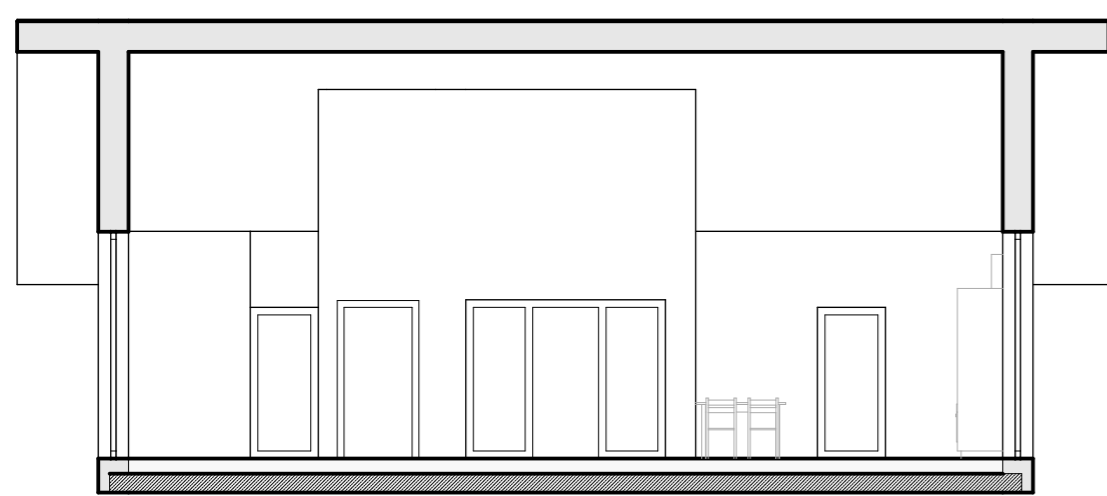

Projektverfasser:
Theresa Brunauer

Projektbetreuer:
Herr Arch. DI Vinzenz Zeilinger
Herr Arch. DI Roland Lienbacher

Projektinformationen: