







# 32. Swisspearl HTL-Trophy

Architektur Schülerwettbewerb



# SWISSPEARL

Sunskin Roof Lap Photovoltaik-Dachsystem

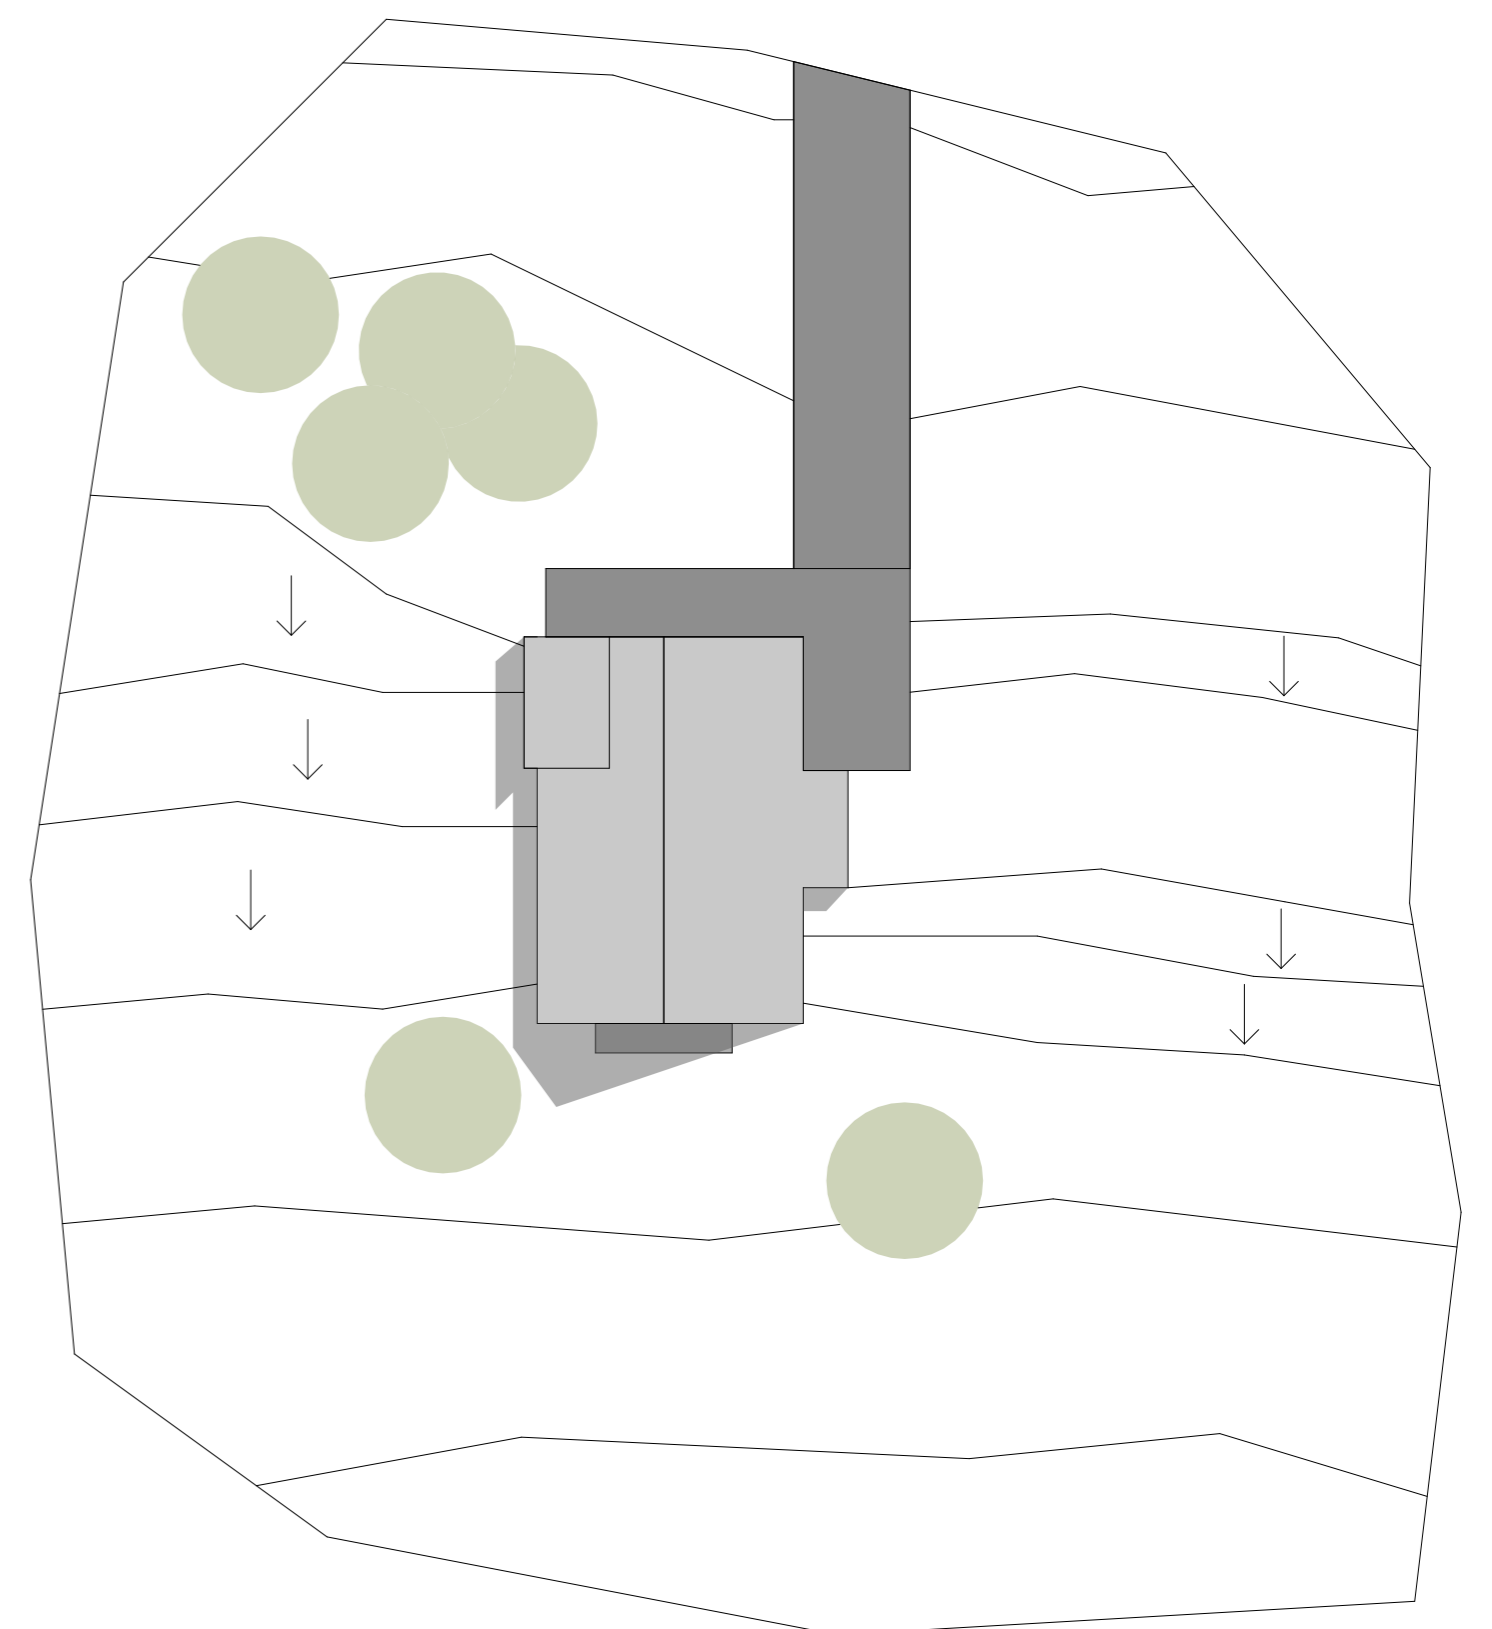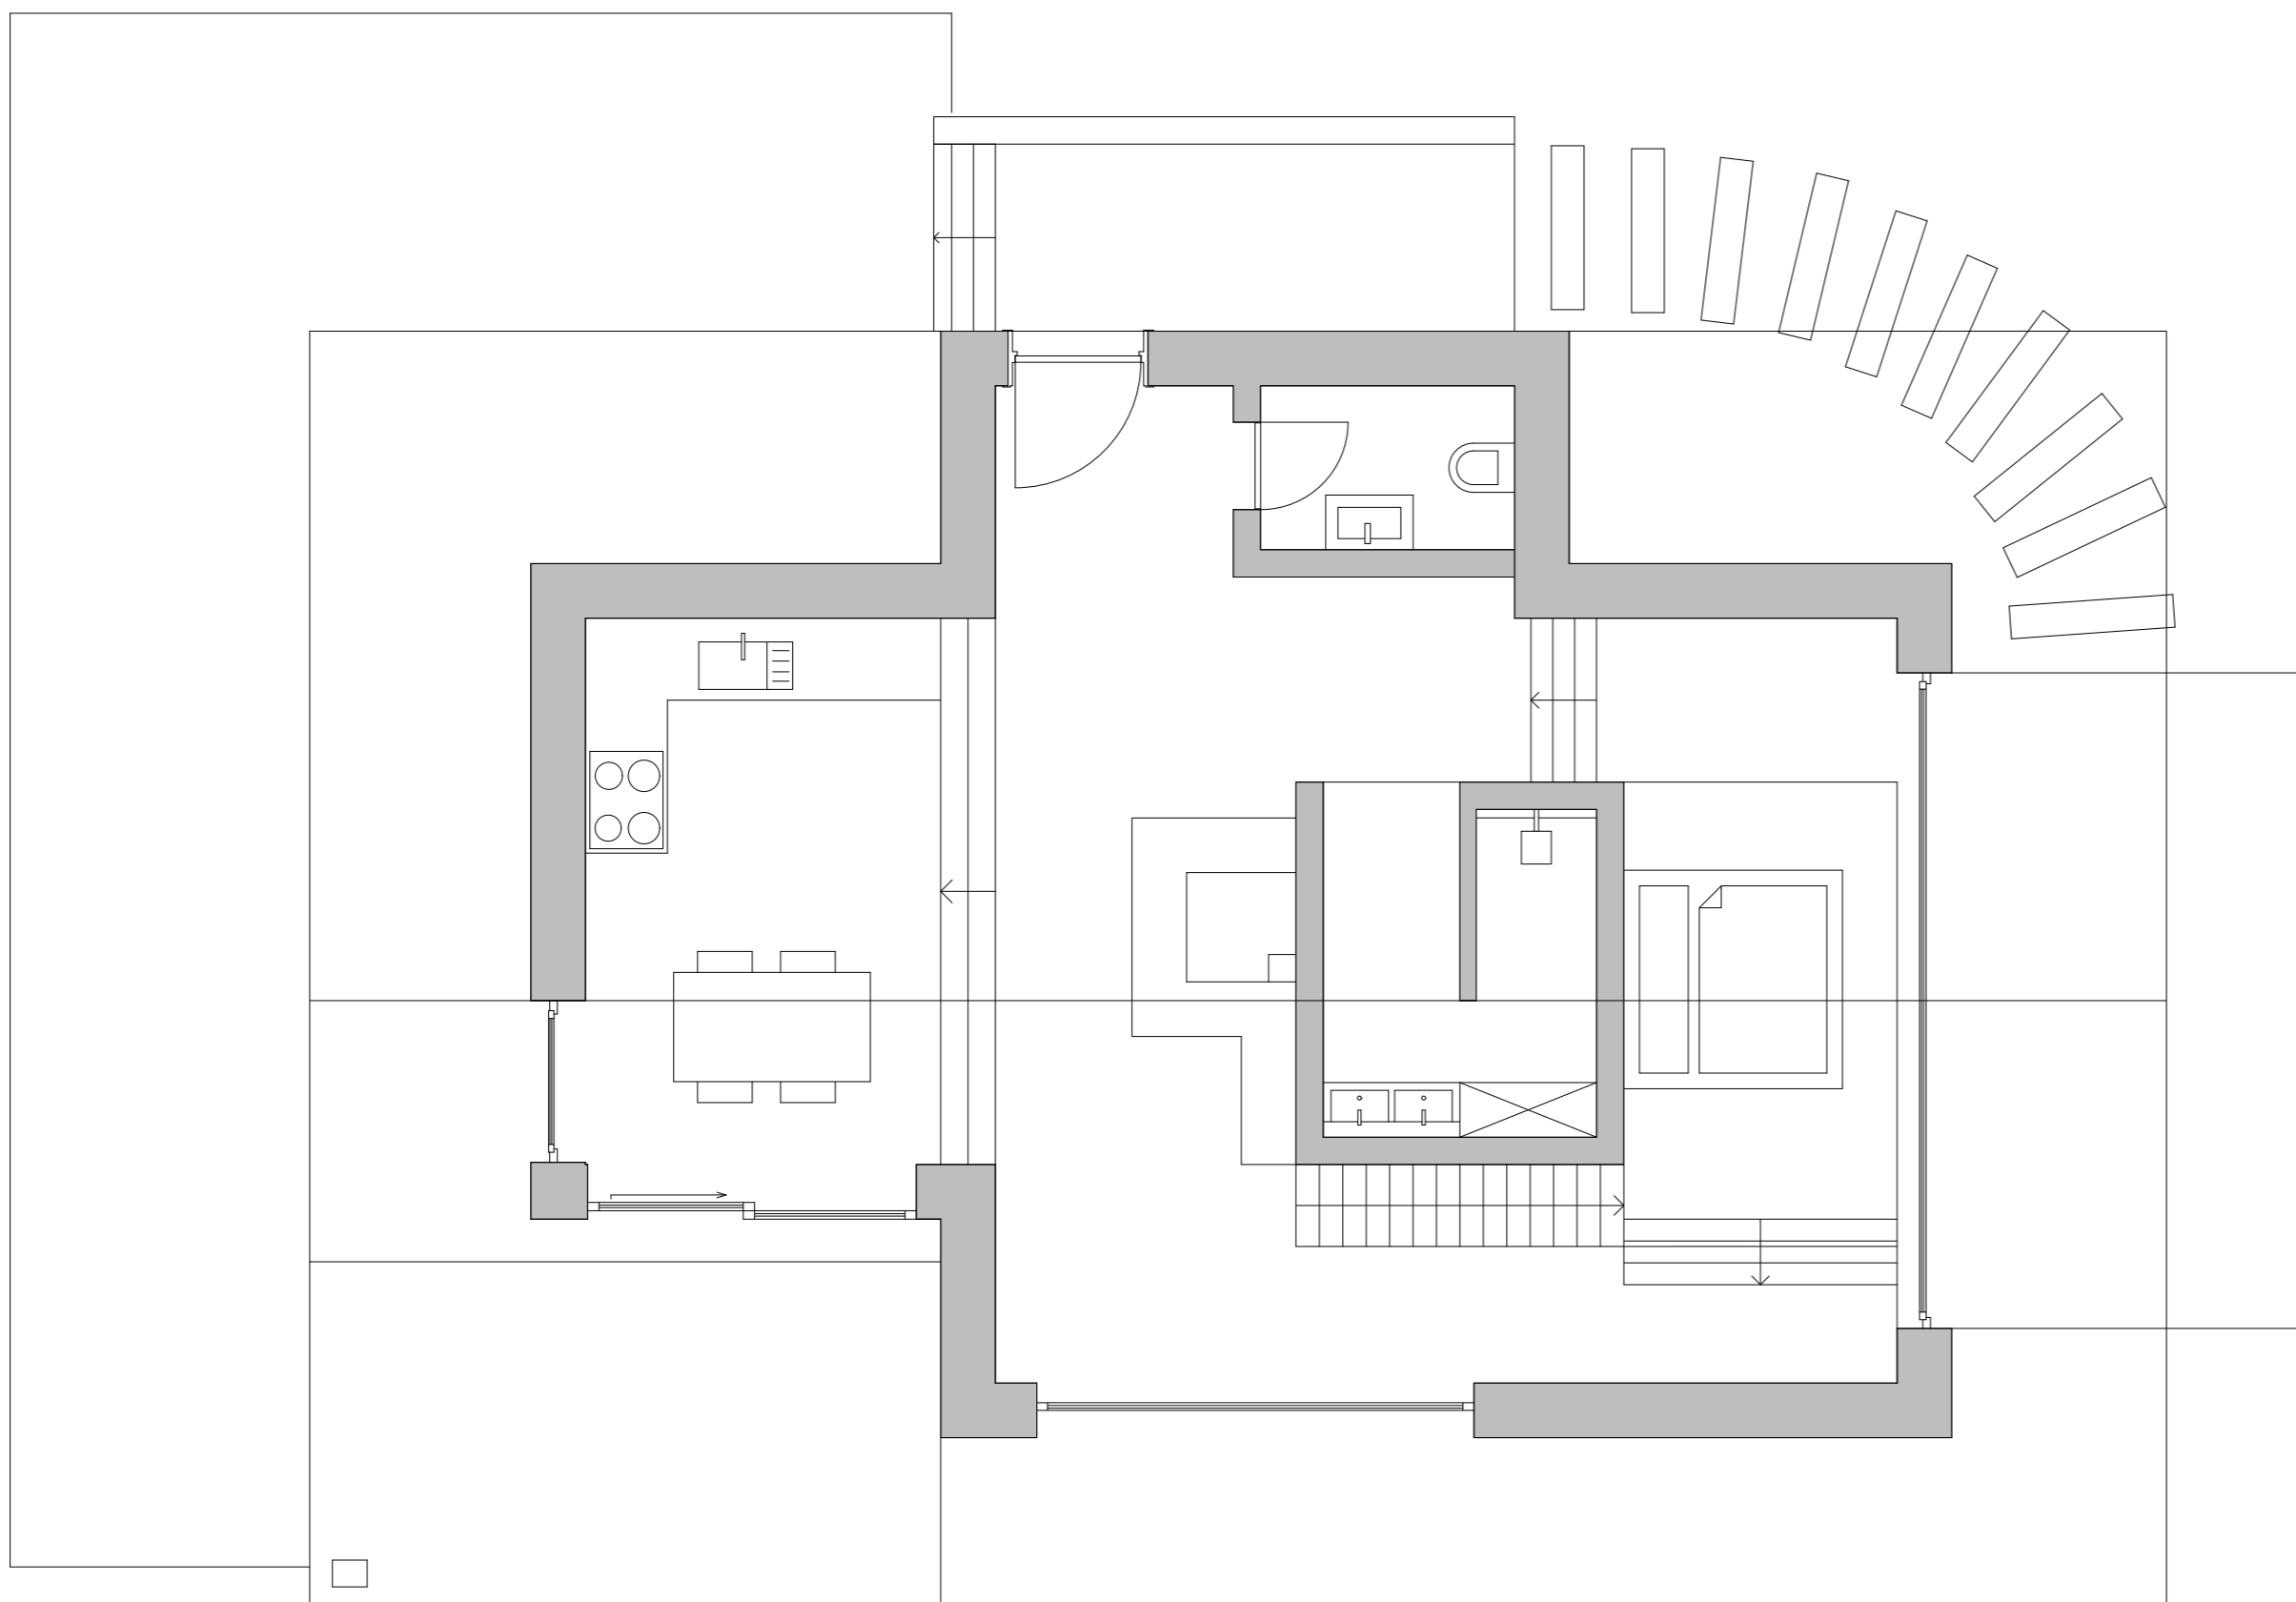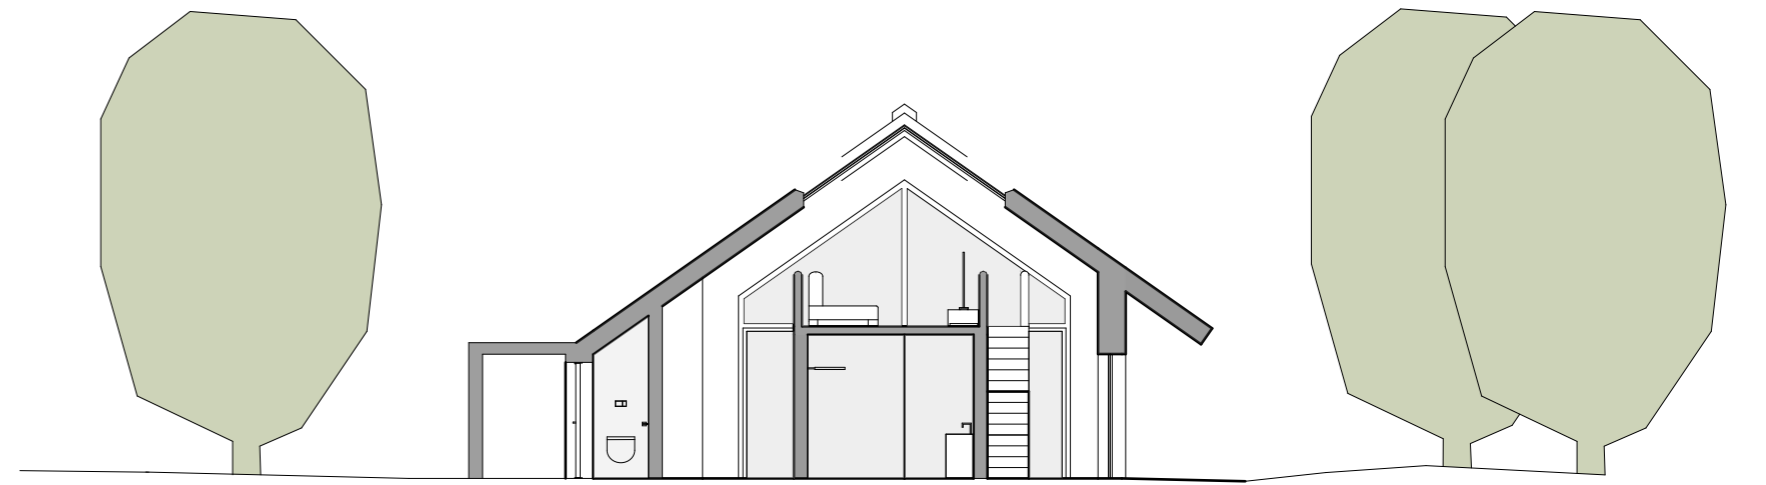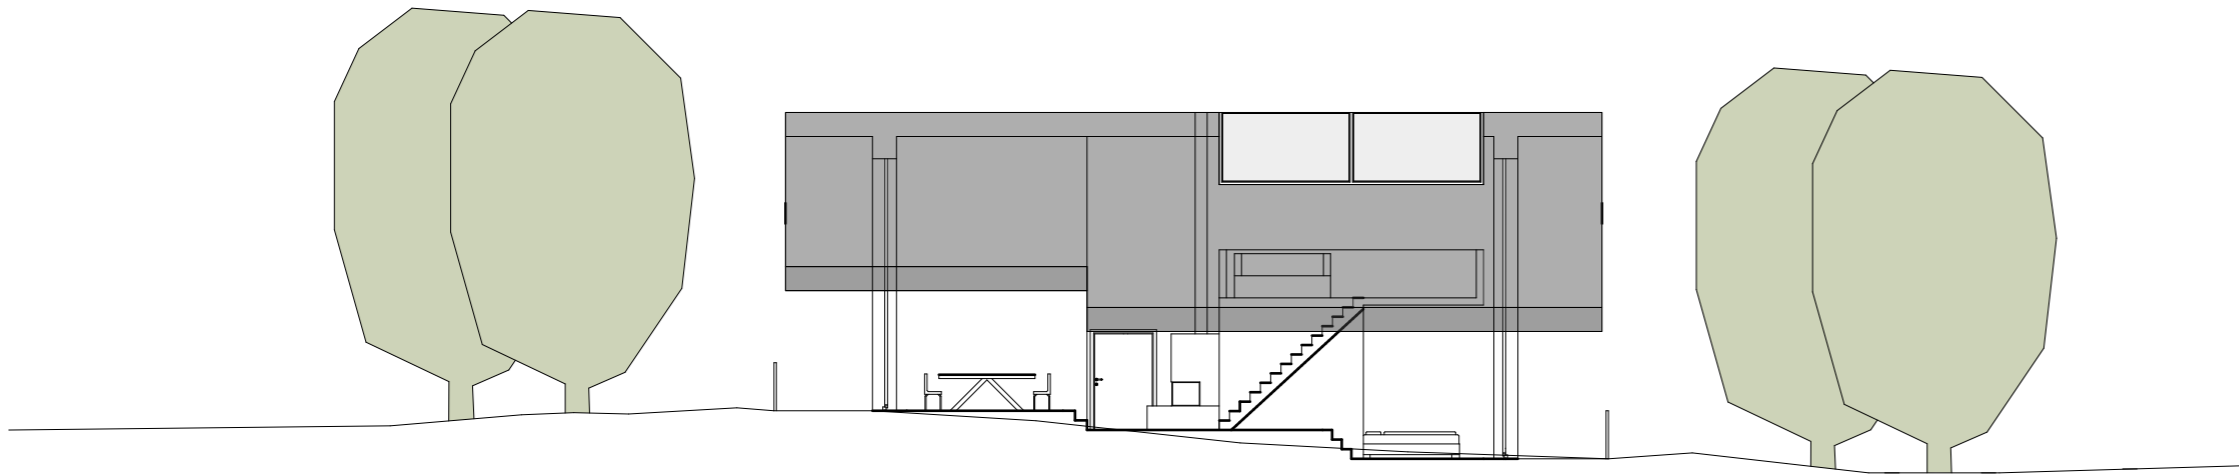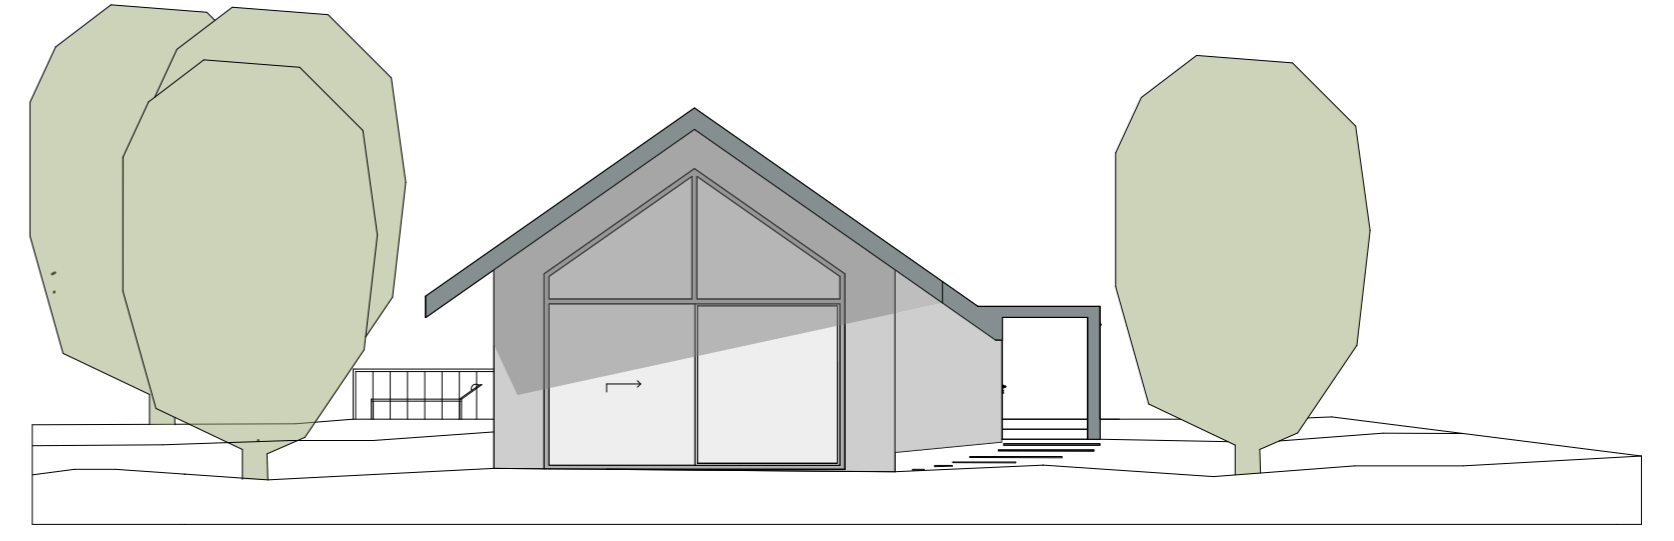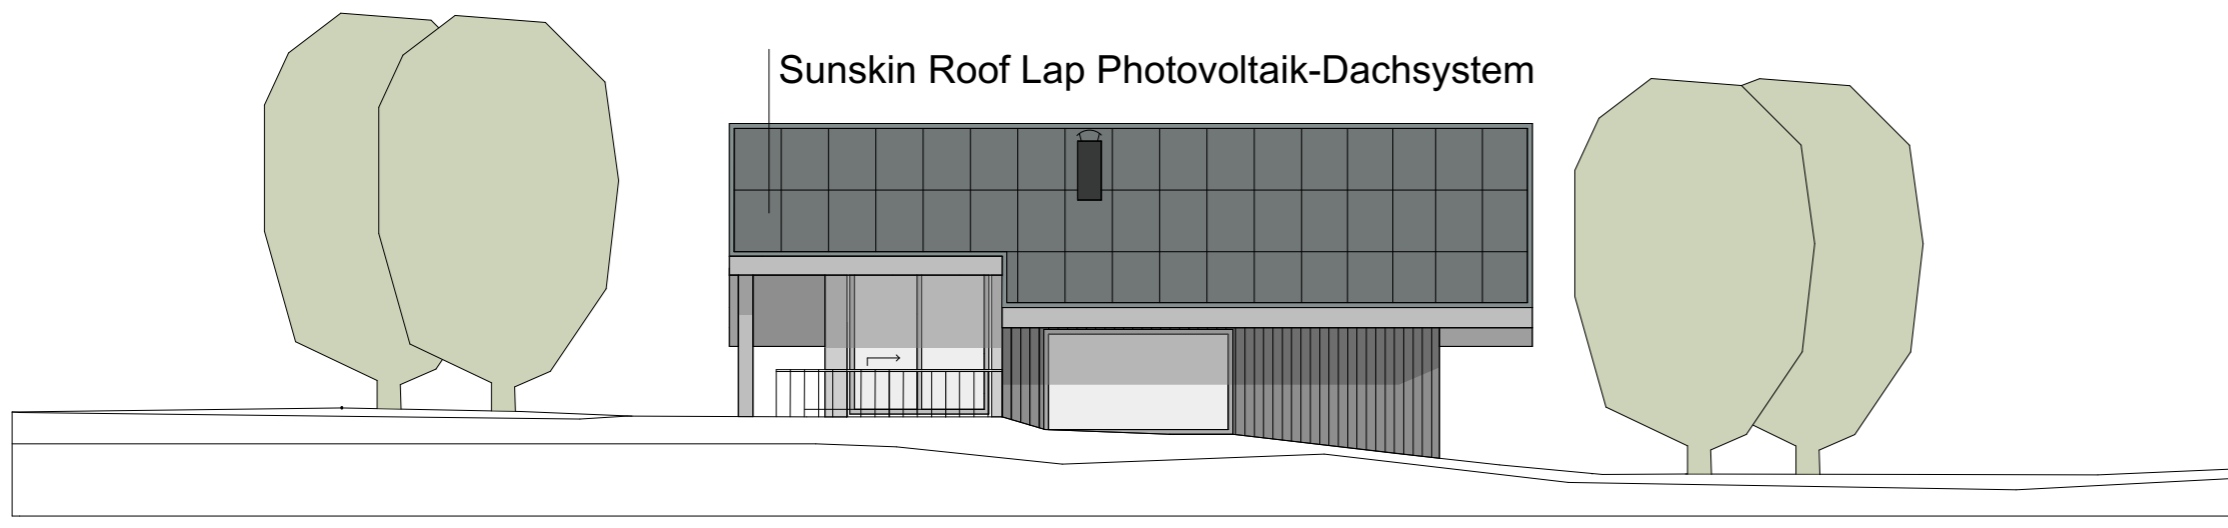

**Projektverfasser:**  
Maier Jonas

**Projektbetreuer:**  
Herr Arch. DI Vinzenz Zeilinger  
Herr Arch. DI Roland Lienbacher