




DG

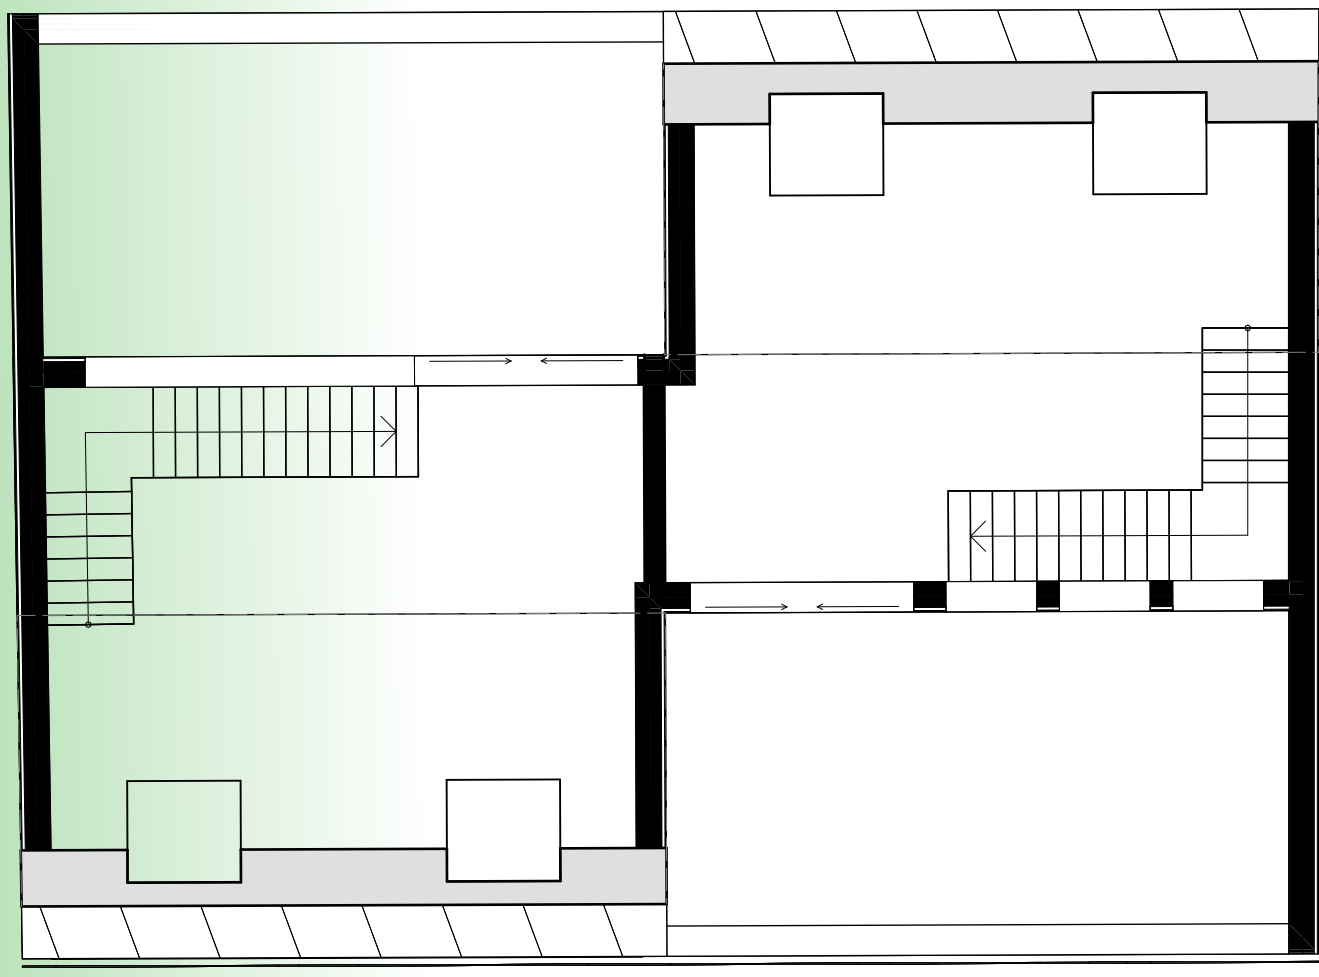


4.OG

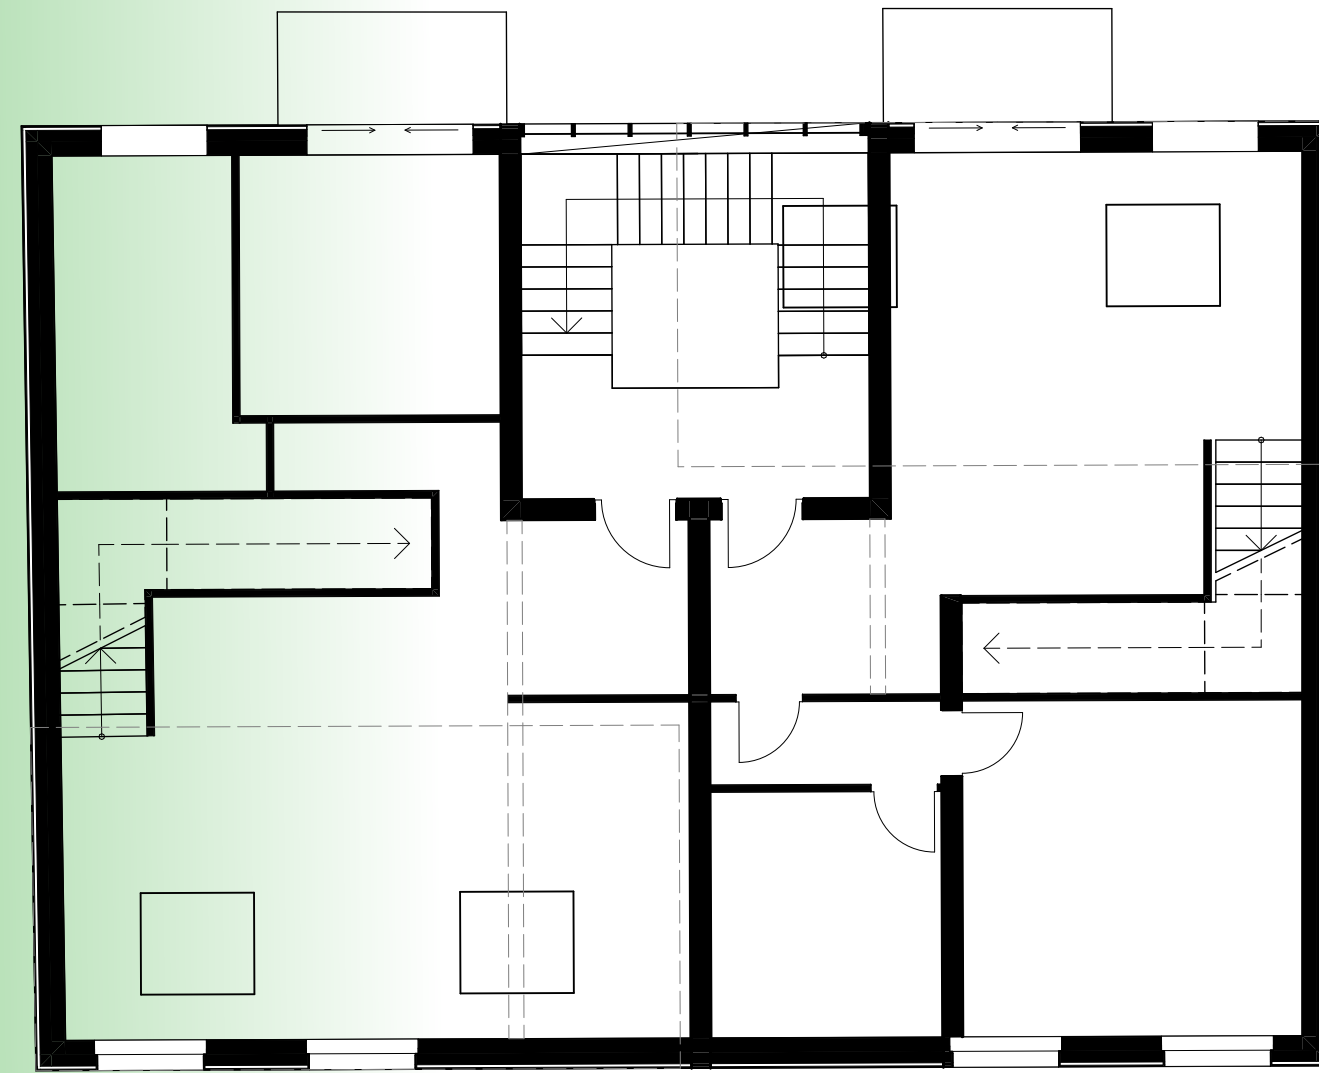

3.OG

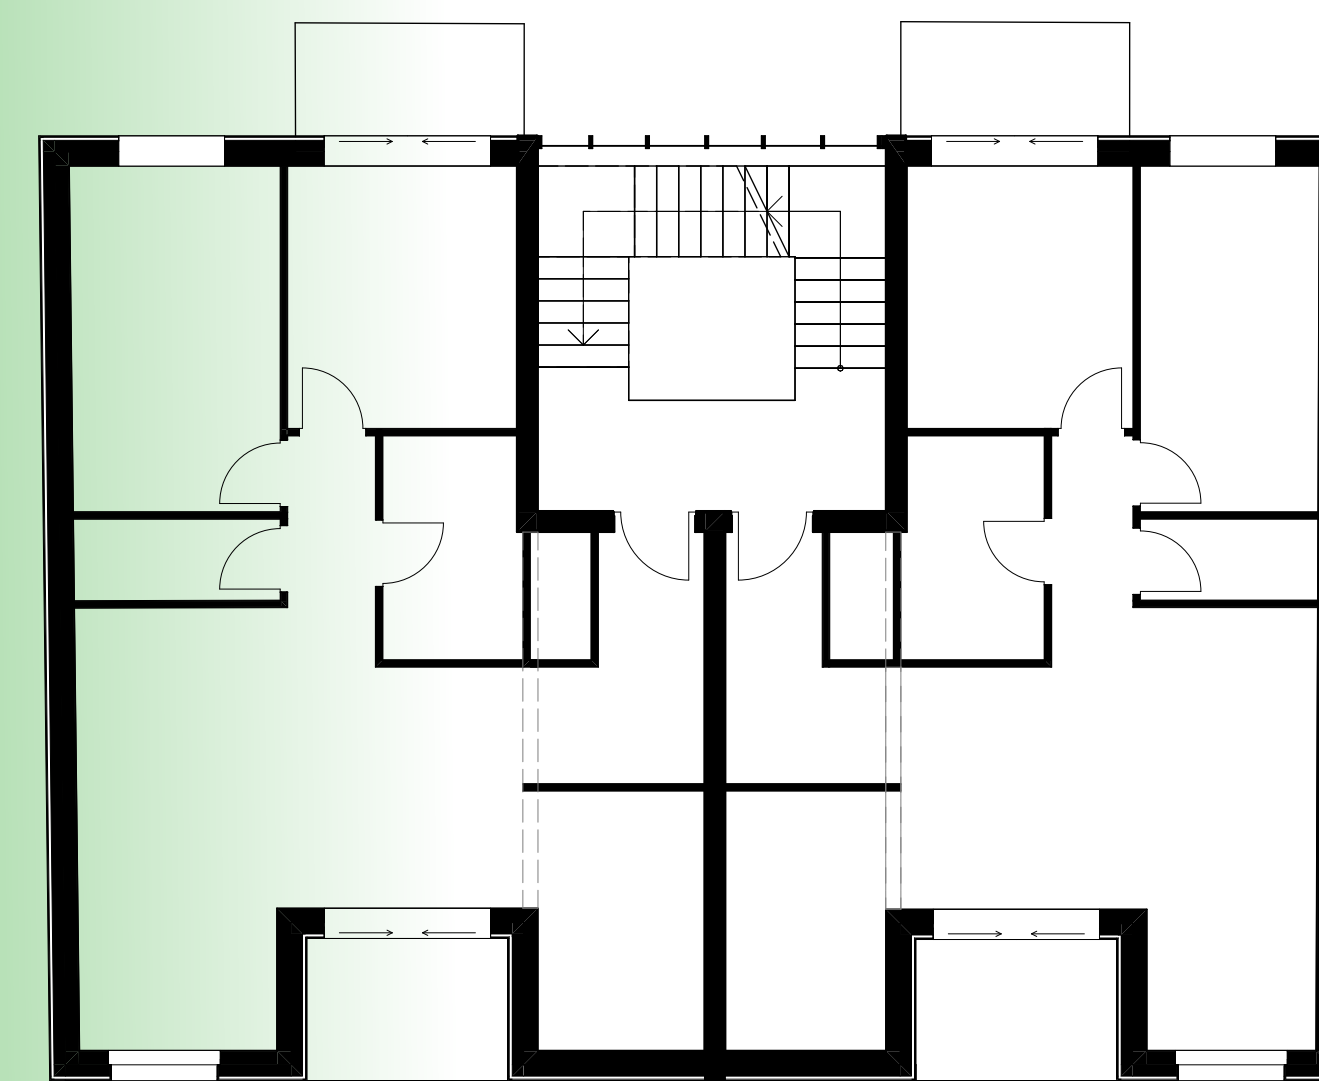


EG

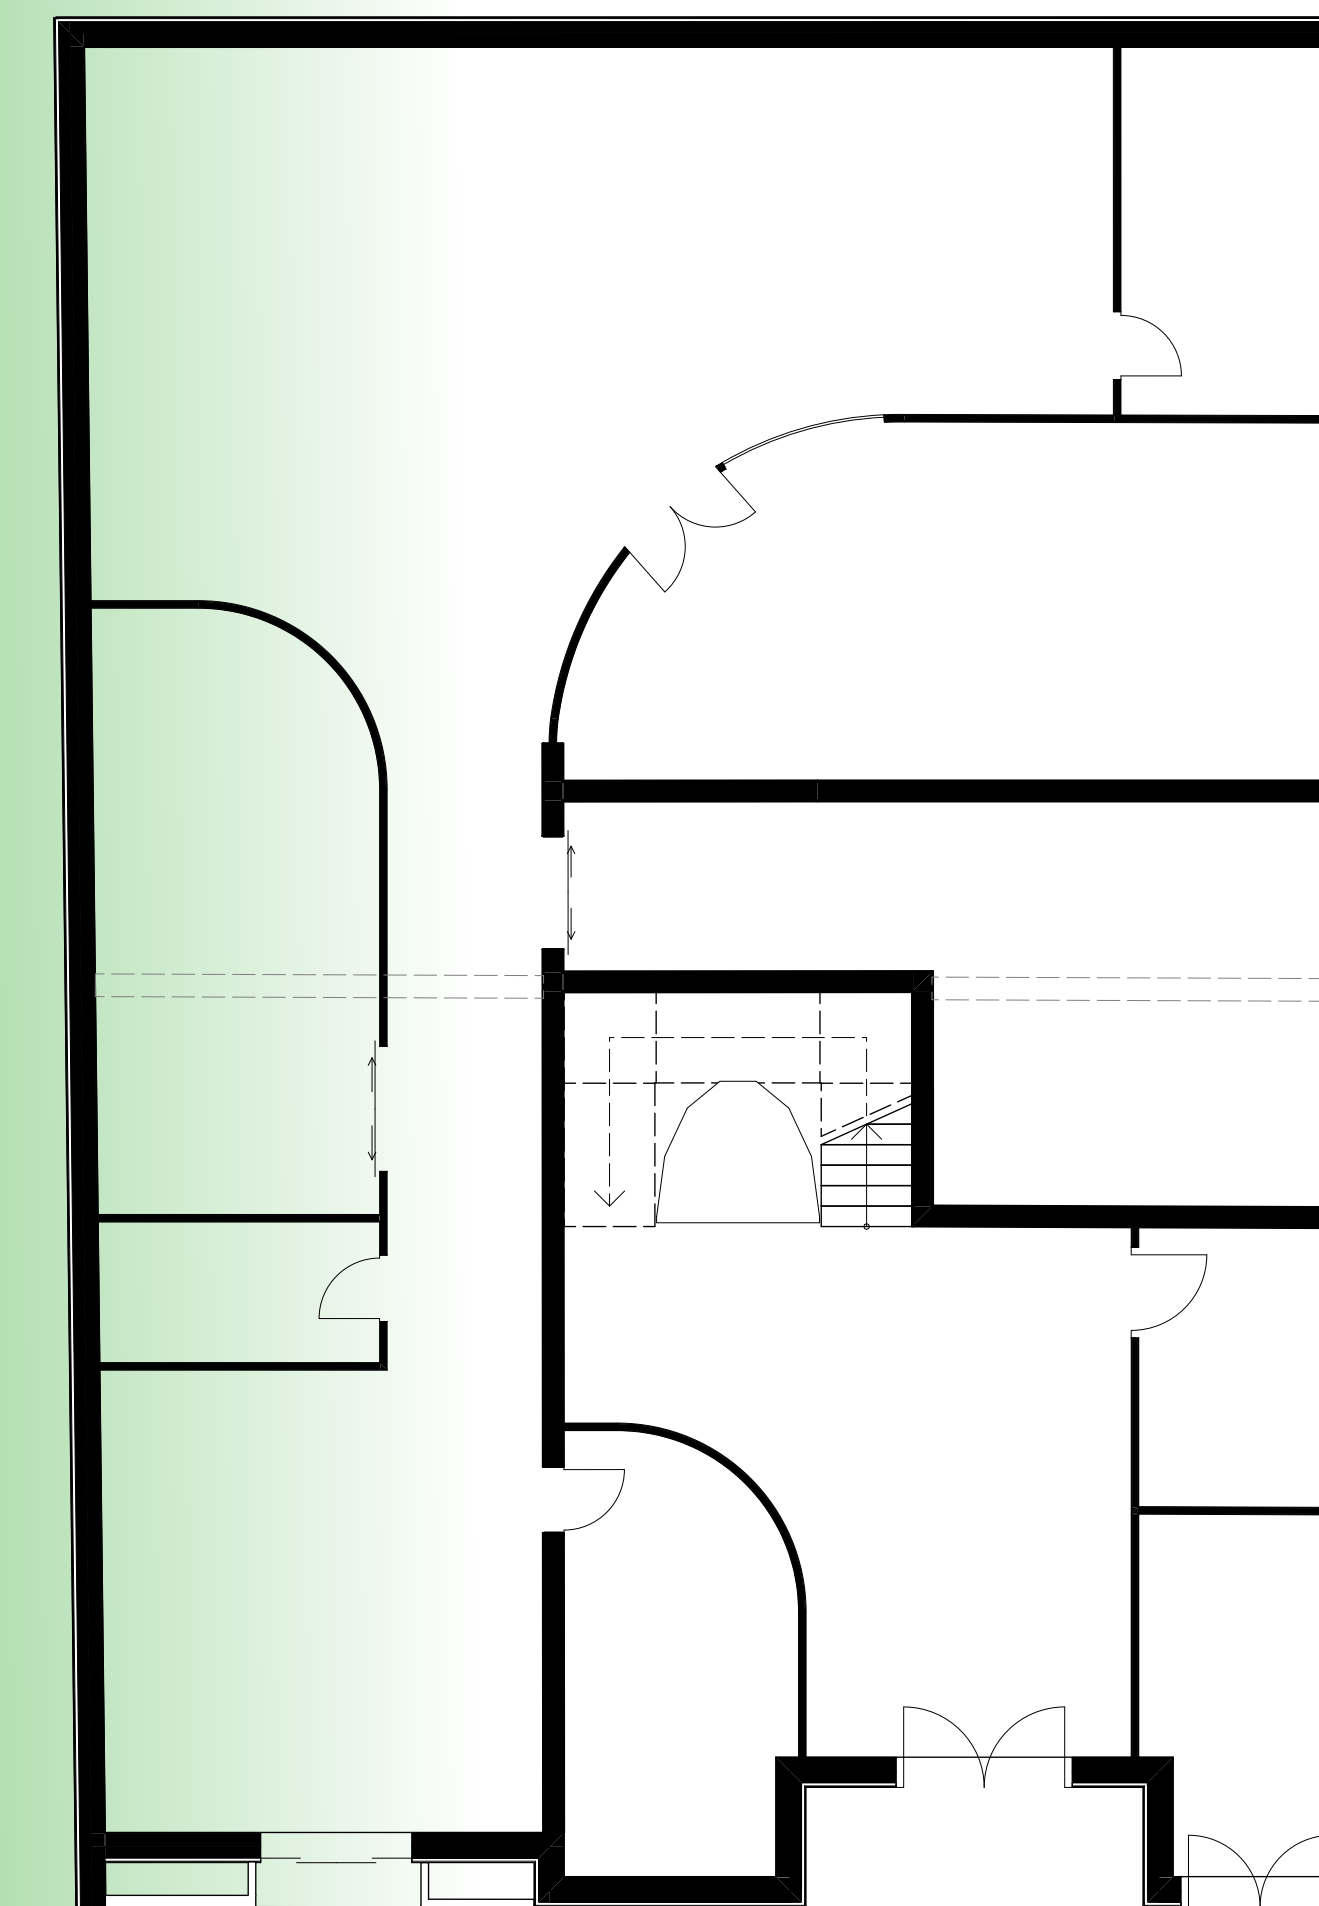


Die Wohnungen in dem 1,2 und 3 OG bieten maximalen Komfort und Wohlfühlatmosphäre, während die beiden Penthouse-Wohnungen mit großzügigen Terrassen und schönem Blick nach draußen eine luxuriöse Wohnatmosphäre schaffen. Die Botanischen Kreise bietet einen Rückzugsort in der Stadt, der Entspannung und Komfort vereint.

Die Botanischen Kreise sind ein modernes Wohnprojekt, das Luxus und Urbanität verbindet. Die einladende Eingangslobby begrüßt Bewohner mit hochwertigem Ambiente. Das Erdgeschoss bietet ein inspirierendes Fitnessstudio für aktive Lebensstile.

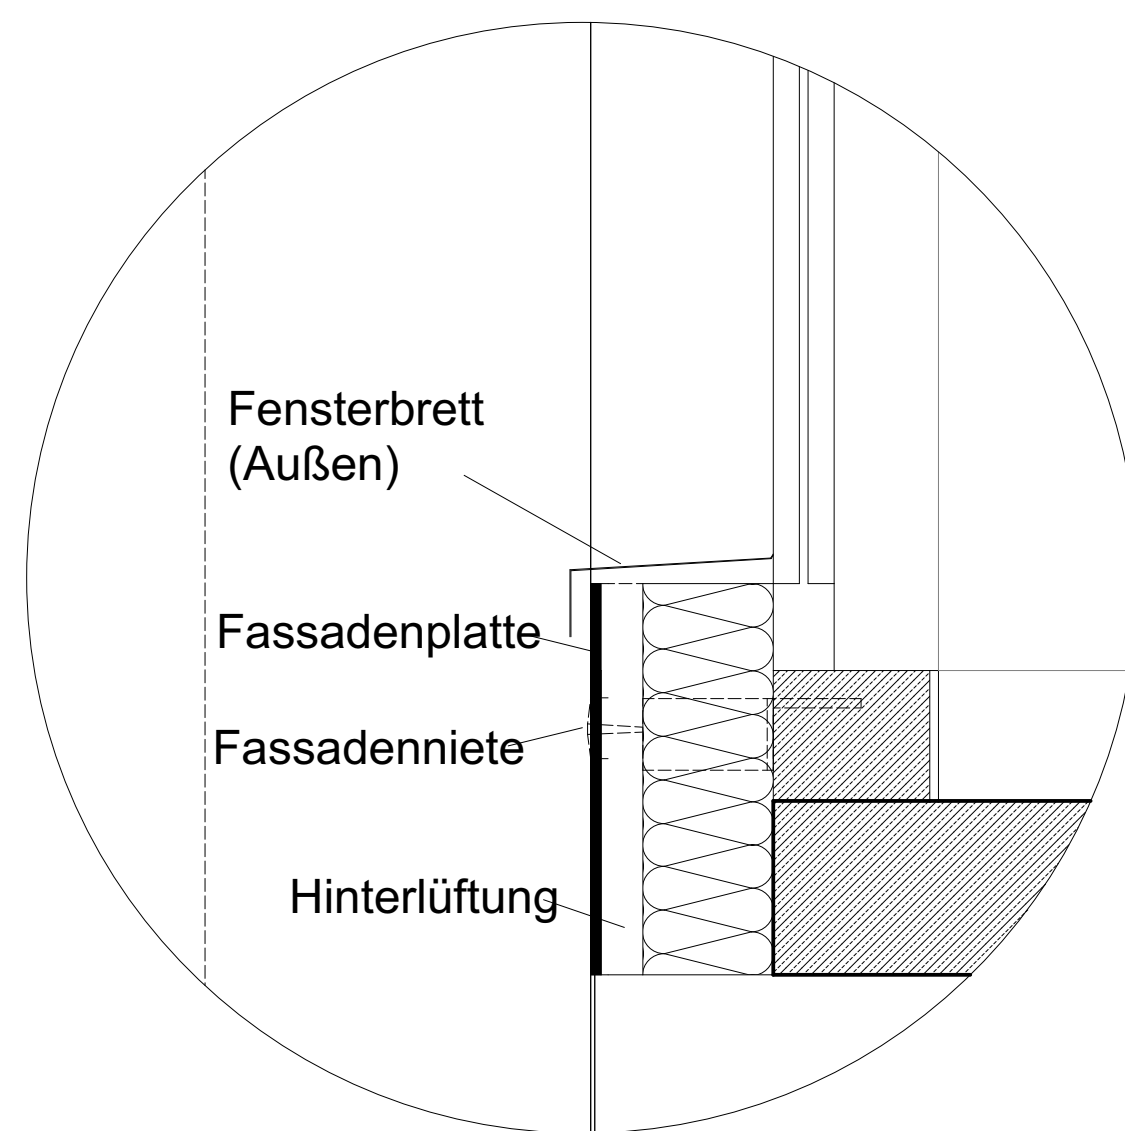

Fensterbrett (Außen)  
Fassadenplatte  
Fassadenniete  
Hinterlüftung

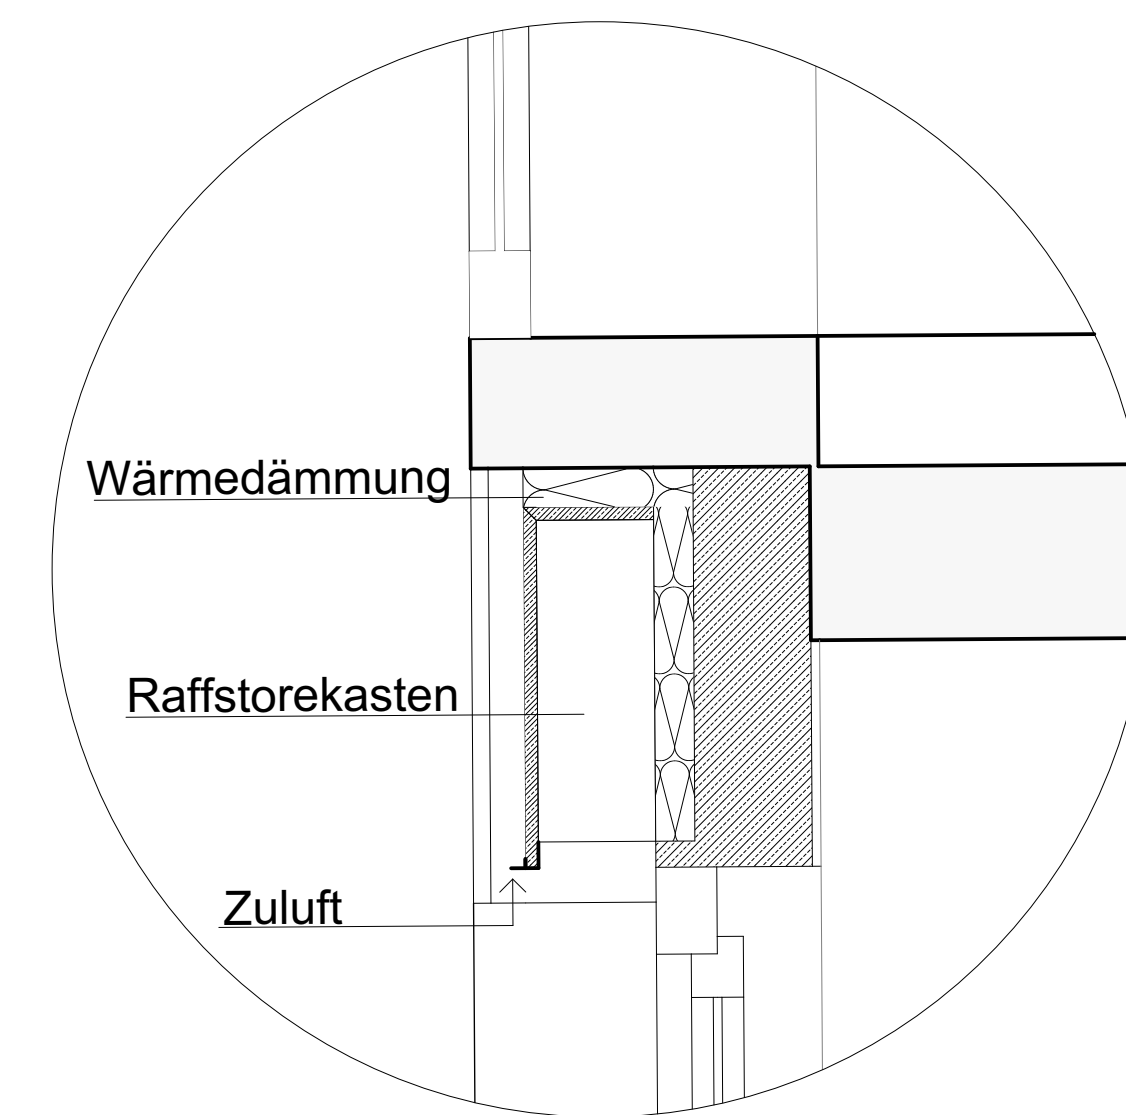

Wärmedämmung  
Raffstorekasten  
Zuluft

Raffstores bieten flexiblen Sonnenschutz und regulieren das Tageslicht. Mit verstellbaren Lamellen können Bewohner den Lichteinfall steuern und gleichzeitig Privatsphäre bewahren. Ihre Vielseitigkeit macht sie ideal für Wohn- und Arbeitsräume.

0,01m Parkett  
0,05m Estrich  
0,03m Trittschalldämmung  
0,05m Schüttung  
0,20m STB-Decke  
0,01m Innenputz

0,01m Parkett  
0,05m Estrich  
0,03m Trittschalldämmung  
0,05m Schüttung  
0,20m STB-Decke  
0,01m Innenputz


0,04m Betonfliesen  
0,04m Schüttung  
0,01m Abdichtung  
0,15m EPS  
0,01m Abdichtung  
0,20m STB-Decke

0,01m Parkett  
0,05m Estrich  
0,03m Trittschalldämmung  
0,05m Schüttung  
0,20m STB-Decke  
0,01m Innenputz


0,01m Parkett  
0,05m Estrich  
0,03m Trittschalldämmung  
0,05m Schüttung  
0,20m STB-Decke  
0,01m Innenputz




Fassadengestaltung  
Pflanzen

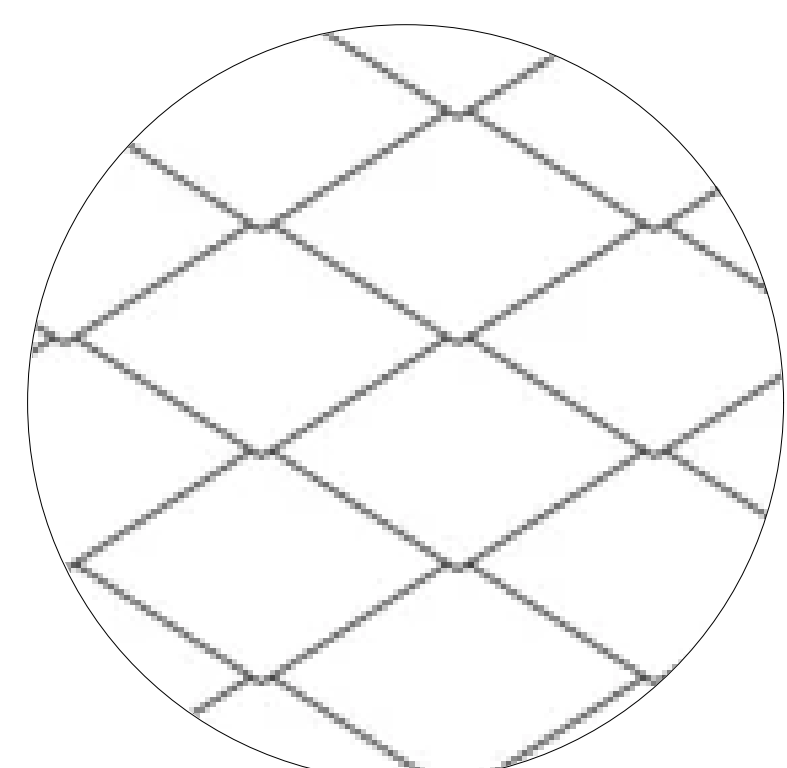

Ethernit Dachplatte  
Rhombus Schablone Schwarz

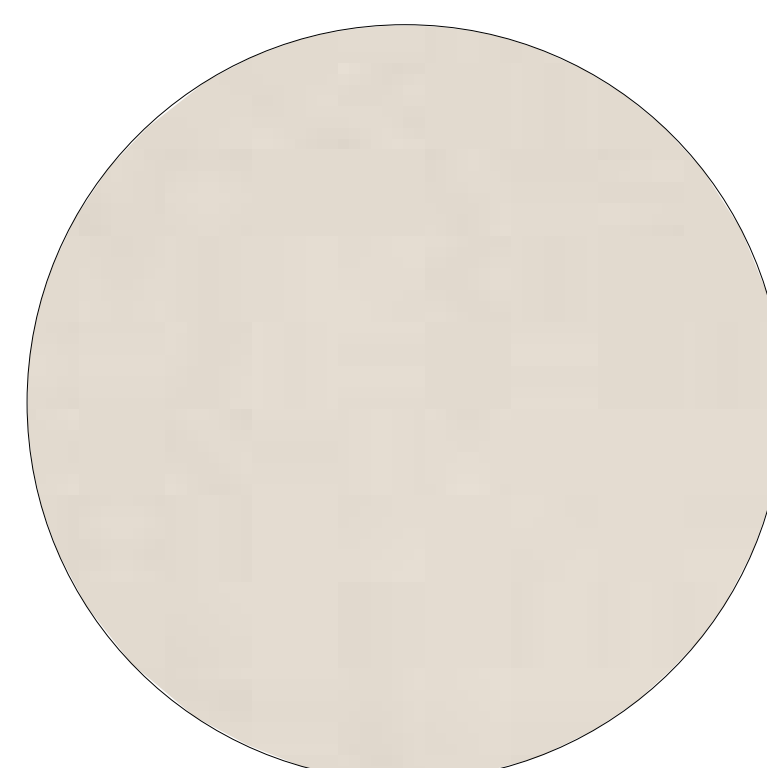

LARGO  
Swisspearl Reflex  
Ivory 4091

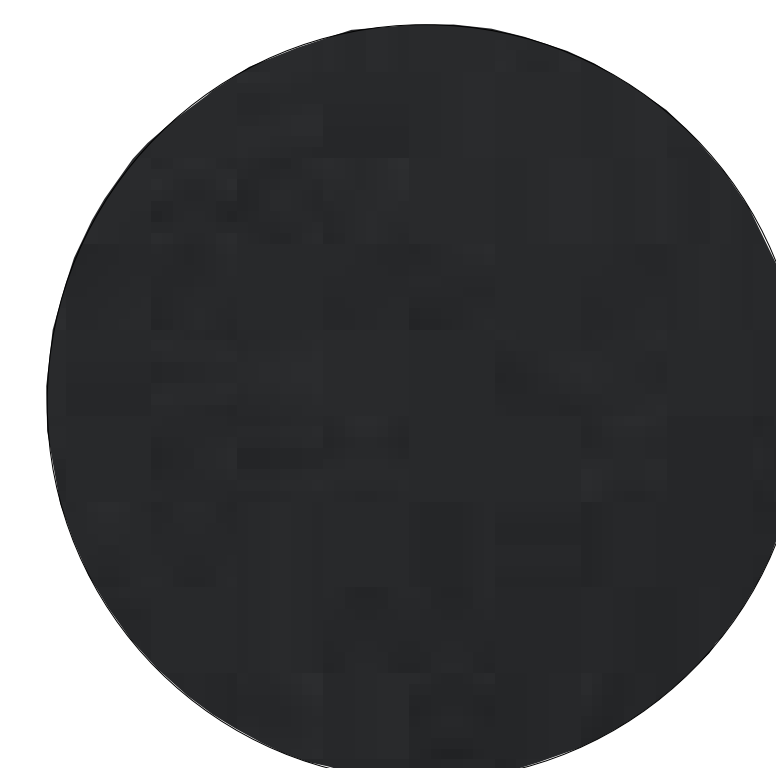

LARGO  
Swisspearl Reflex  
Anthracite 4021

MATERIALIEN