




Schaubild

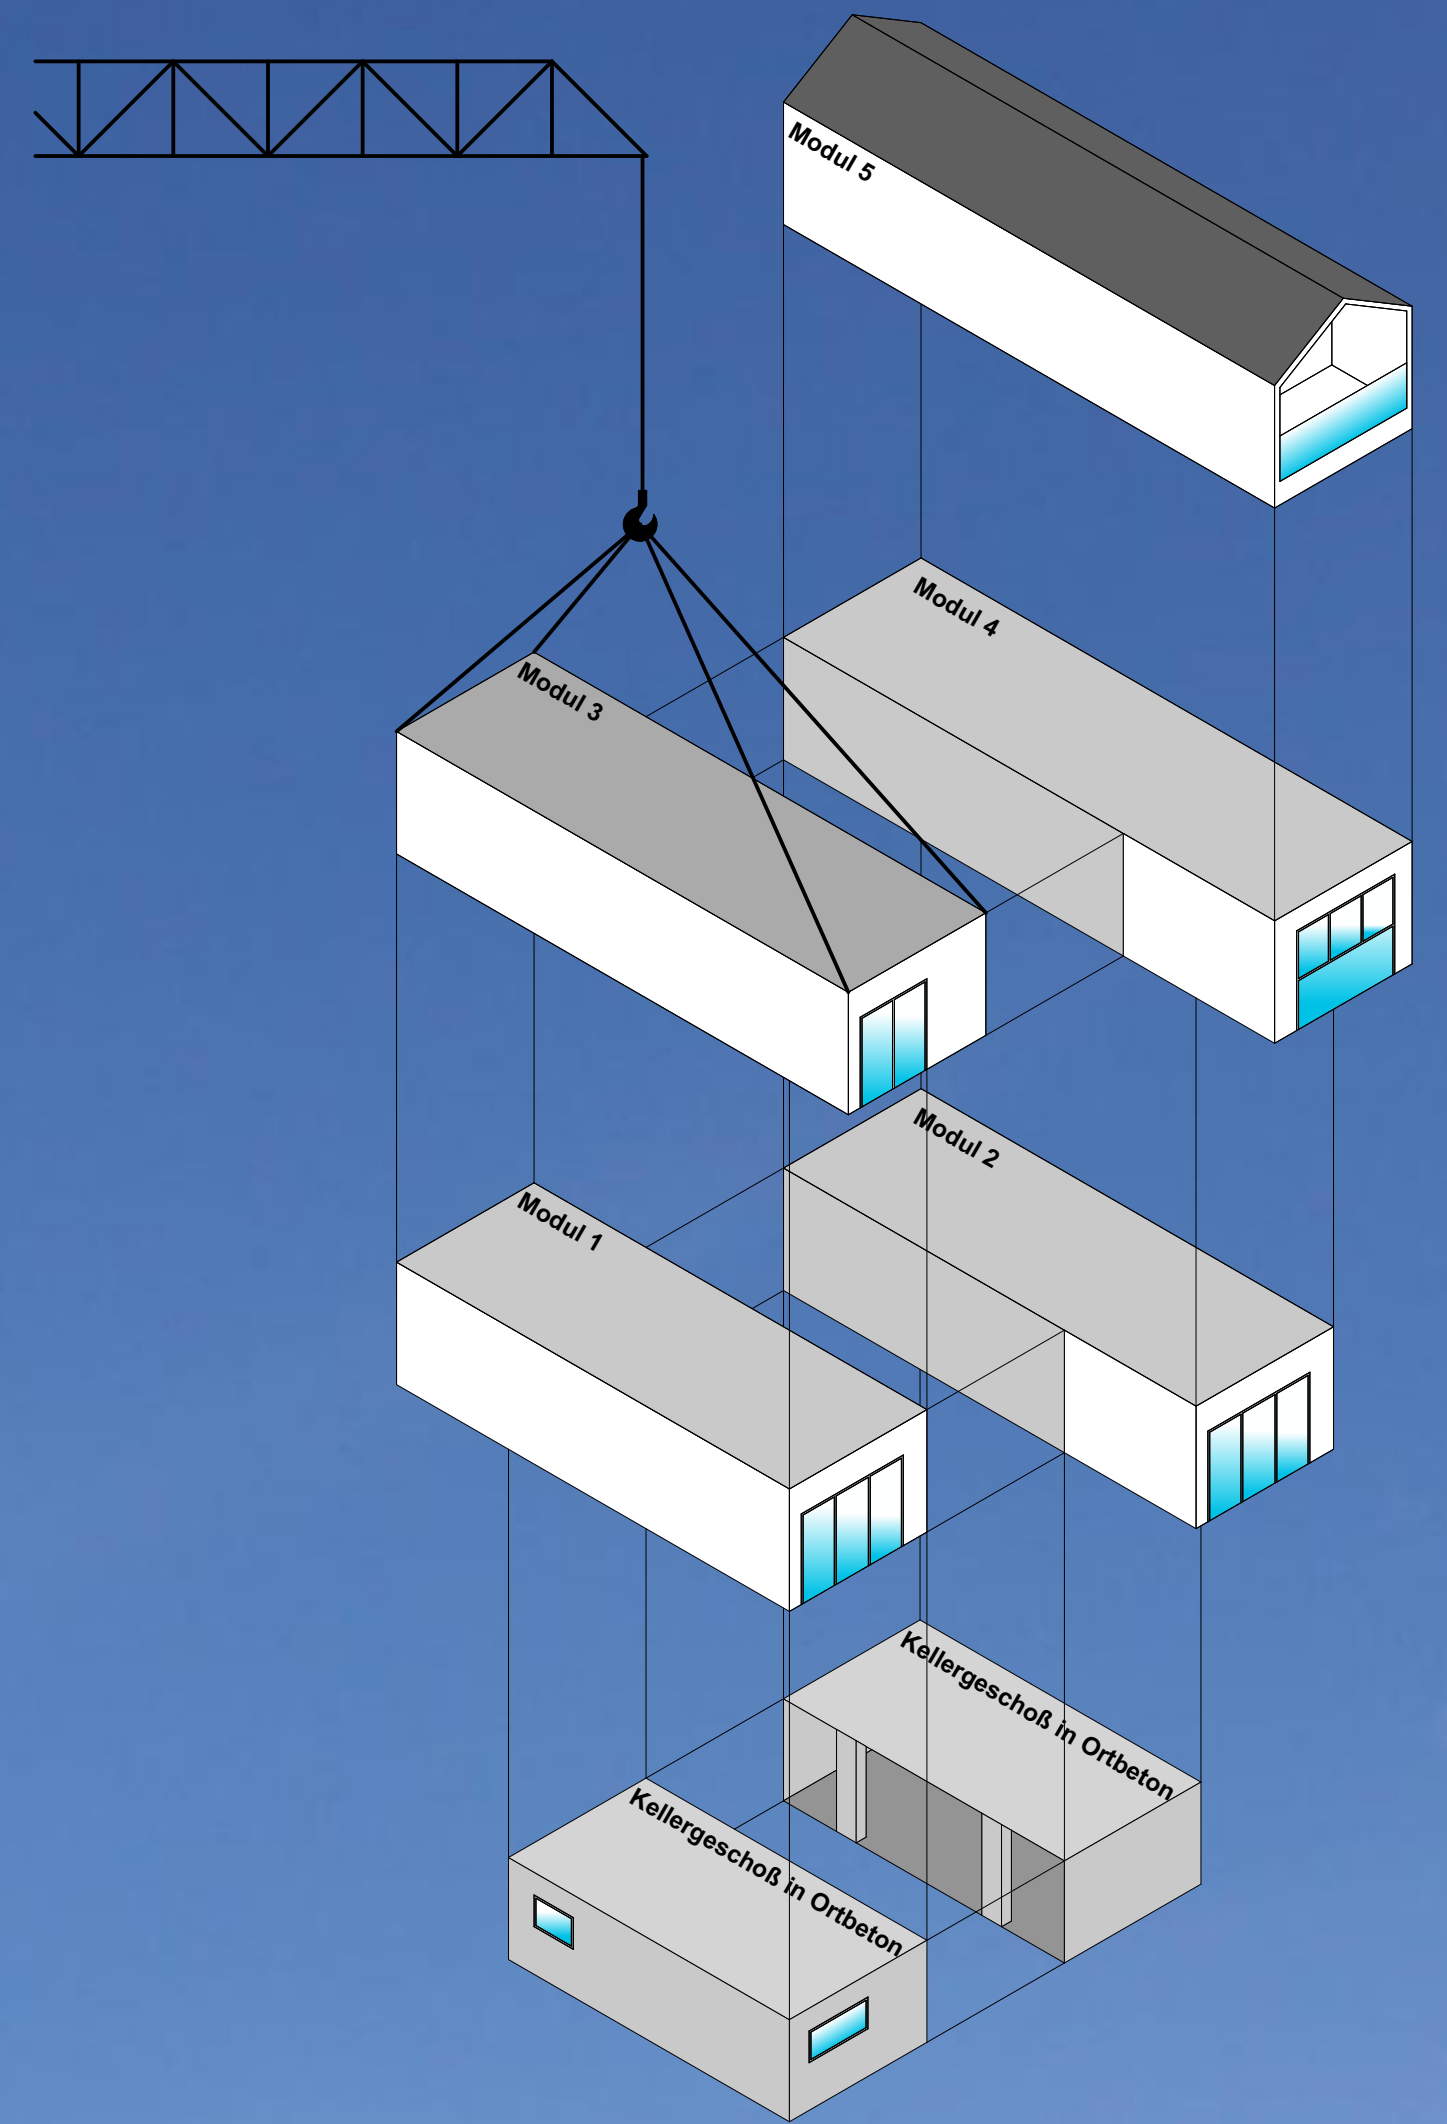


Explosionszeichnung



Schaubild

Fassadenplatten

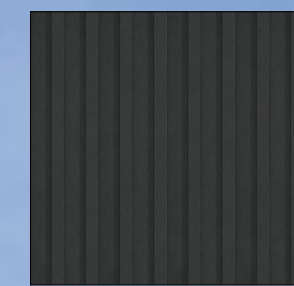


Swisspearl Graviat Anthracite 3020 3050x1250x12 mm




Swisspearl Graviat Crystal 125 3050x1250x12 mm




Ansicht Nord

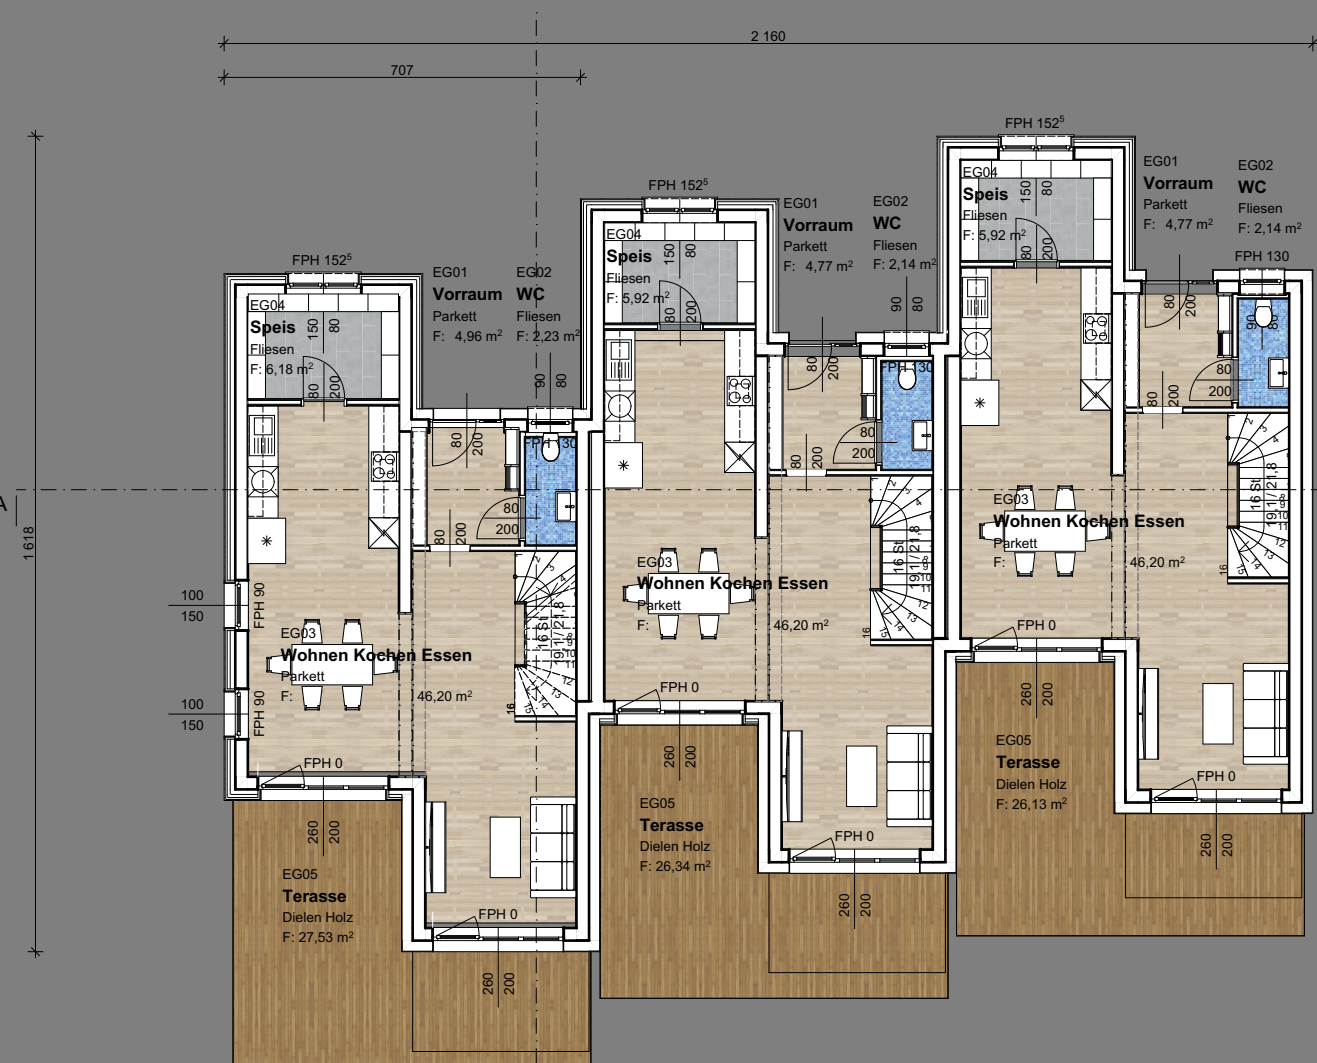

Grundriss Erdgeschoss

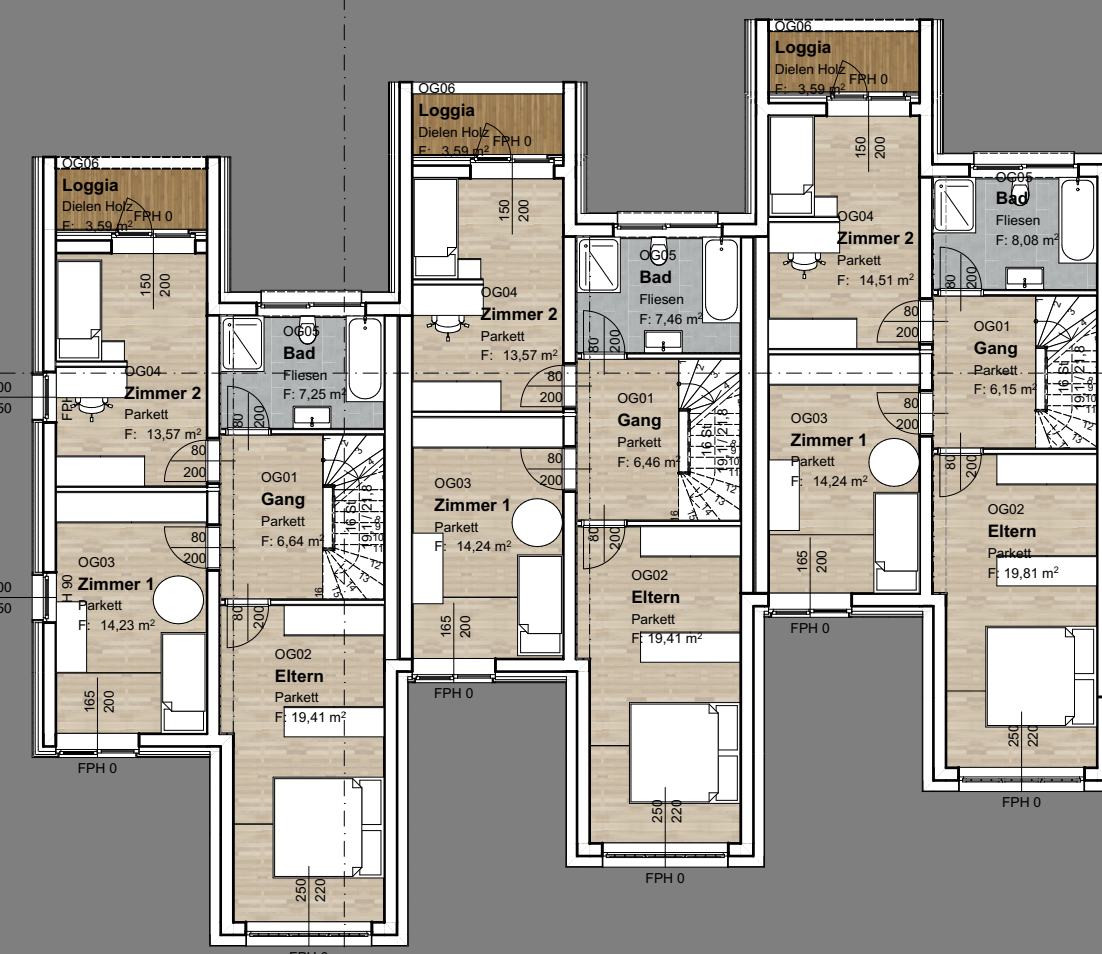

Grundriss Obergeschoß

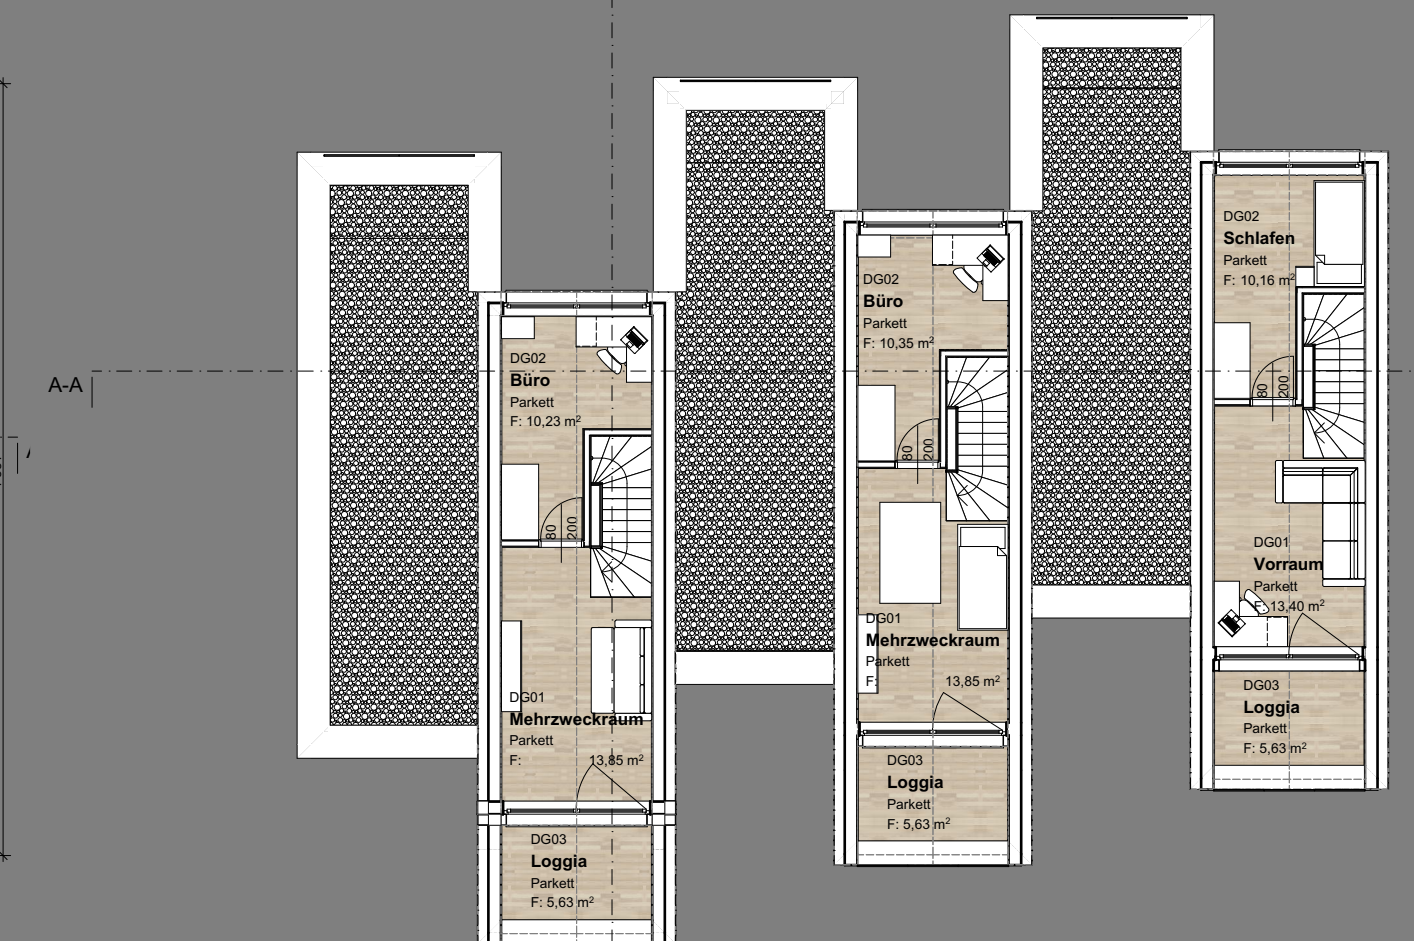

Grundriss Dachgeschoß

