



Abwassersystem M 1:15

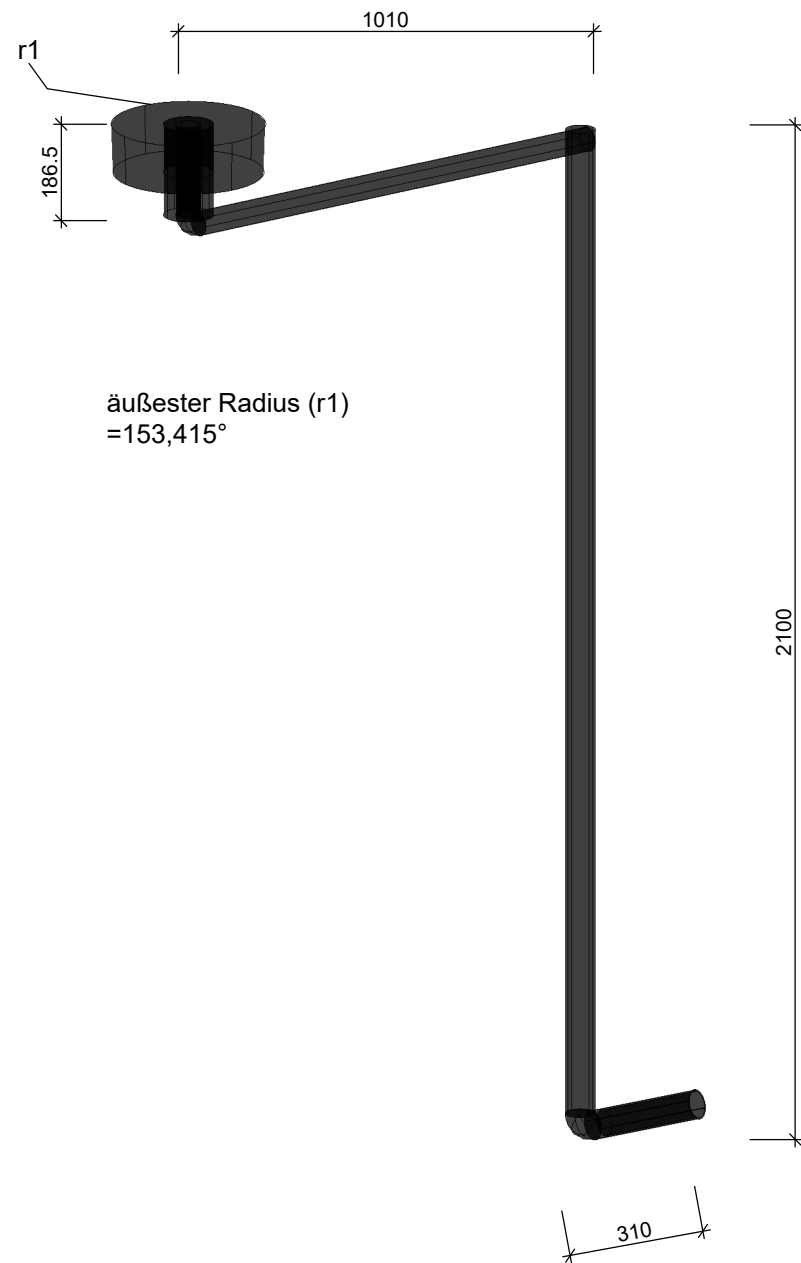

Fahrradständer M 1:15

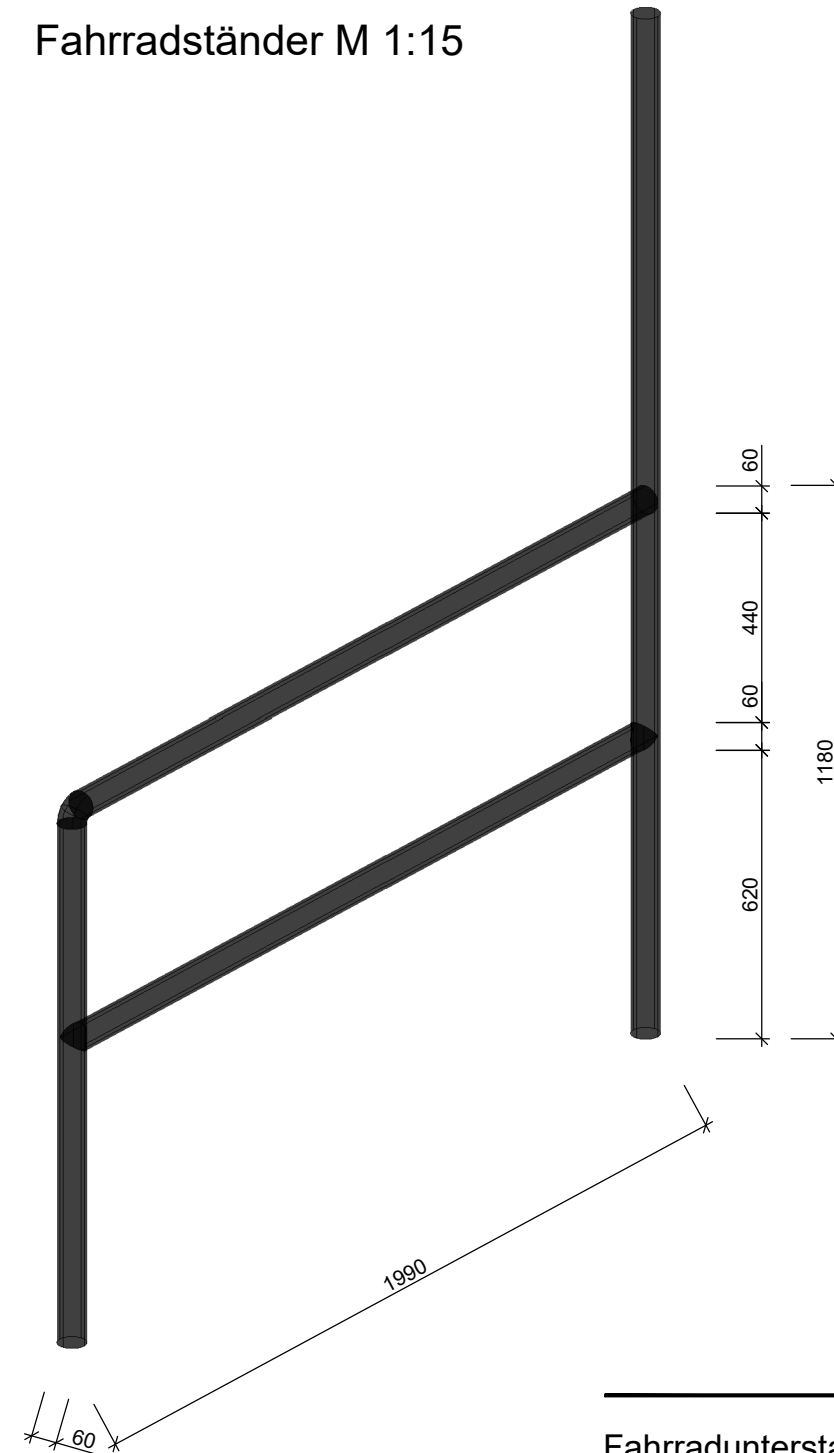

**Fahrradunterstand**

projekt

Abwassersystem, Fahrradständer

planinhalt

A3

layout

1:15

maßstab

April 2024

datum