

HTL MÖDLING BAUTECHNIK HOCHBAU - 4BHBTH

32. SWISSPEARL HTL - TROPHY 2023/2024

PROJEKT: "ATRIUM-REIHENHAUS"

GABRIELA FASCHING



PERSPEKTIVEN




NORDPERSPEKTIVE



SÜDPERSPEKTIVE

FASSADENSCHNITT

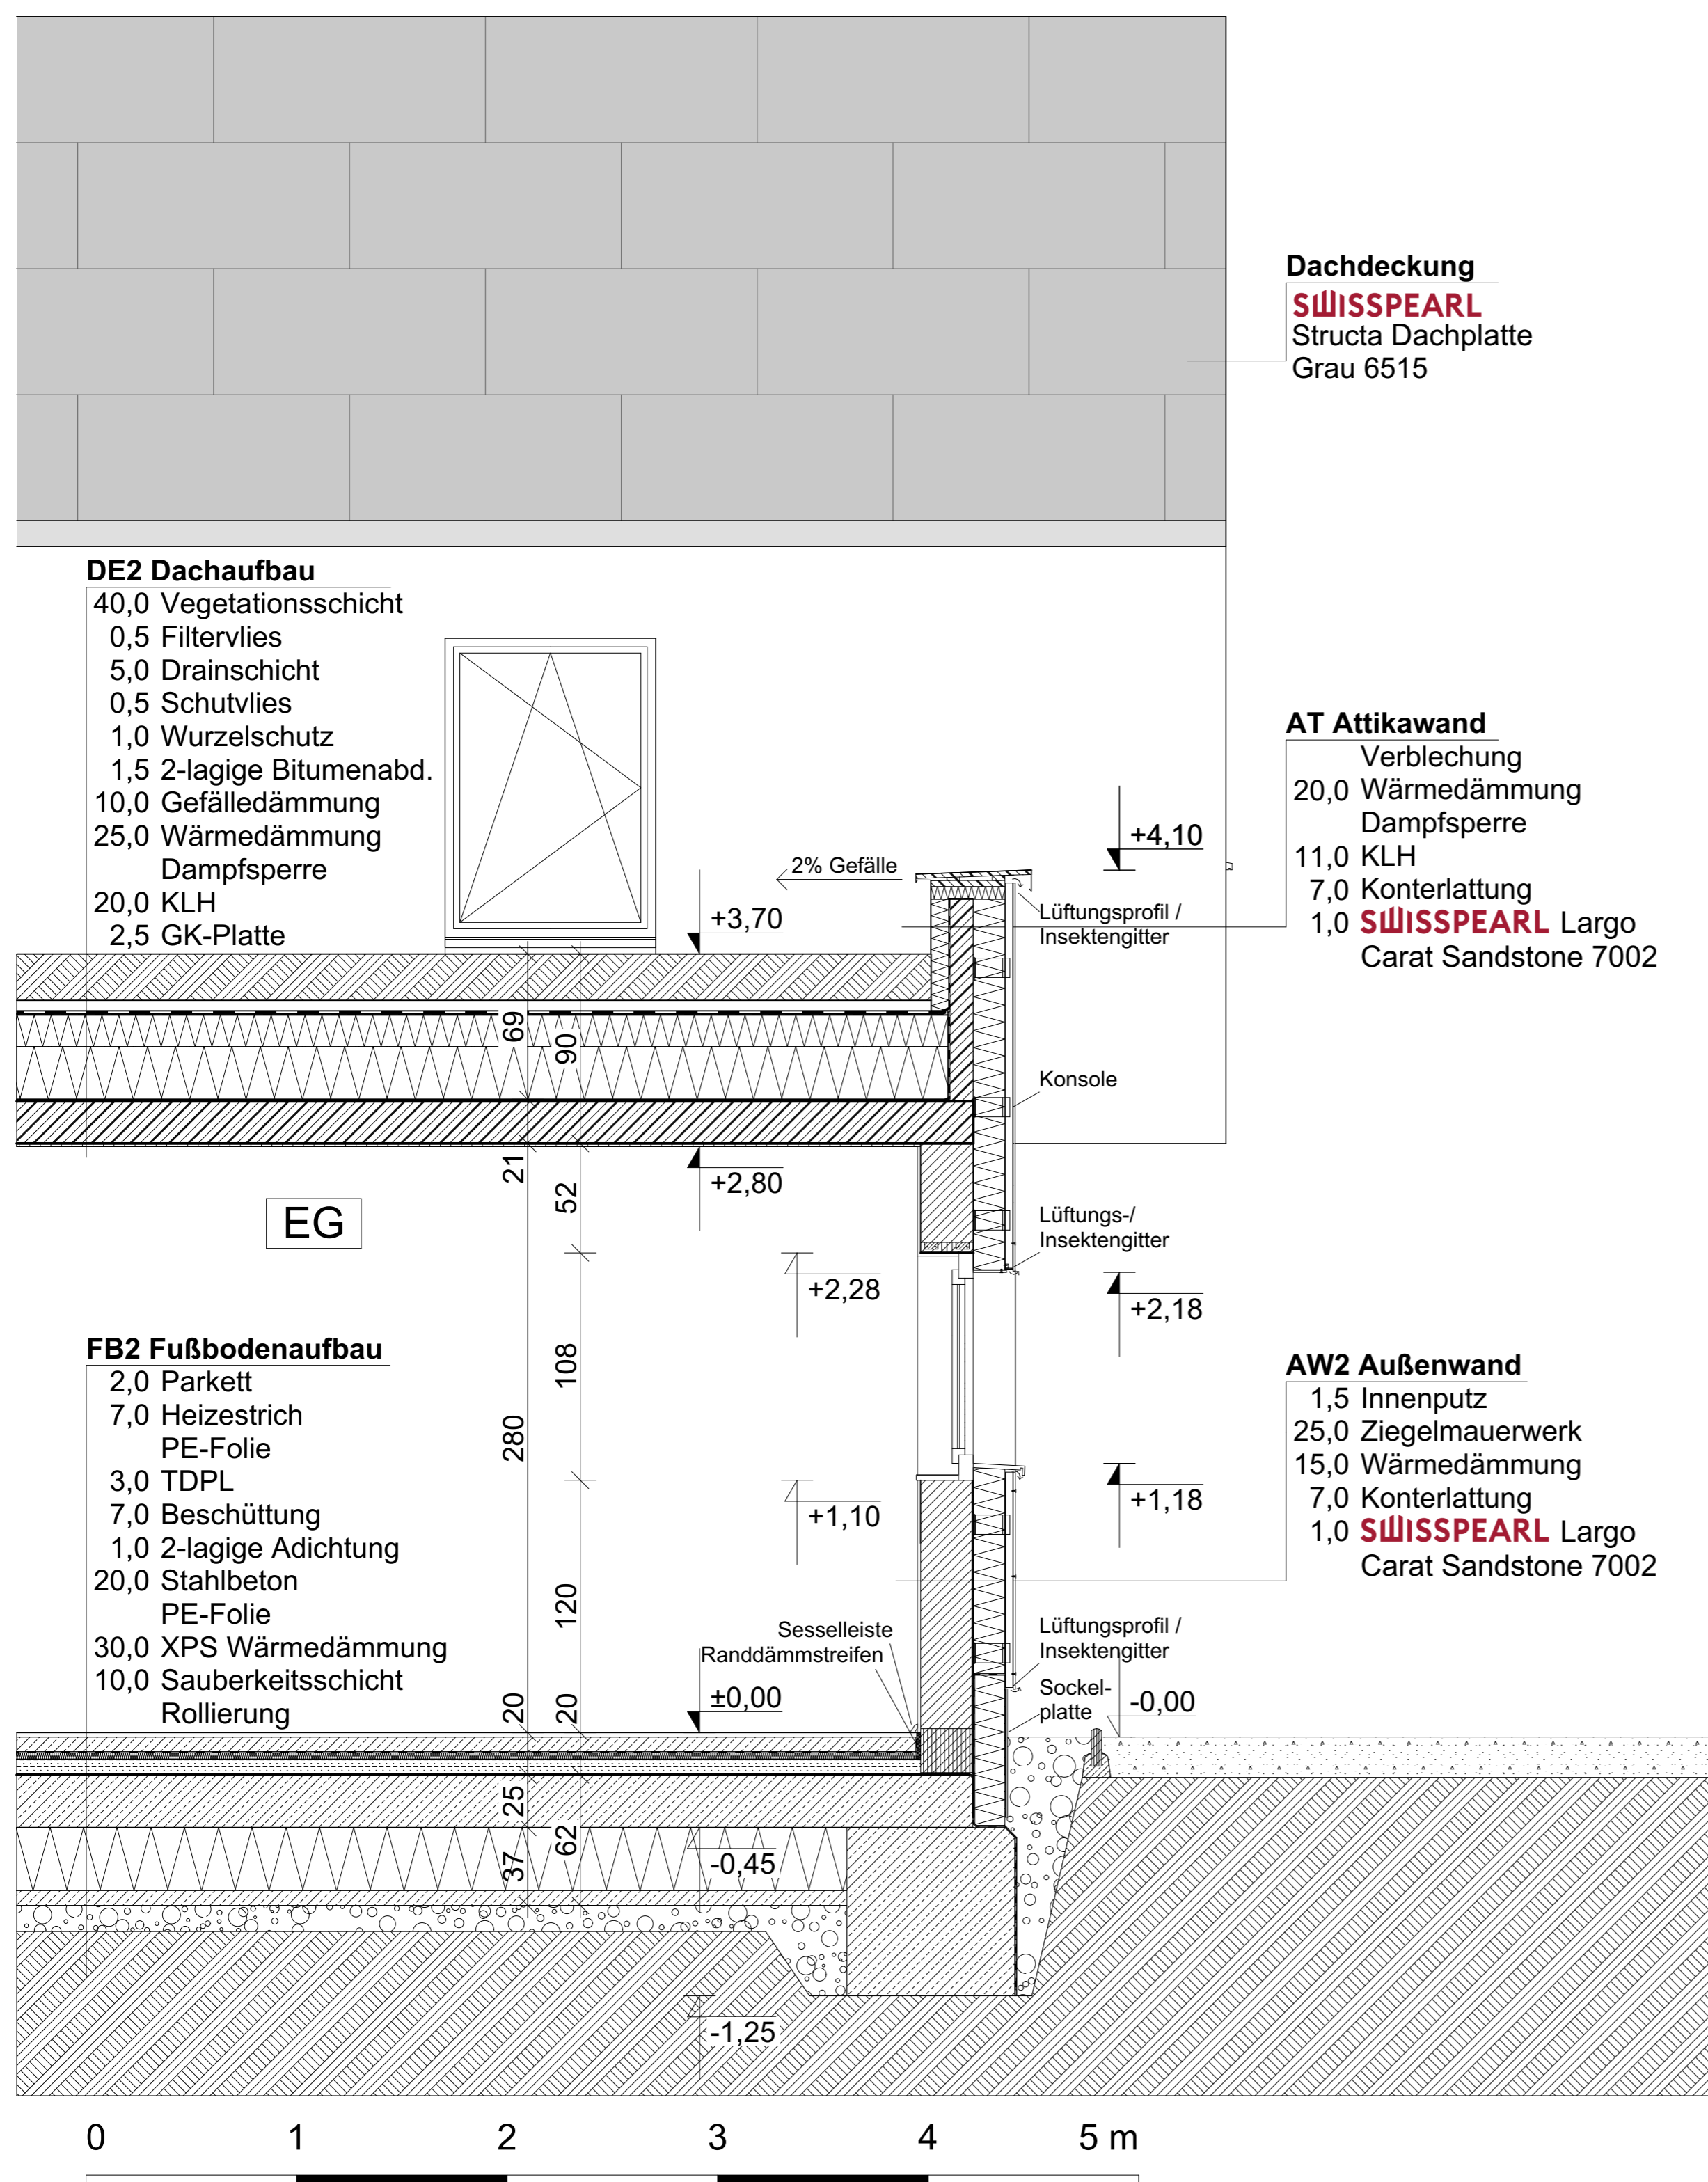

PRODUKTE

AUSSENGESTALTUNG

Die erdigen Nuancen dieser Materialien verleihen dem Haus nicht nur eine natürliche Ästhetik, sondern betonen auch seine Integration in die umgebende Natur. Durch den Einsatz von Swiftpearl-Platten erhält die Fassade eine moderne, zeitlose Ausstrahlung, die die Harmonie zwischen modernem Design und natürlicher Schönheit perfekt unterstreicht.



SWISSPEARL
 Carat Largo
 Sandstone 7002



SWISSPEARL
 Terra
 Amber 751



SWISSPEARL
 Structa
 Dachplatte
 Grau 6515



INNENPERSPEKTIVE



ATRIUMPERSPEKTIVE