


Schnitt 1-1 M 1:50

Max Purkl, 5AHBTH

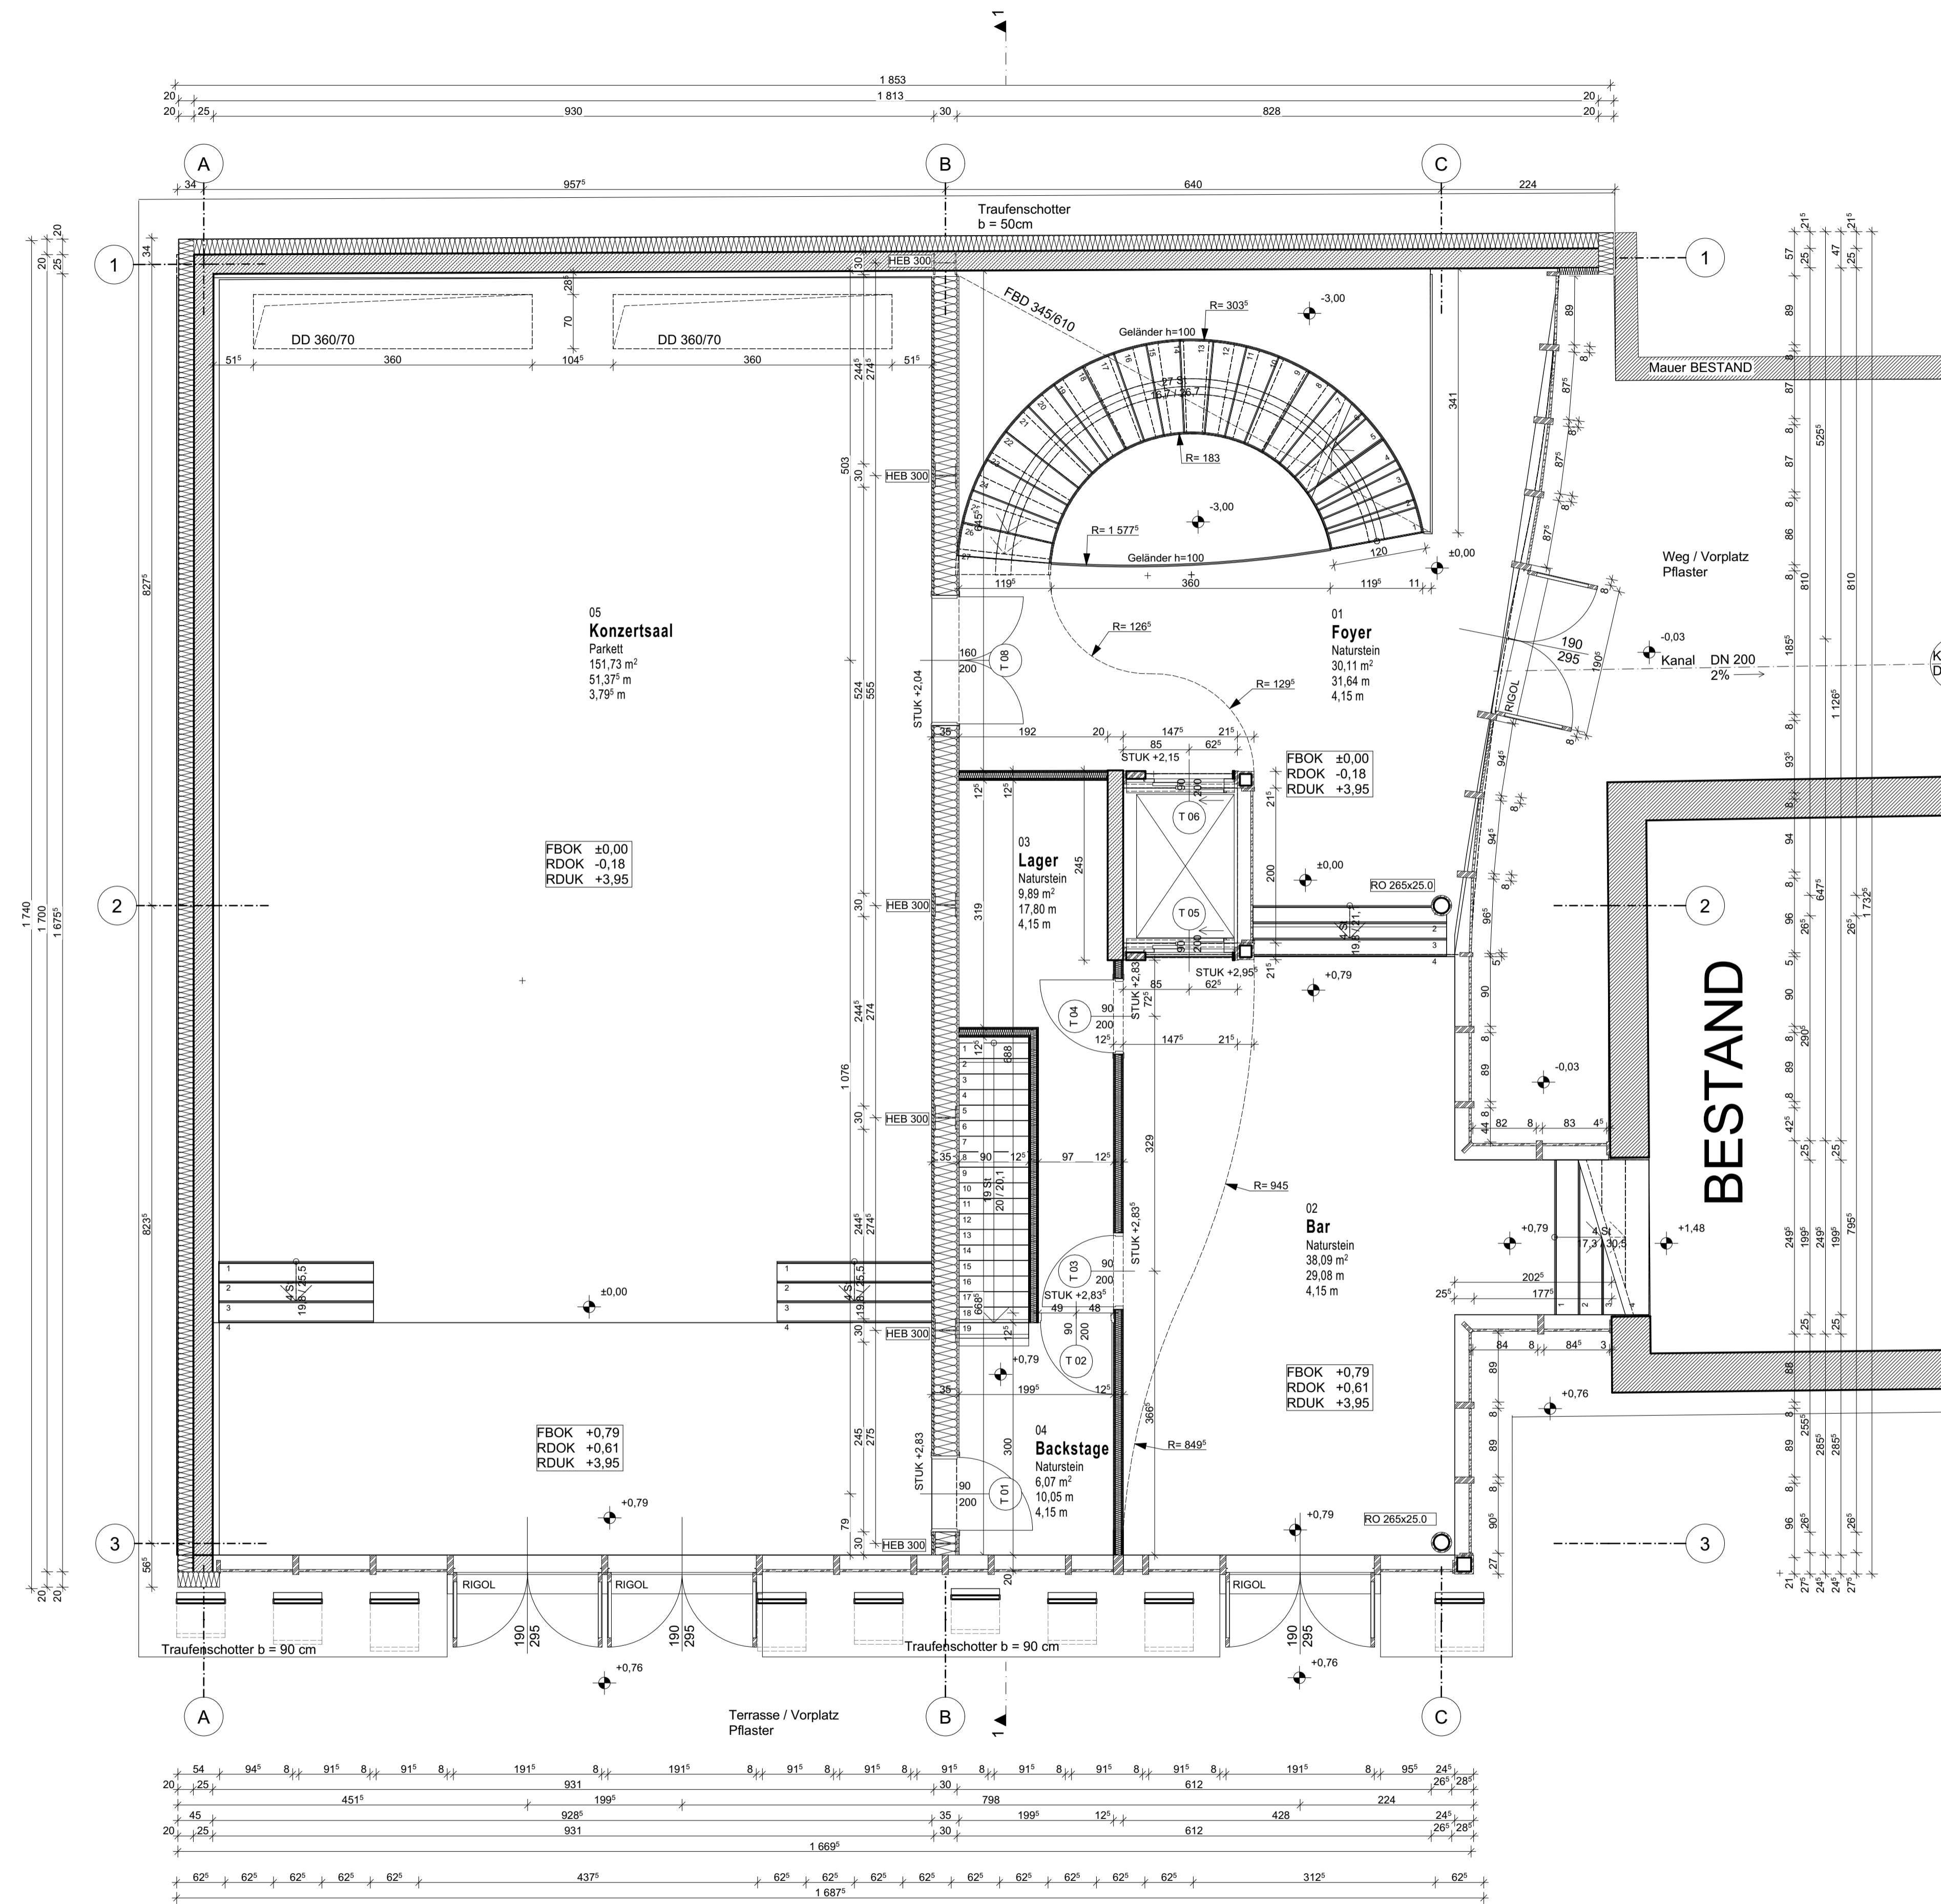

GR EG M 1:50

Musikschule Maria Enzersdorf

Polierplanausschnitt