ARCHICAD BILDUNGSVERSION

Grundriss Erdgeschoss
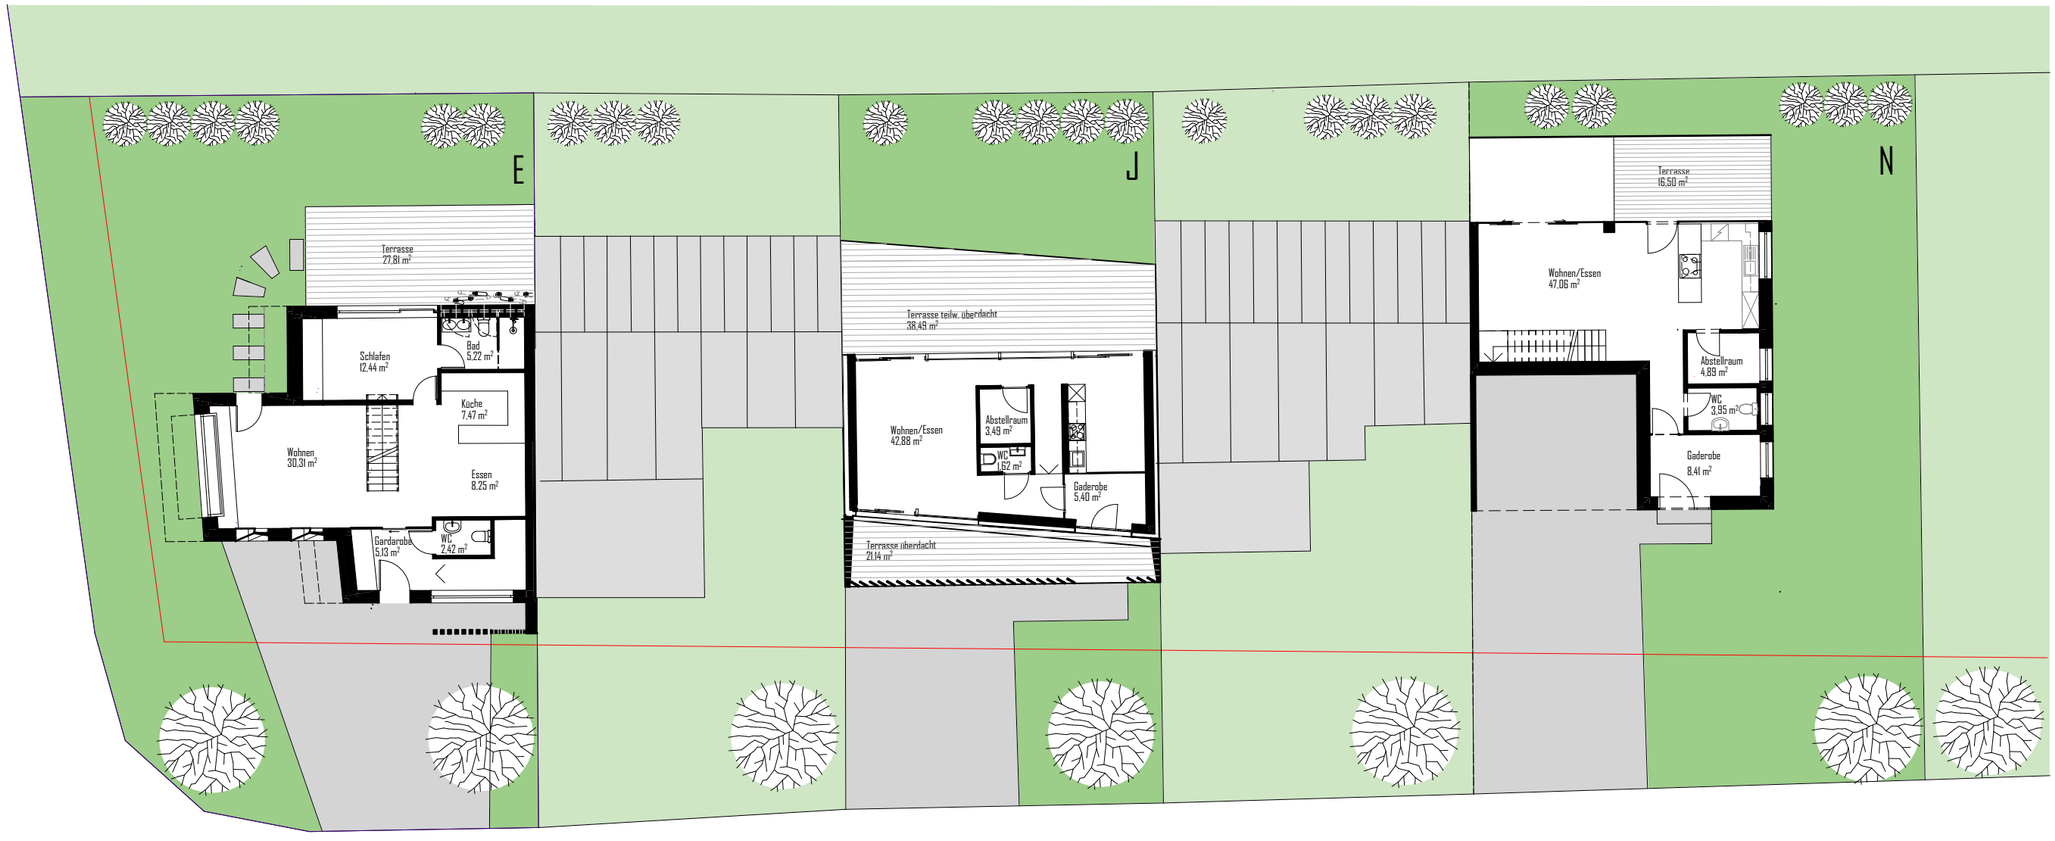
M 1:200