ARCHICAD BILDUNGSVERSION

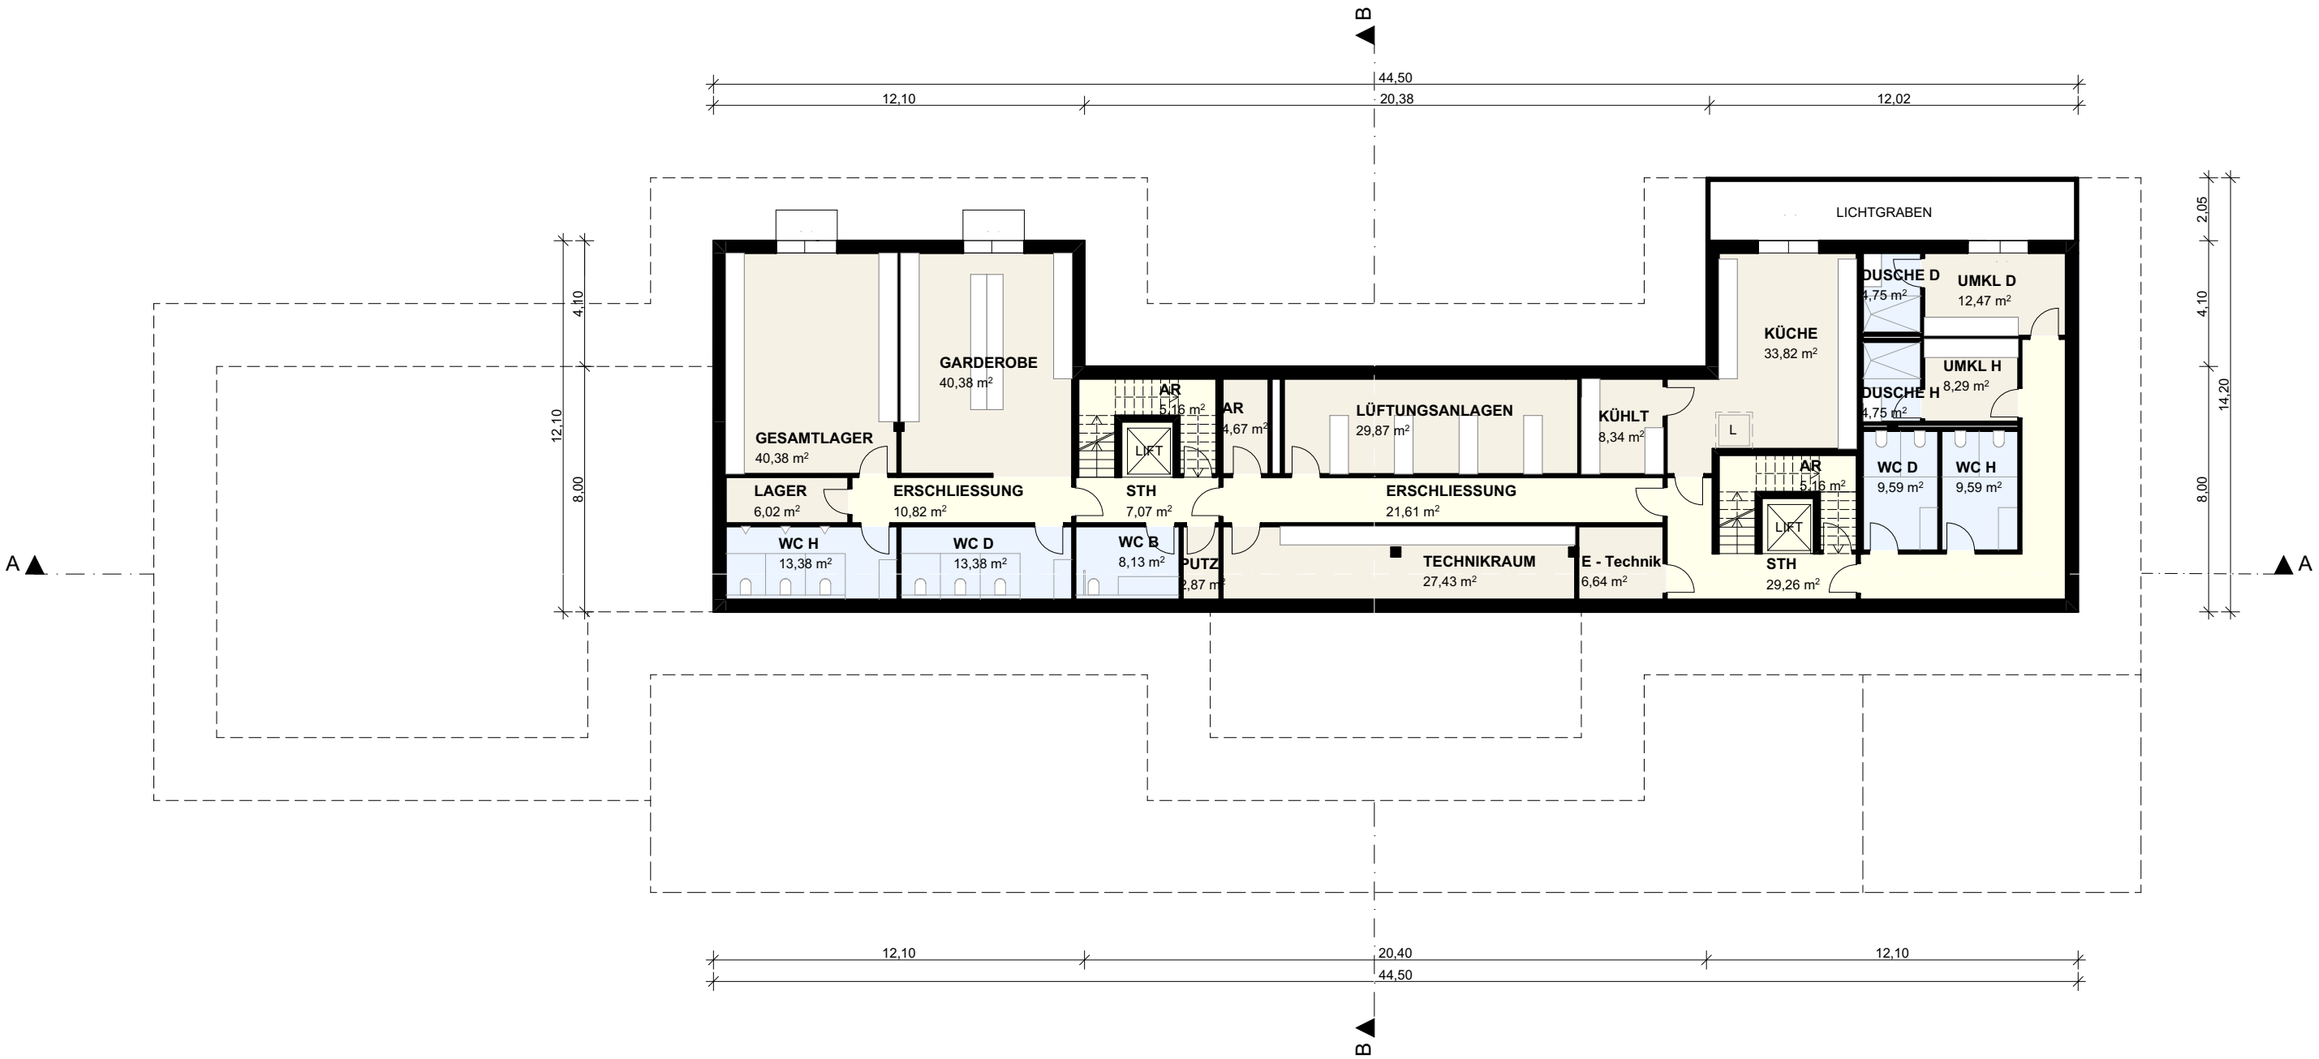

betreuer Prof. Dipl.-Ing. L

datum 15.04.2024

planer Adin Hasanagic

massstab 1:200

planinhalt Grundriss Kellergeschoss

GESAMTABGABE