ARCHICAD BILDUNGSVERSION

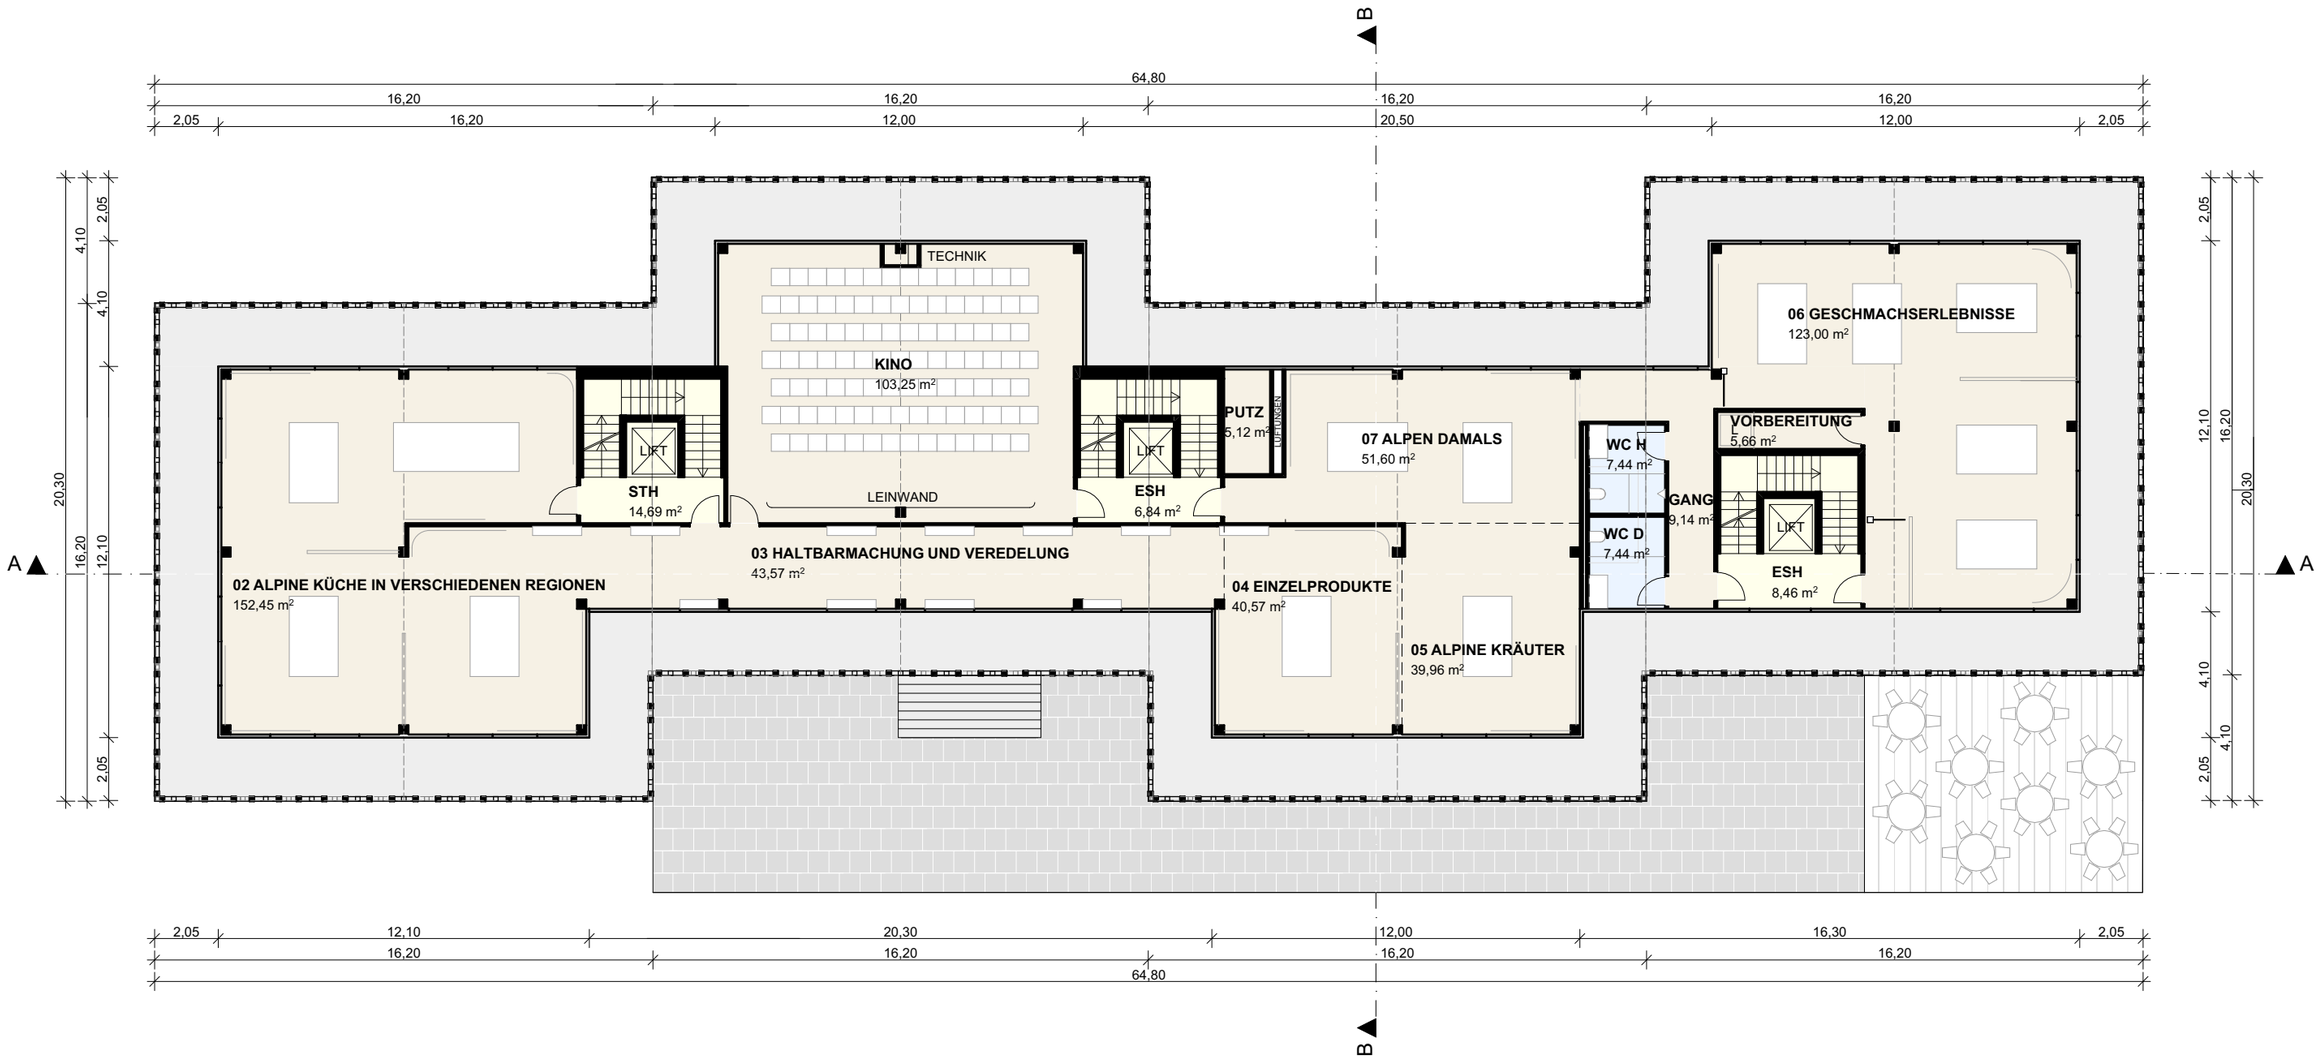

GESAMTABGABE

planinhalt: Grundriss Obergeschoss

betreuer: Prof. Dipl.-Ing. L

planer: Adin Hasanagic

massstab: 1:200

datum: 15.04.2024