


Begegnungszentrum für JUNG und ALT

SWISSPEARL




Ivory 3090

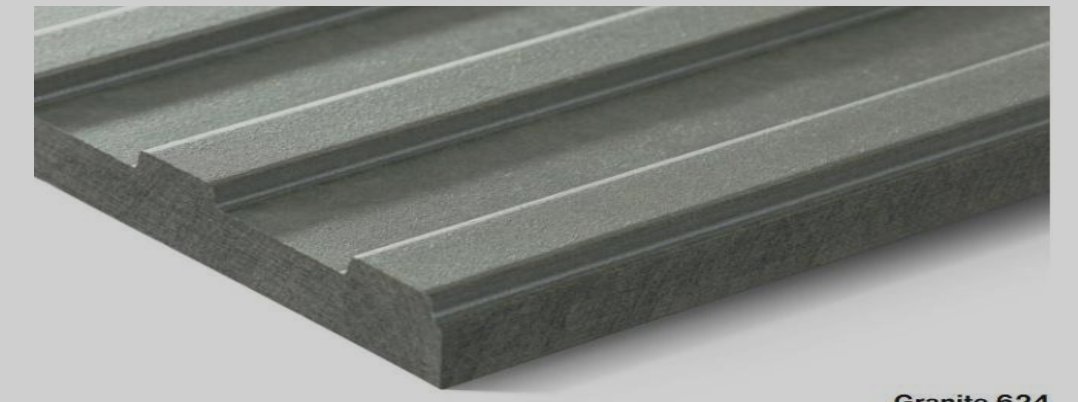


Granite 624


Kellergeschoss

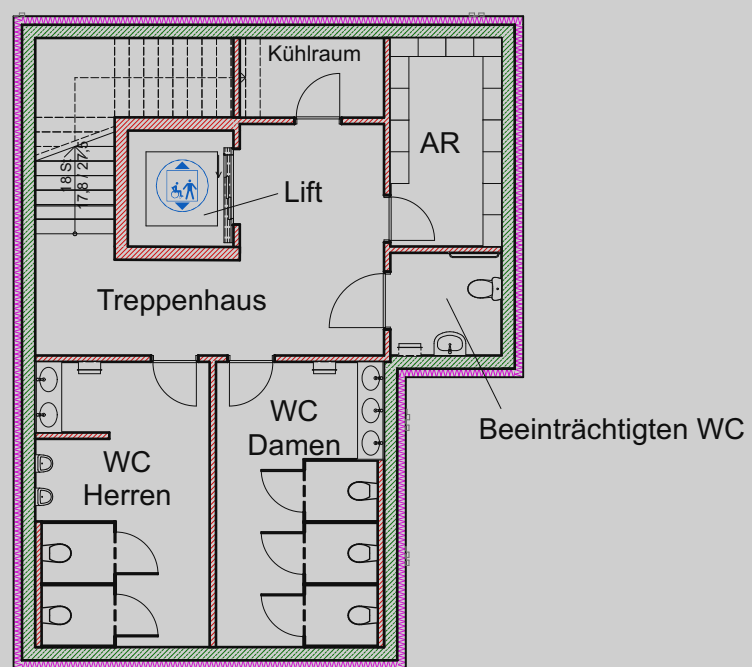

Erdgeschoss

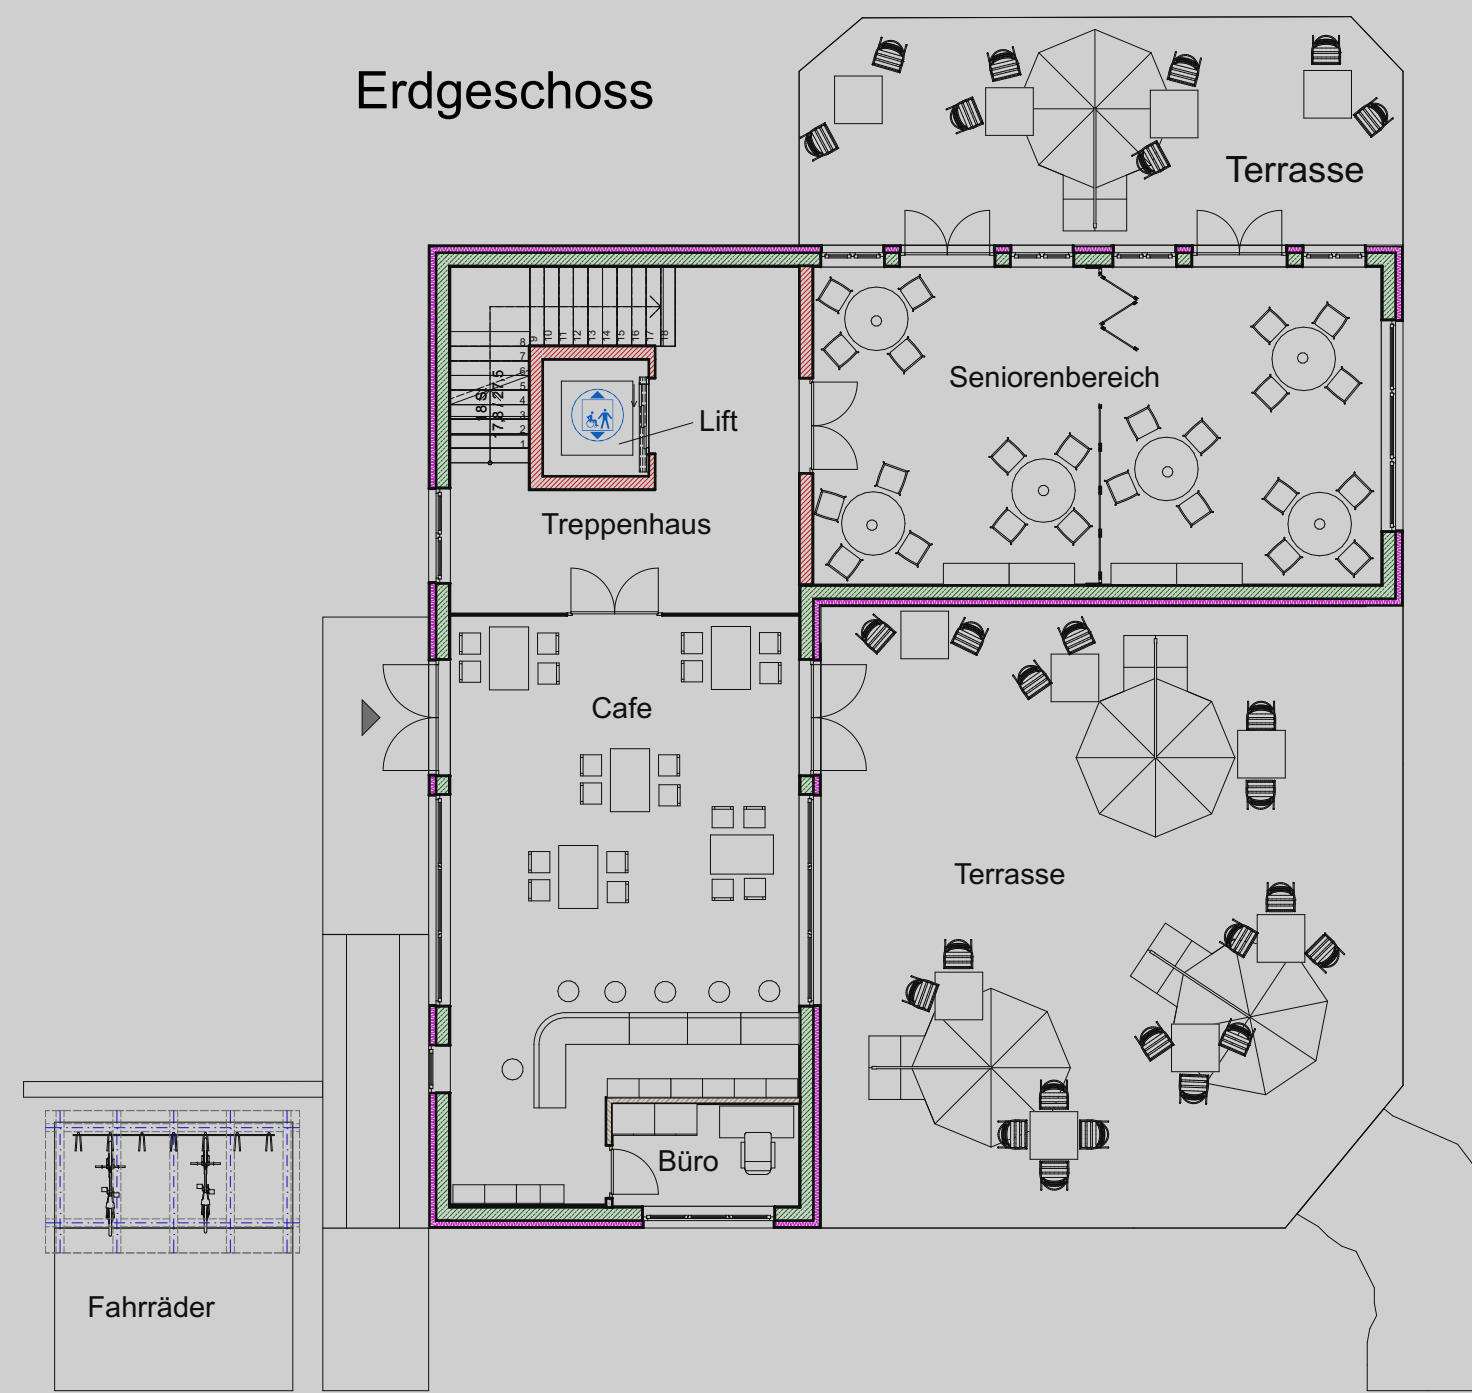

Obergeschoss

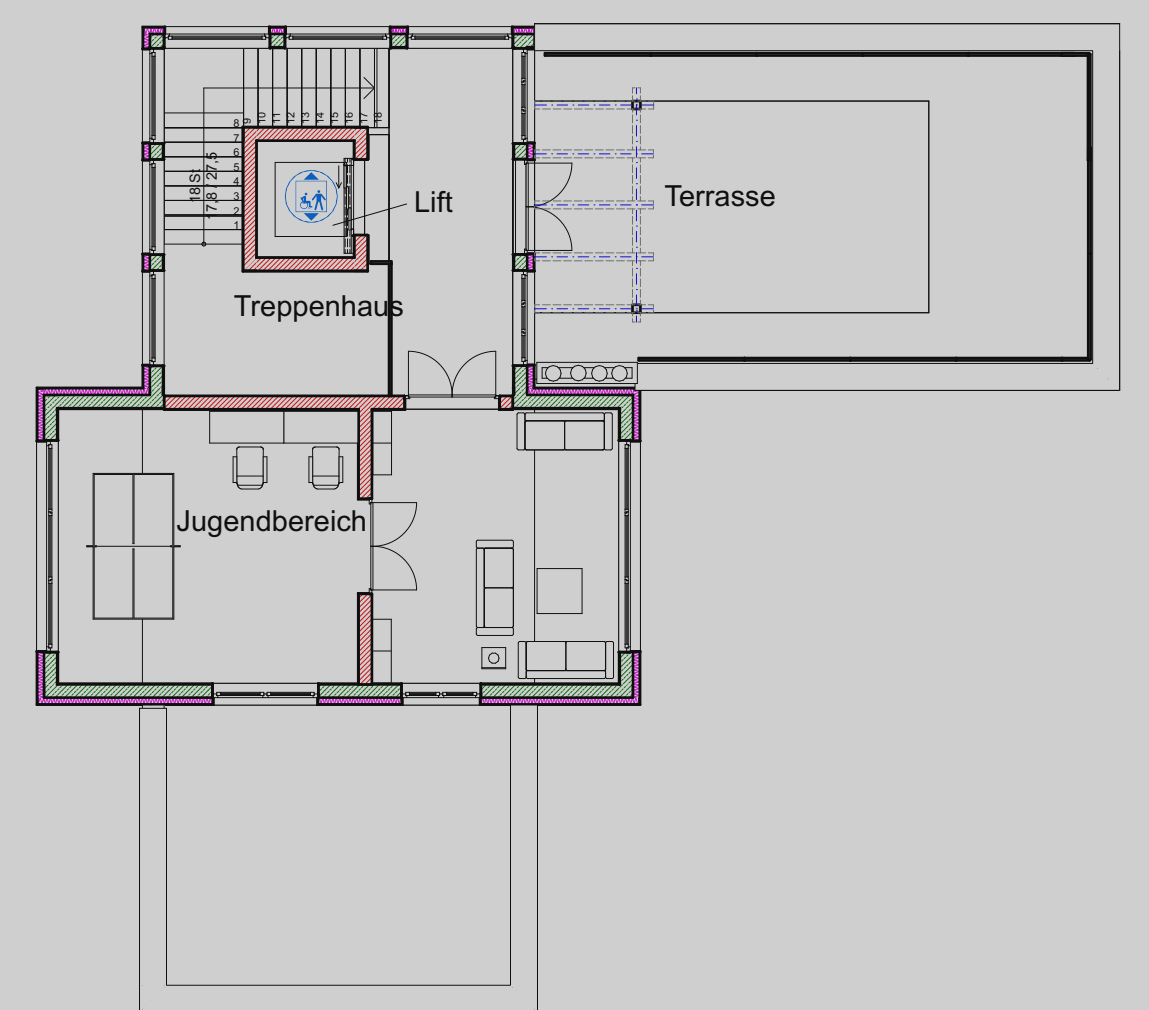

Nord-West Ansicht



Süd-West Ansicht



Süd-Ost Ansicht

