

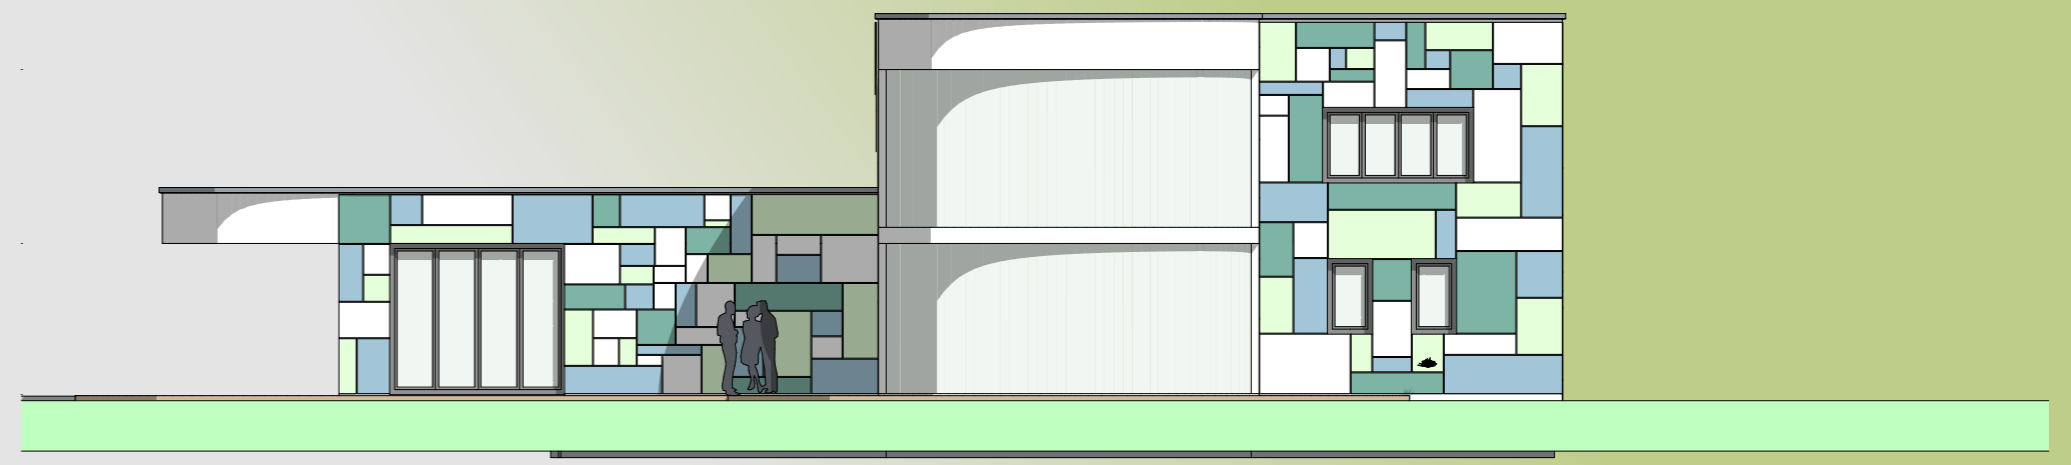
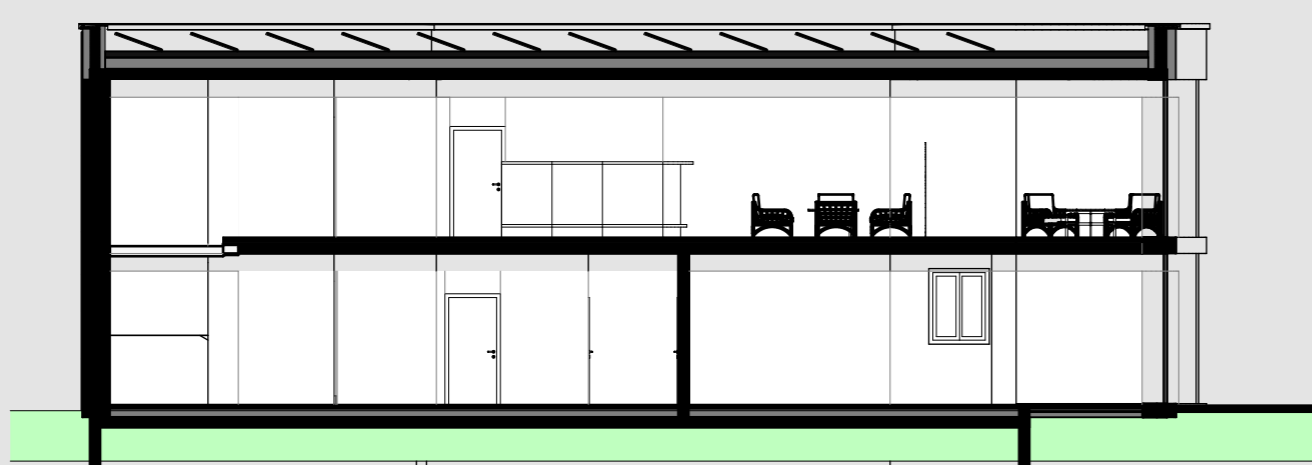
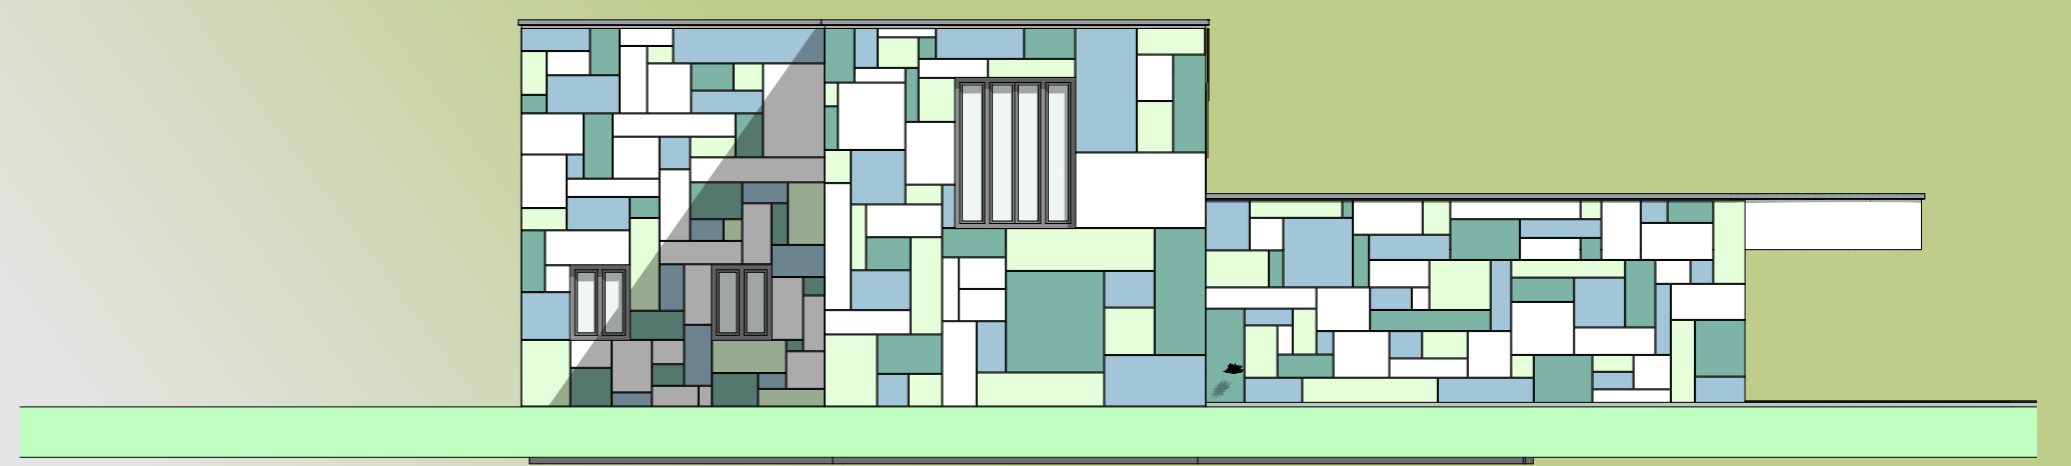
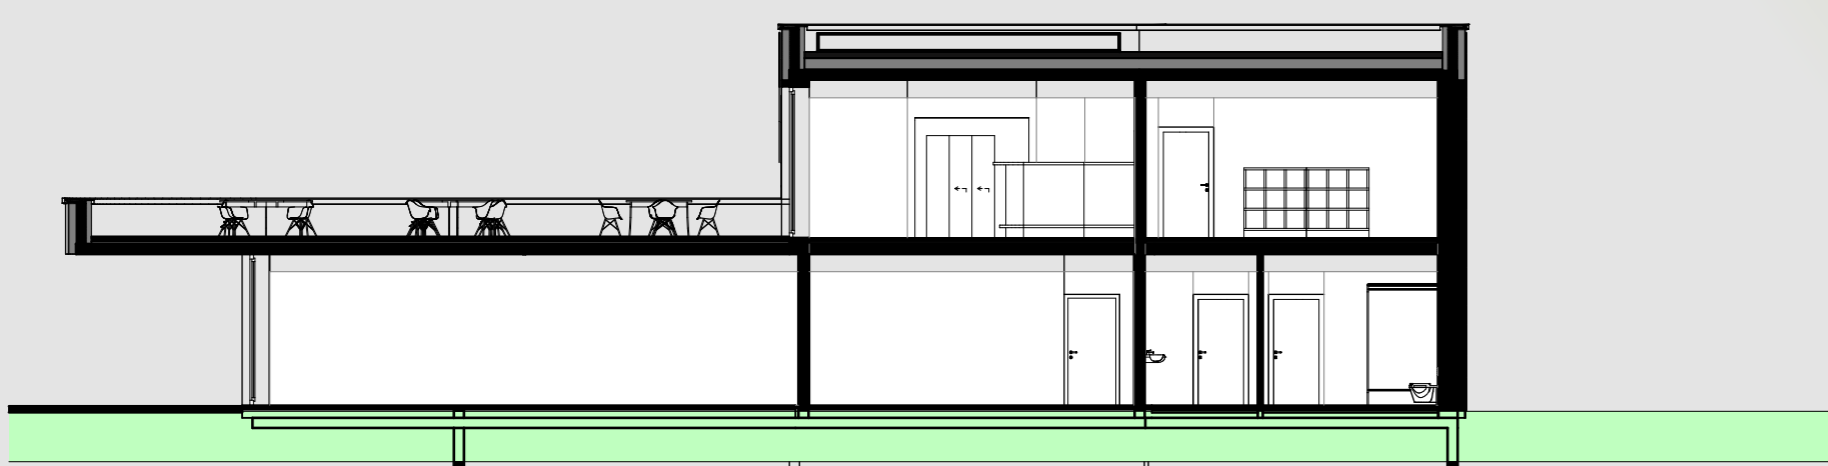
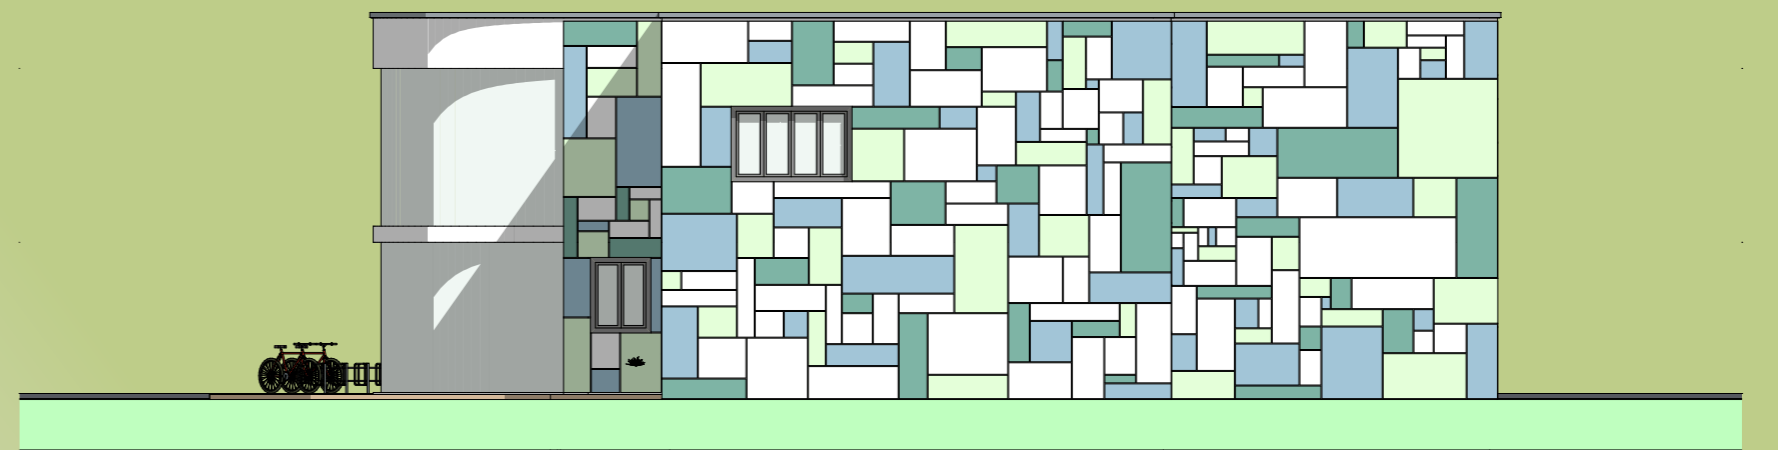
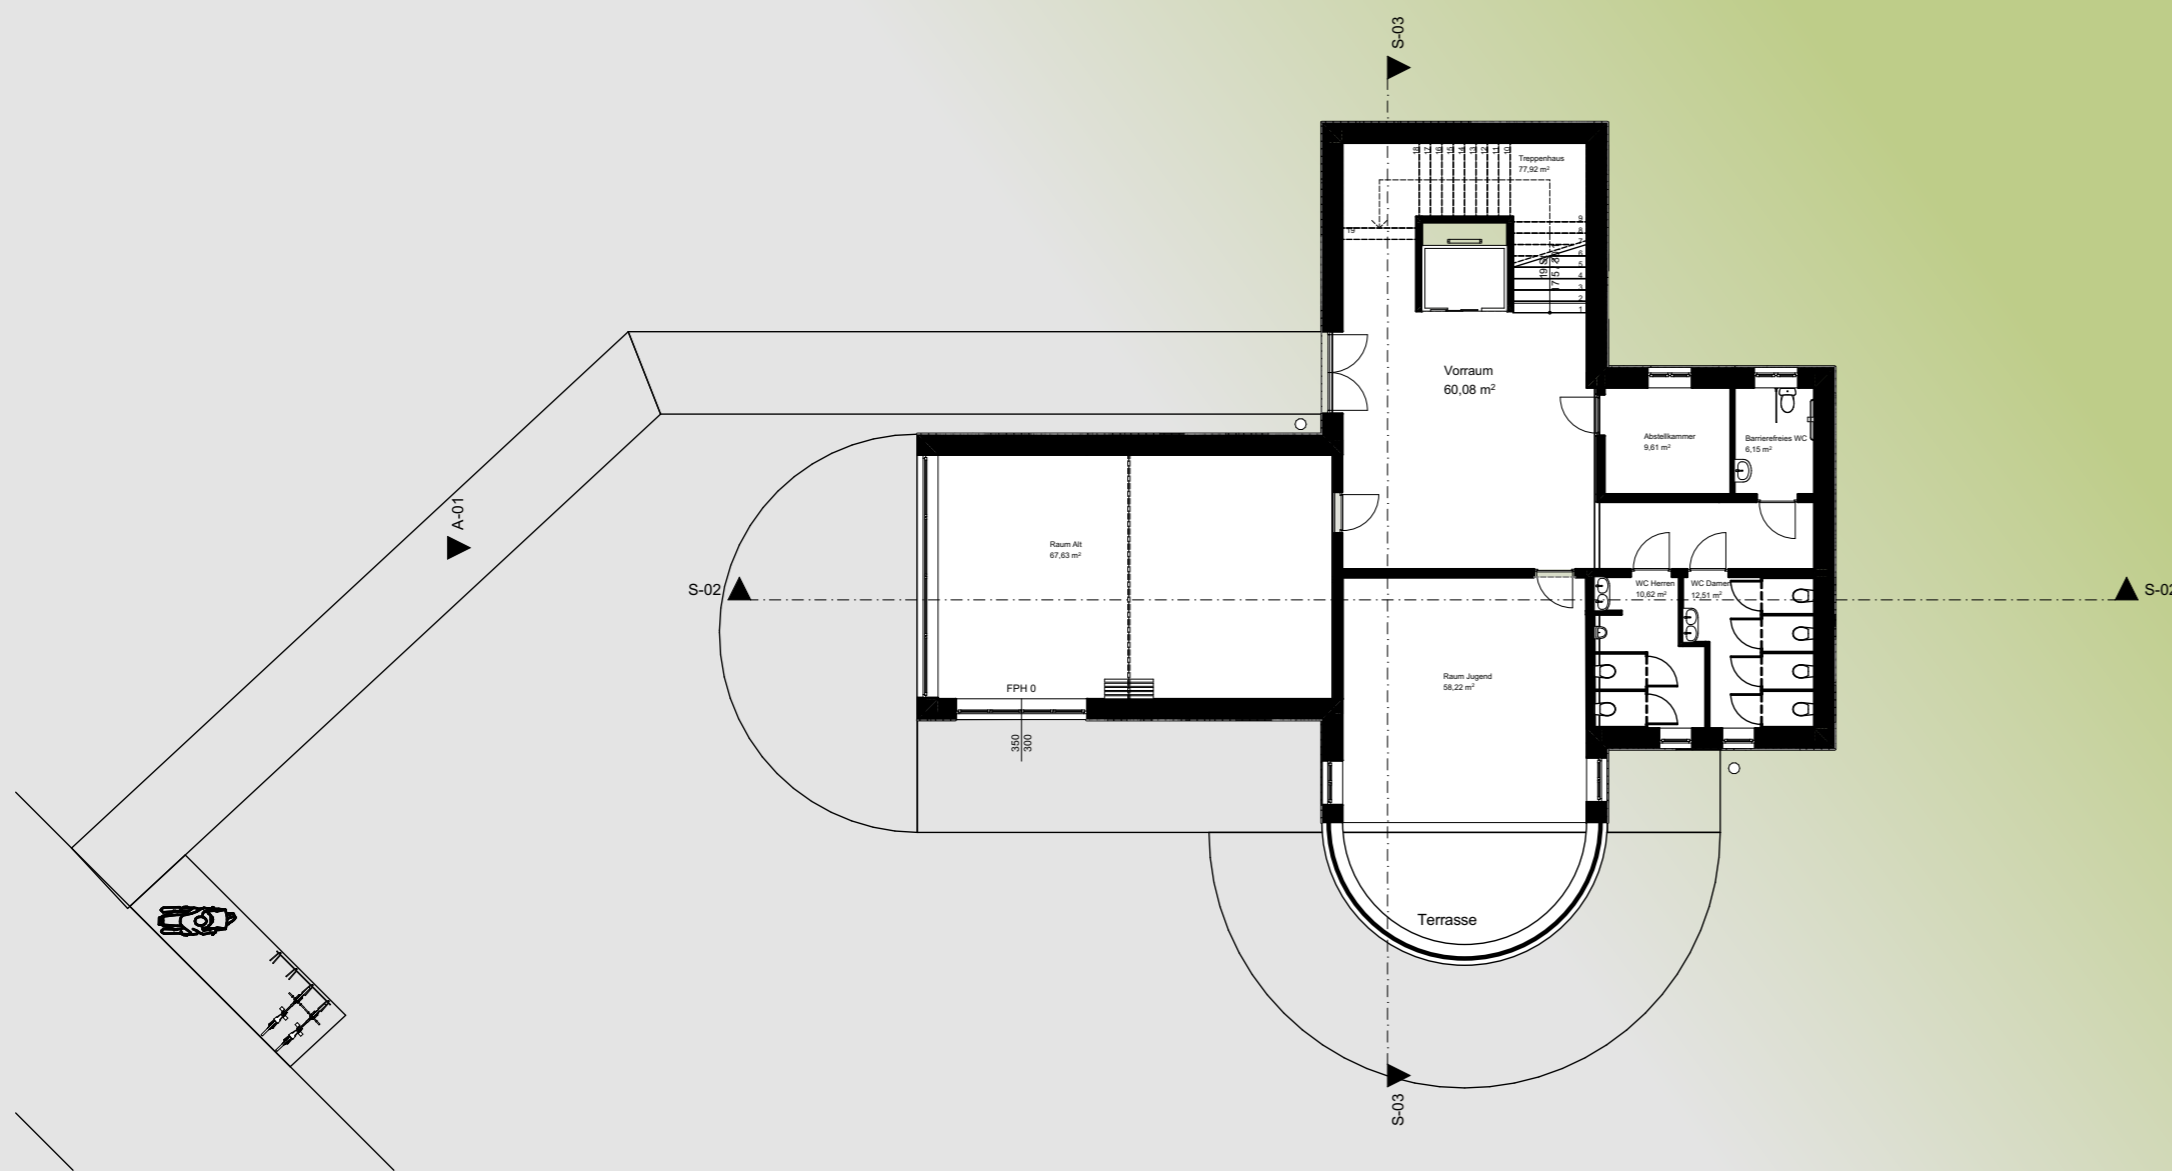
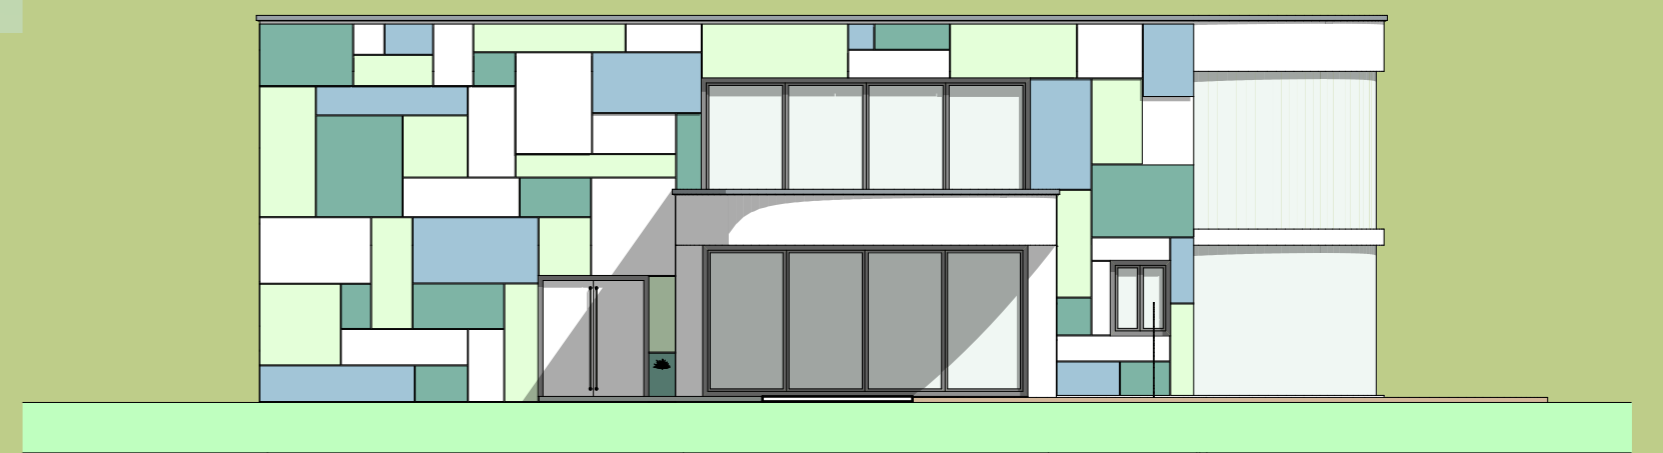
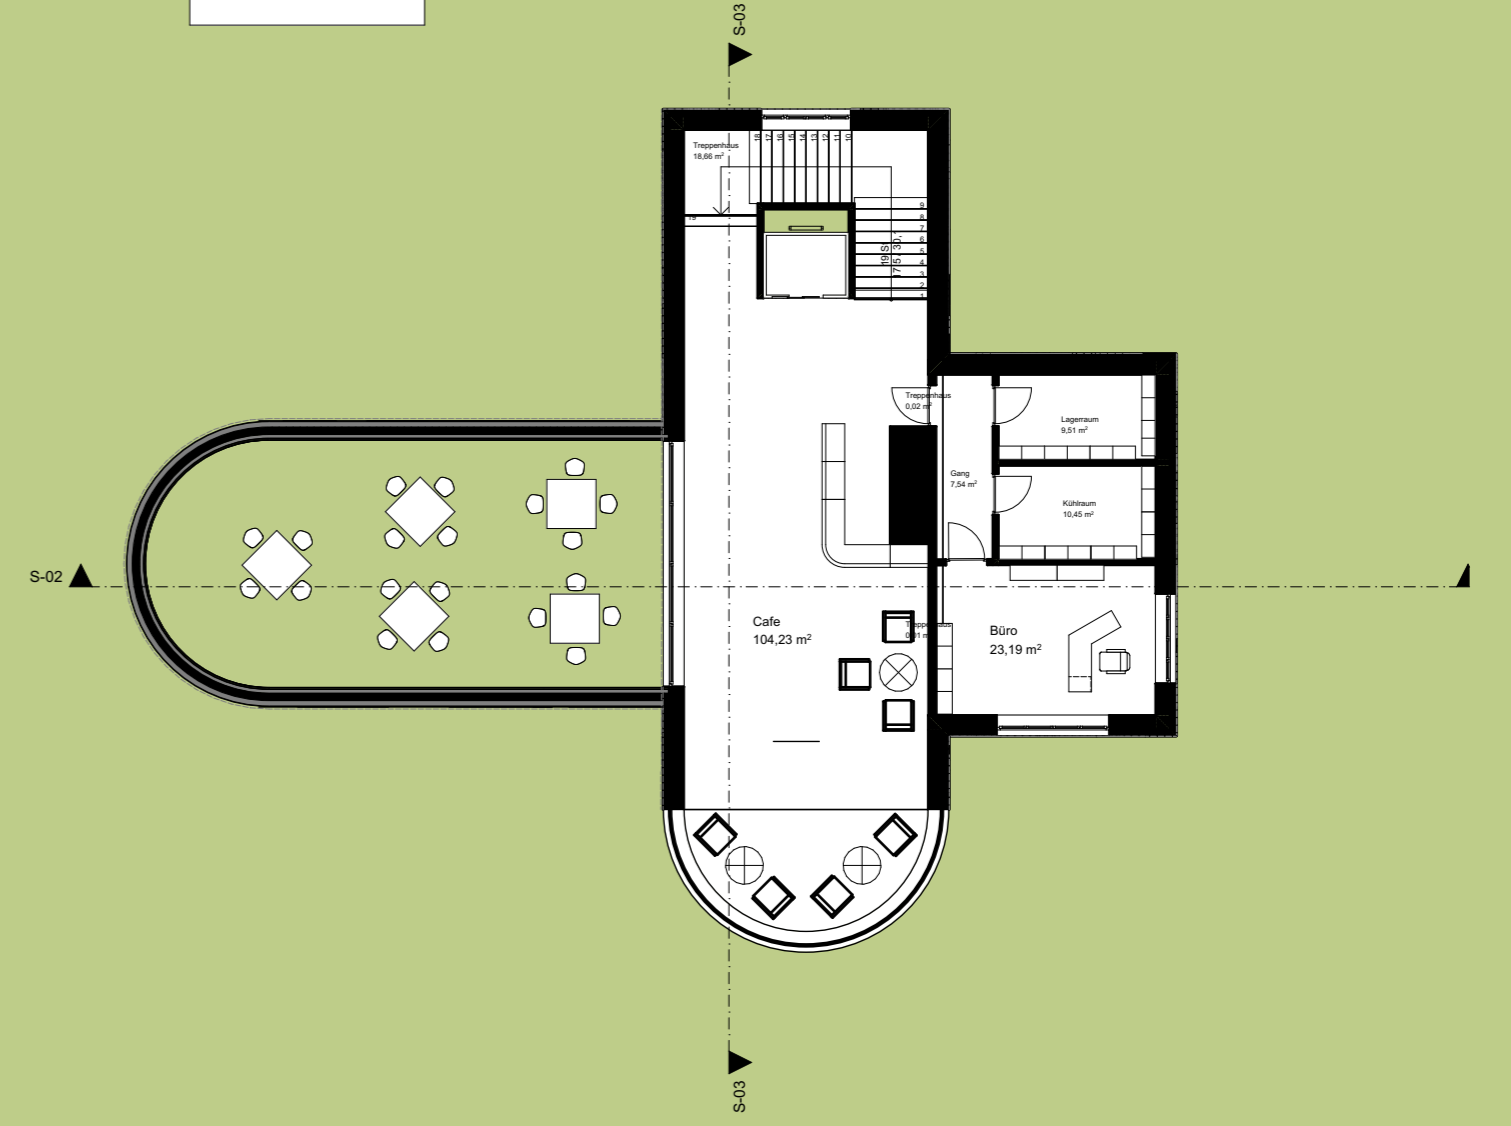



Begegnungszentrum für JUNG und ALT

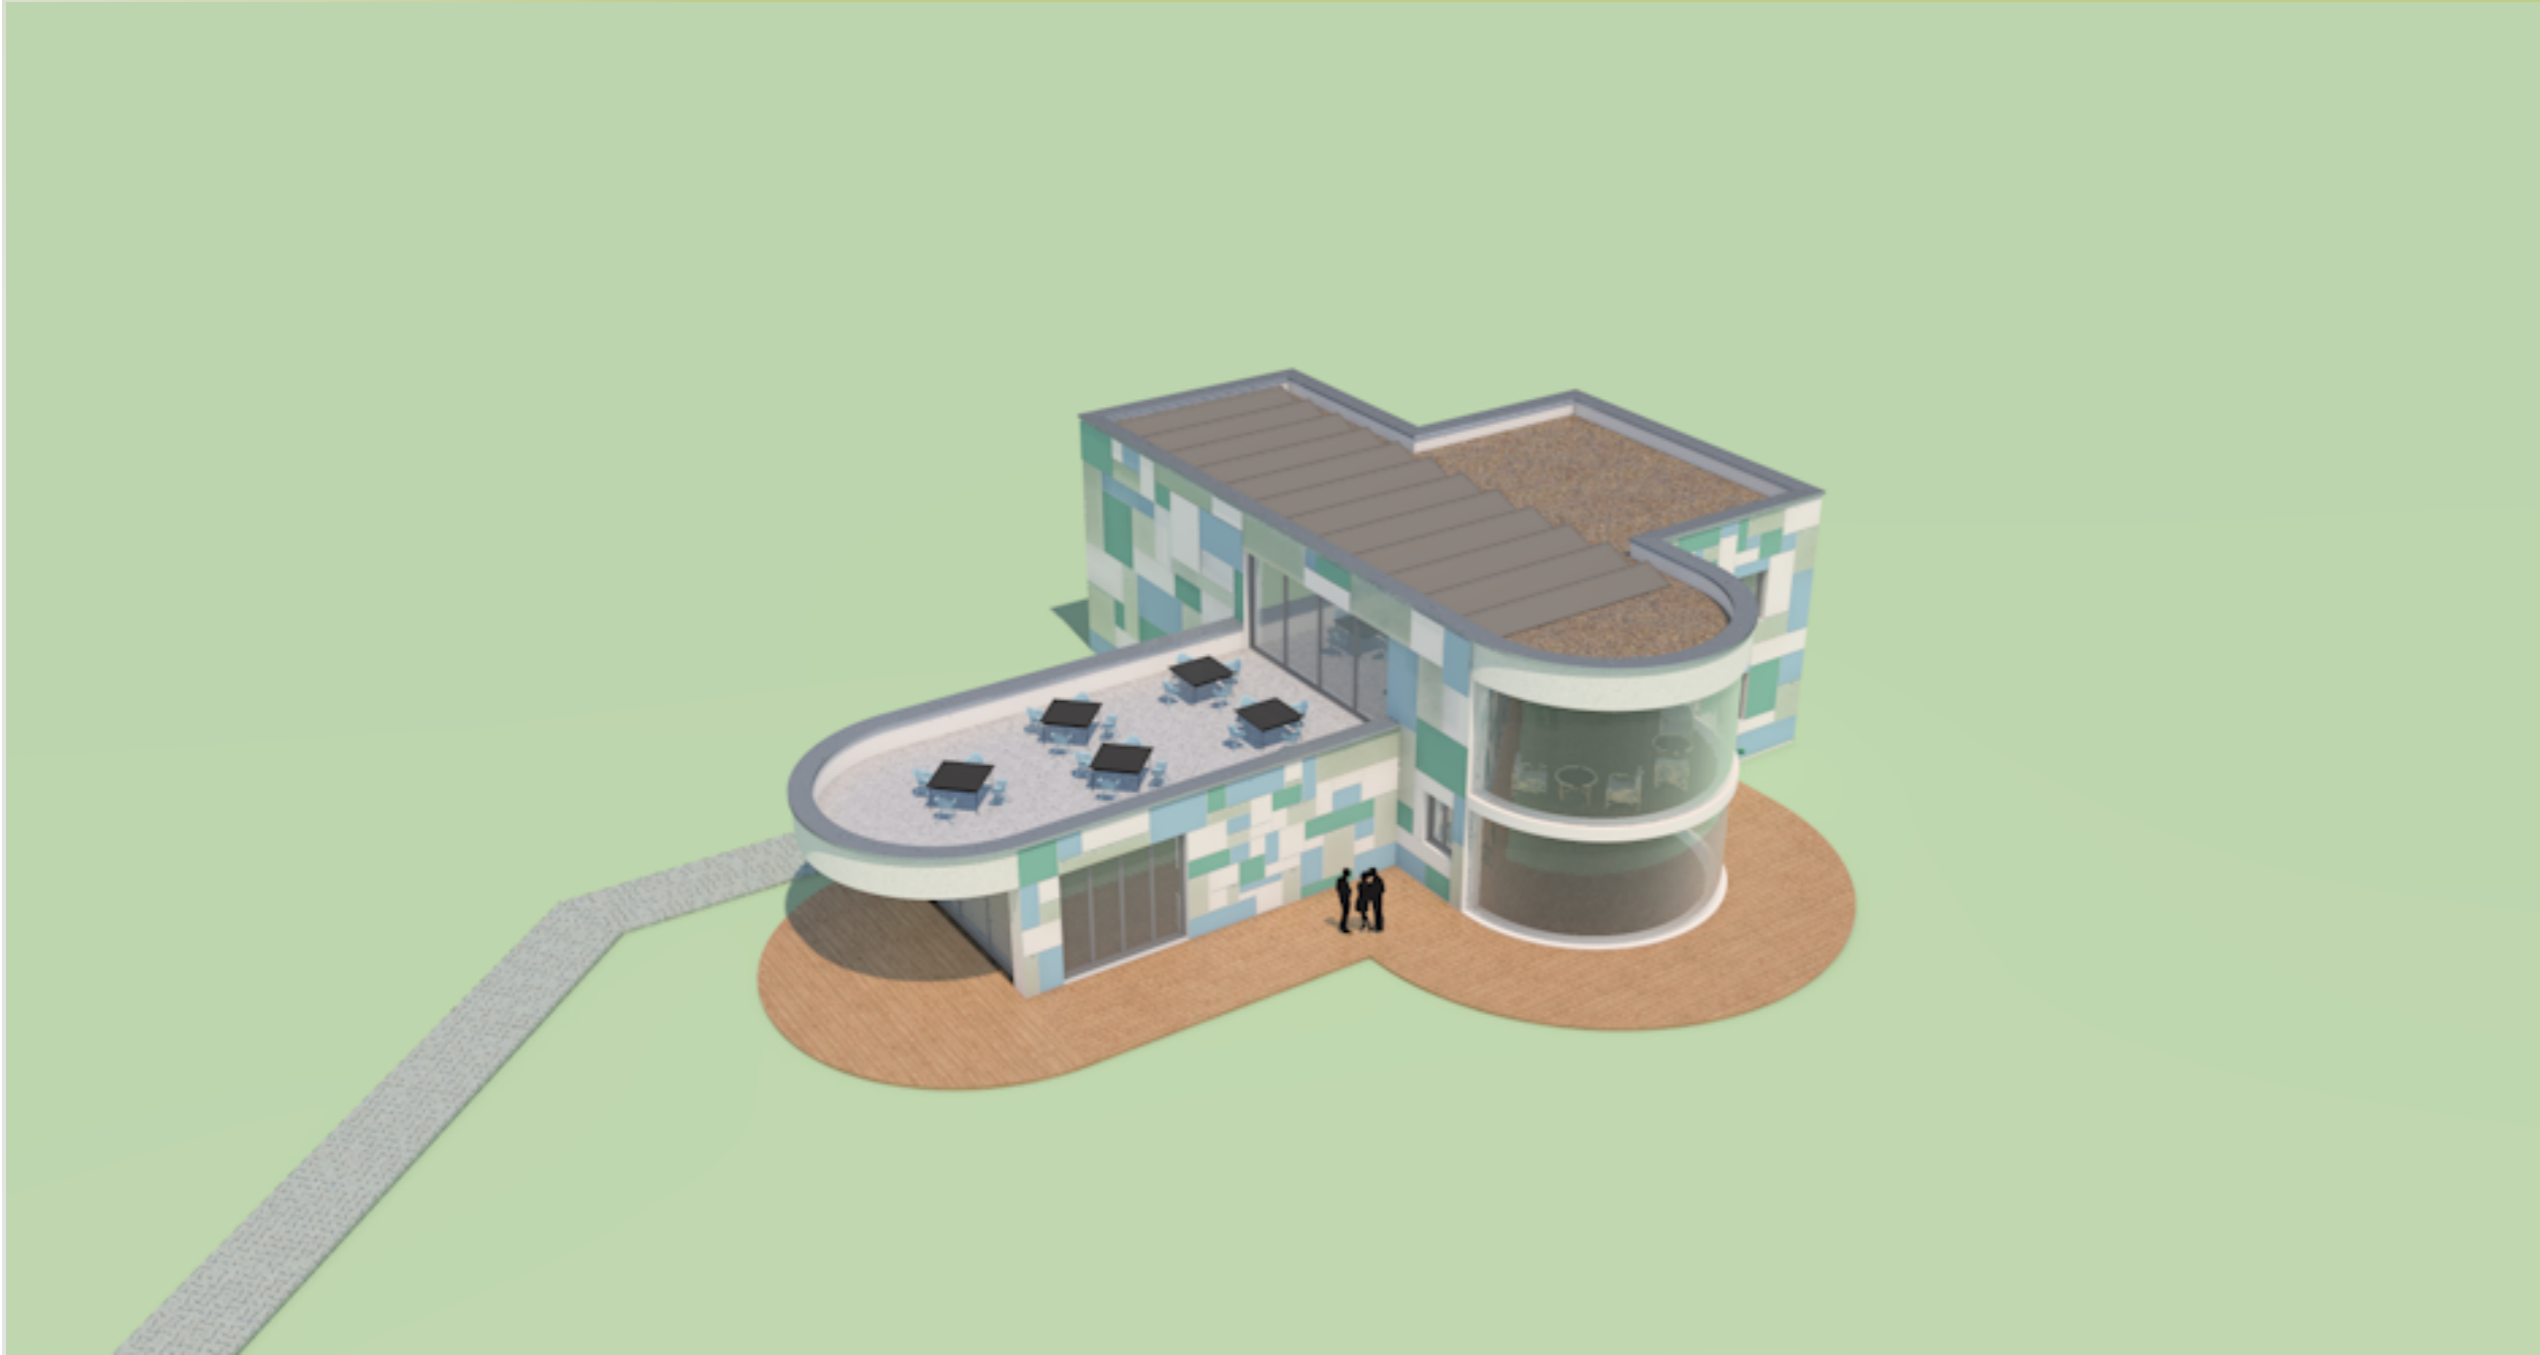

Azurite 421

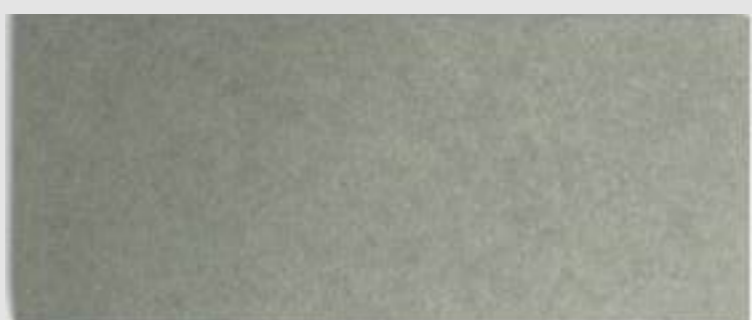

Azurite 522

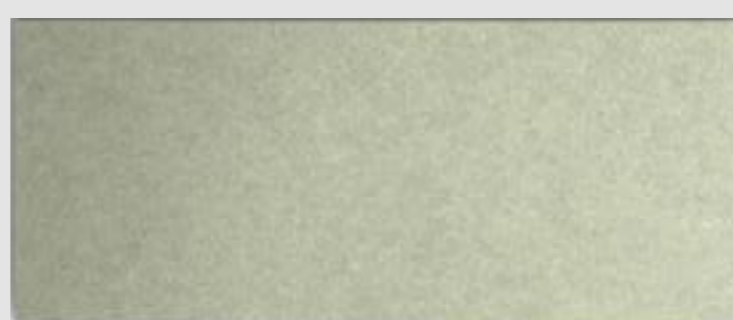

Azurite 521



Crystal 124

