

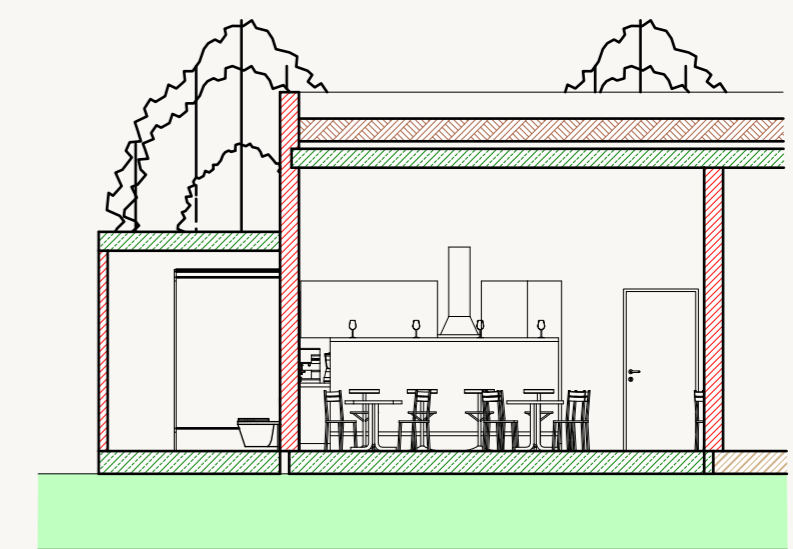


Grundriss

- AW: Eternit-Fassadenplatte 1 cm
- Hinterlüftung 5 cm
- Winddichtung 0.1 cm
- Mineralwolle-Fassadendämmplatte 14 cm
- Holzwohle-Leichtbauplatte 3.5 cm
- HLZ 25 cm
- Holzwohle-Leichtbauplatte 3.5 cm
- Innenputz 1.5 cm

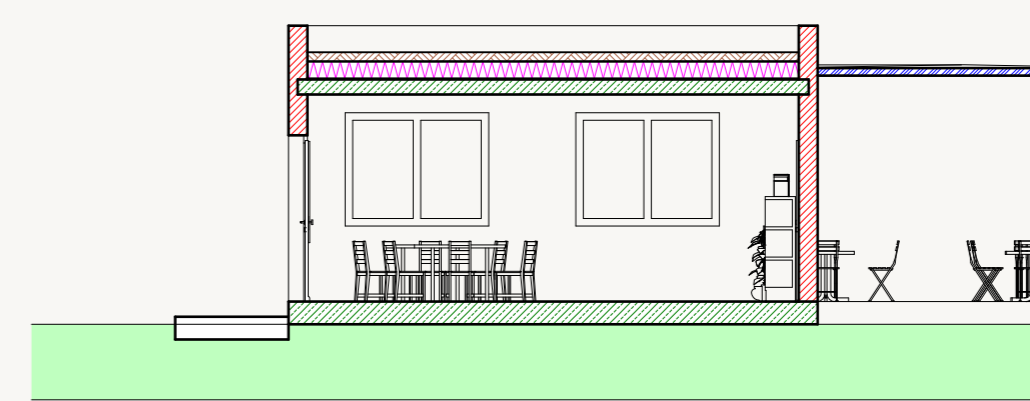

Swisspearl Fassadenschiefer Terra Amber 753

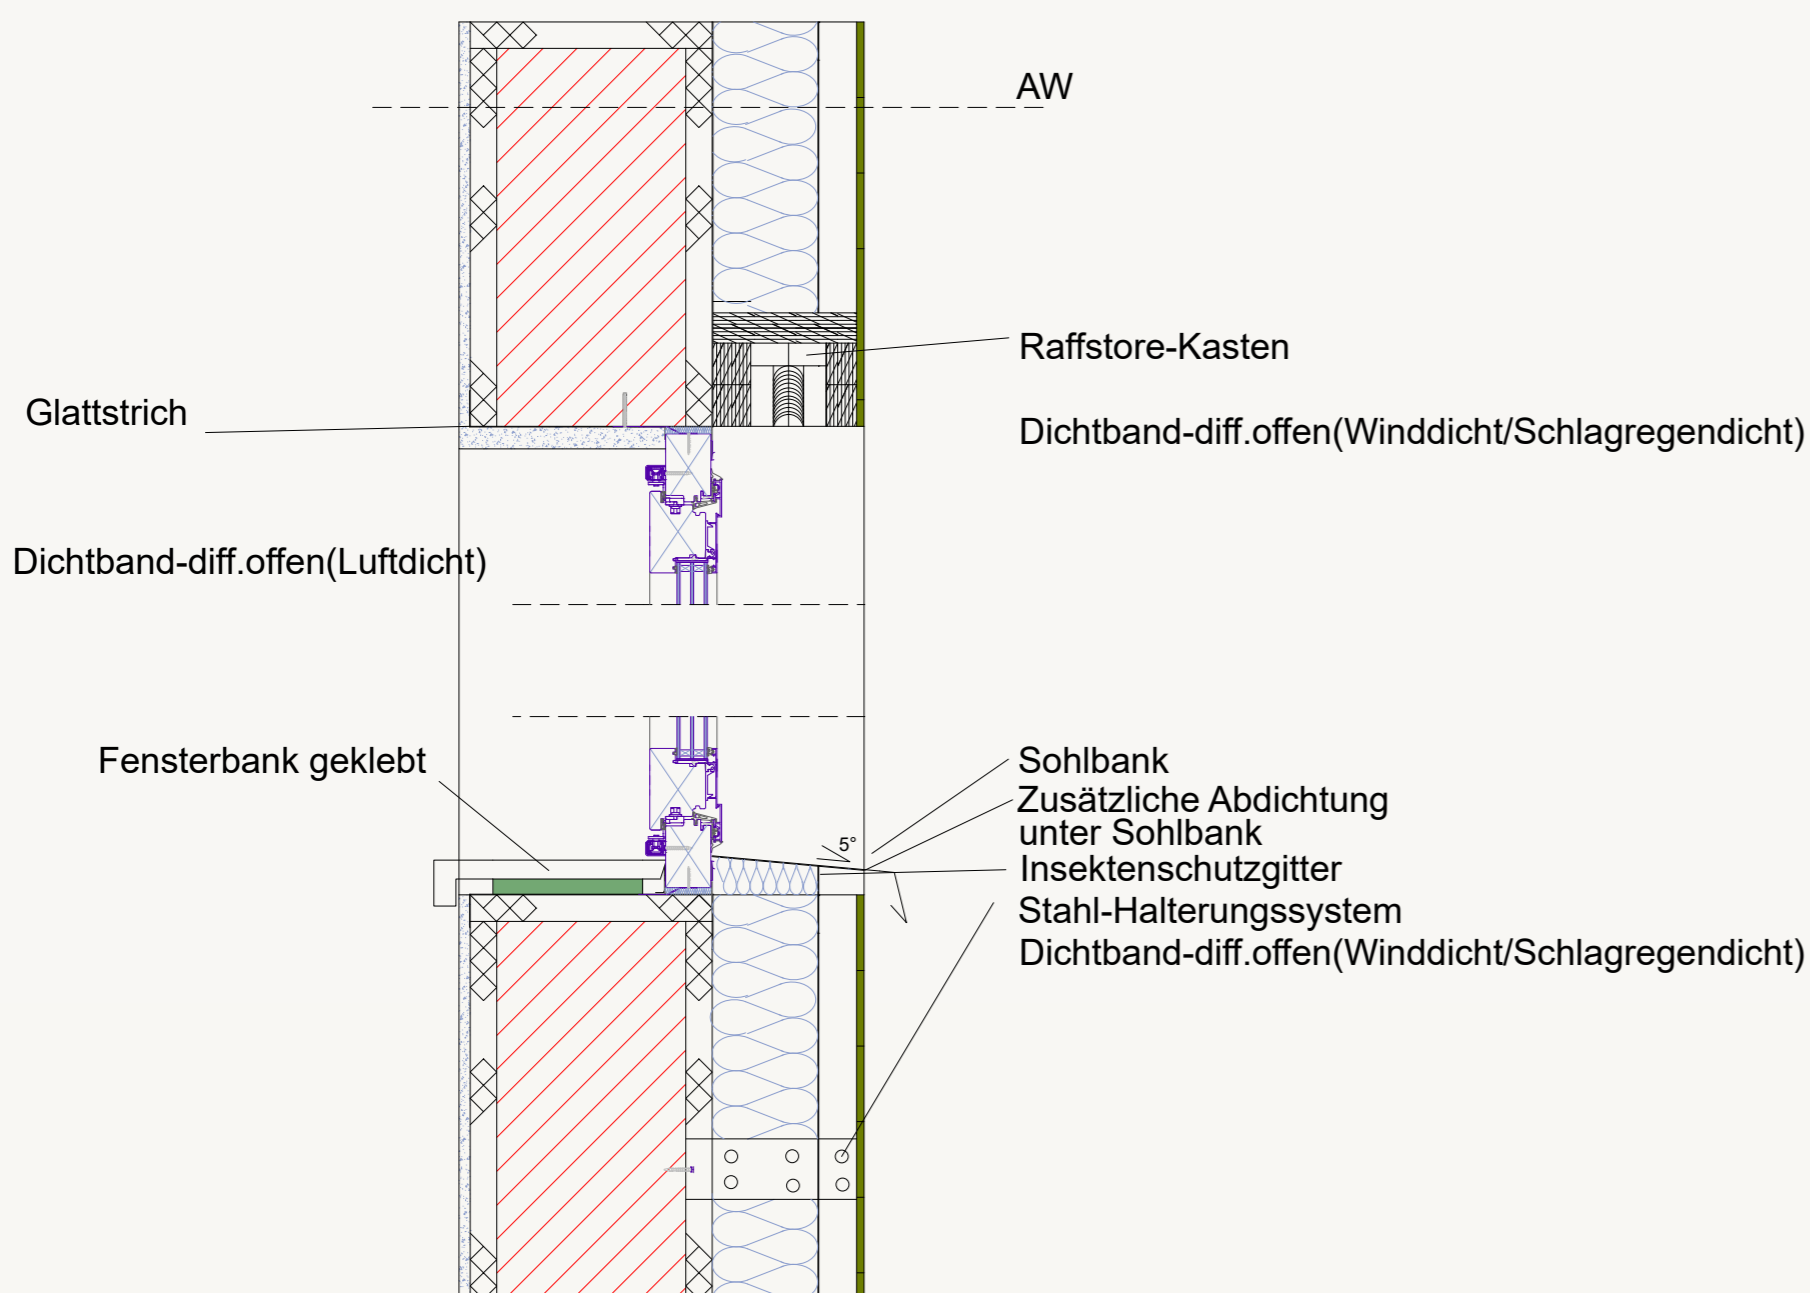

Swisspearl Dachschiefer Nobilis Amber 723R

