


SCHNITT

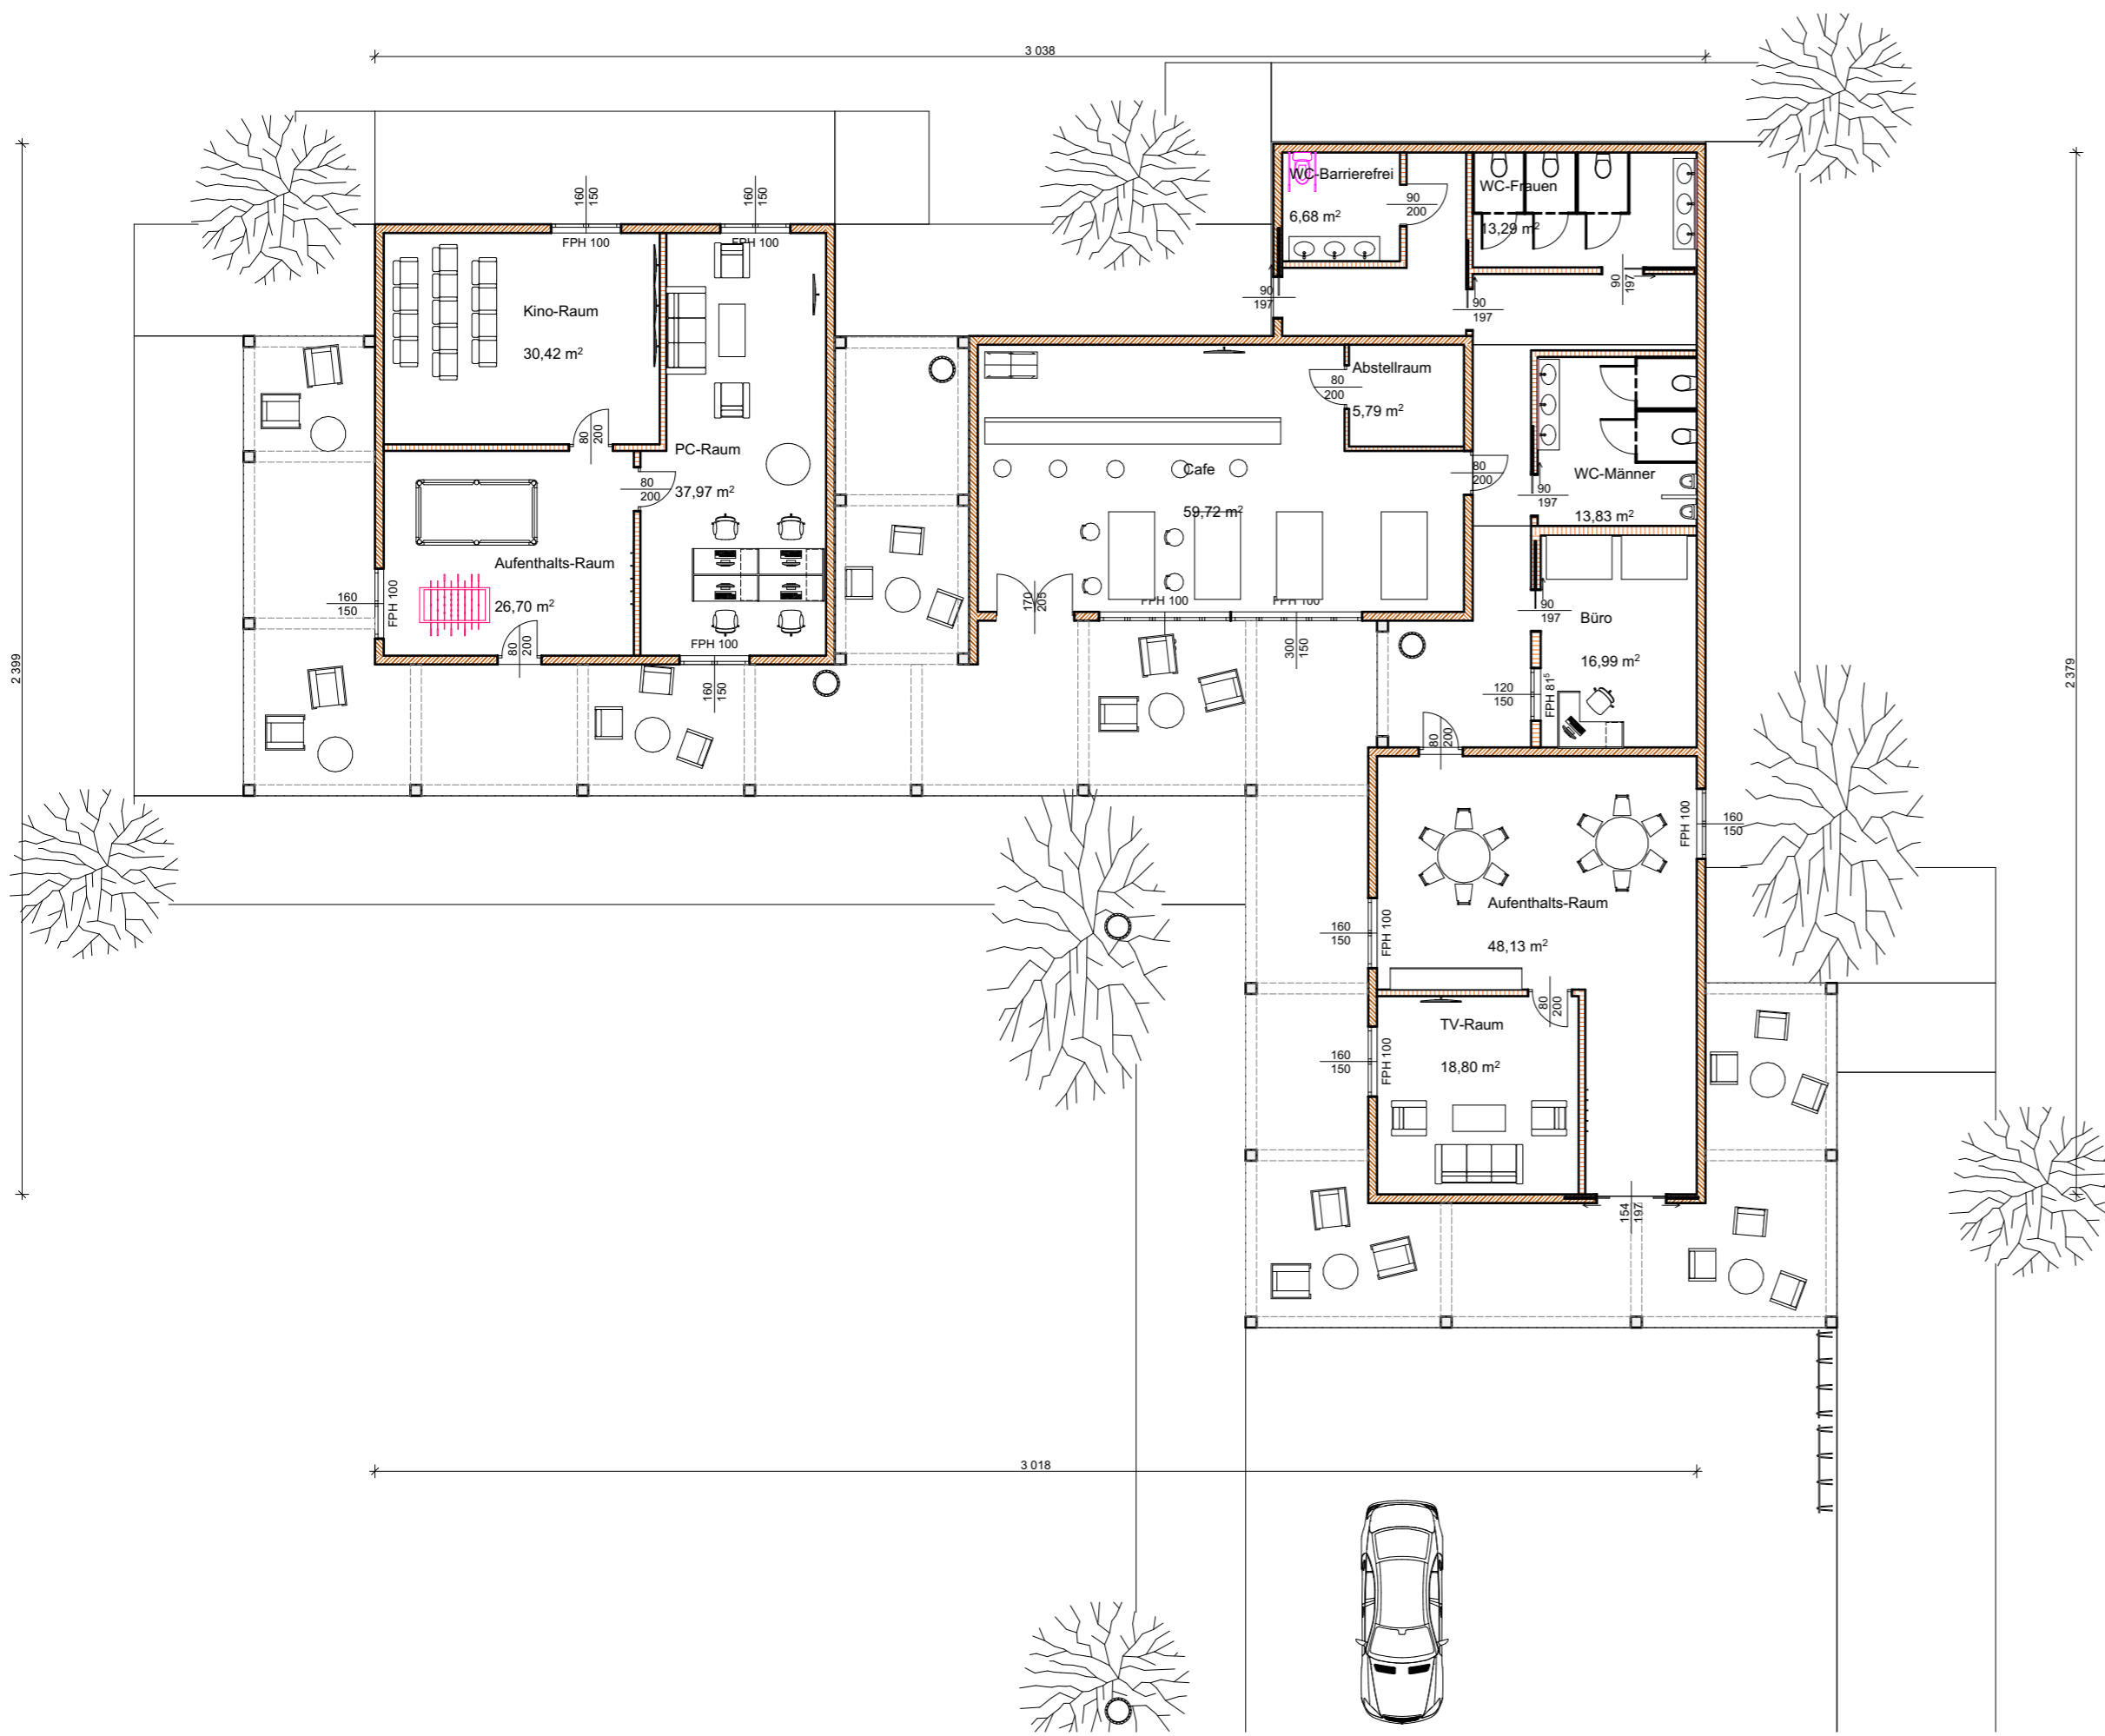

GRUNDRISS


FASSADENSCHNITT

WANDAUFBAU 1:

SWISSPEARL - FASSADENPLATTEN
HALTERUNGS/SCHIENEN -
UNTERKONSTRUKTION FÜR SWISSPEARL
ELEMENTE (INTEGRIERT IN DAS WDVS)
16cm EPS
HOLZWERKSTOFFWAND 20
20cm EPS
1 LG BITUMENABDICHTUNG
BLECHABDECKUNG MAUERKRONE

WANDAUFBAU 2:

SWISSPEARL - FASSADENPLATTEN
HALTERUNGS/SCHIENEN -
UNTERKONSTRUKTION FÜR SWISSPEARL
ELEMENTE (INTEGRIERT IN DAS WDVS)
16 cm EPS
HOLZWERKSTOFFWAND 20 cm
1,5 cm INNENPUTZ

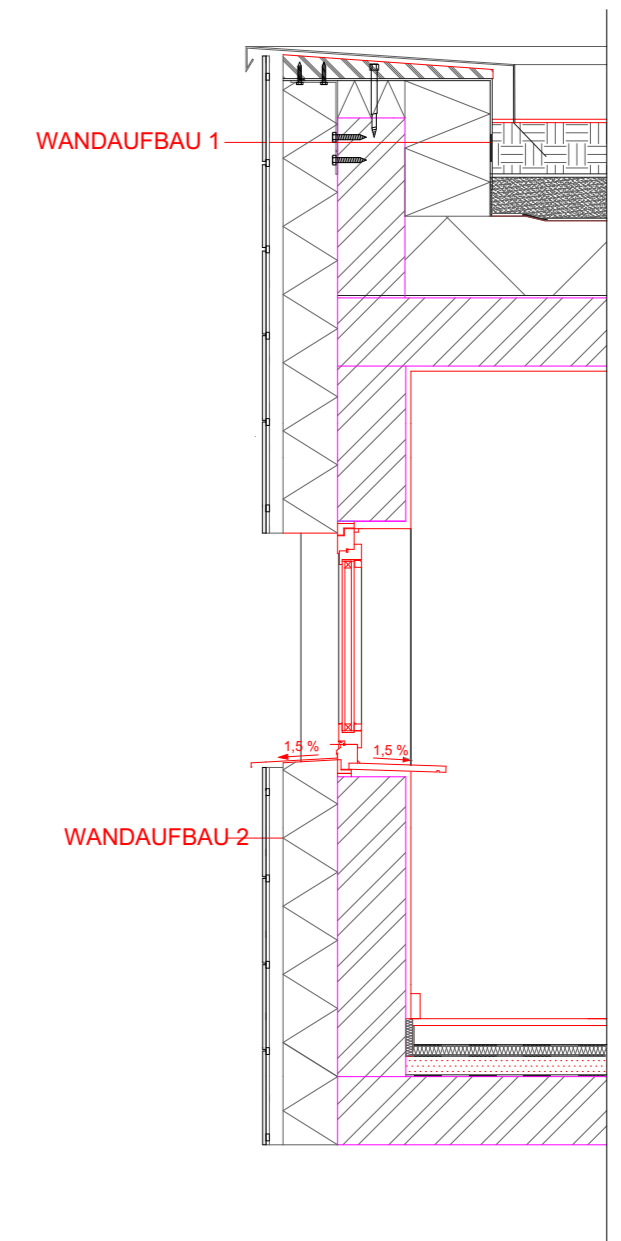


DACHAUFBAU :

VEGETATIONSSCH
16 cm SUBSTRAT
FILTERMATTE
12 cm DRÄNSCHIC
SCHUTZLAGE
ABDICHTUNG
20 cm EPS
DAMPFSPERRE
20 cm STB-DECKE
1,5 cm PUTZ

FUSSBODENAUFB.

2 cm FERTIGPARKET
6 cm ESTRICH
1 LG PE-FOLIE
3 cm TPS 34/30
6 cm SCHÜTTUNG
20 cm STB-BODENPL

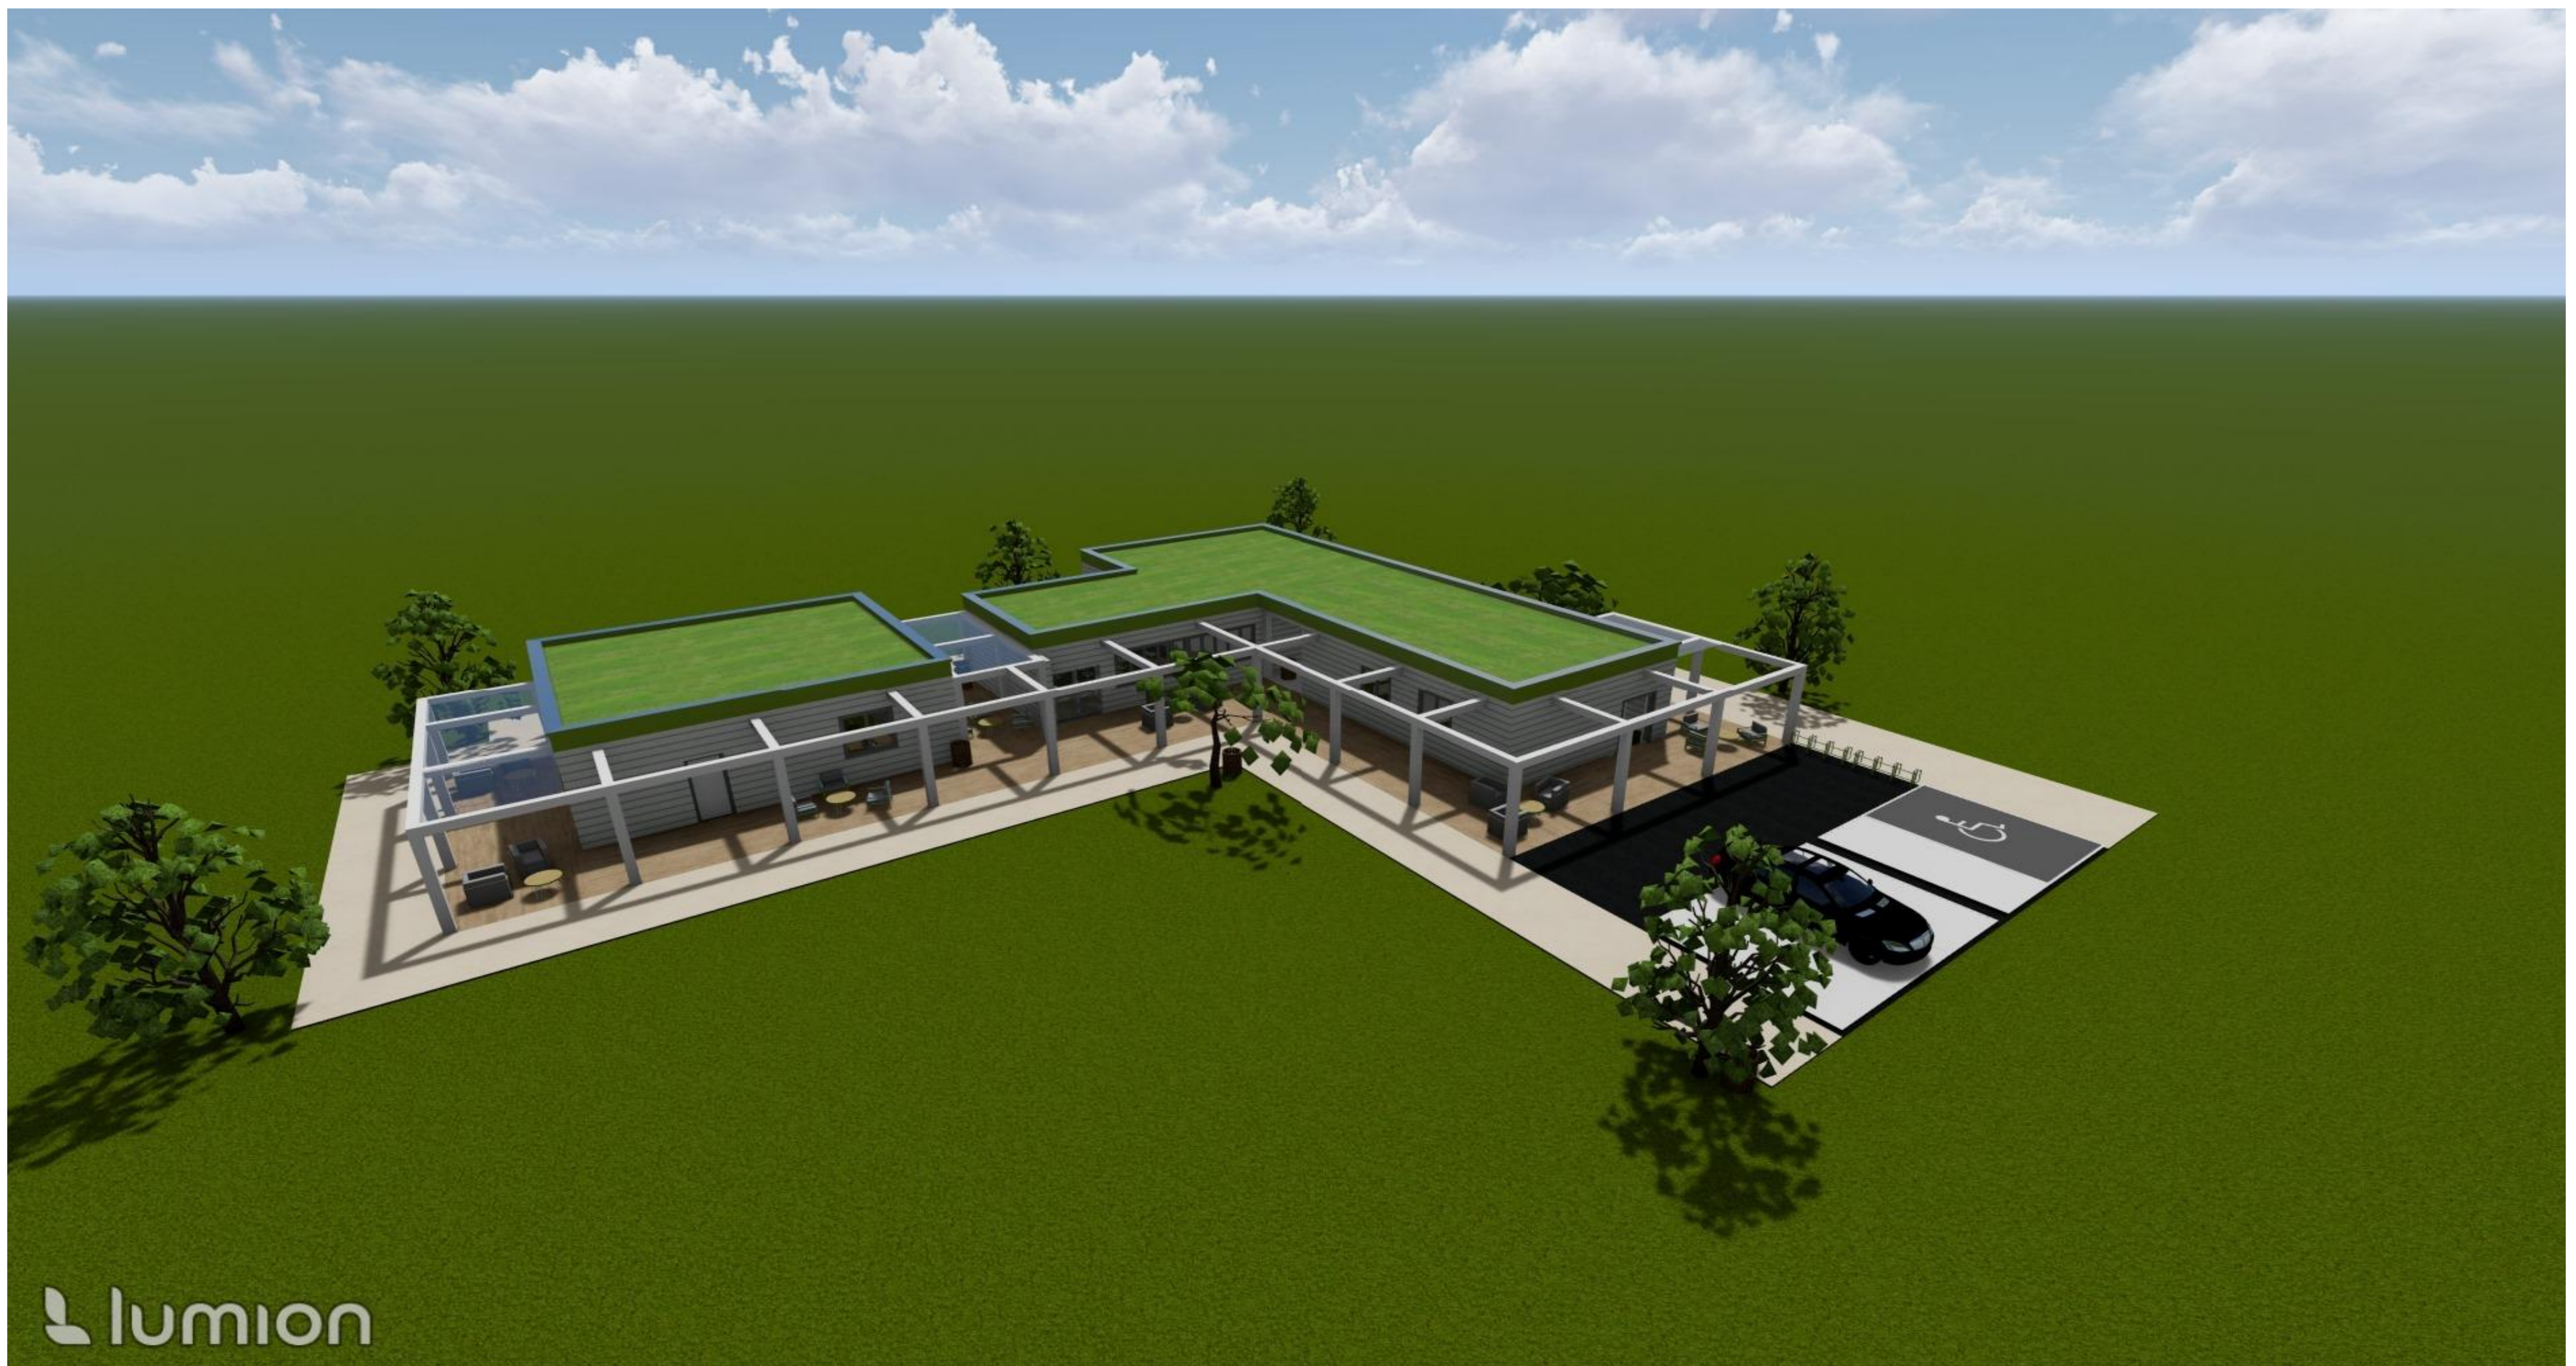

lumion

